



DET. OBSTÁCULOS - PLANTA

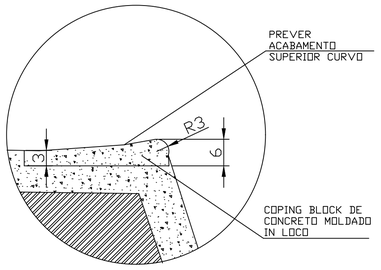


DET. COPING BLOCK (IN LOCO)

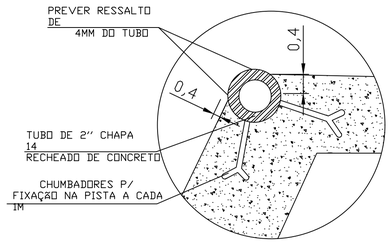


DET. típico fixação dos tubo de aço galvanizado em todo os obstáculos


GUARDA-CORPO EM AÇO GALVONIZADO DIN 2440, D = 2" COM SUBDIVISÕES EM TUBO DE AÇO D = 1 / 2'', H = 1,50 M - COM CORRIMÃO SIMPLES DE TUBO DE AÇO PINTURA NA COR GRAFITE (REF. SUVINIL ESMALTE GRAFITE)

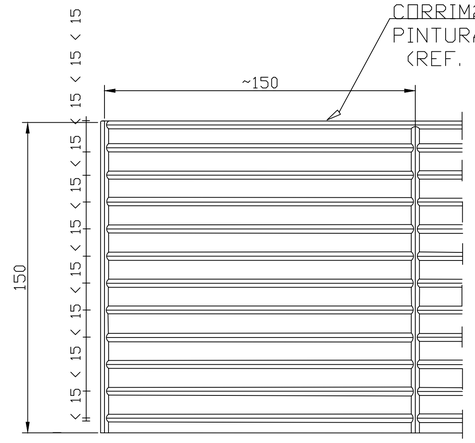


DET. GUARDA GUARDA CORPO - VISTA FRONTAL

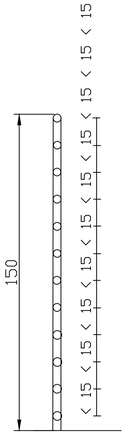


DET. GUARDA GUARDA CORPO - CORTE

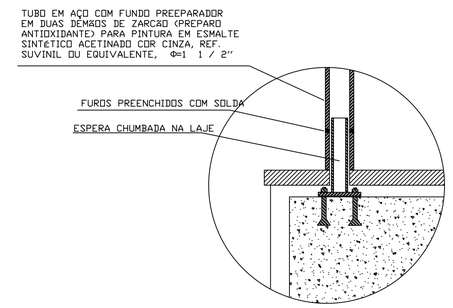

DET. FIXAÇÃO DO GUARDA GUARDA CORPO

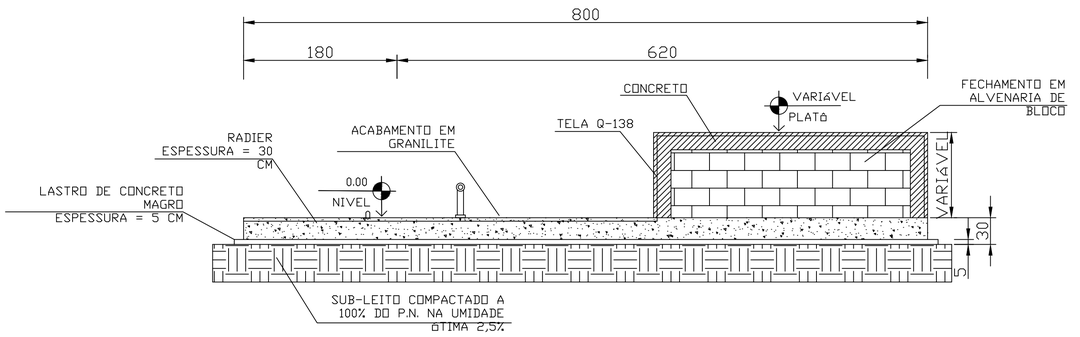

CORTE CC ESTRUTURAL
ESCALA 1:50

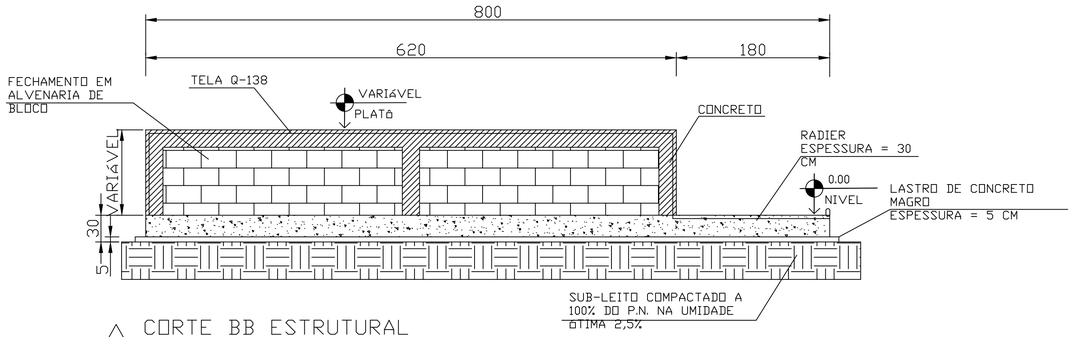

CORTE BB ESTRUTURAL
ESCALA 1:50

PREFEITURA MUNICIPAL DE CONSELHEIRO LAFAIETE
AV. PROF. MARIO RODRIGUES PEREIRA, 10 - CENTRO
CONSELHEIRO LAFAIETE/MG - CEP: 36400-026
TEL: 3764-9812
EMAIL: eng.lafaiete.pmc@outlook.com

OBRA: PISTA DE SKATE STREET	
CONTEÚDO: DETALHAMENTOS	
DATA: 08/04/2026	**ART:**
ESCALA: Indicado	**FOLHA:** A1-02/03

MARCA DE DOBRA