


CORTE A-A
ESC - 1/50

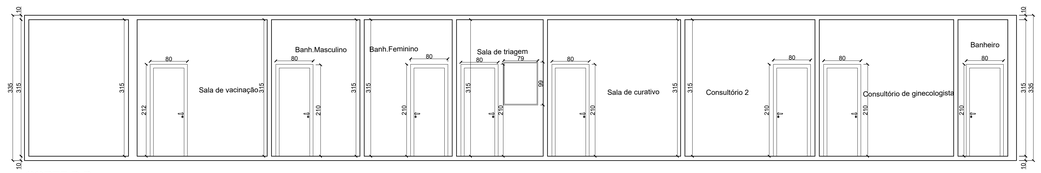

CORTE B-B
ESC - 1/50

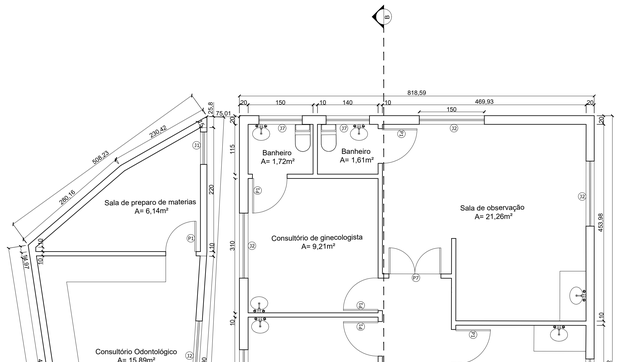


TABELA DE ESQUADRIAS	
J1	75X60/190
J2	190X117/100
J3	60X40/190
J4	60X60/190
P1	70X210
P2	80X210
P3	180X210
P4	100X210
P5	135X210

CONSULTÓRIO ODONTOLÓGICO - E.S.F s ANJOS DA SAÚDE E PROTETORES DA SAÚDE - BAIRRO CENTRO
Praça José da Costa Carvalho, 109
AREA: 37.58M²
PÉ DIREITO: 3.50M²

UNIDADE BÁSICA DE SAÚDE - UBS - BAIRRO CENTRO
Praça José da Costa Carvalho, 109
AREA: 324.20M²
PÉ DIREITO: 3.15M²

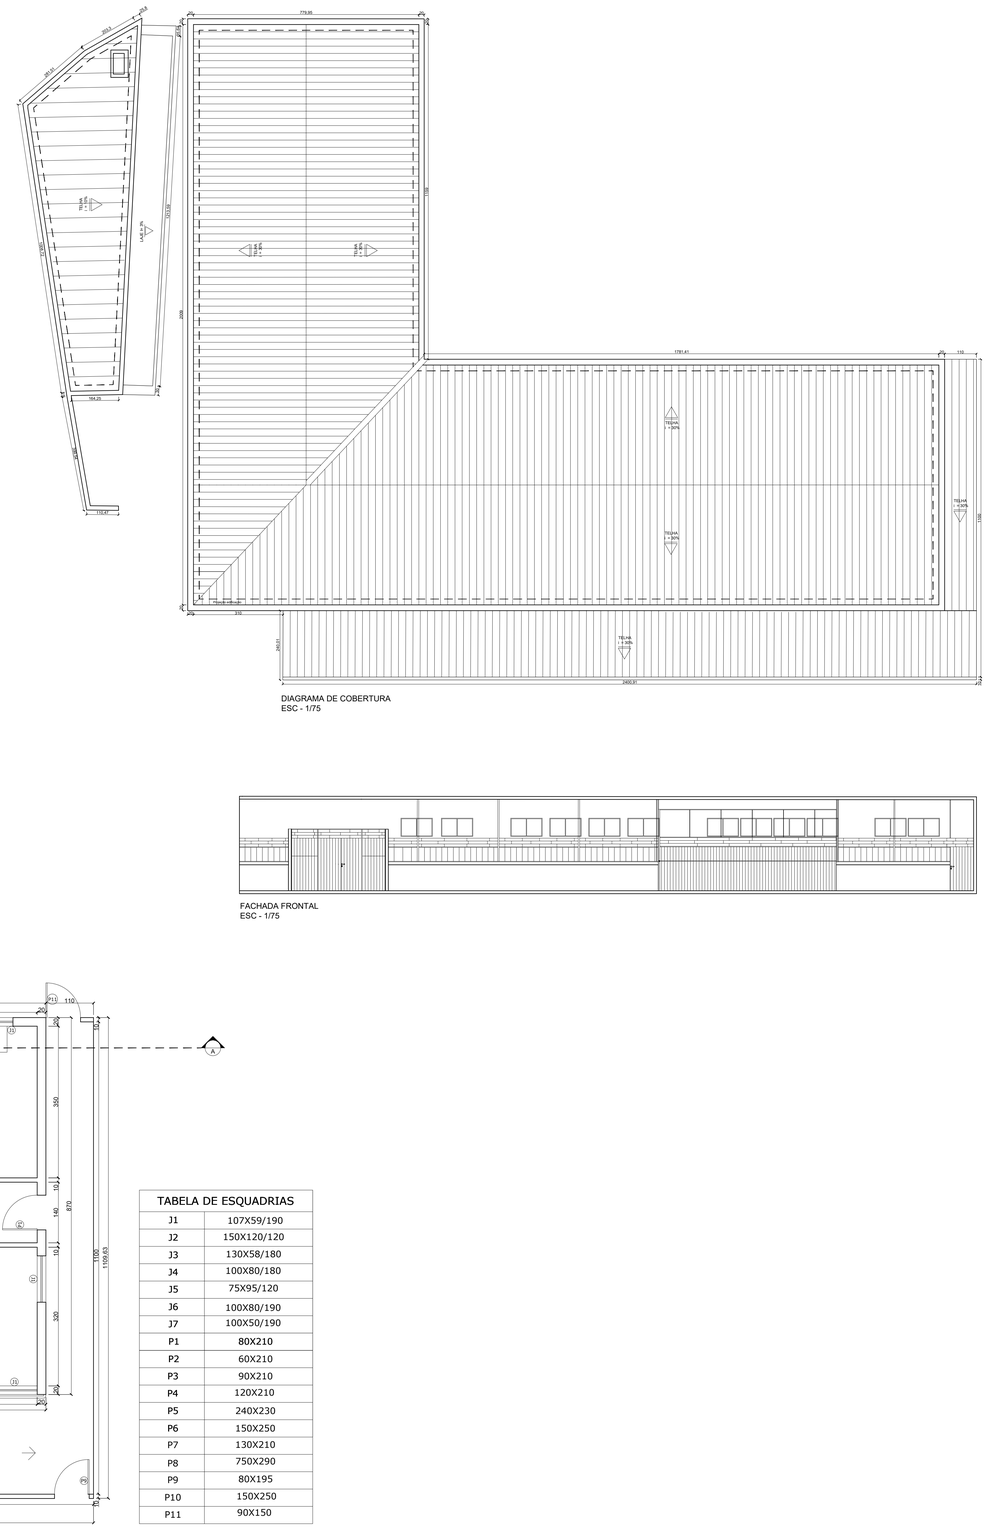


DIAGRAMA DE COBERTURA
ESC - 1/75

FACHADA FRONTAL
ESC - 1/75

TABELA DE ESQUADRIAS	
J1	107X59/190
J2	150X120/120
J3	130X58/180
J4	100X80/180
J5	75X95/120
J6	100X80/190
J7	100X50/190
P1	80X210
P2	60X210
P3	90X210
P4	120X210
P5	240X230
P6	150X250
P7	130X210
P8	750X290
P9	80X195
P10	150X250
P11	90X150

PREFEITURA MUNICIPAL ITAVERAVA - MG

TÍTULO: UNIDADE BÁSICA DE SAÚDE – UBS MARIA JOSÉ A. DE CARVALHO	DATA: 08/2026	FOLHA: 01/01

RESPONSÁVEL TÉCNICO PELO PROJETO
NOME: MARIANA APARECIDA VIZEIRA
Documento assinado digitalmente
CAU gov.br
MARIANA APARECIDA VIZEIRA
Data: 05/11/2026 14:10:12-0300
Verifique em https://validar.iti.gov.br

ASSINATURA