


Implantação da quadra
Sem escala

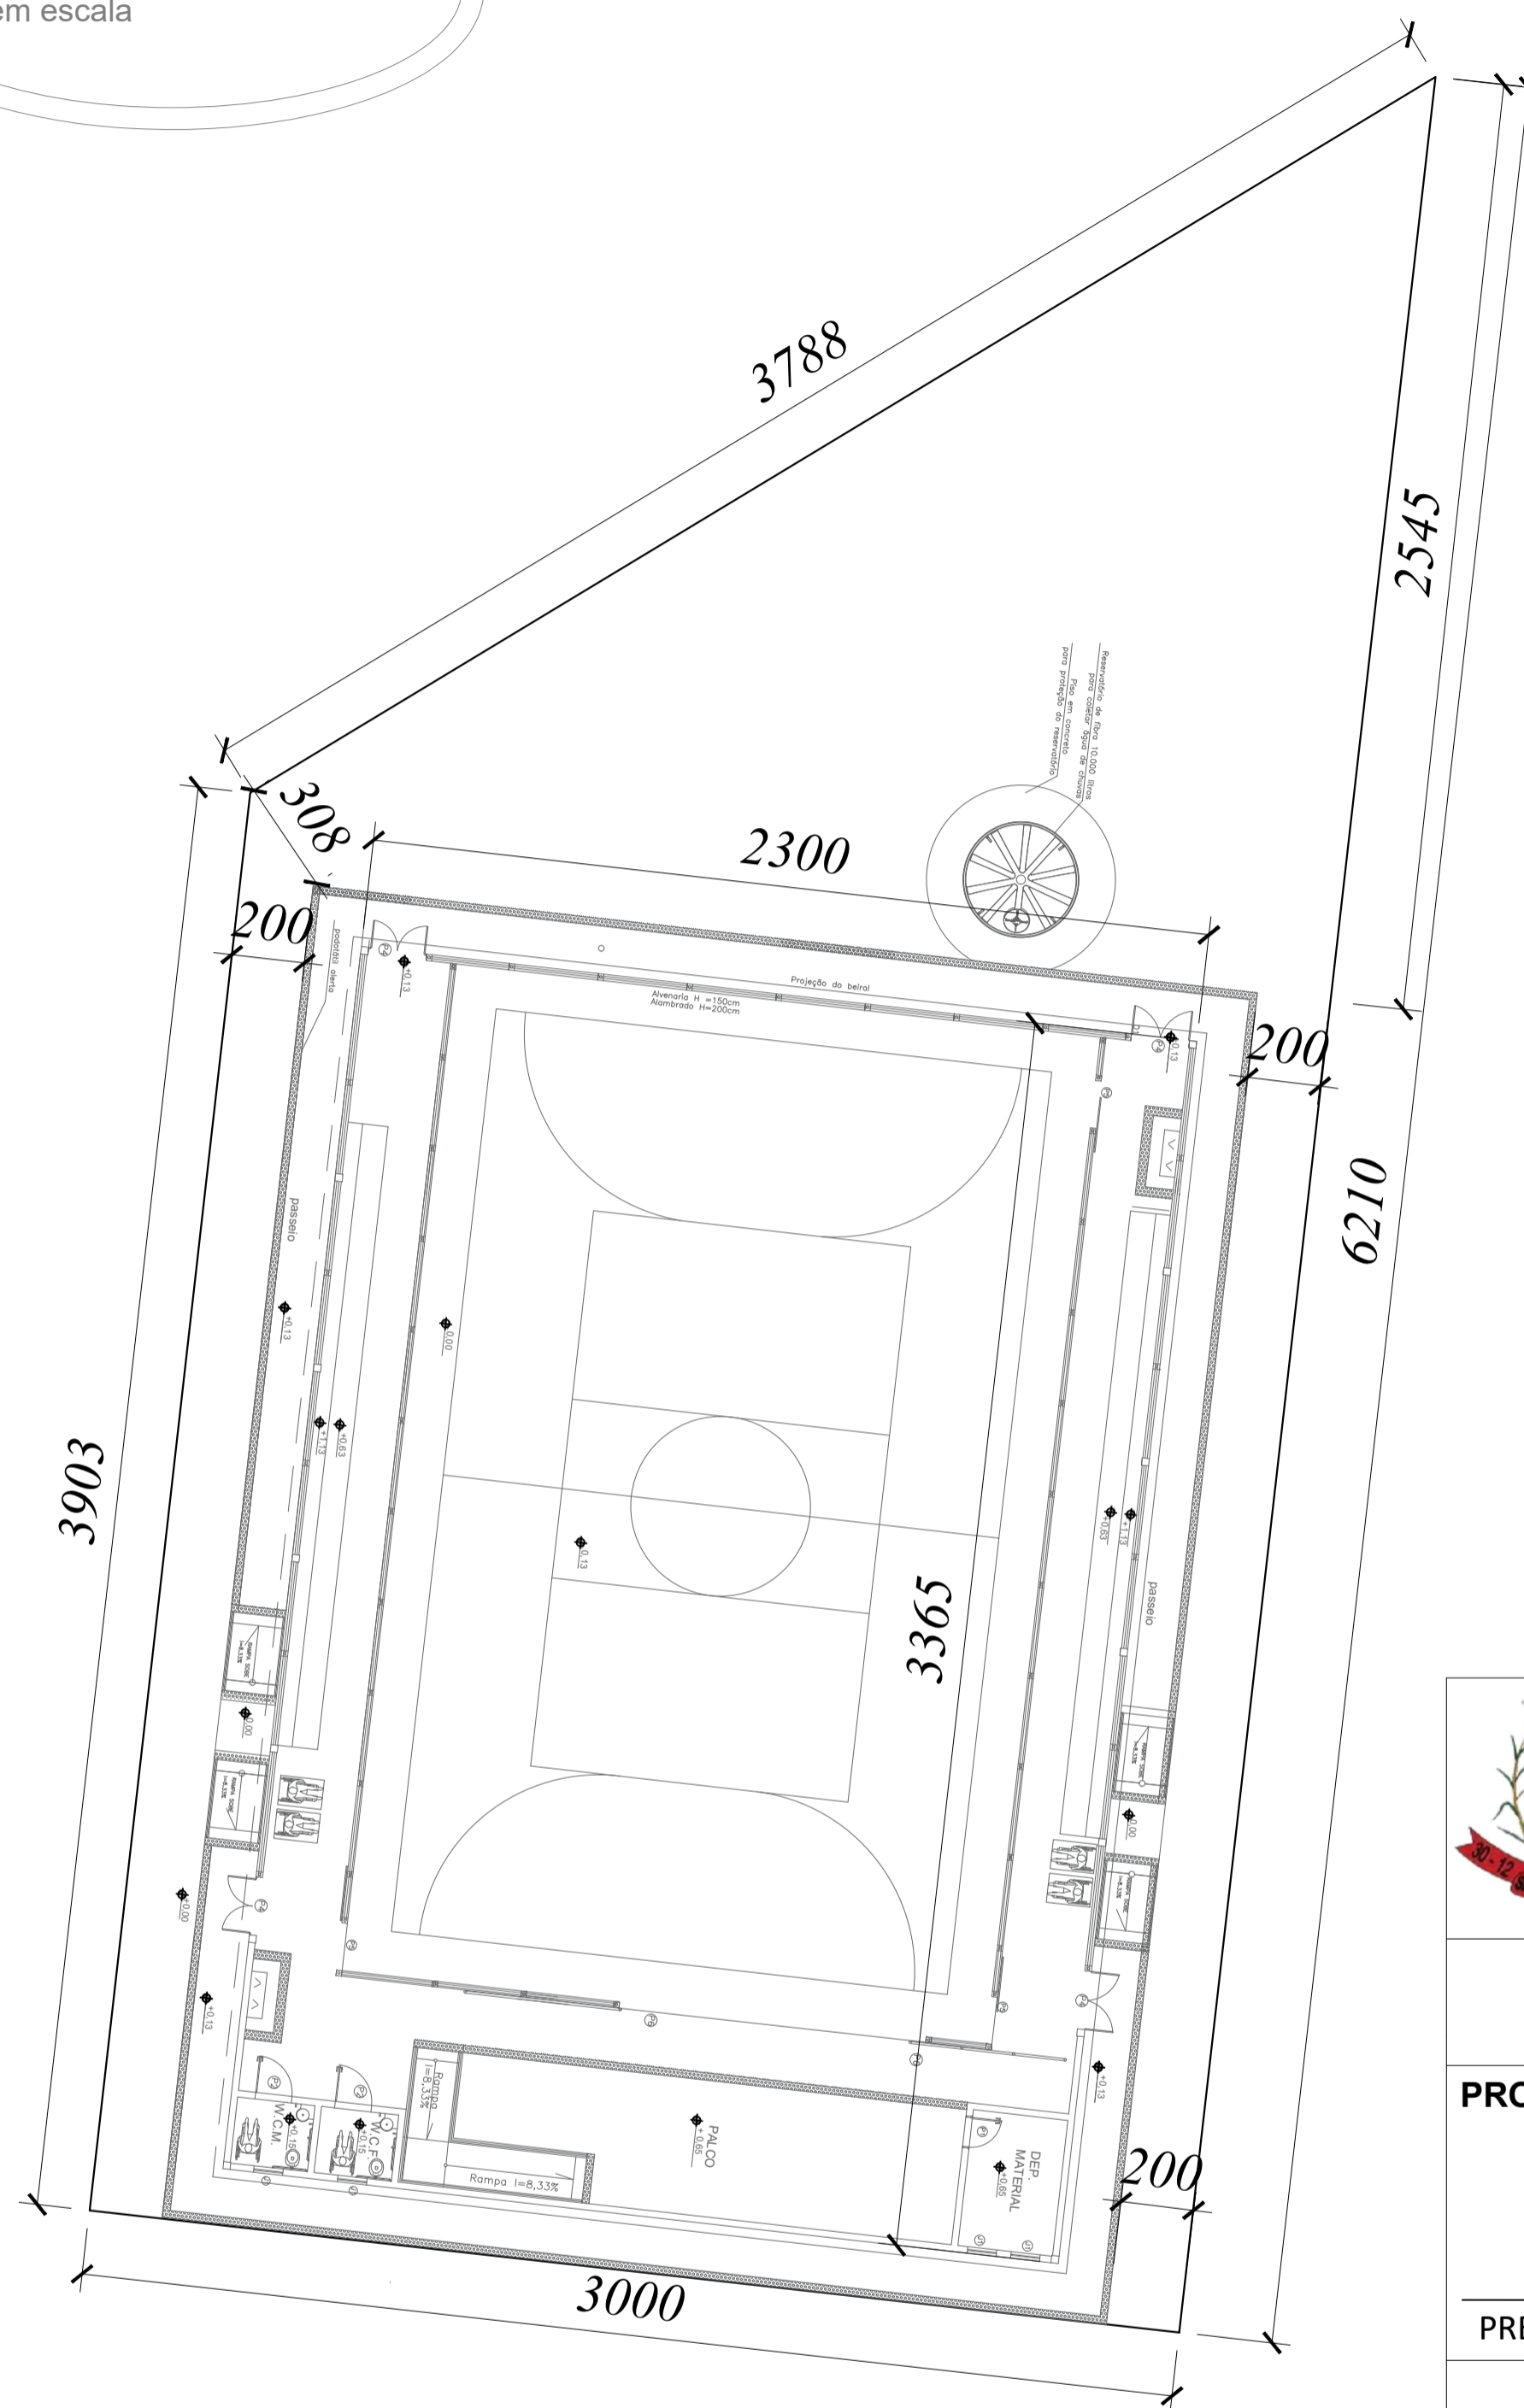

QUADRO DE ÁREA:
ÁREA DO TERRENO: 1690,60 m²



Distância da escola x quadra
Sem escala



Prefeitura Municipal de Santana dos Montes



CROQUI DE IMPLANTAÇÃO DA QUADRA

| | | | |
|--|---|--|---------------|
| PROPRIETÁRIO | | LOCAL DE INTERVENÇÃO | |
| PREFEITURA MUNICIPAL DE SANTANA DOS MONTES MG | | Acesso pela Rua Joaquim Francisco Pinto, distrito de Joselândia. Santana dos Montes. | |
| DADOS DO PROJETO | RESPONSÁVEL TÉCNICO | | ESCALA |
| | CNM ENGENHARIA LTDA Tatiana de Oliveira de Campos MG 226817/D | | Sem escala |
| | | | DATA |
| | | FORMATO | Julho/2025 |
| | | A2 | FOLHA |
| | | | 1/1 |
| CONTEÚDO: | | | |
| - Croqui de implantação da quadra tipo 2 no terreno. | | | |

OBSERVAÇÕES

- Cotas do projeto em centímetros.