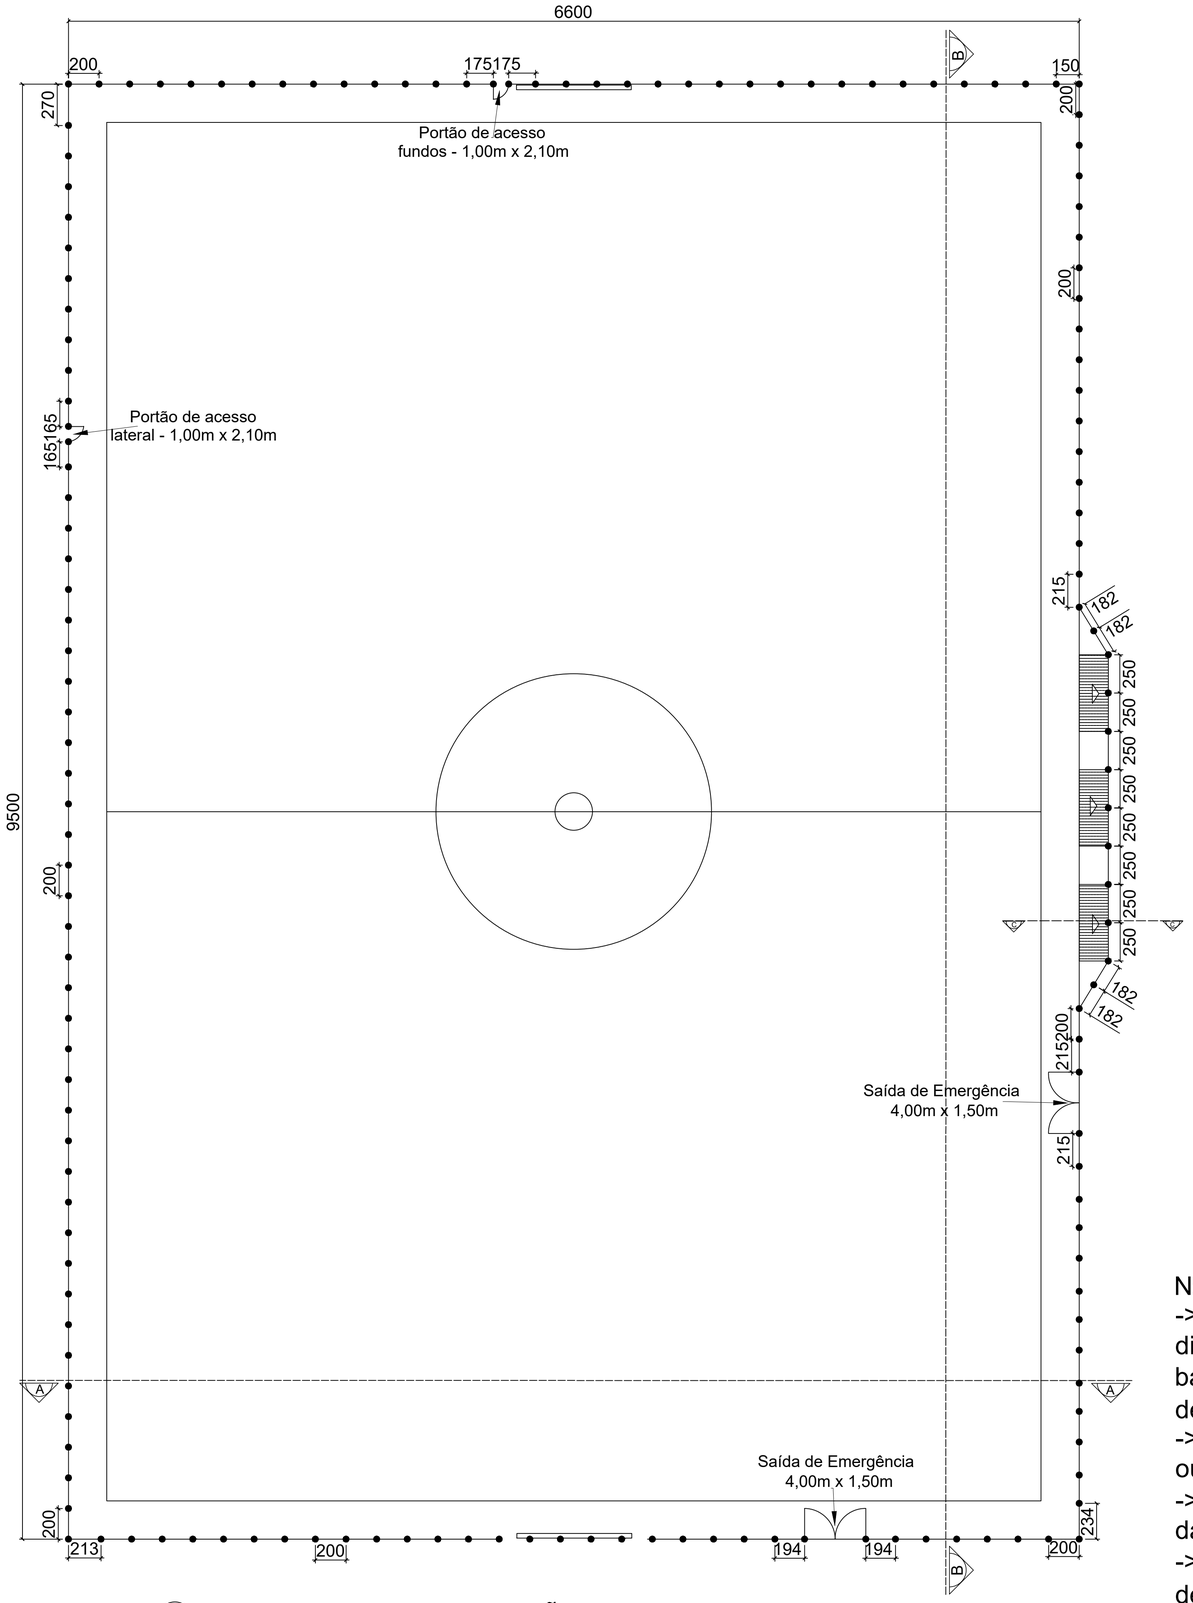

1 PLANTA BAIXA - DISPOSIÇÃO DOS TUBOS

Escala 1:200

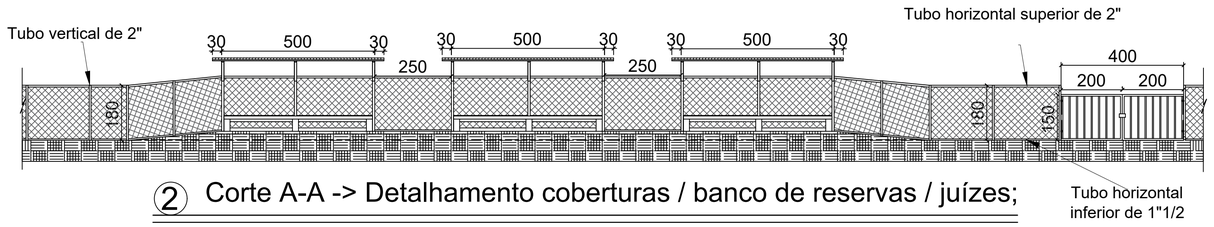

2 Corte A-A -> Detalhamento coberturas / banco de reservas / juízes;

Escala 1:100

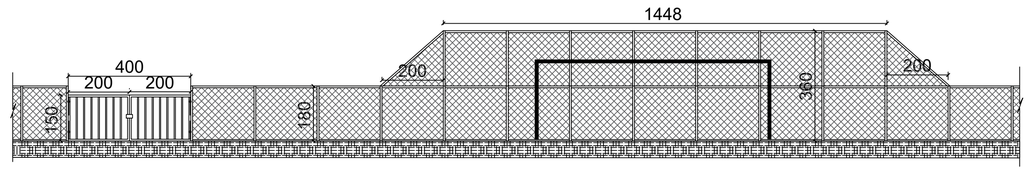

3 Corte A-A - Detalhamento do cercamento atrás do gol

Escala 1:100

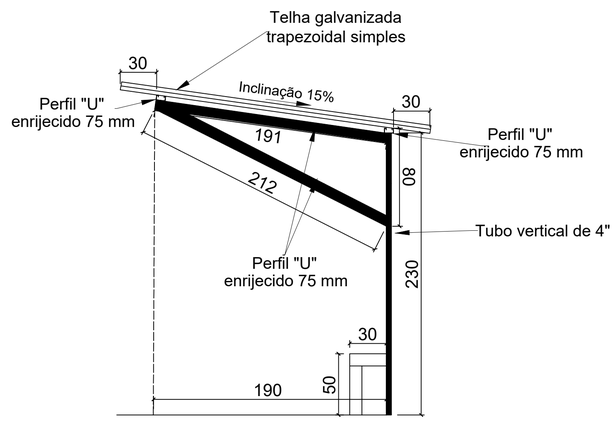

4 Corte C-C - Corte Transversal cobertura do banco de reservas

Escala 1:25

Notas:
-> Todas as cotas do projeto estão em centímetros.
-> Para a estrutura das 3 coberturas devem ser utilizados Perfis "U" enrijecido.
-> Em cada cobertura prevê-se 3 treliças, uma em cada tubo vertical de 4".
-> Na montagem das coberturas devem ser executadas soldas do tipo filete.

Notas:
-> Os locais em que não foram indicadas as distâncias entre os tubos verticais na planta baixa, deve-se adotar a medida de 2,0 metros de afastamento entre estes.
-> O material dos tubos deve ser "Tubo preto" ou galvanizado.
-> Os tubos verticais devem ser de 2", salvo os da cobertura, que devem ser de 4".
-> Os tubos horizontais superiores devem ser de 2" e os inferiores de 1"1/2.
-> As coberturas devem ser de telhas galvanizadas trapezoidal simples e possuir inclinação de 15%.

Prefeitura Municipal de
Santana dos Montes

PROJETO ARQUITETÔNICO - CERCAMENTO DO CAMPO DE FUTEBOL DO CARRAPICHO

OBRA

LOCALIZAÇÃO:
Comunidade de Joselândia
Cidade: Santana dos Montes - MG

PROPRIETÁRIO:
Prefeitura Municipal de Santana dos Montes

OBJETO:
Projeto arquitetônico do cercamento do Campo de Futebol Carrapicho em Joselândia - Santana dos Montes - MG.

PROJETO

ELABORAÇÃO DO PROJETO:
TATIANA DE OLIVEIRA CAMPOS:11773905660
Assinado de forma digital por TATIANA DE OLIVEIRA CAMPOS:11773905660 Dados: 2023.11.07 13:06:20 -03'00'
Construtora Nacional Mineira
Tatiana de Oliveira Campos
CREA:MG 226817/D

CONTEM:
- Planta Baixa do Campo com disposição dos tubos;
- Corte A-A - Detalhamento do cercamento atrás do gol
- Corte B-B - Detalhamento coberturas / banco de reservas / juízes;
- Corte C-C - Corte Transversal cobertura do banco de reservas

ESCALA: indicada	DATA: outubro / 2023	FOLHA: 01/ 01	FORMATO: A1

CÓDIGO DE PROJETO:

MARCA DE DOBRA