



DETALHE - PLANTA
ESC: 1/20

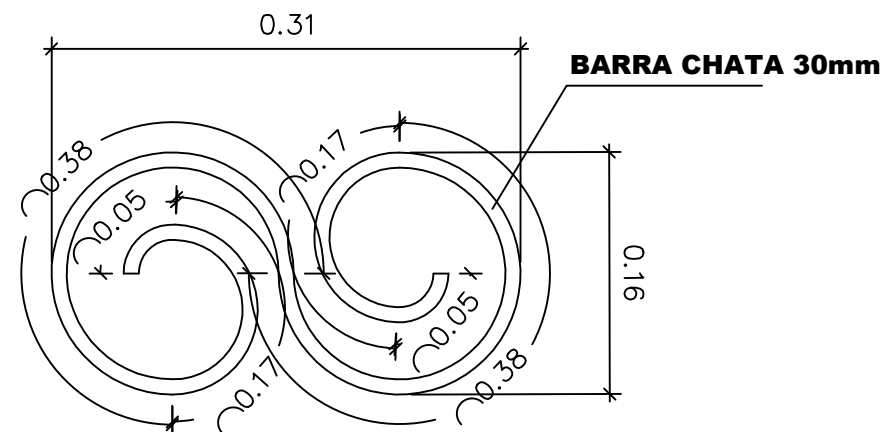

DETALHE 01
ESC: 1/5

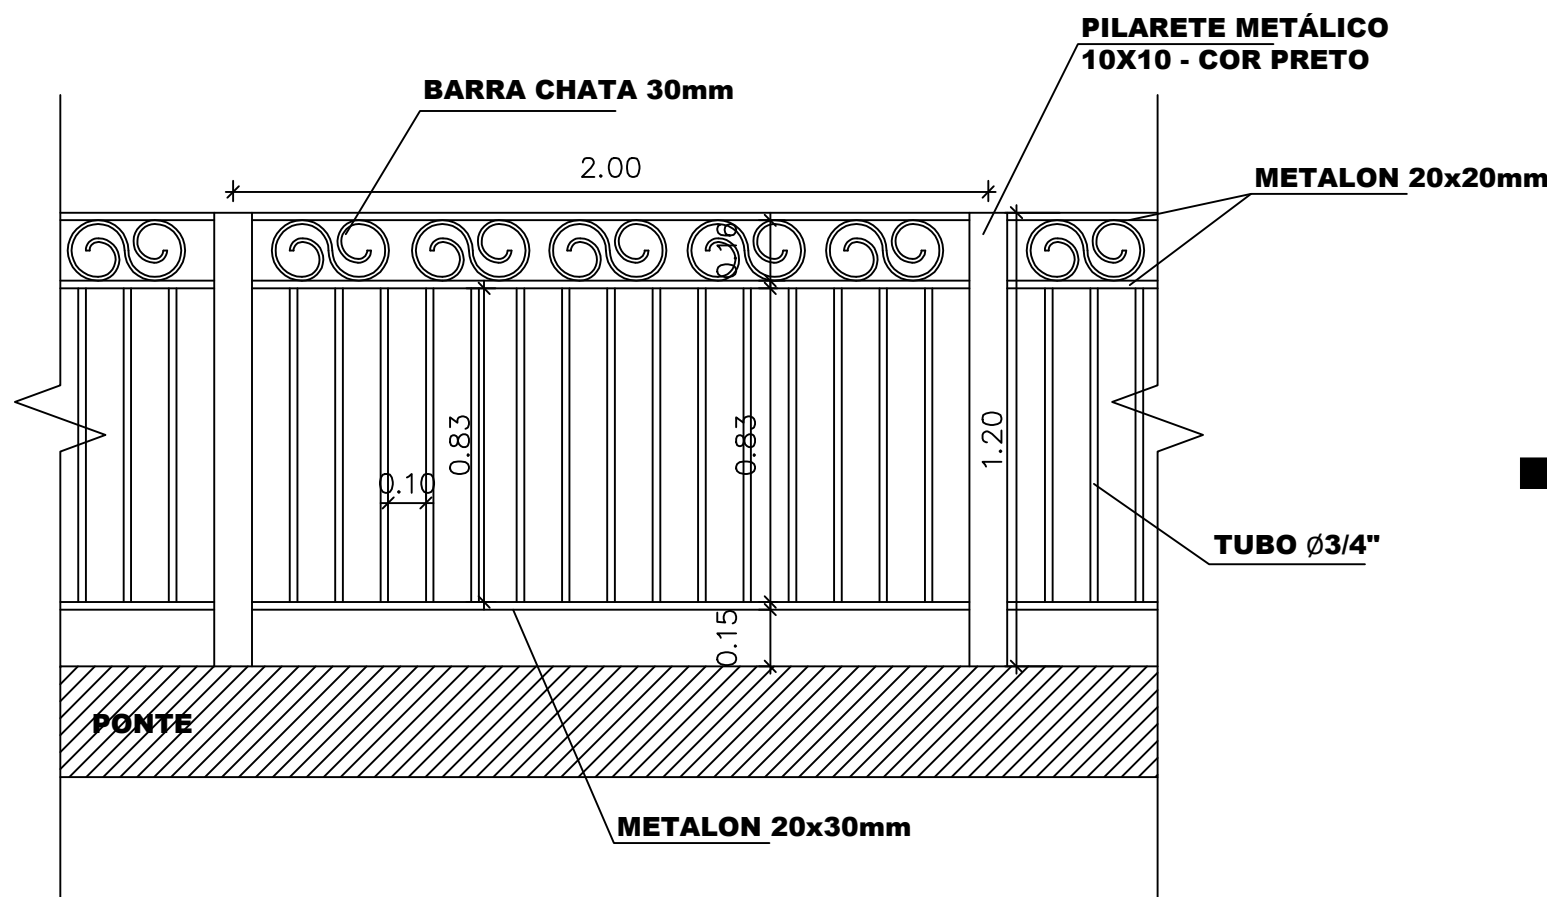

DETALHE - VISTA GRADIL
ESC: 1/20

ARQUITETURA

DETALHE GRADIL PADRÃO PARA PONTES

LOCAL:

CONSELHEIRO PENA/MG

PROPRIETÁRIO:

PREFEITURA MUNICIPAL DE CONSELHEIRO PENA

AUTOR DO PROJETO:

LUIZ ANTONIO LEMOS FRANCO - CAU 174319-8

CONTEÚDO DA PRANCHA:

PLANTA BAIXA - FACHADA 01 E FACHADA 02

PRANCHA:

01/01

ESCALA:
INDICADA

DESENHO:

DATA:
janeiro/2024

ATUALIZAÇÃO:
08/02/2024