

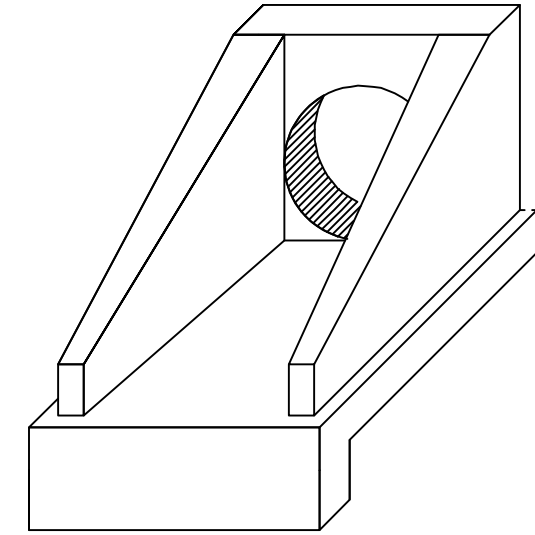
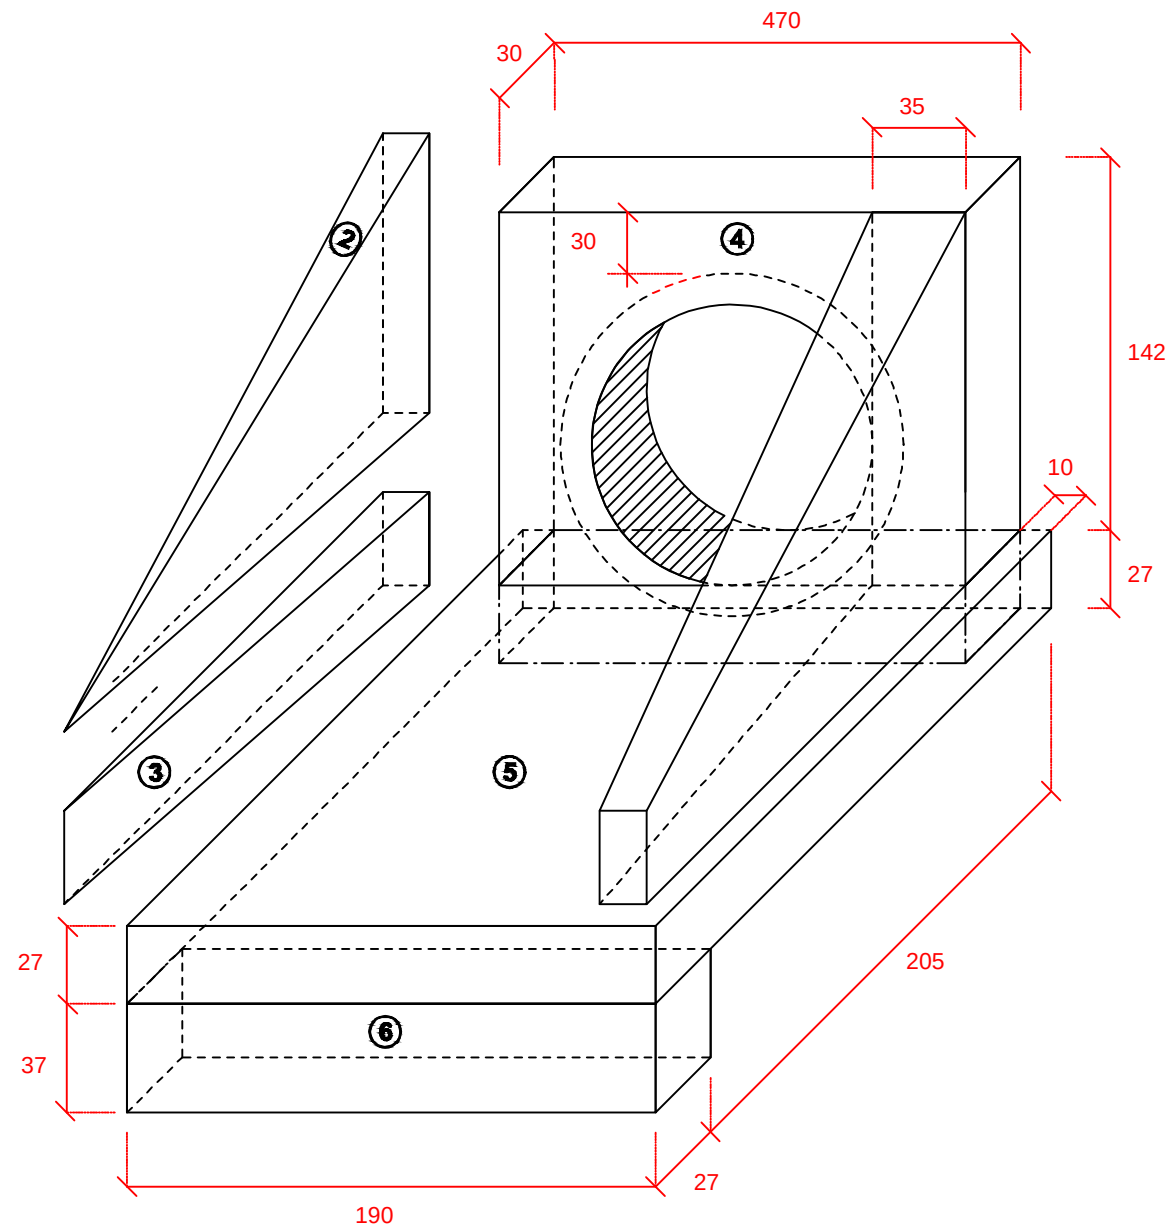


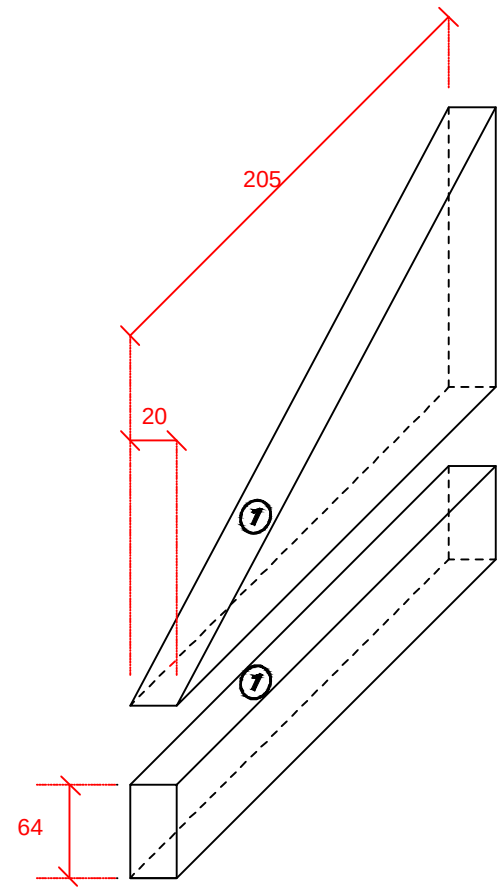


BOCA DO BUEIRO

ESCALA - 1: 20

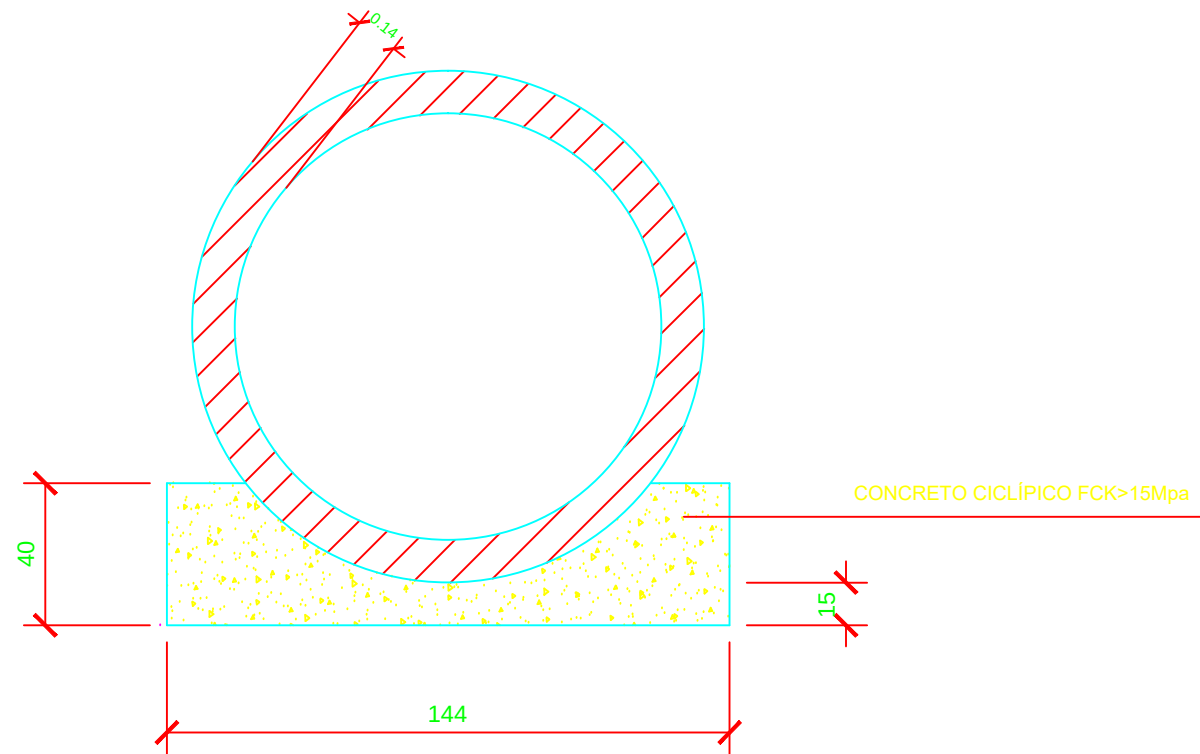


BERÇO PARA ASSENTAMENTO DE BUEIRO


ESCALA - 1: 25

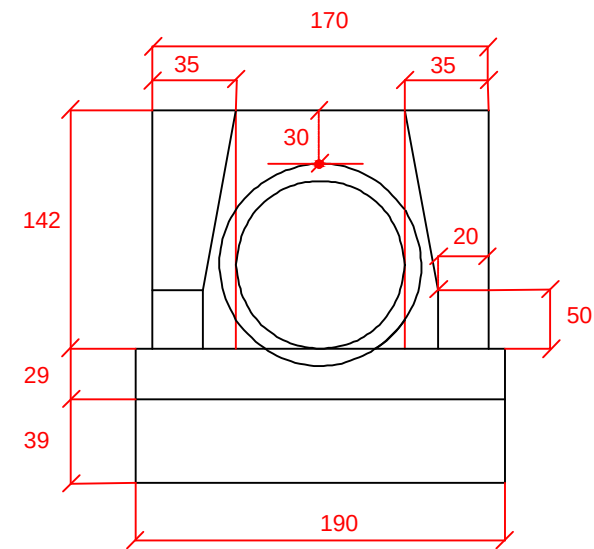

VISTA FRONTAL

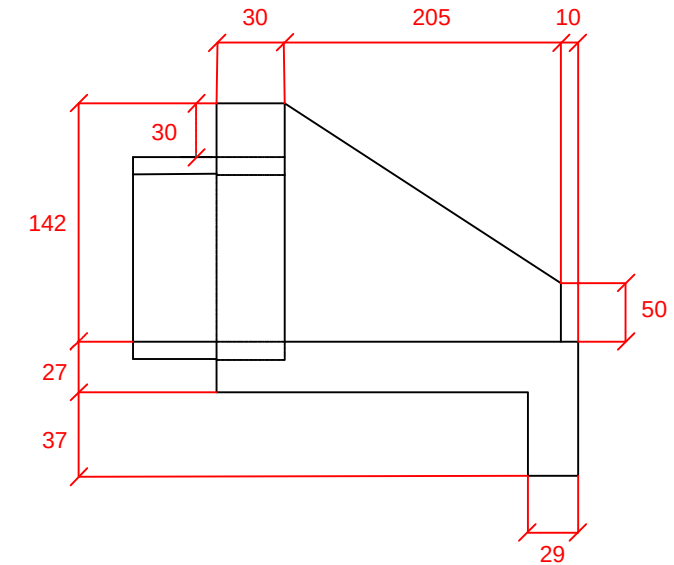

VISTA LATERAL

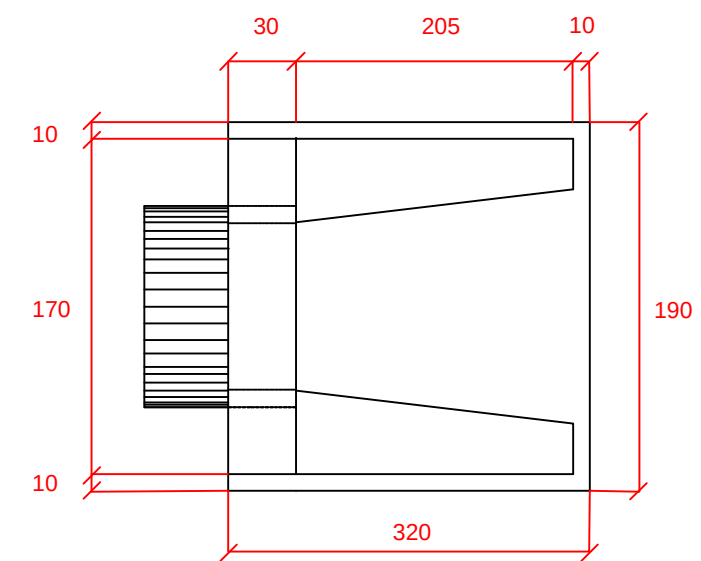

PLANTA NORMAL

NOTAS:

- 1 - Dimensões em cm.
2 - Utilizar nos berços concreto ciclópico fck>15Mpa

PROJETO:

END. OBRA:
19°19'15.02"S 41°30'23.40"E
CÓRREGO ROCHEDO DE JOÃO PINTO
CONSELHEIRO PENHA - MG

RESP. TECNICO

NÁDIA FILOMENA DUTRA FRANÇA
PREFEITURA MUNICIPAL DE CONSELHEIRO PENHA

DOCUMENTO EMITIDO PARA:

- ☐ APROVAÇÃO CLIENTE
☒ APROVAÇÃO LEGAL
☐ PROJ. COMPLEMENTARES
☐ ORÇAMENTOS
☐ EXECUÇÃO

IDENTIFICAÇÃO

META 01 - RESTABELECIMENTO DE DRENAGEM NO CÓRREGO ROCHEDO DE JOÃO PINTO
BSTC Ø 1,00 m - COMPRIMENTO 10 M
DETALHES CONSTRUTIVOS

FOLHA

01/01
08/02/2024

00000