


ESCALA 1:250

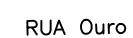


OBS: A(S) LARGURA(S) INDICADA(S) NO QUADRO EXCLUI A SARJETA, OU SEJA, 0,30M.

PREFEITURA MUNICIPAL DE TIMÓTEO



ESCALA 1:250

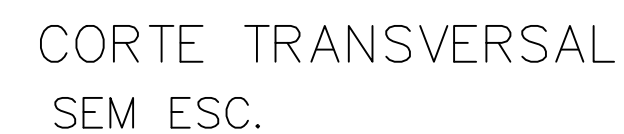


OBS: A(S) LARGURA(S) INDICADA(S) NO QUADRO EXCLUI A SARJETA, OU SEJA, 0,30M.

PREFEITURA MUNICIPAL DE TIMÓTEO

SECRETARIA DE PLANEJAMENTO, URBANISMO E MEIO AMBIENTE

DOUGLAS WILLKYS ALVES OLIVEIRA PREFEITO MUNICIPAL EDUARDO HENRIQUE MARTINS PEREIRA SECRETÁRIO MUNICIPAL DE PLANEJAMENTO, URBANISMO E MEIO AMBIENTE JOSIANE A. VIEIRA DA SILVA - CREA 316909 RESPONSÁVEL TÉCNICO	TÍTULO: PROJETO DE PAVIMENTAÇÃO DESENHO: CALÇAMENTO LOCAL: RUA OURO, NOSSA SENHORA DAS GRAÇAS CONVÊNIO: DATA: JUN/2024 PRANCHA: 03/31 ART:
--	--

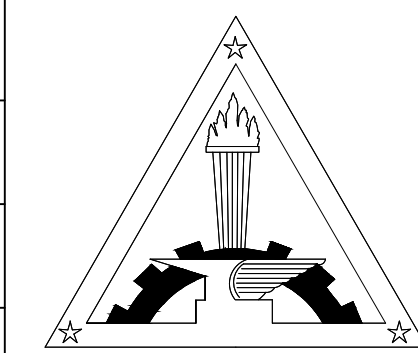


The logo features a large triangle containing a torch at the top, two interlocking gears below it, and a book at the base. Small stars are positioned at each vertex of the triangle.

PREFEITURA MUNICIPAL DE TIMÓTEO




ESCALA 1:250

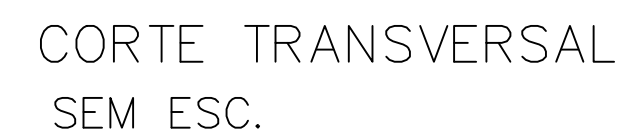


OBS: A(S) LARGURA(S) INDICADA(S) NO QUADRO EXCLUI A SARJETA, OU SEJA, 0,30M.


FORMATO A2

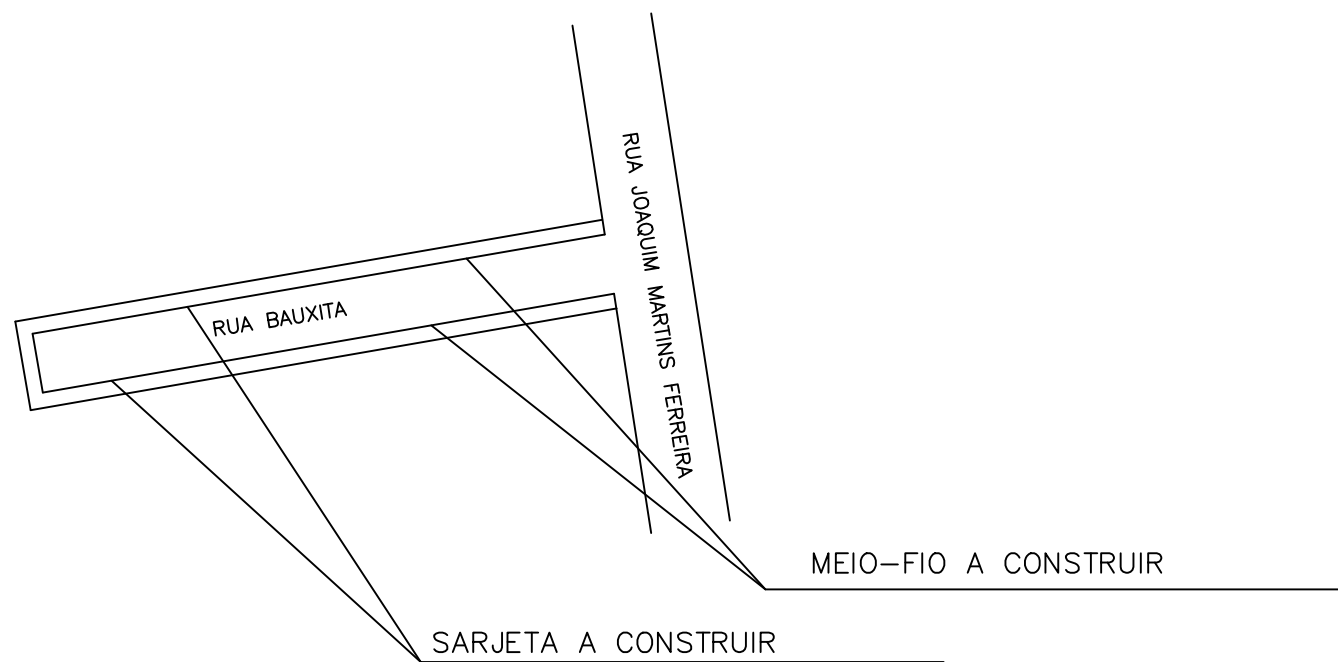

SARJETA E MEIO-FIO
ESCALA 1:250

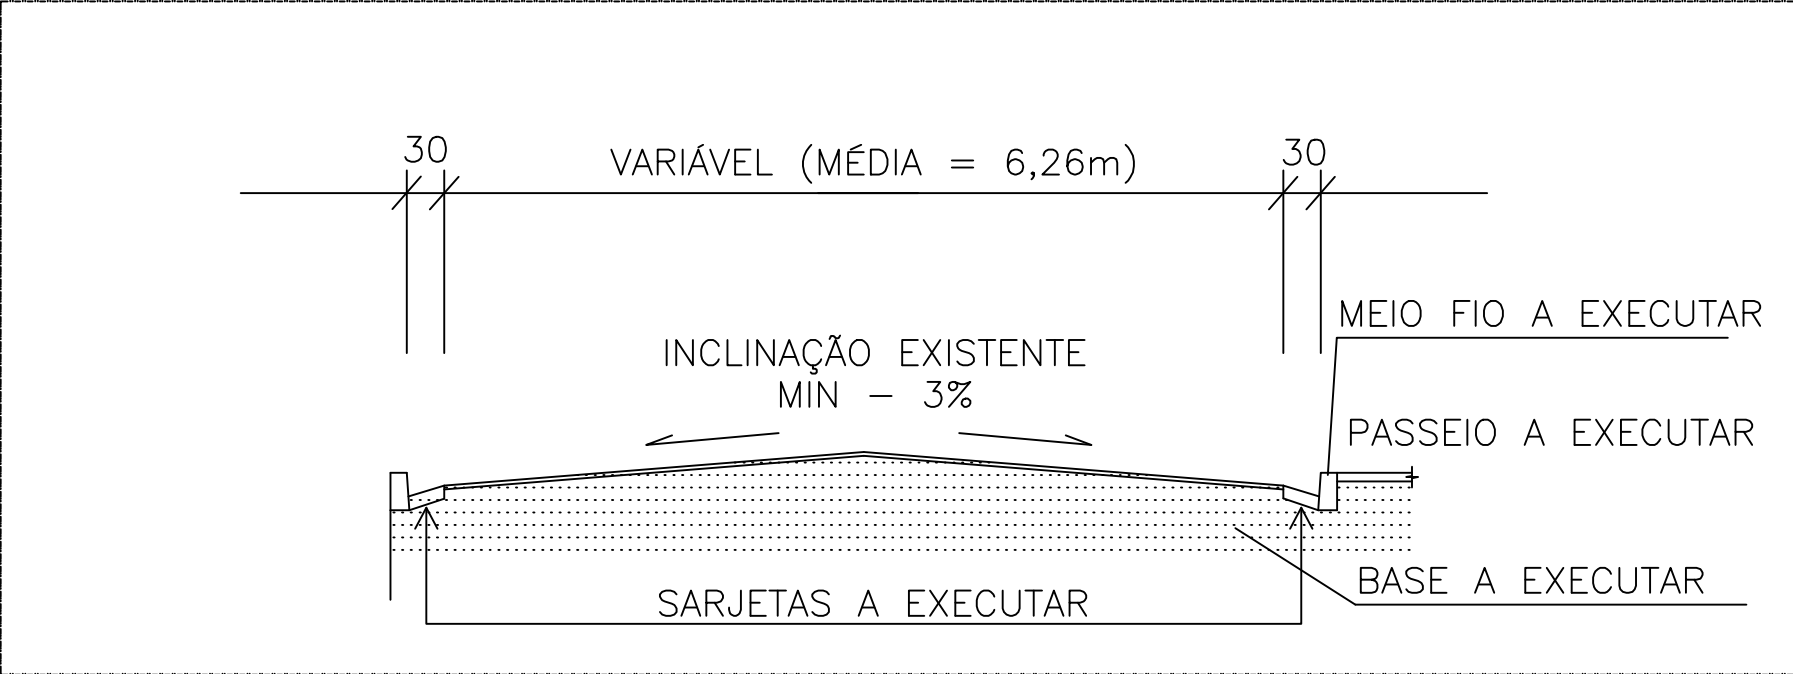


CORTE TRANSVERSAL
SEM ESC.

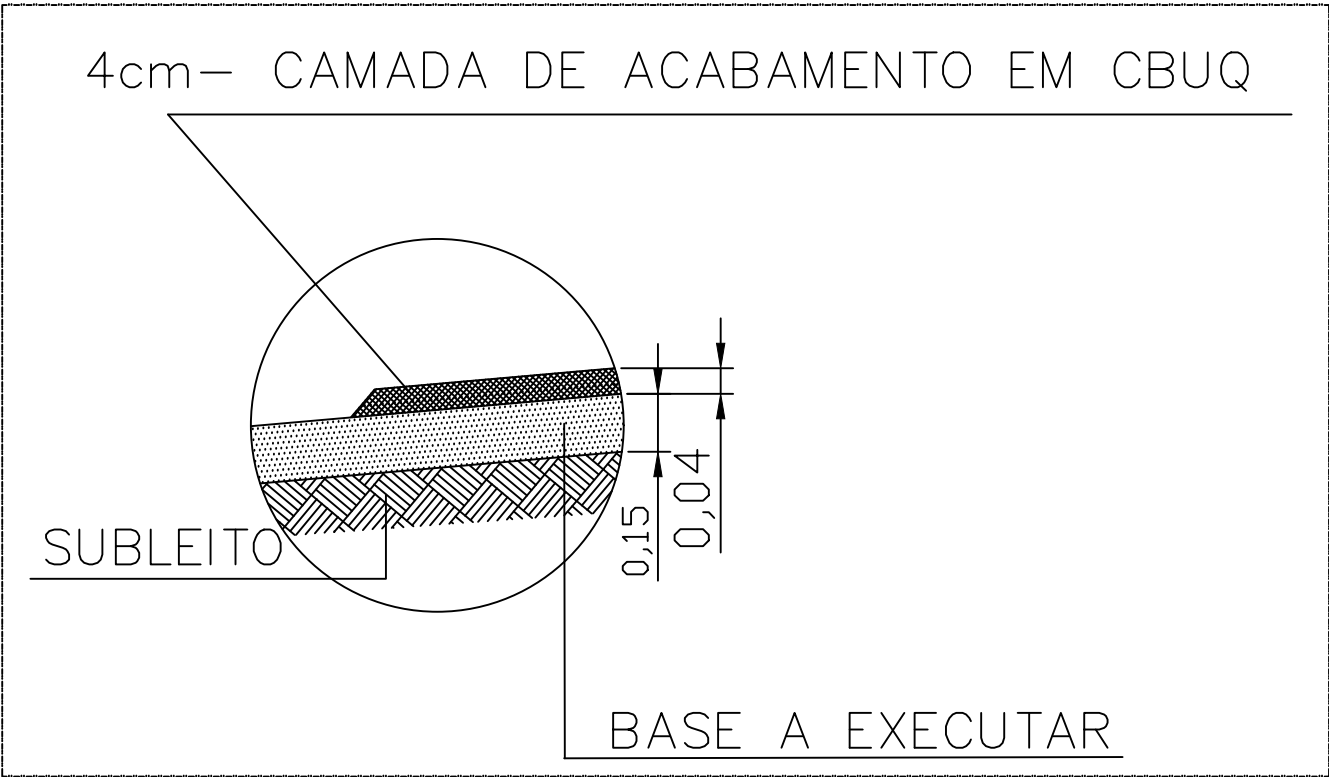


DETALHE DA PISTA DE ROLAMENTO - PAVIMENTAÇÃO
SEM ESCALA


RUA BAUXITA, NOSSA SENHORA DAS GRAÇAS				
LARGURA (m)	COMPRIMENTO (m)	ÁREA PAV (m²)	SARJETA (m)	MEIO FIO
6,00 (média)	58,00	348,00	122,00	122,00

OBS: A(S) LARGURA(S) INDICADA(S) NO QUADRO EXCLUI A SARJETA, OU SEJA, 0,30M.

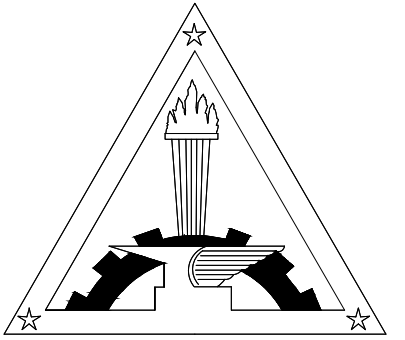
PREFEITURA MUNICIPAL DE TIMÓTEO	
SECRETARIA DE PLANEJAMENTO, URBANISMO E MEIO AMBIENTE	
DOUGLAS WILLKYS ALVES OLIVEIRA PREFEITO MUNICIPAL EDUARDO HENRIQUE MARTINS PEREIRA SECRETÁRIO MUNICIPAL DE PLANEJAMENTO, URBANISMO E MEIO AMBIENTE JOSIANE A. VIEIRA DA SILVA- CREA 316909 RESPONSÁVEL TÉCNICO	TÍTULO: PROJETO DE PAVIMENTAÇÃO
	DESENHO: CALÇAMENTO
	LOCAL: RUA BAUXITA, NOSSA SENHORA DAS GRAÇAS
	CONVÊNIO:
	DATA: JUN/2024
	PRANCHA: 05/31
	ART:
 PREFEITURA MUNICIPAL DE TIMÓTEO	

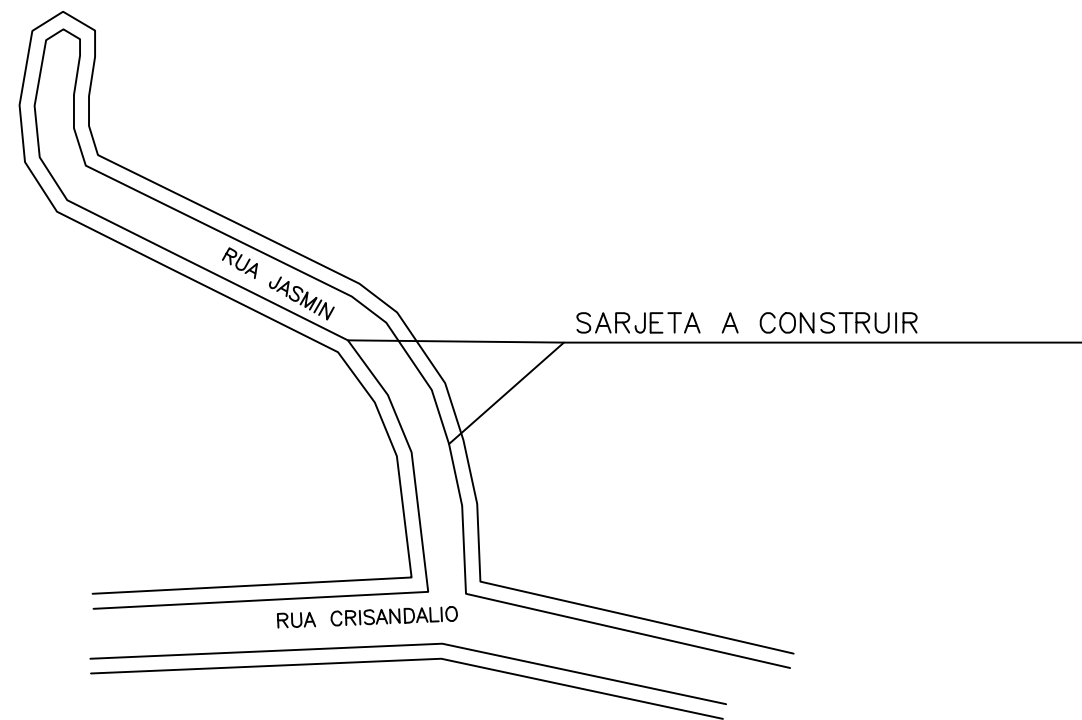

SARJETA E MEIO-FIO
ESCALA 1:250

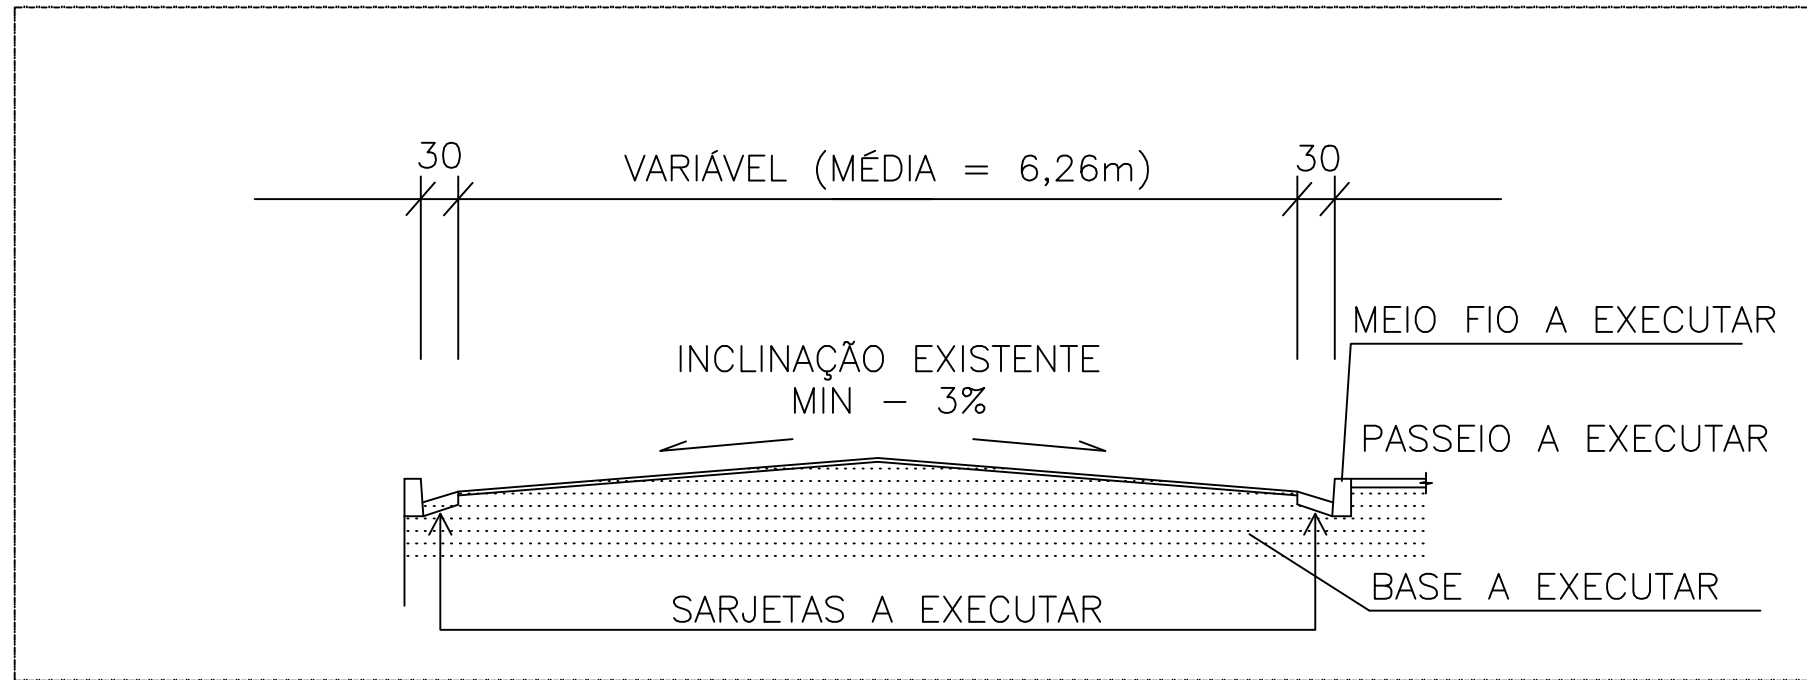


CORTE TRANSVERSAL
SEM ESC.

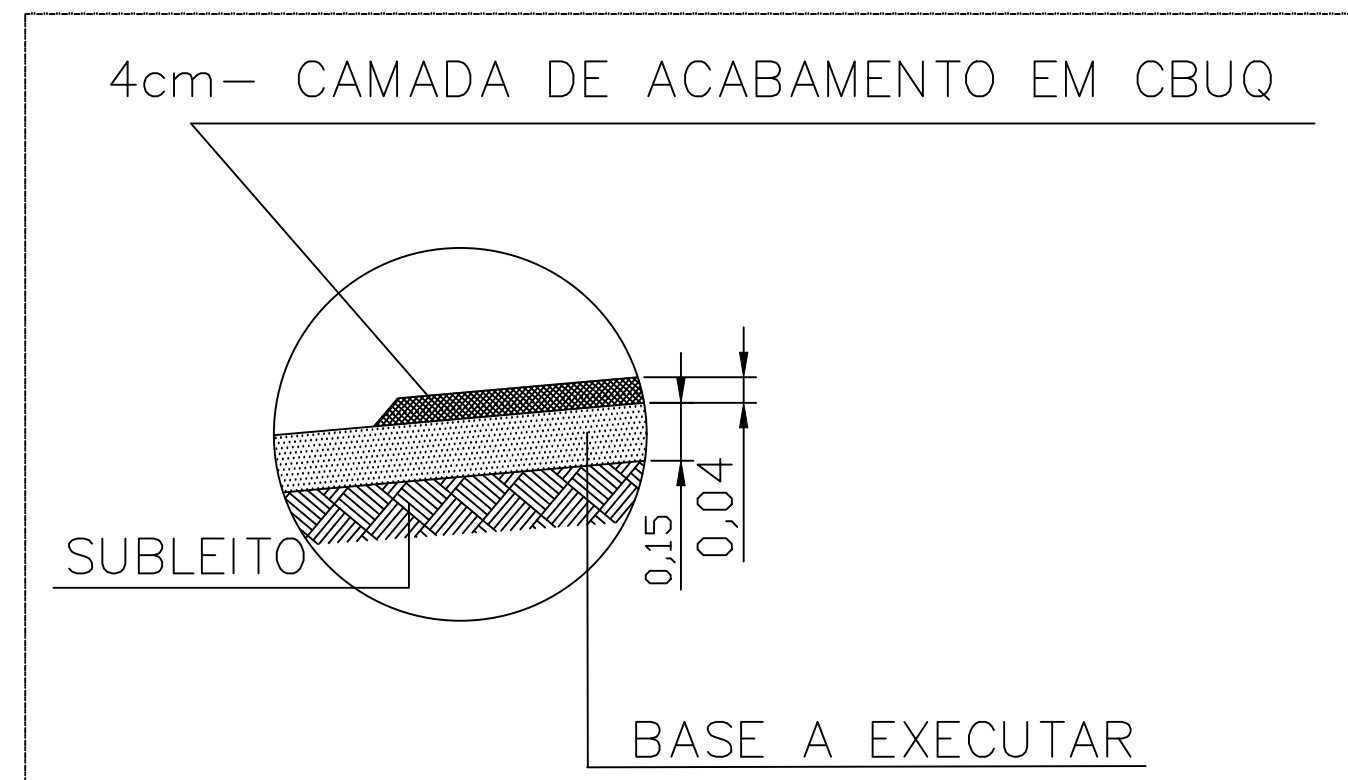

DETALHE DA PISTA DE ROLAMENTO – PAVIMENTAÇÃO
SEM ESCALA


RUA JASMIN, PRIMAVERA				
LARGURA (m)	COMPRIMENTO (m)	ÁREA PAV (m²)	SARJETA (m)	MEIO FIO
5,50 (média)	90,00	495,00	180,00	0

OBS: A(S) LARGURA(S) INDICADA(S) NO QUADRO EXCLUI A SARJETA, OU SEJA, 0,30M.

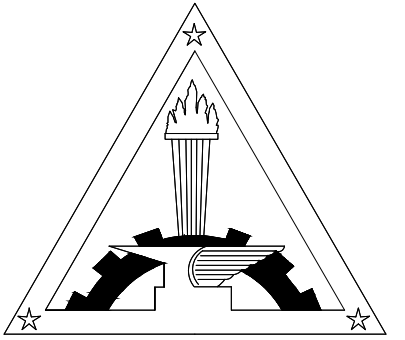PREFEITURA MUNICIPAL DE TIMÓTEO	
SECRETARIA DE PLANEJAMENTO, URBANISMO E MEIO AMBIENTE	
DOUGLAS WILLKYS ALVES OLIVEIRA PREFEITO MUNICIPAL EDUARDO HENRIQUE MARTINS PEREIRA SECRETÁRIO MUNICIPAL DE PLANEJAMENTO, URBANISMO E MEIO AMBIENTE JOSIANE A. VIEIRA DA SILVA- CREA 316909 RESPONSÁVEL TÉCNICO	TÍTULO: PROJETO DE PAVIMENTAÇÃO
	DESENHO: CALÇAMENTO
	LOCAL: RUA JASMIN, PRIMAVERA
	CONVÊNIO:
	DATA: JUN/2024
PRANCHA: 06/31	
ART:	 PREFEITURA MUNICIPAL DE TIMÓTEO


SARJETA E MEIO-FIO

ESCALA 1:250

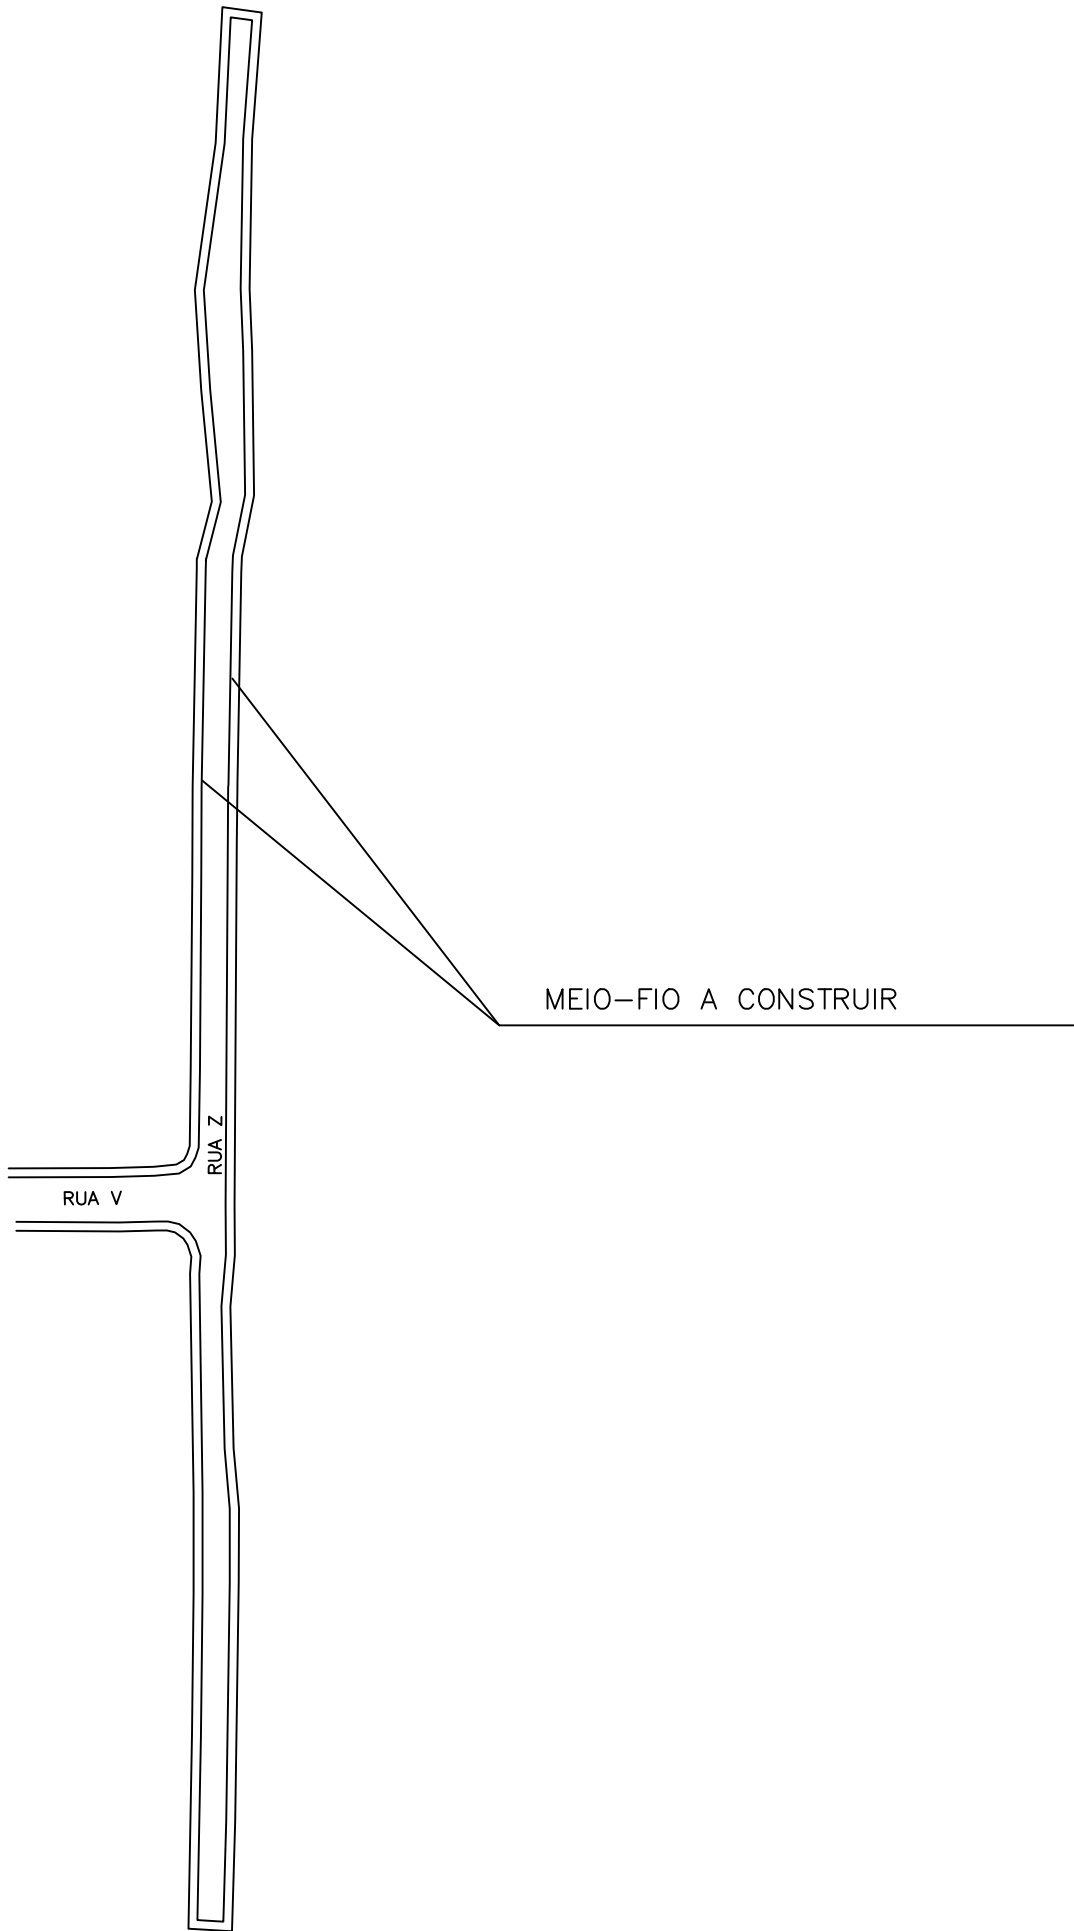

RUA Z, PRIMAVERA				
LARGURA (m)	COMPRIMENTO (m)	ÁREA PAV (m²)	SARJETA (m)	MEIO FIO
4,50 (média)	214,00	963,00	0	225,00


OBS: A(S) LARGURA(S) INDICADA(S) NO QUADRO EXCLUI A SARJETA, OU SEJA, 0,30M.

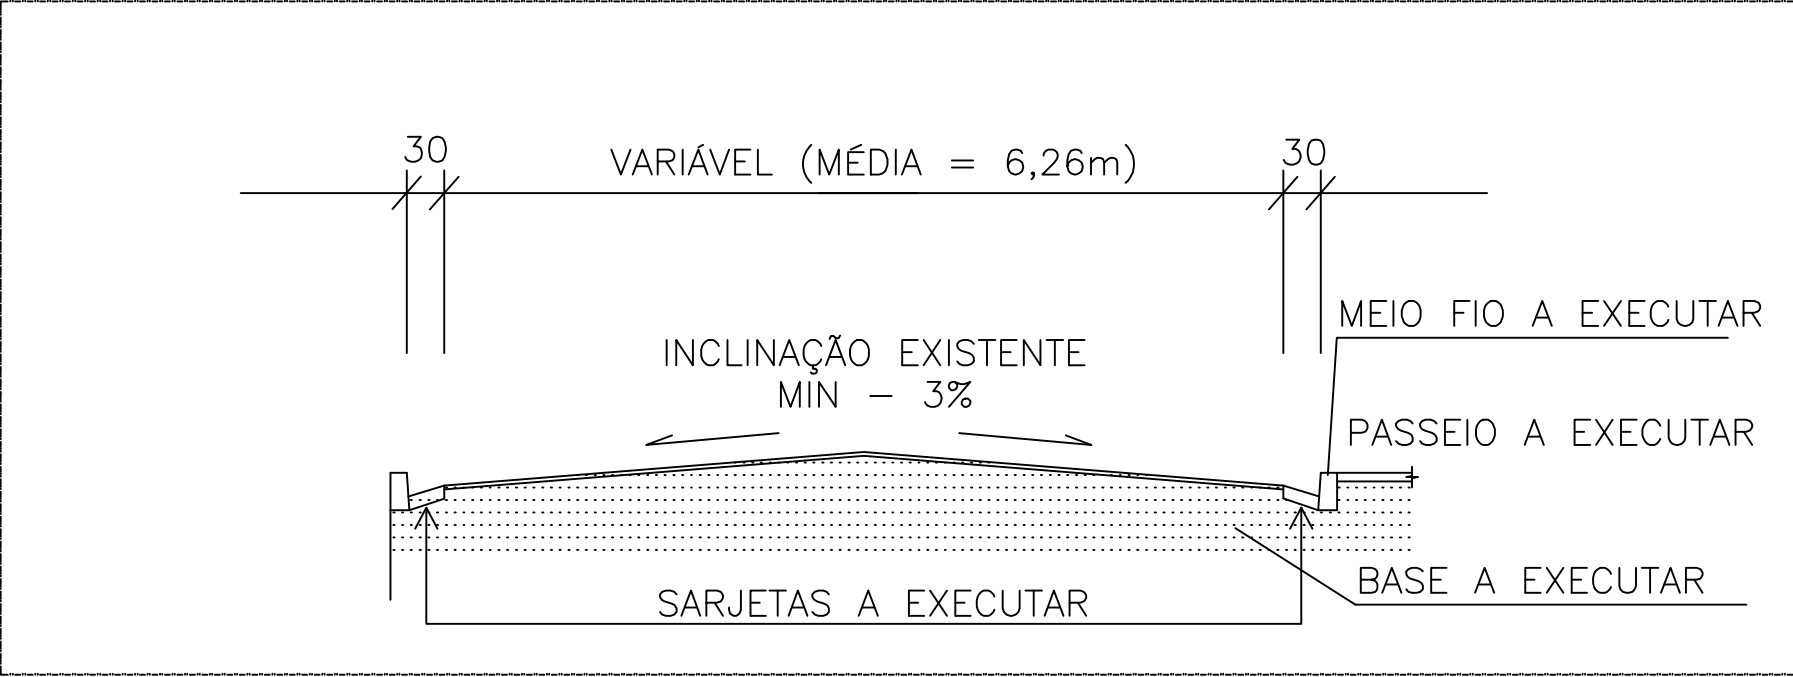


CORTE TRANSVERSAL
SEM ESC.

PREFEITURA MUNICIPAL DE TIMÓTEO

SECRETARIA DE PLANEJAMENTO, URBANISMO E MEIO AMBIENTE

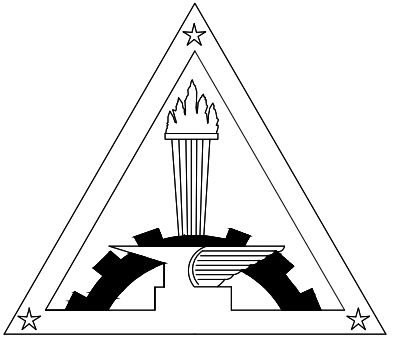
DOUGLAS WILLKYS ALVES OLIVEIRA PREFEITO MUNICIPAL EDUARDO HENRIQUE MARTINS PEREIRA SECRETÁRIO MUNICIPAL DE PLANEJAMENTO, URBANISMO E MEIO AMBIENTE JOSIANE A. VIEIRA DA SILVA- CREA 316909 RESPONSÁVEL TÉCNICO	TÍTULO: PROJETO DE PAVIMENTAÇÃO
	DESENHO: CALÇAMENTO
	LOCAL: RUA JASMIN, PRIMAVERA
	CONVÊNIO:
	DATA: JUN/2024
	PRANCHA: 07/31
	ART:
	

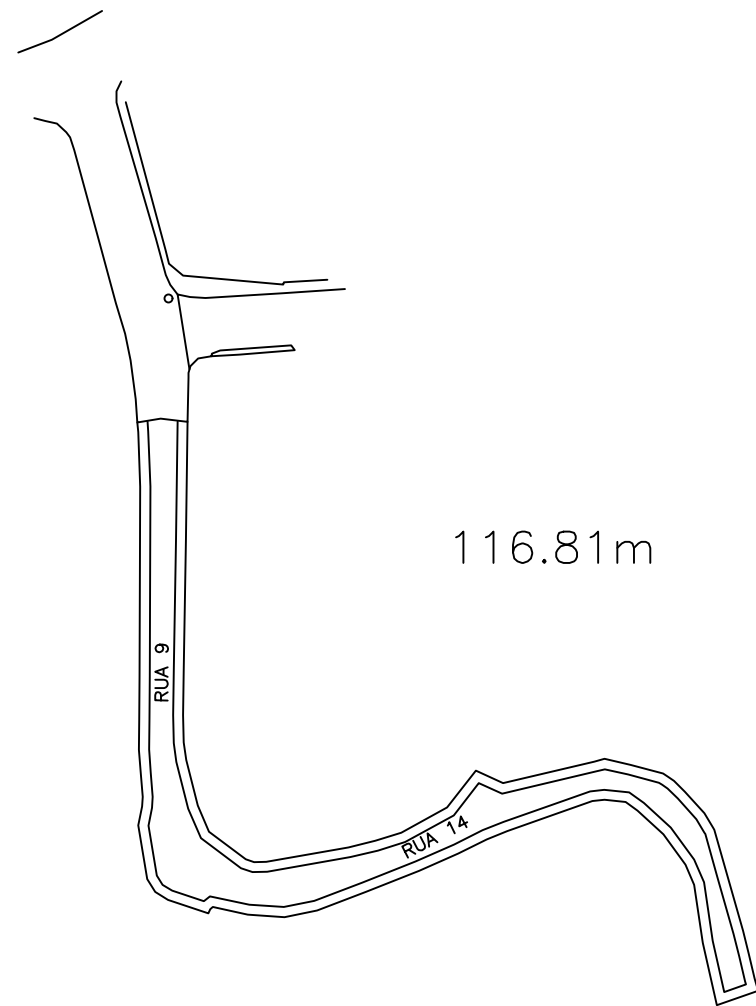

SARJETA E MEIO-FIO
ESCALA 1:250

RUA NOVE E QUATORZE, PRIMAVERA				
LARGURA (m)	COMPRIMENTO (m)	ÁREA PAV (m²)	SARJETA (m)	MEIO FIO
5,00 (média)	117,00	585,00	0	85,00

OBS: A(S) LARGURA(S) INDICADA(S) NO QUADRO EXCLUI A SARJETA, OU SEJA, 0,30M.

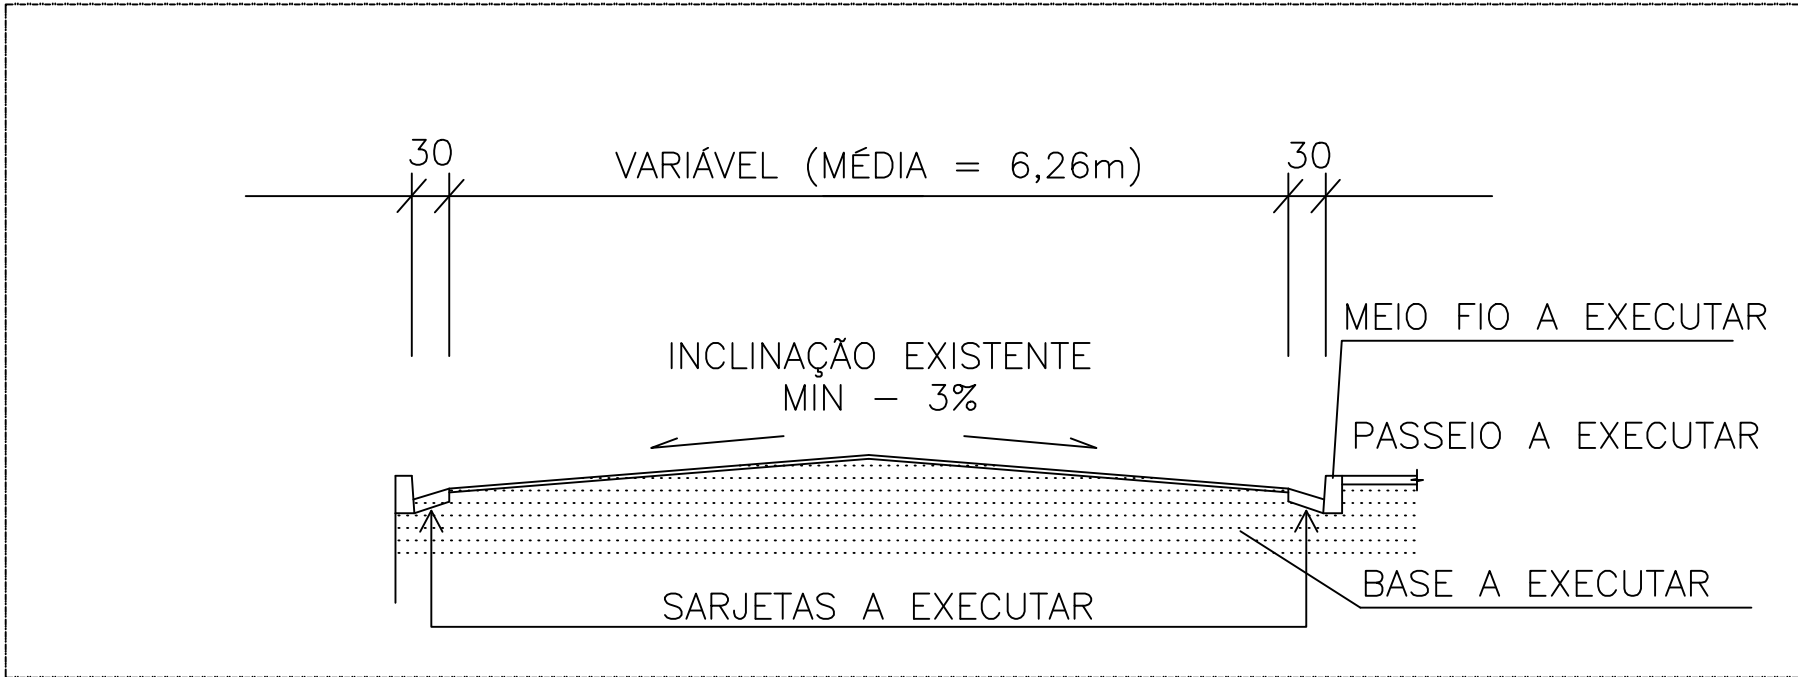

CORTE TRANSVERSAL
SEM ESC.

PREFEITURA MUNICIPAL DE TIMÓTEO
SECRETARIA DE PLANEJAMENTO, URBANISMO E MEIO AMBIENTE

DOUGLAS WILLKYS ALVES OLIVEIRA
PREFEITO MUNICIPAL

EDUARDO HENRIQUE MARTINS PEREIRA
SECRETÁRIO MUNICIPAL DE PLANEJAMENTO, URBANISMO E MEIO AMBIENTE

JOSIANE A. VIEIRA DA SILVA- CREA 316909
RESPONSÁVEL TÉCNICO

TÍTULO:
PROJETO DE PAVIMENTAÇÃO

DESENHO:
CALÇAMENTO

LOCAL:
RUA JASMIN, PRIMAVERA

CONVÊNIO:

DATA:
JUN/2024


PRANCHA:
08/31

ART:



MEIO-FIO

ESCALA 1:250

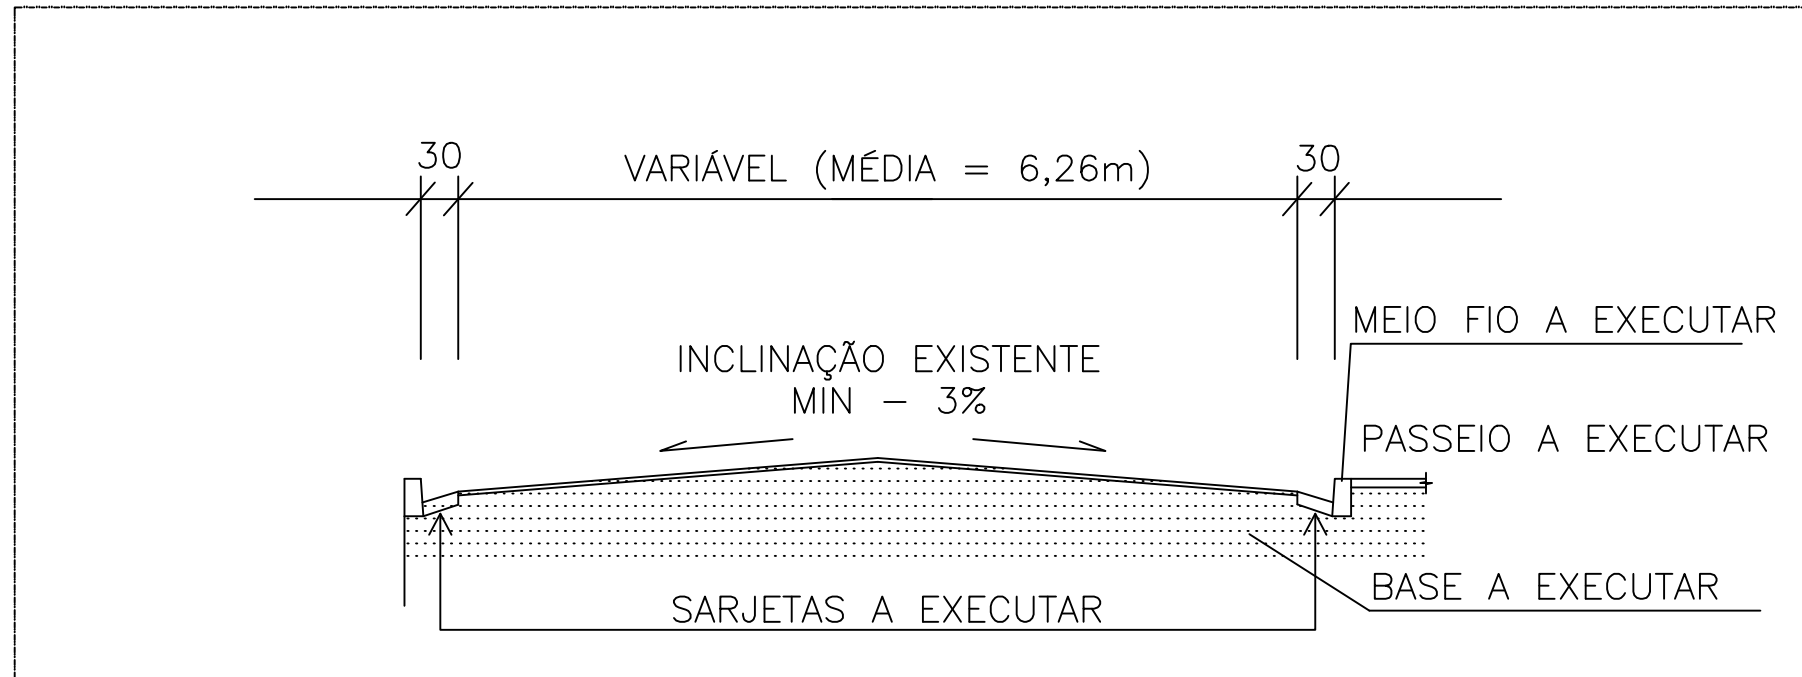



CORTE TRANSVERSAL
SEM ESC.

RUA EBANO, RECANTO VERDE				
LARGURA (m)	COMPRIMENTO (m)	ÁREA PAV (m²)	SARJETA (m)	MEIO FIO
5,00 (média)	130,00	650,00	0	260,00

OBS: A(S) LARGURA(S) INDICADA(S) NO QUADRO EXCLUI A SARJETA, OU SEJA, 0,30M.

PREFEITURA MUNICIPAL DE TIMÓTEO
SECRETARIA DE PLANEJAMENTO, URBANISMO E MEIO AMBIENTE

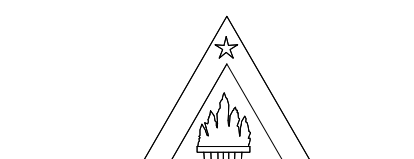
DOUGLAS WILLKYS ALVES OLIVEIRA PREFEITO MUNICIPAL		TÍTULO: PROJETO DE PAVIMENTAÇÃO	
EDUARDO HENRIQUE MARTINS PEREIRA SECRETÁRIO MUNICIPAL DE PLANEJAMENTO, URBANISMO E MEIO AMBIENTE		DESENHO: CALÇAMENTO	
JOSIANE A. VIEIRA DA SILVA- CREA 316909 RESPONSÁVEL TÉCNICO		LOCAL: RUA EBANO, RECANTO VERDE	
		CONVÊNIO:	
		DATA: JUN/2024	
		PRANCHA: 09/31	
		ART:	

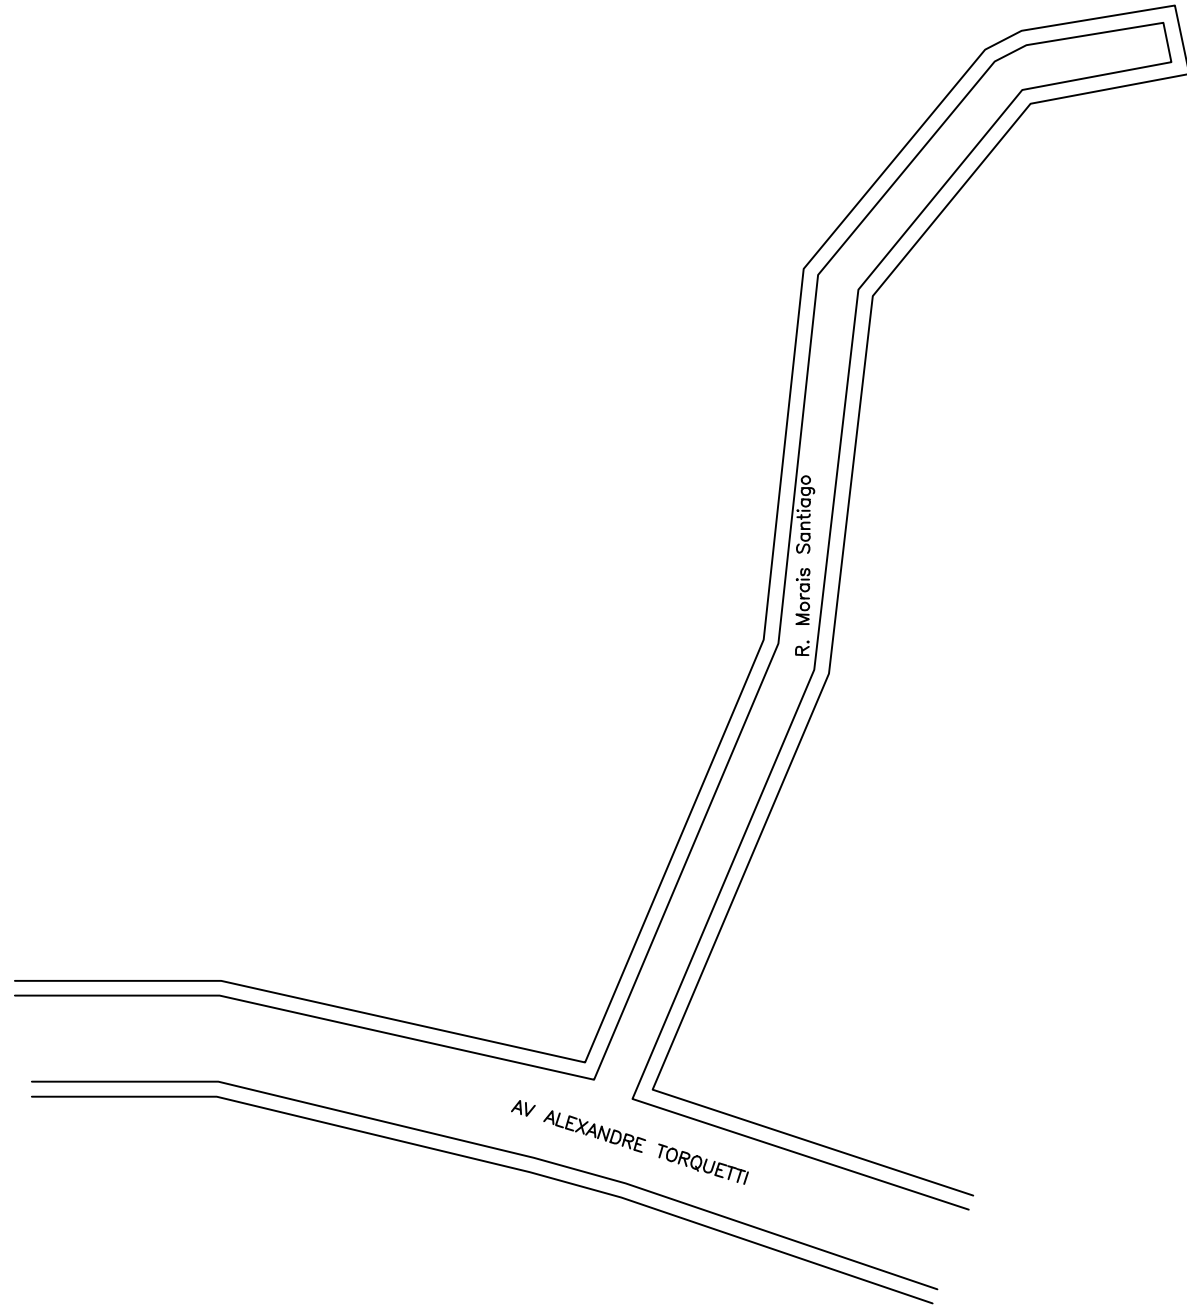

SARJETA E MEIO-FIO
ESCALA 1:250

RUA MORAIS SANTIAGO, SANTA TEREZINHA				
LARGURA (m)	COMPRIMENTO (m)	ÁREA PAV (m²)	SARJETA (m)	MEIO FIO
4,00	132,00	528,00	0	264,00


OBS: A(S) LARGURA(S) INDICADA(S) NO QUADRO EXCLUI A SARJETA, OU SEJA, 0,30M.

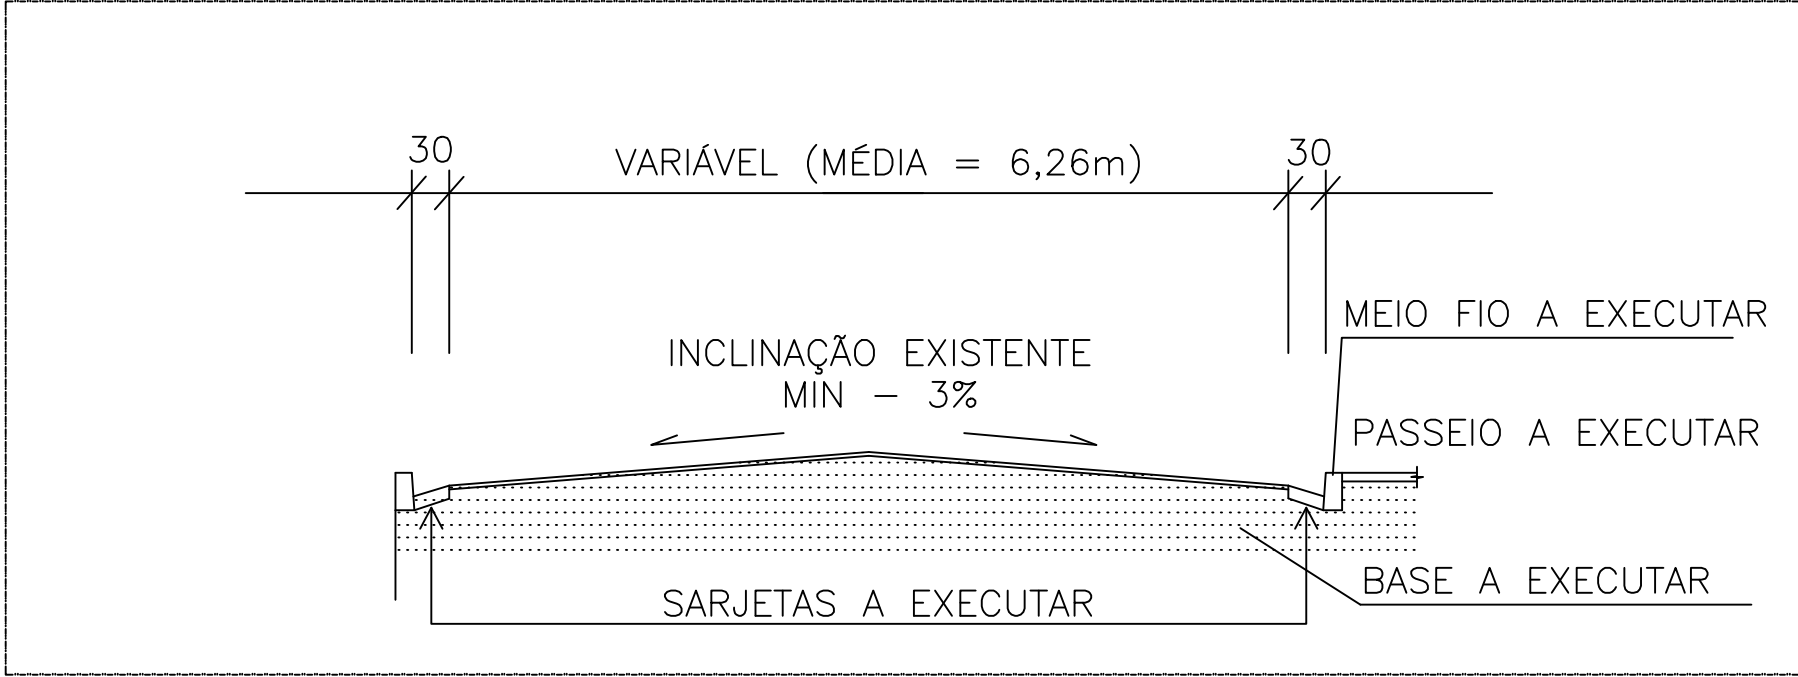

CORTE TRANSVERSAL
SEM ESC.

PREFEITURA MUNICIPAL DE TIMÓTEO
SECRETARIA DE PLANEJAMENTO, URBANISMO E MEIO AMBIENTE


DOUGLAS WILLKYS ALVES OLIVEIRA PREFEITO MUNICIPAL EDUARDO HENRIQUE MARTINS PEREIRA SECRETÁRIO MUNICIPAL DE PLANEJAMENTO, URBANISMO E MEIO AMBIENTE JOSIANE A. VIEIRA DA SILVA- CREA 316909 RESPONSÁVEL TÉCNICO	TÍTULO: PROJETO DE PAVIMENTAÇÃO
	DESENHO: CALÇAMENTO
	LOCAL: RUA MORAIS SANTIAGO, SANTA TEREZINHA
	CONVÊNIO:
	DATA: JUN/2024
	PRANCHA: 14/31
	ART:

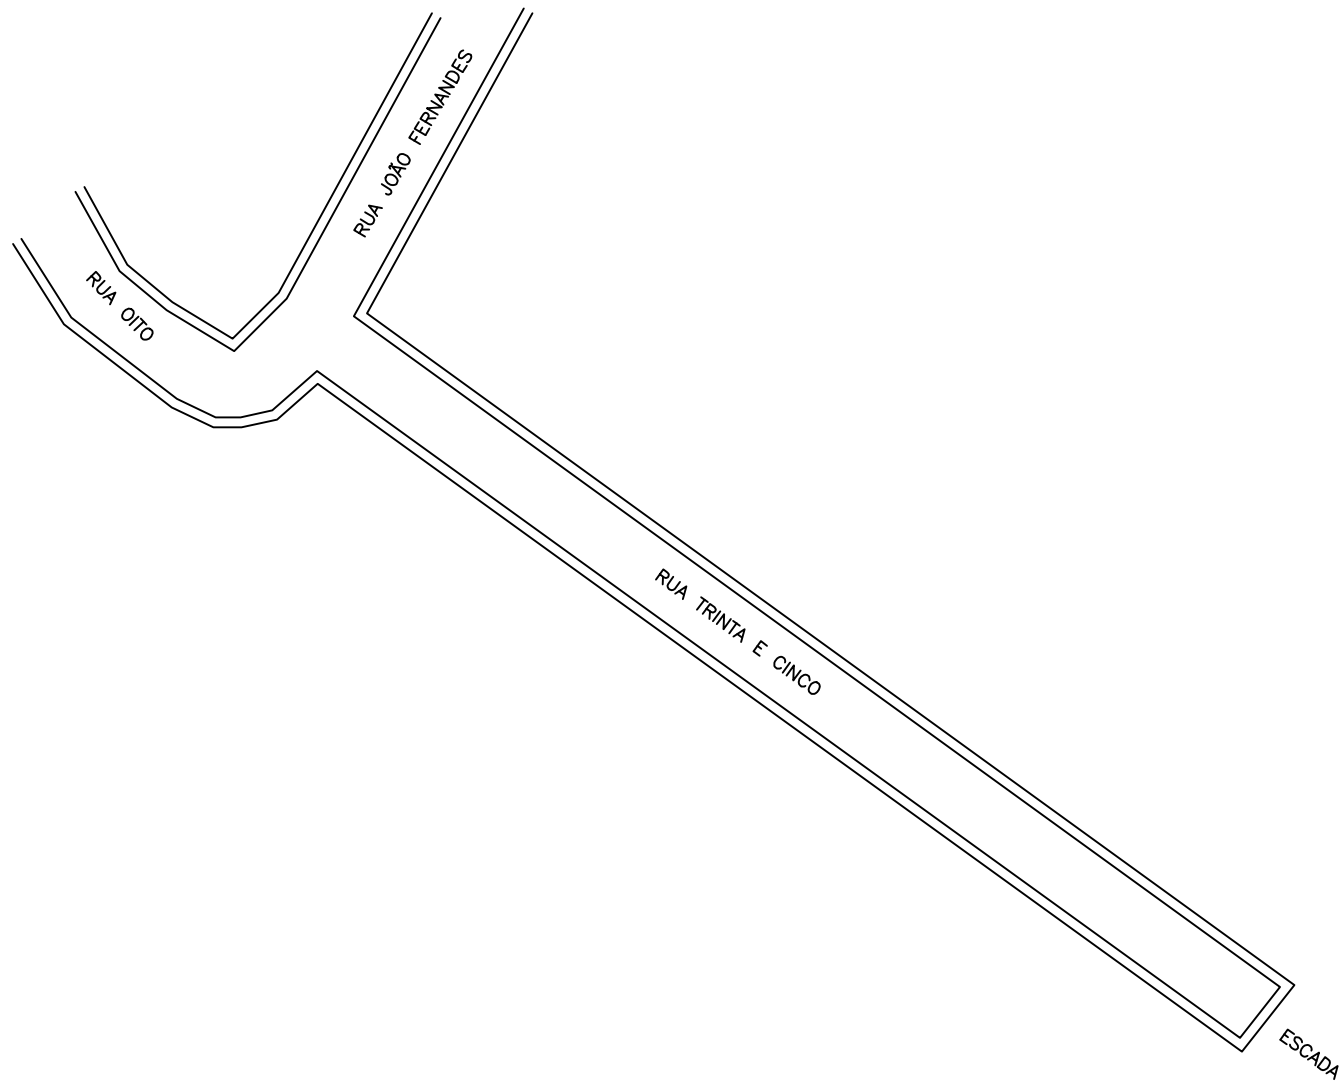

SARJETA E MEIO-FIO
ESCALA 1:250

RUA TRINTA E CINCO, ANA MOURA				
LARGURA (m)	COMPRIMENTO (m)	ÁREA PAV (m²)	SARJETA (m)	MEIO FIO
6,00	80,00	480,00	0	126,00

OBS: A(S) LARGURA(S) INDICADA(S) NO QUADRO EXCLUI A SARJETA, OU SEJA, 0,30M.

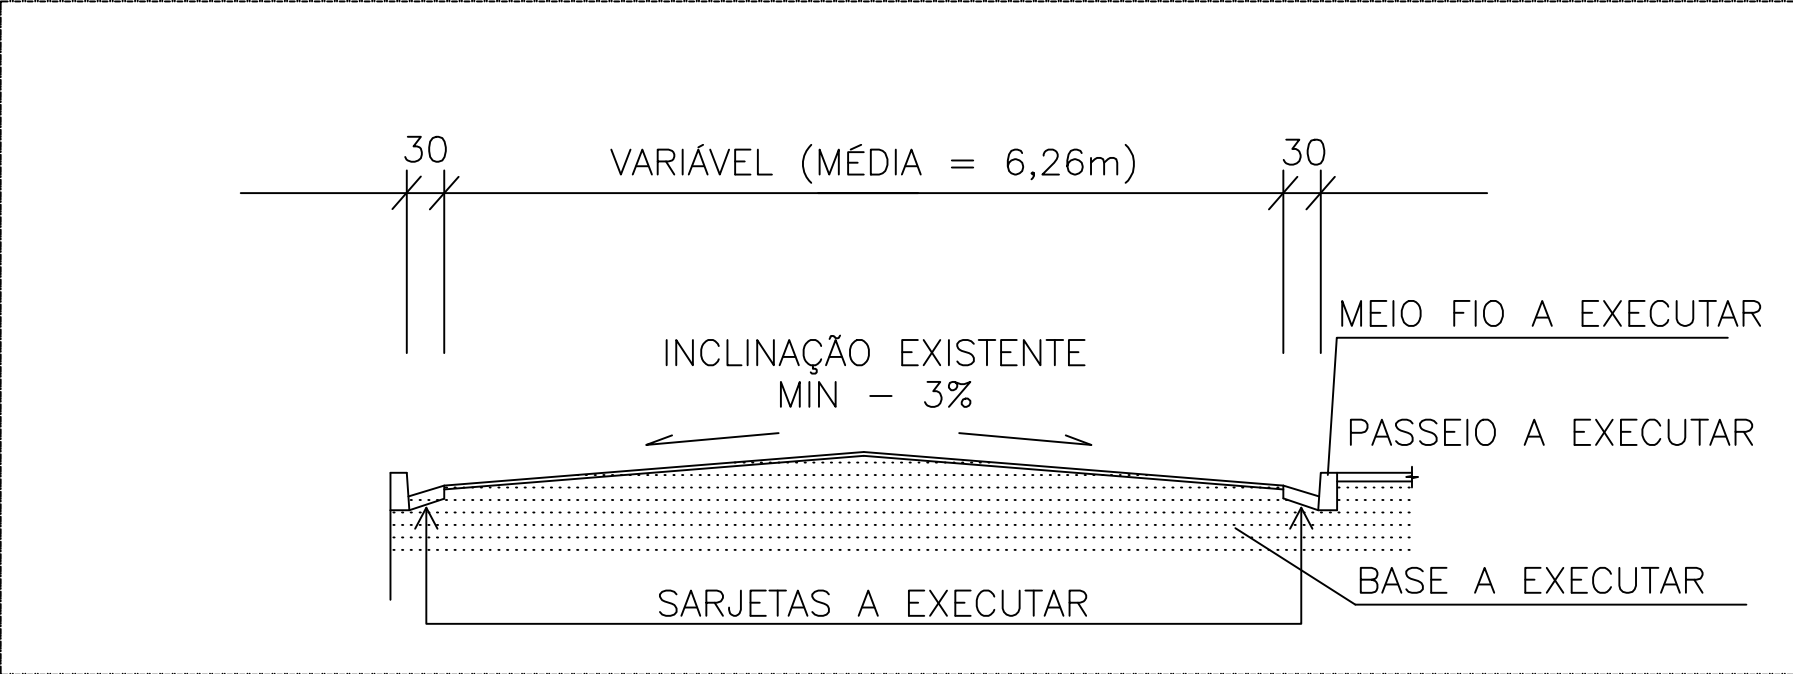

CORTE TRANSVERSAL
SEM ESC.

PREFEITURA MUNICIPAL DE TIMÓTEO
SECRETARIA DE PLANEJAMENTO, URBANISMO E MEIO AMBIENTE

DOUGLAS WILLKYS ALVES OLIVEIRA
PREFEITO MUNICIPAL

EDUARDO HENRIQUE MARTINS PEREIRA
SECRETÁRIO MUNICIPAL DE PLANEJAMENTO, URBANISMO E MEIO AMBIENTE

JOSIANE A. VIEIRA DA SILVA- CREA 316909
RESPONSÁVEL TÉCNICO

TÍTULO:
PROJETO DE PAVIMENTAÇÃO

DESENHO:
CALÇAMENTO

LOCAL:
RUA TRINTA E CINCO, ANA MOURA

CONVÊNIO:


DATA:
JUN/2024

PRANCHA:
15/31

ART:




PREFEITURA MUNICIPAL DE TIMÓTEO

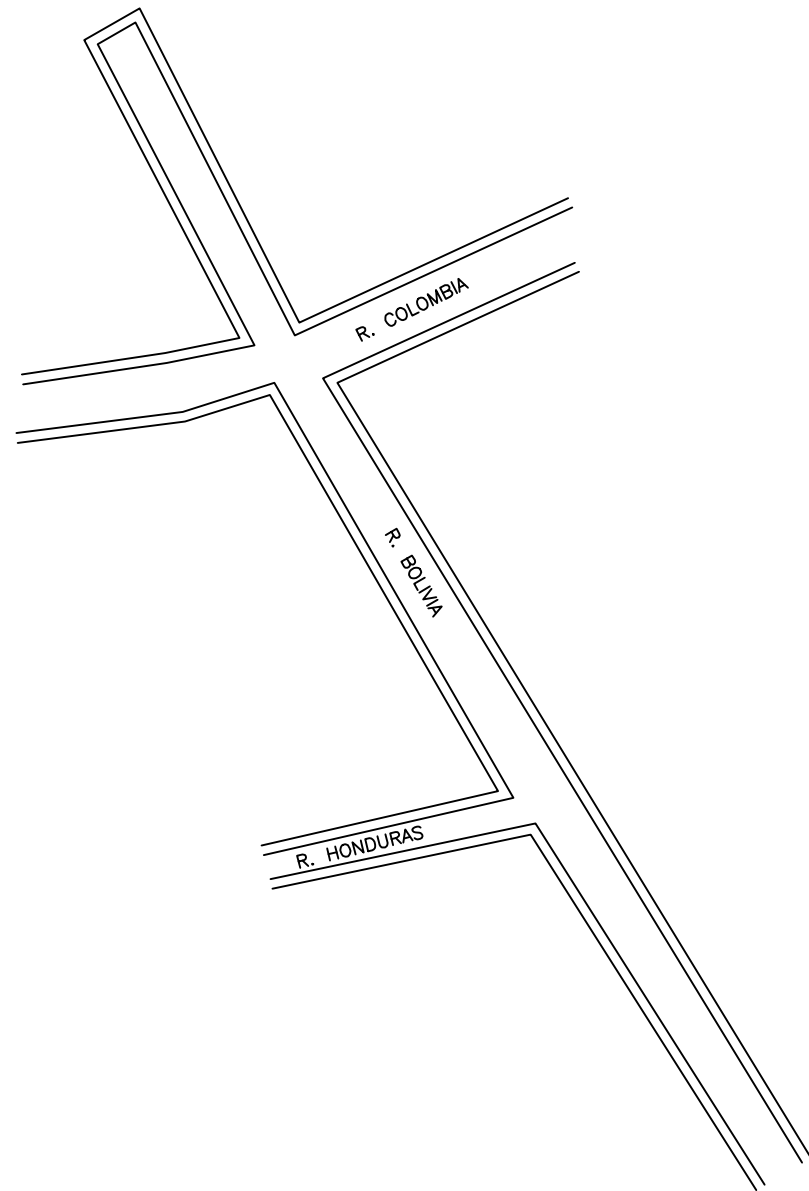

SARJETA E MEIO-FIO
ESCALA 1:250

RUA BOLÍVIA, ANA RITA				
LARGURA (m)	COMPRIMENTO (m)	ÁREA PAV (m²)	SARJETA (m)	MEIO FIO
6,00	142,00	852,00	50,00	50,00

OBS: A(S) LARGURA(S) INDICADA(S) NO QUADRO EXCLUI A SARJETA, OU SEJA, 0,30M.

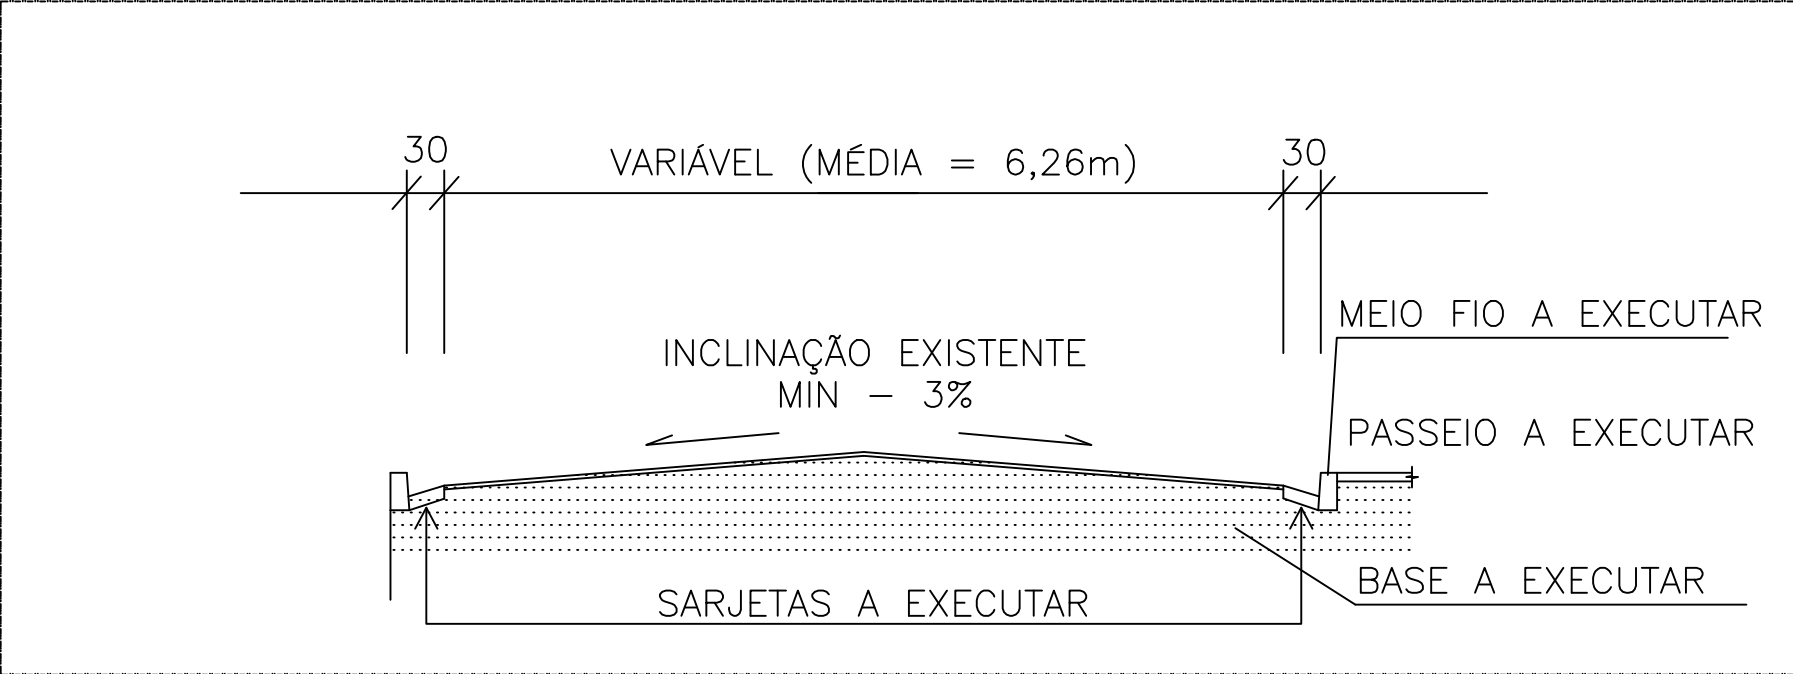

CORTE TRANSVERSAL
SEM ESC.

PREFEITURA MUNICIPAL DE TIMÓTEO
SECRETARIA DE PLANEJAMENTO, URBANISMO E MEIO AMBIENTE

DOUGLAS WILLKYS ALVES OLIVEIRA
PREFEITO MUNICIPAL

EDUARDO HENRIQUE MARTINS PEREIRA
SECRETÁRIO MUNICIPAL DE PLANEJAMENTO, URBANISMO E MEIO AMBIENTE

JOSIANE A. VIEIRA DA SILVA- CREA 316909
RESPONSÁVEL TÉCNICO

TÍTULO:
PROJETO DE PAVIMENTAÇÃO

DESENHO:
CALÇAMENTO

LOCAL:
RUA BOLÍVIA, ANA RITA



CONVÊNIO:

DATA:
JUN/2024

PRANCHA:
16/31

ART:



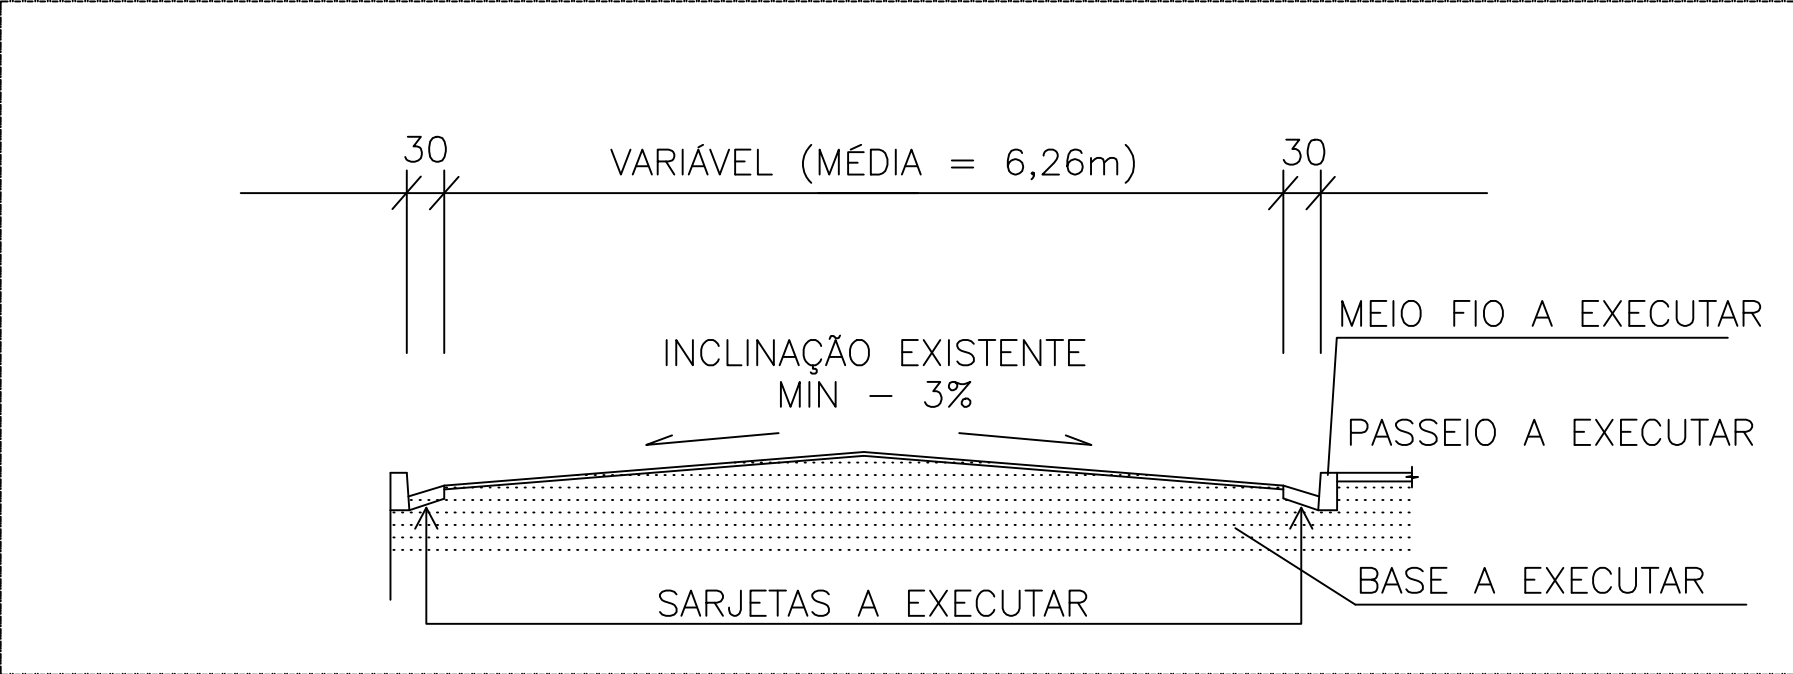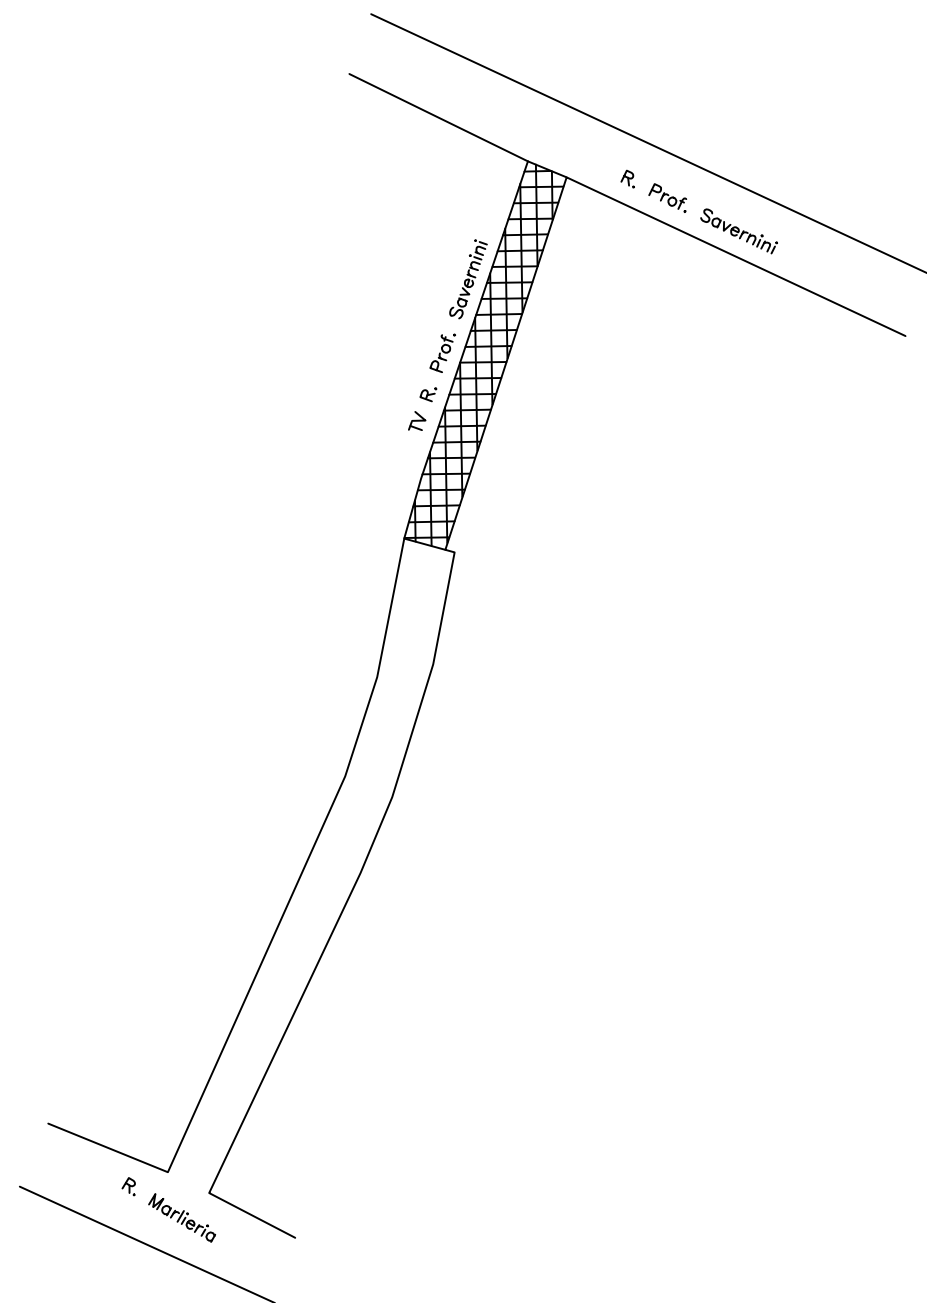

CORTE TRANSVERSAL
SEM ESC.

TV R. Prof. Savernini, ANA RITA				
LARGURA (m)	COMPRIMENTO (m)	ÁREA PAV (m²)	SARJETA (m)	MEIO FIO
5,00	20,00	100	40,00	40,00

OBS: A(S) LARGURA(S) INDICADA(S) NO QUADRO EXCLUI A SARJETA, OU SEJA, 0,30M.

PREFEITURA MUNICIPAL DE TIMÓTEO
SECRETARIA DE PLANEJAMENTO, URBANISMO E MEIO AMBIENTE

DOUGLAS WILLKYS ALVES OLIVEIRA
PREFEITO MUNICIPAL

EDUARDO HENRIQUE MARTINS PEREIRA
SECRETÁRIO MUNICIPAL DE PLANEJAMENTO, URBANISMO E MEIO AMBIENTE

JOSIANE A. VIEIRA DA SILVA- CREA 316909
RESPONSÁVEL TÉCNICO

TÍTULO:
PROJETO DE PAVIMENTAÇÃO

DESENHO:
CALÇAMENTO

LOCAL:
TV R. Prof. Savernini, ANA RITA

CONVÊNIO:


DATA:
JUN/2024

PRANCHA:
17/31

ART:

PREFEITURA MUNICIPAL DE TIMÓTEO

FORMATO A2

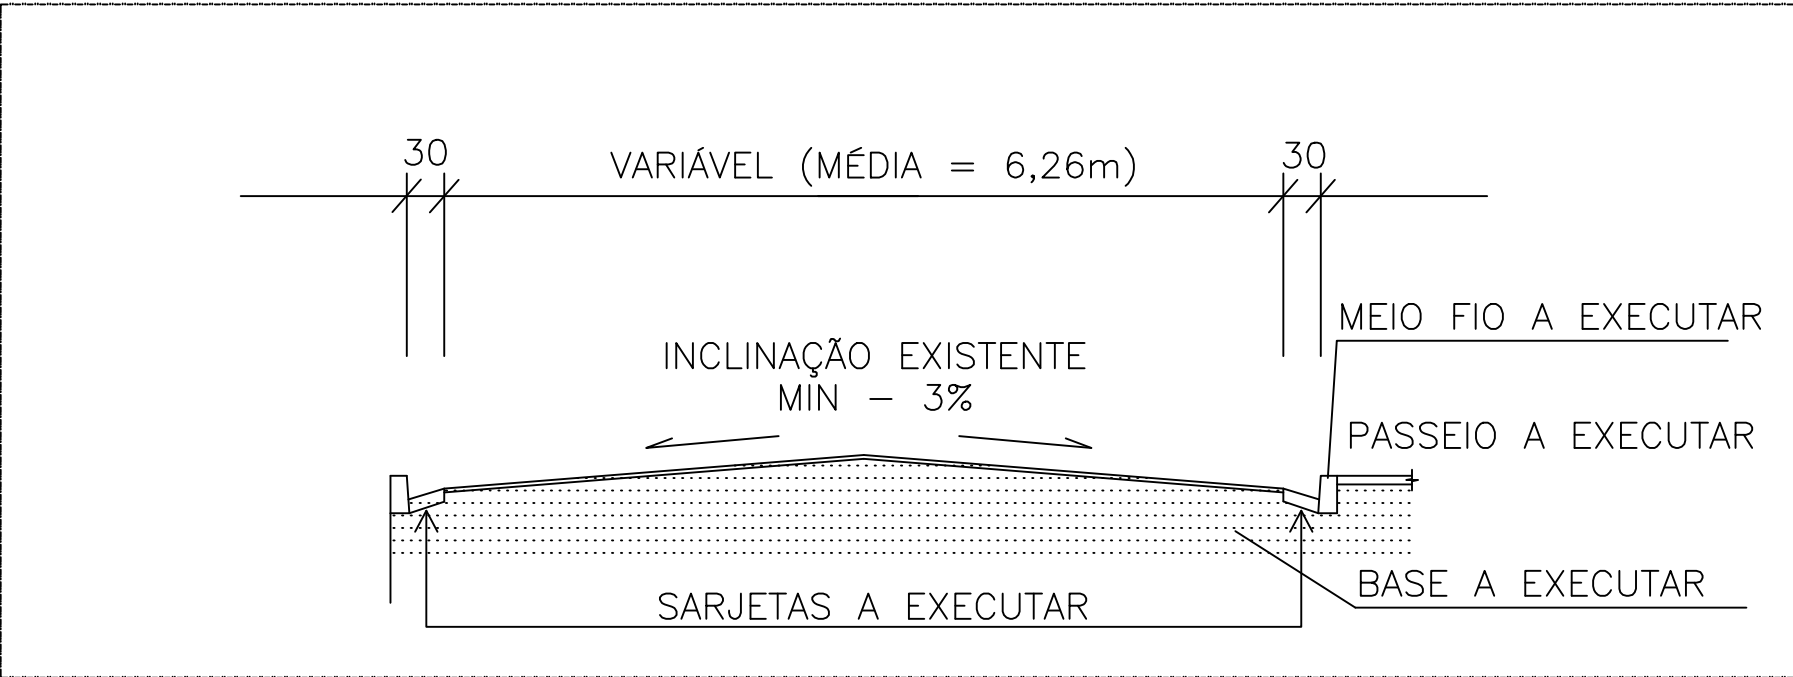

PREFEITURA MUNICIPAL DE TIMÓTEO

SECRETARIA DE PLANEJAMENTO, URBANISMO E MEIO AMBIENTE

DOUGLAS WILLKYS ALVES OLIVEIRA
PREFEITO MUNICIPAL

EDUARDO HENRIQUE MARTINS PEREIRA
SECRETÁRIO MUNICIPAL DE PLANEJAMENTO, URBANISMO E MEIO AMBIENTE

JOSIANE A. VIEIRA DA SILVA- CREA 316909
RESPONSÁVEL TÉCNICO

TÍTULO:
PROJETO DE PAVIMENTAÇÃO

DESENHO:
CALÇAMENTO

LOCAL:
R. Angelin, RECANTO VERDE


CONVÊNIO:

DATA:
JUN/2024

PRANCHA:
18/31

ART:

OBS: A(S) LARGURA(S) INDICADA(S) NO QUADRO EXCLUI A SARJETA, OU SEJA, 0,30M.

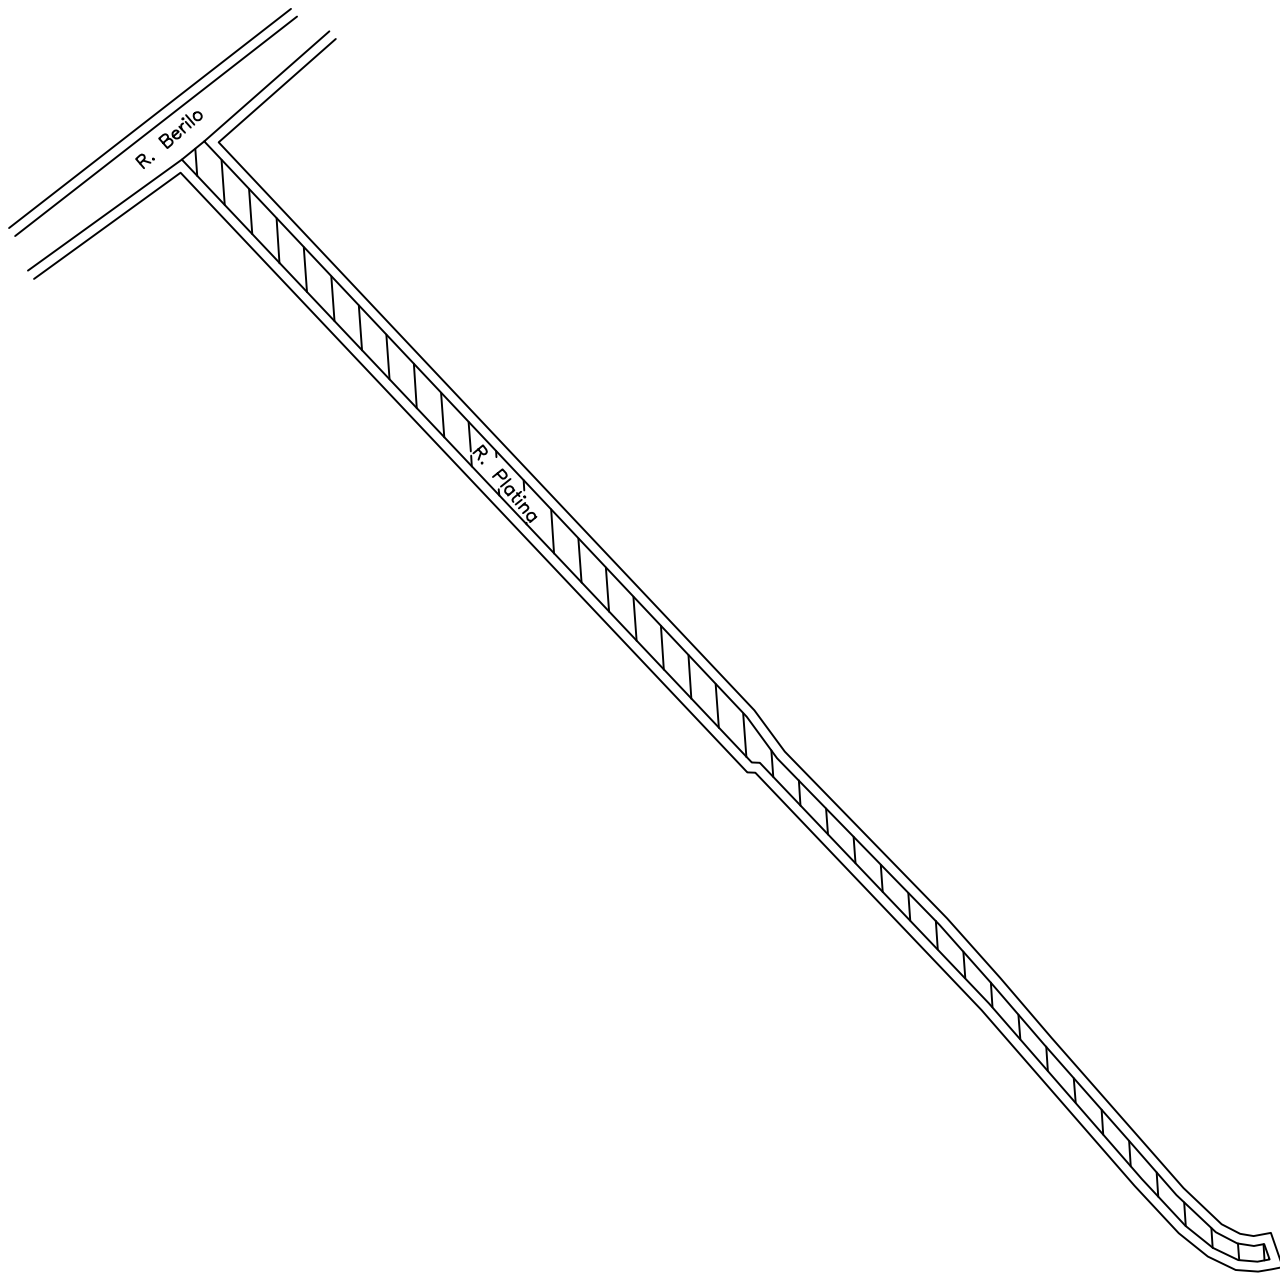


SARJETA E MEIO-FIO

ESCALA 1:250

R. Platina - Nossa Senhora das Graças				
LARGURA (m)	COMPRIMENTO (m)	ÁREA PAV (m²)	SARJETA (m)	MEIO FIO
5,80	235,00	1363,00	470,00	20,00

OBS: A(S) LARGURA(S) INDICADA(S) NO QUADRO EXCLUI A SARJETA, OU SEJA, 0,30M.

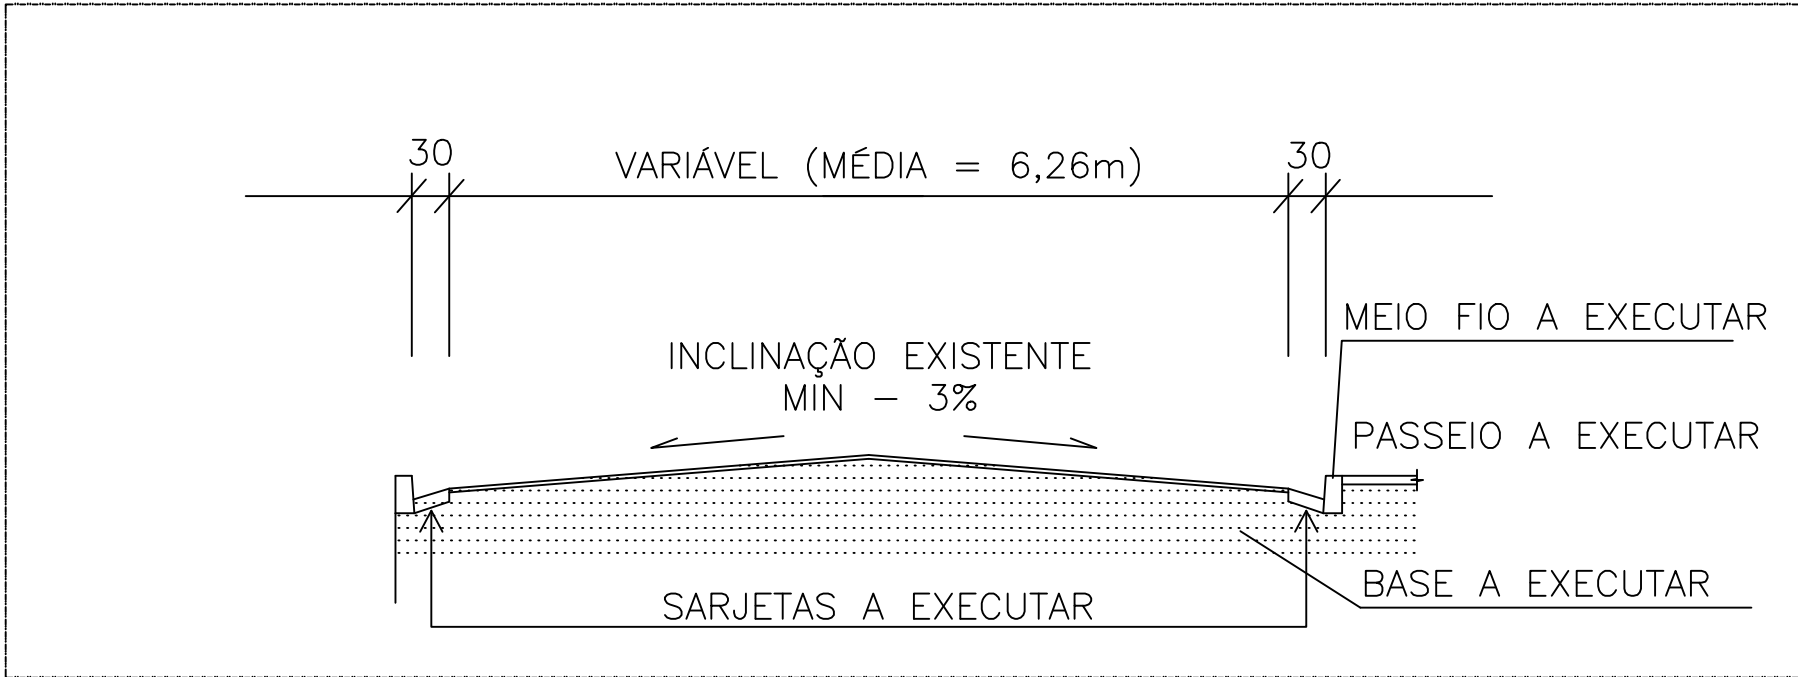

CORTE TRANSVERSAL SEM ESC.

PREFEITURA MUNICIPAL DE TIMÓTEO

SECRETARIA DE PLANEJAMENTO, URBANISMO E MEIO AMBIENTE

DOUGLAS WILLKYS ALVES OLIVEIRA

PREFEITO MUNICIPAL

EDUARDO HENRIQUE MARTINS PEREIRA

SECRETÁRIO MUNICIPAL DE PLANEJAMENTO, URBANISMO E MEIO AMBIENTE

JOSIANE A. VIEIRA DA SILVA- CREA 316909

RESPONSÁVEL TÉCNICO

TÍTULO:

PROJETO DE PAVIMENTAÇÃO

DESENHO:

CALÇAMENTO

LOCAL:

R. Platina - Nossa Senhora das Graças

CONVÊNIO:

DATA:


JUN/2024

PRANCHA:

19/31

ART:




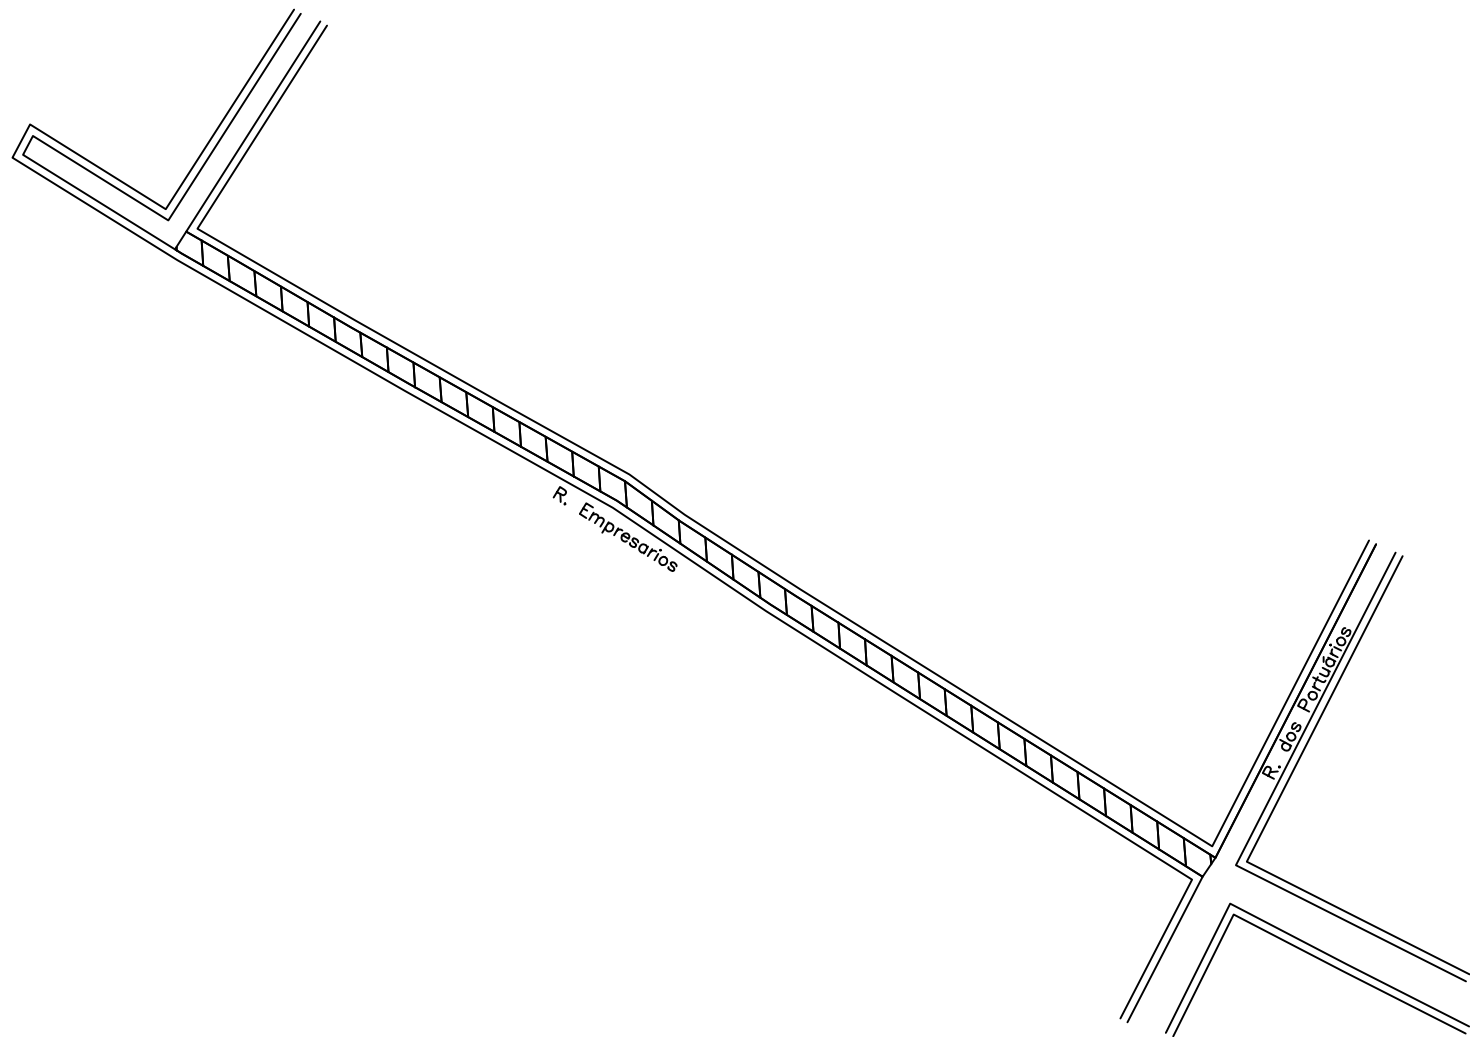

SARJETA E MEIO-FIO
ESCALA 1:250

R. dos Empresários				
LARGURA (m)	COMPRIMENTO (m)	ÁREA PAV (m²)	SARJETA (m)	MEIO FIO
6,50	178,00	1157,00	356,00	356,00

OBS: A(S) LARGURA(S) INDICADA(S) NO QUADRO EXCLUI A SARJETA, OU SEJA, 0,30M.

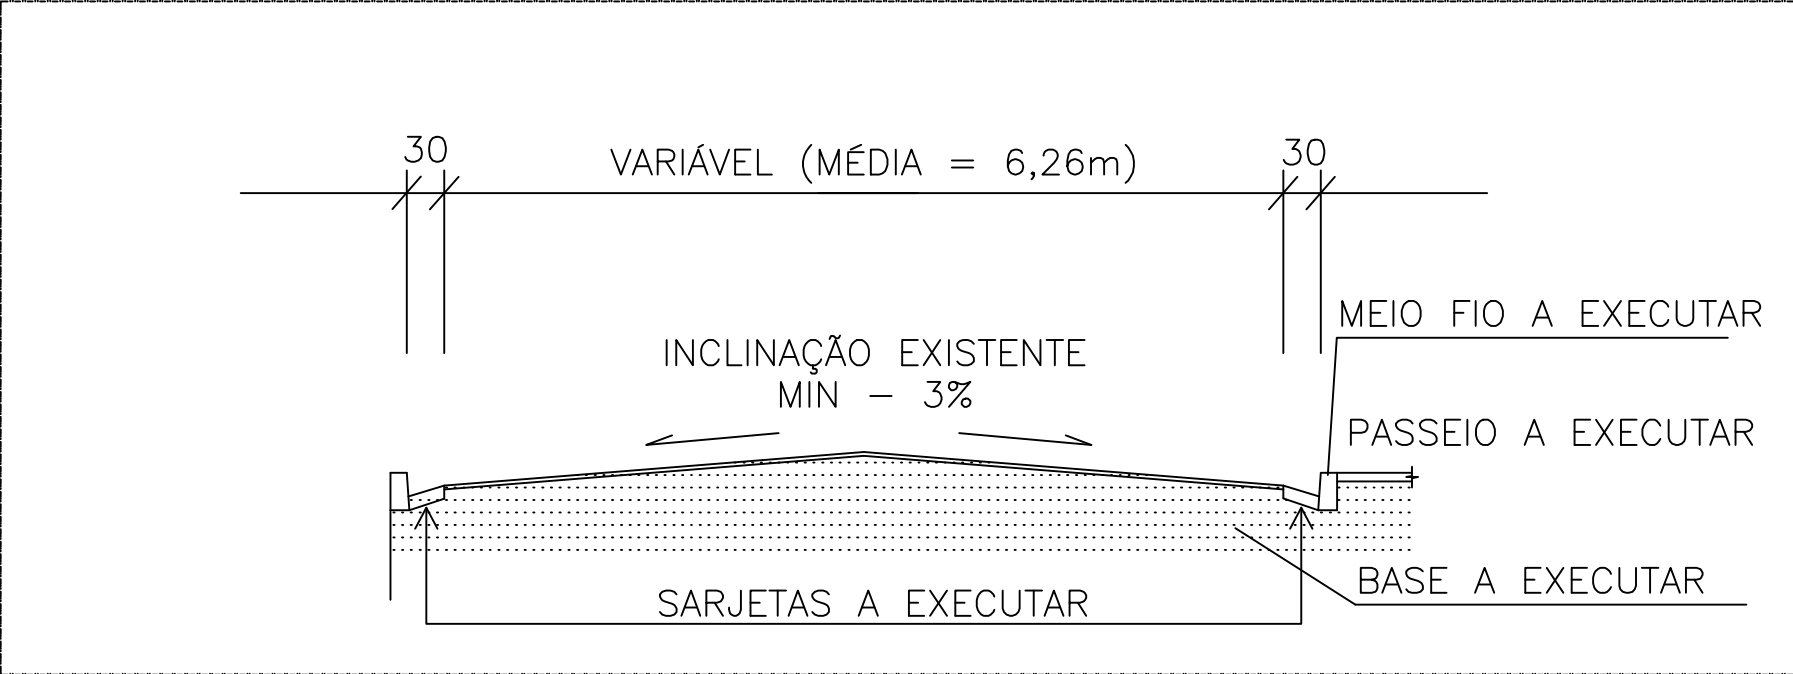

CORTE TRANSVERSAL
SEM ESC.

PREFEITURA MUNICIPAL DE TIMÓTEO
SECRETARIA DE PLANEJAMENTO, URBANISMO E MEIO AMBIENTE

DOUGLAS WILLKYS ALVES OLIVEIRA
PREFEITO MUNICIPAL

EDUARDO HENRIQUE MARTINS PEREIRA
SECRETÁRIO MUNICIPAL DE PLANEJAMENTO, URBANISMO E MEIO AMBIENTE

JOSIANE A. VIEIRA DA SILVA- CREA 316909
RESPONSÁVEL TÉCNICO

TÍTULO:
PROJETO DE PAVIMENTAÇÃO

DESENHO:
CALÇAMENTO

LOCAL:
R. dos Empresários


CONVÊNIO:

DATA:
JUN/2024

PRANCHA:
20/31

ART:




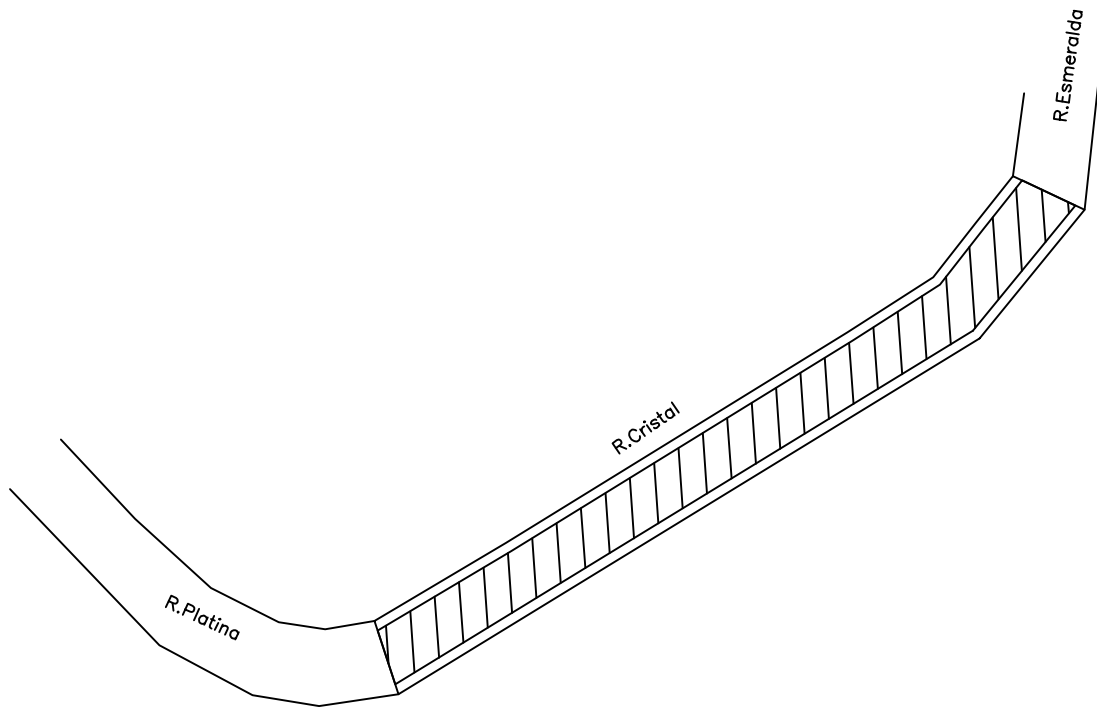

SARJETA E MEIO-FIO
ESCALA 1:250

R.Cristal - Nossa Sra. das Gracias				
LARGURA (m)	COMPRIMENTO (m)	ÁREA PAV (m²)	SARJETA (m)	MEIO FIO
4,00	55,00	220,00	0	10,00

OBS: A(S) LARGURA(S) INDICADA(S) NO QUADRO EXCLUI A SARJETA, OU SEJA, 0,30M.

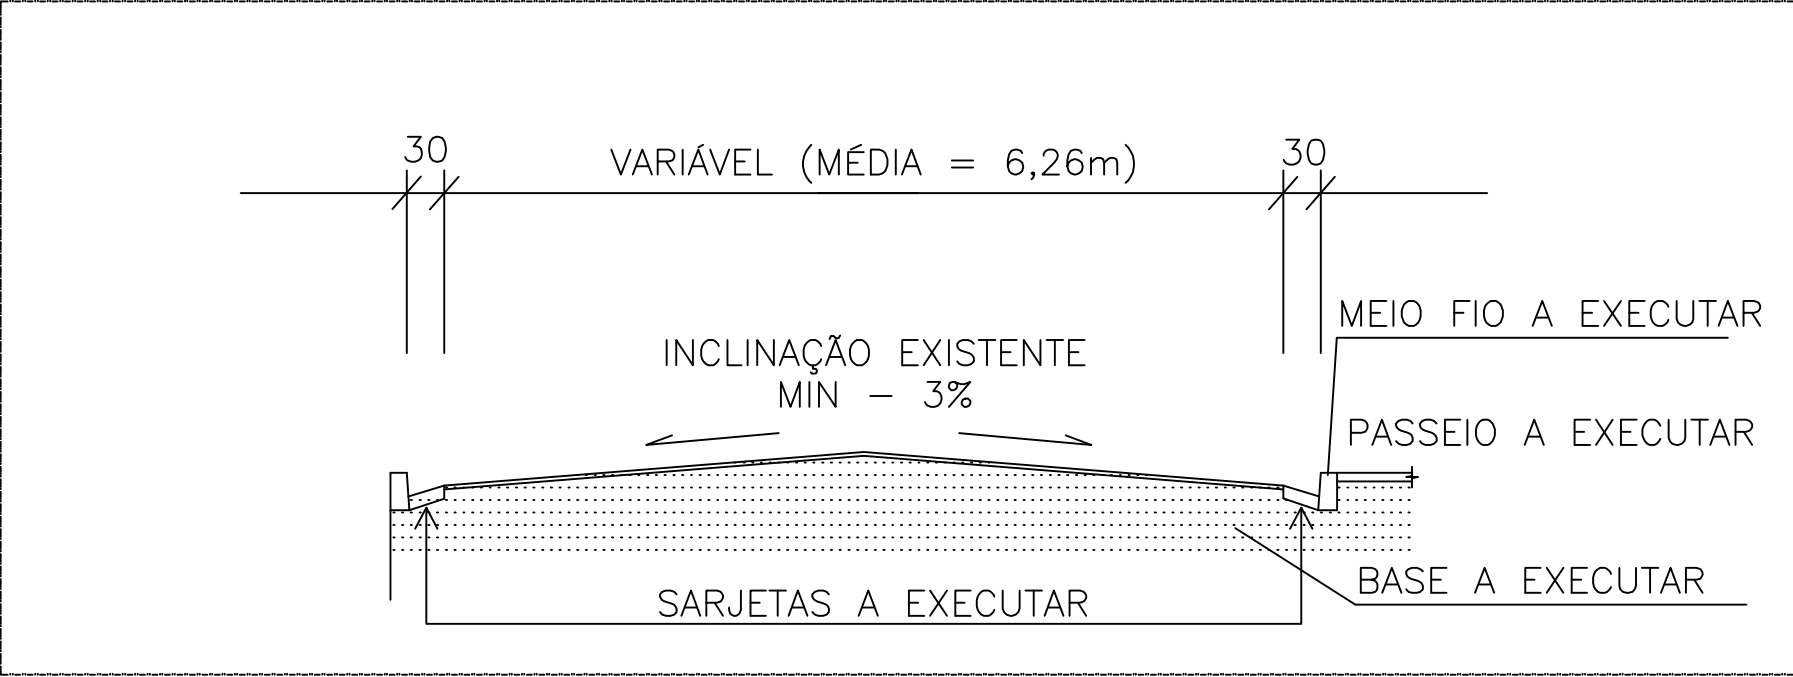

CORTE TRANSVERSAL
SEM ESC.

PREFEITURA MUNICIPAL DE TIMÓTEO
SECRETARIA DE PLANEJAMENTO, URBANISMO E MEIO AMBIENTE

DOUGLAS WILLKYS ALVES OLIVEIRA
PREFEITO MUNICIPAL

EDUARDO HENRIQUE MARTINS PEREIRA
SECRETÁRIO MUNICIPAL DE PLANEJAMENTO, URBANISMO E MEIO AMBIENTE

JOSIANE A. VIEIRA DA SILVA- CREA 316909
RESPONSÁVEL TÉCNICO

TÍTULO:
PROJETO DE PAVIMENTAÇÃO

DESENHO:
CALÇAMENTO

LOCAL:
R.Cristal - Nossa Sra. das Gracias


CONVÊNIO:

DATA:
JUN/2024

PRANCHA:
21/31

ART:




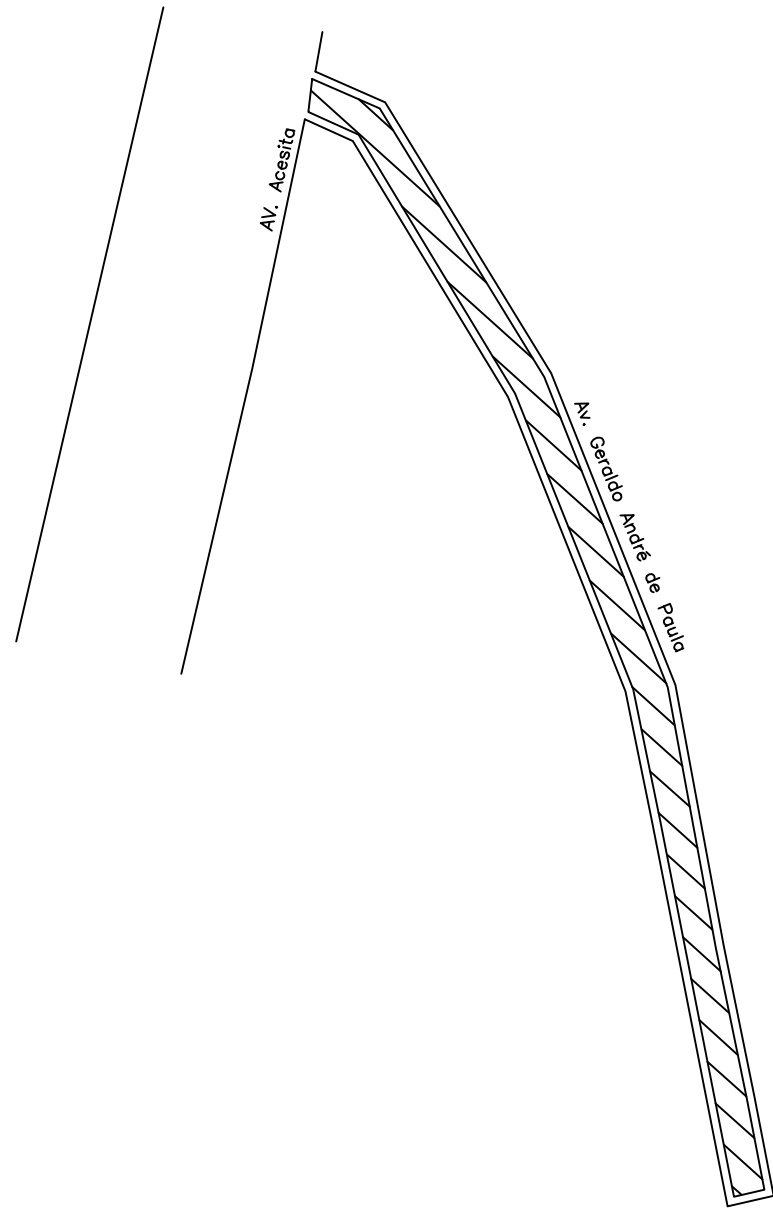

SARJETA E MEIO-FIO
ESCALA 1:250

Av. Geraldo André de Paula - Primavera				
LARGURA (m)	COMPRIMENTO (m)	ÁREA PAV (m²)	SARJETA (m)	MEIO FIO
6,00	45,00	270,00	0	60,00

OBS: A(S) LARGURA(S) INDICADA(S) NO QUADRO EXCLUI A SARJETA, OU SEJA, 0,30M.

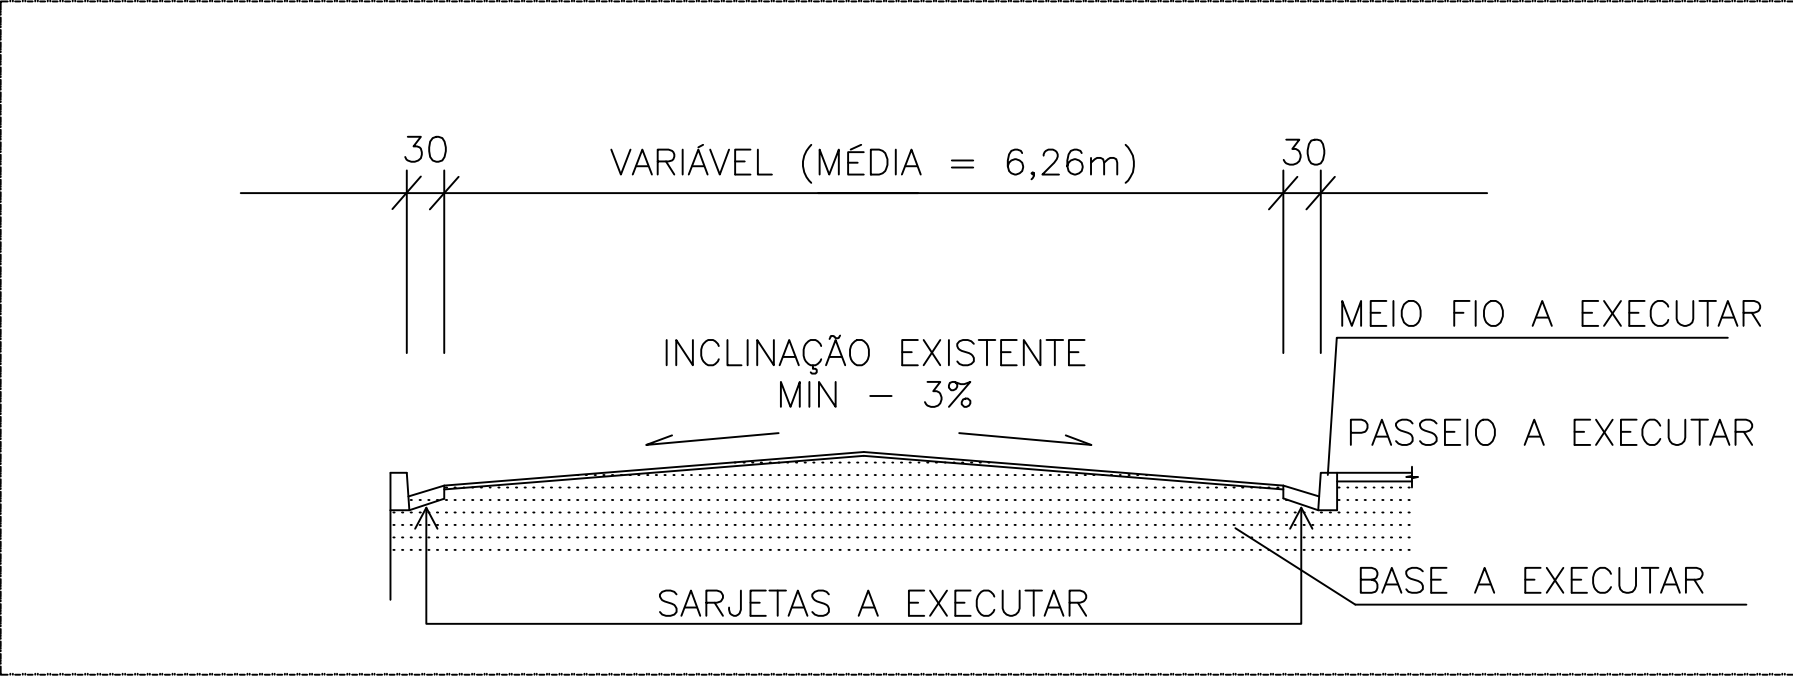

CORTE TRANSVERSAL
SEM ESC.

PREFEITURA MUNICIPAL DE TIMÓTEO
SECRETARIA DE PLANEJAMENTO, URBANISMO E MEIO AMBIENTE

DOUGLAS WILLKYS ALVES OLIVEIRA
PREFEITO MUNICIPAL

EDUARDO HENRIQUE MARTINS PEREIRA
SECRETÁRIO MUNICIPAL DE PLANEJAMENTO, URBANISMO E MEIO AMBIENTE

JOSIANE A. VIEIRA DA SILVA- CREA 316909
RESPONSÁVEL TÉCNICO

TÍTULO:
PROJETO DE PAVIMENTAÇÃO

DESENHO:
CALÇAMENTO

LOCAL:
Av. Geraldo André de Paula - Primavera


CONVÊNIO:

DATA:
JUN/2024

PRANCHA:
22/31

ART:




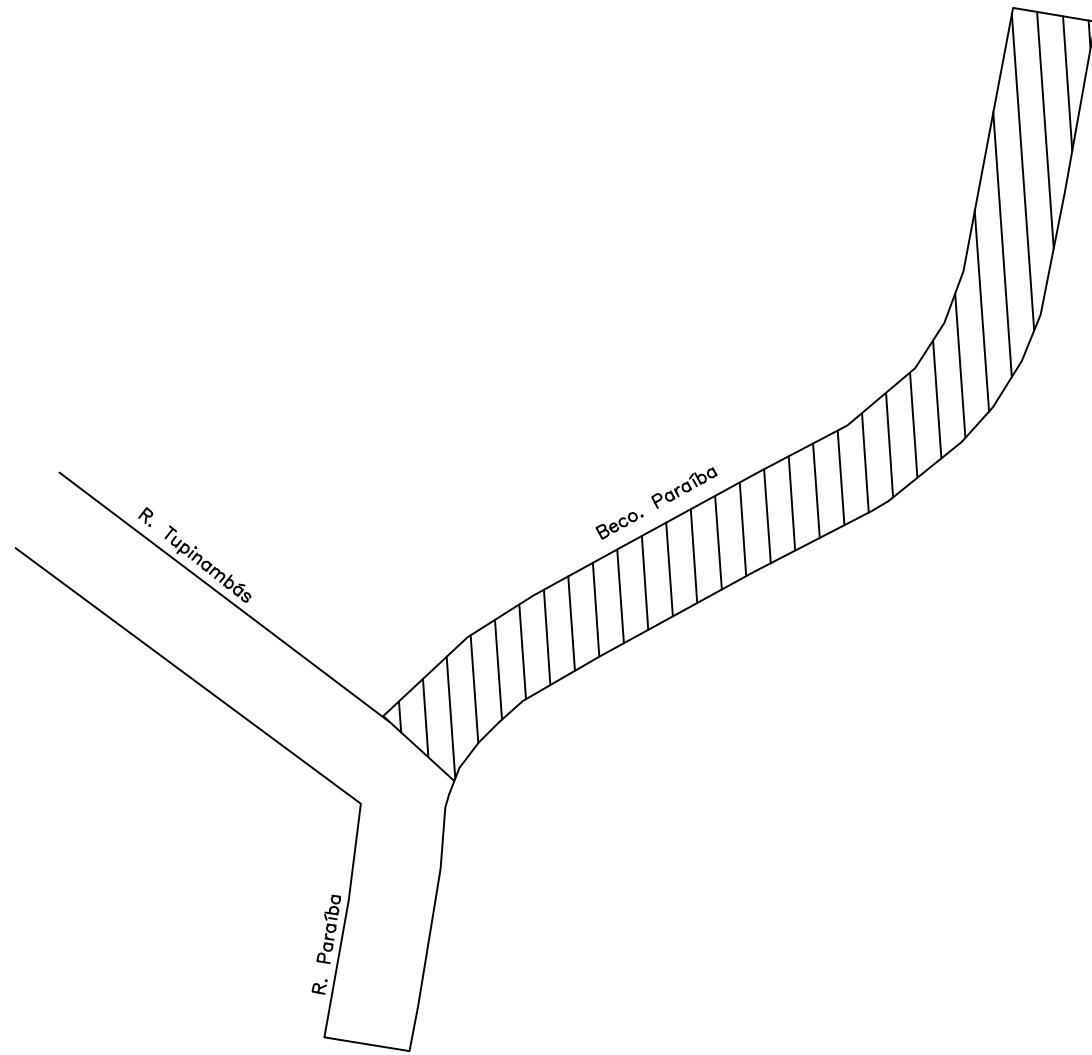

SARJETA E MEIO-FIO
ESCALA 1:250

Beco. Paraíba - Cachoeira do Vale				
LARGURA (m)	COMPRIMENTO (m)	ÁREA PAV (m²)	SARJETA (m)	MEIO FIO
5,00	50,00	250,00	0	100,00

OBS: A(S) LARGURA(S) INDICADA(S) NO QUADRO EXCLUI A SARJETA, OU SEJA, 0,30M.

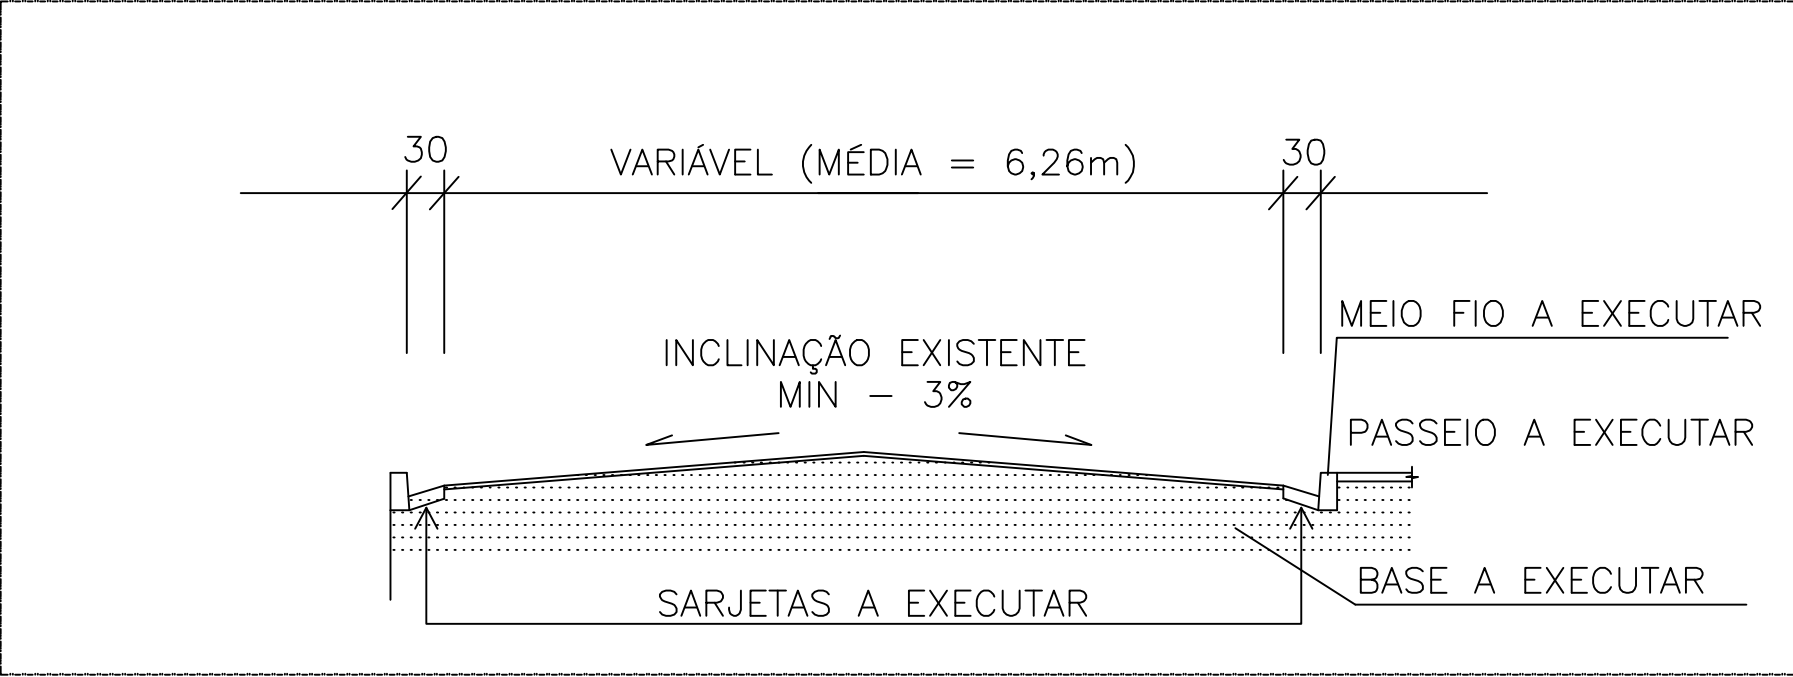

CORTE TRANSVERSAL
SEM ESC.

PREFEITURA MUNICIPAL DE TIMÓTEO
SECRETARIA DE PLANEJAMENTO, URBANISMO E MEIO AMBIENTE

DOUGLAS WILLKYS ALVES OLIVEIRA
PREFEITO MUNICIPAL

EDUARDO HENRIQUE MARTINS PEREIRA
SECRETÁRIO MUNICIPAL DE PLANEJAMENTO, URBANISMO E MEIO AMBIENTE

JOSIANE A. VIEIRA DA SILVA- CREA 316909
RESPONSÁVEL TÉCNICO

TÍTULO:
PROJETO DE PAVIMENTAÇÃO

DESENHO:
CALÇAMENTO

LOCAL:
Beco. Paraíba - Cachoeira do Vale


CONVÊNIO:

DATA:
JUN/2024

PRANCHA:
23/31

ART:




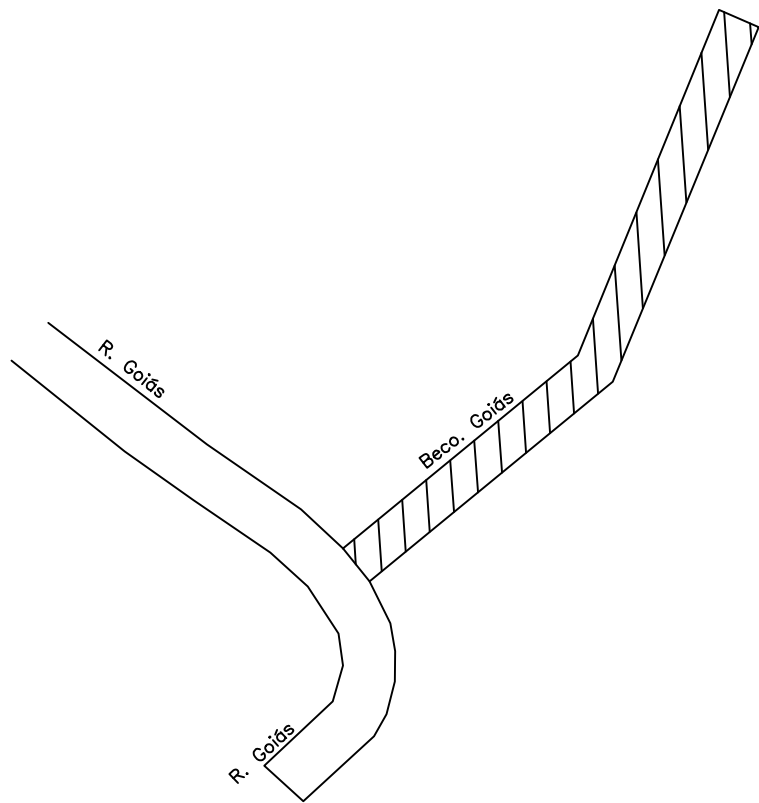

SARJETA E MEIO-FIO
ESCALA 1:250

Beco. Goiás - Cachoeira do Vale				
LARGURA (m)	COMPRIMENTO (m)	ÁREA PAV (m²)	SARJETA (m)	MEIO FIO
3,50	35,00	122,50	0	70,00

OBS: A(S) LARGURA(S) INDICADA(S) NO QUADRO EXCLUI A SARJETA, OU SEJA, 0,30M.

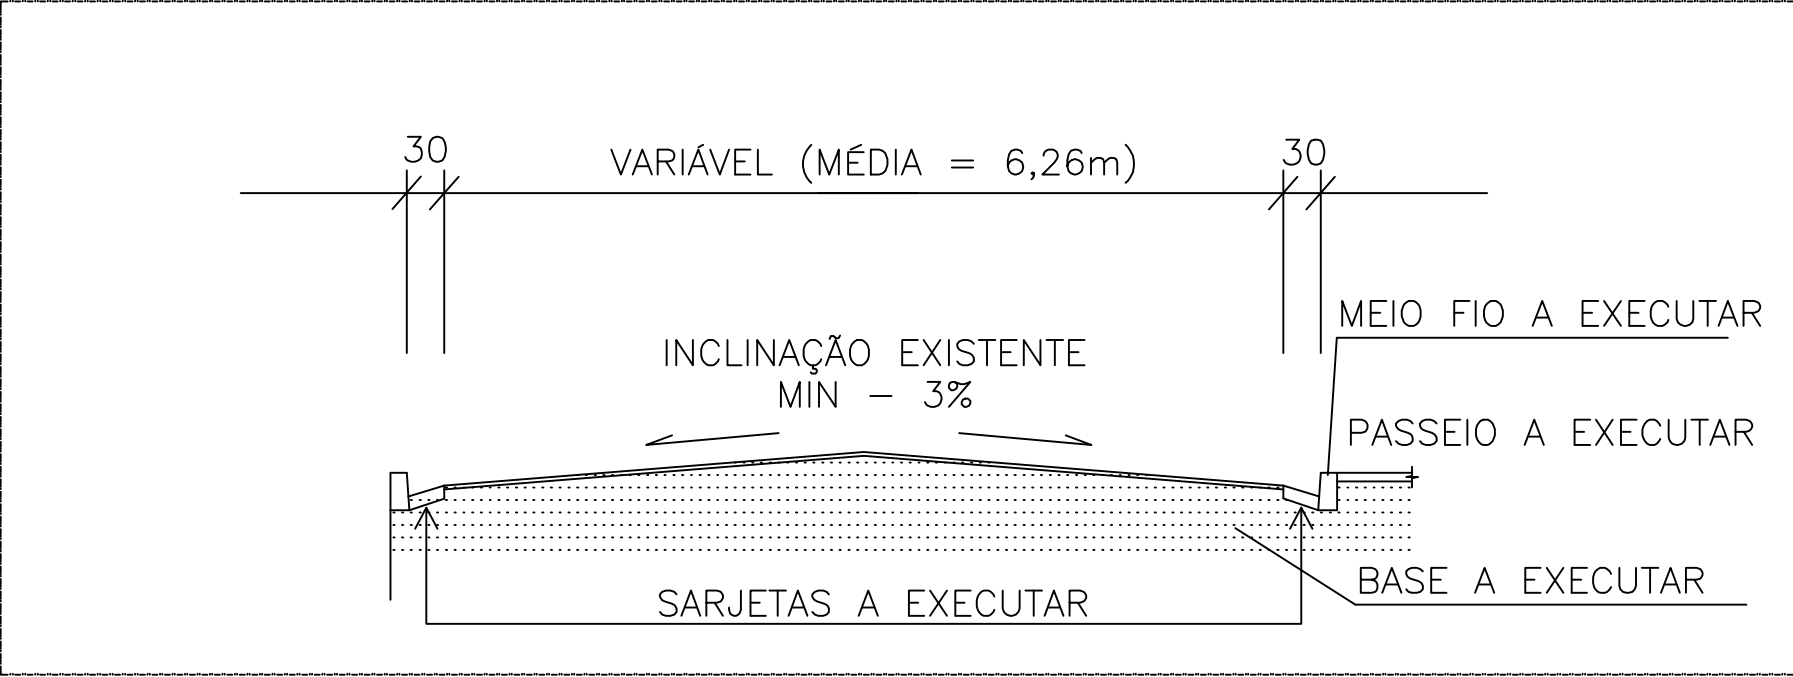

CORTE TRANSVERSAL
SEM ESC.

PREFEITURA MUNICIPAL DE TIMÓTEO
SECRETARIA DE PLANEJAMENTO, URBANISMO E MEIO AMBIENTE

DOUGLAS WILLKYS ALVES OLIVEIRA
PREFEITO MUNICIPAL

EDUARDO HENRIQUE MARTINS PEREIRA
SECRETÁRIO MUNICIPAL DE PLANEJAMENTO, URBANISMO E MEIO AMBIENTE

JOSIANE A. VIEIRA DA SILVA- CREA 316909
RESPONSÁVEL TÉCNICO

TÍTULO:
PROJETO DE PAVIMENTAÇÃO

DESENHO:
CALÇAMENTO

LOCAL:
Beco. Goiás - Cachoeira do Vale


CONVÊNIO:

DATA:
JUN/2024

PRANCHA:
24/31


ART:



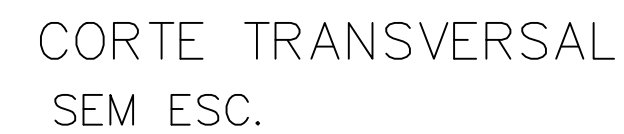


OBS: A(S) LARGURA(S) INDICADA(S) NO QUADRO EXCLUI A SARJETA, OU SEJA, 0,30M.

FORMATO A2

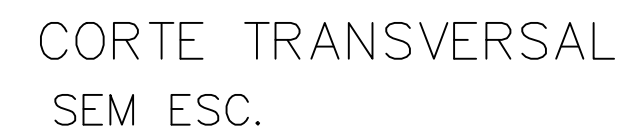

OBS: A(S) LARGURA(S) INDICADA(S) NO QUADRO EXCLUI A SARJETA, OU SEJA, 0,30M.


FORMATO A2

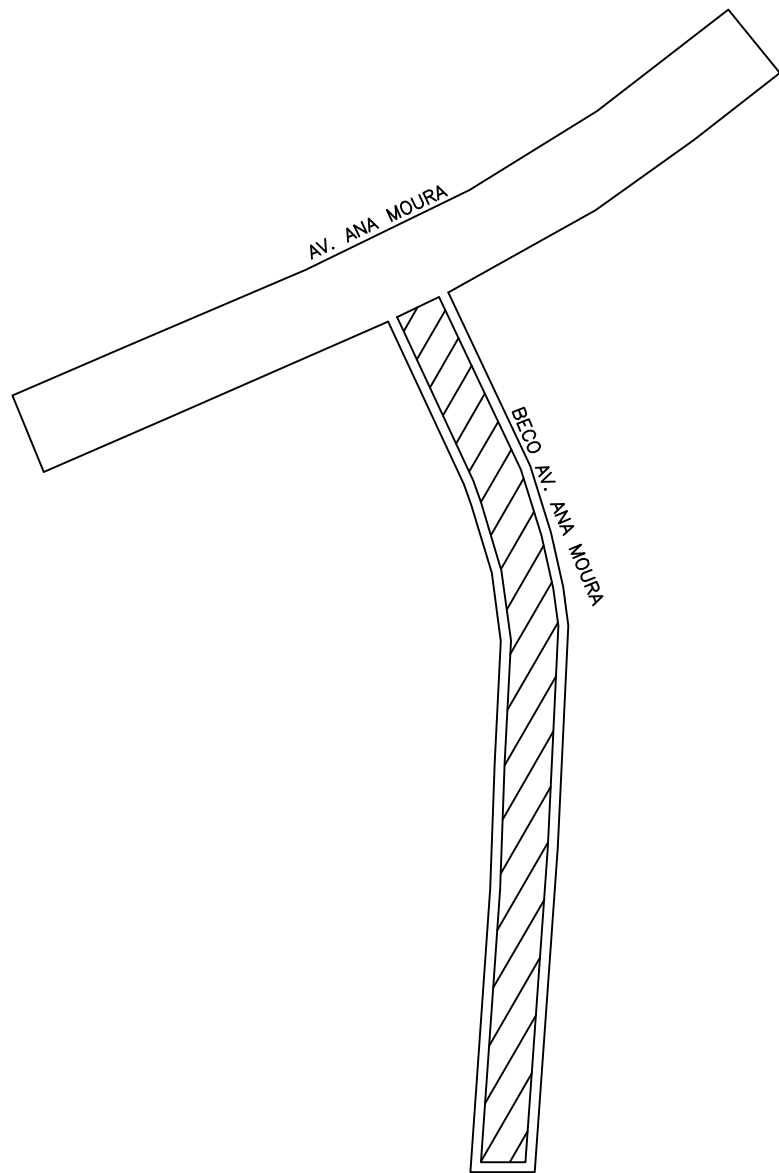


SARJETA E MEIO-FIO
SEM ESCALA

Beco. Ana Moura, 6024				
LARGURA (m)	COMPRIMENTO (m)	ÁREA PAV (m²)	SARJETA (m)	MEIO FIO
3,50	62,00	217,00	0	124,00

OBS: A(S) LARGURA(S) INDICADA(S) NO QUADRO EXCLUI A SARJETA, OU SEJA, 0,30M.

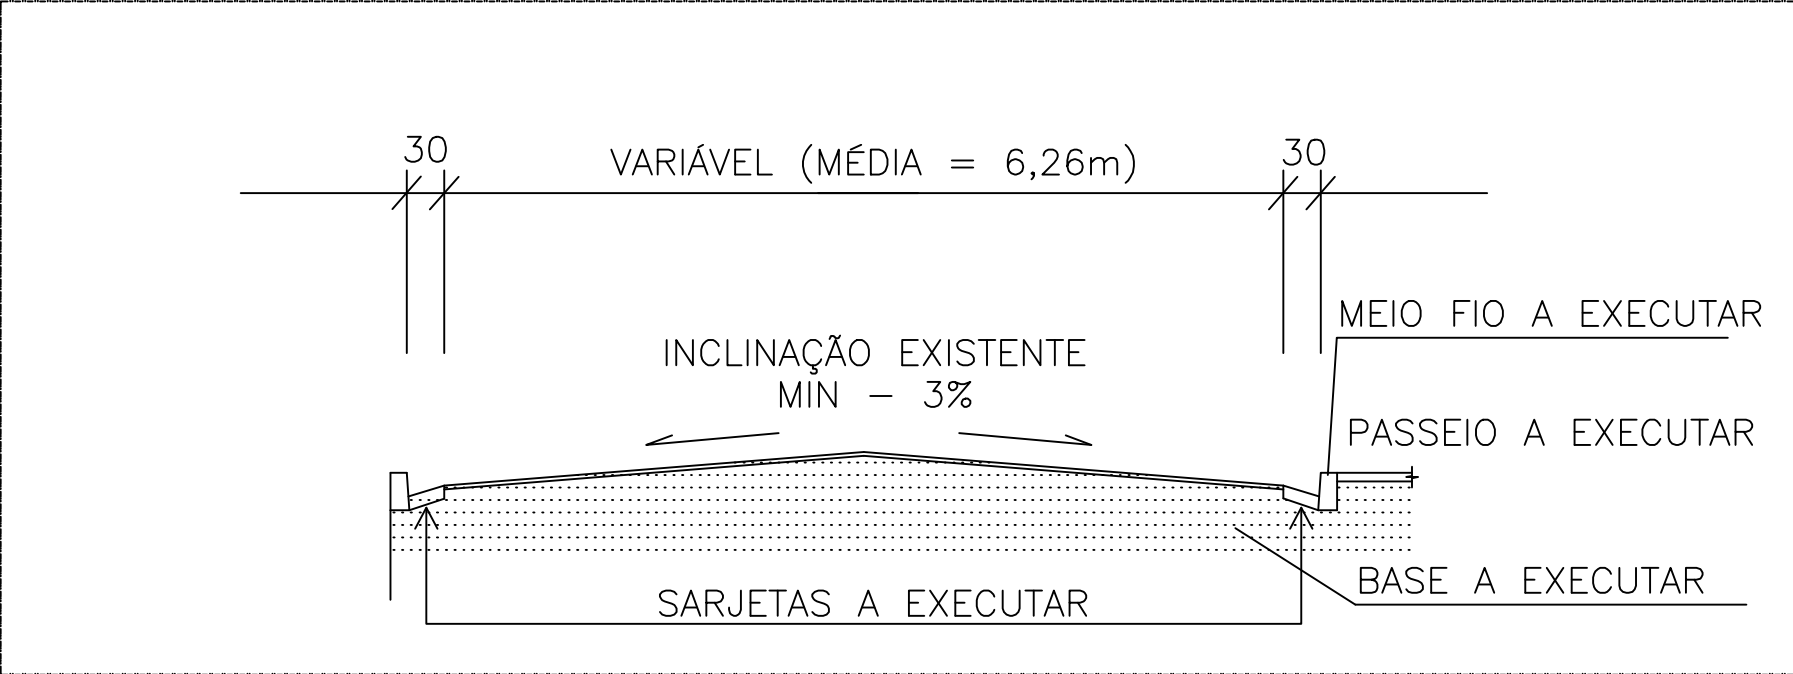

CORTE TRANSVERSAL
SEM ESC.

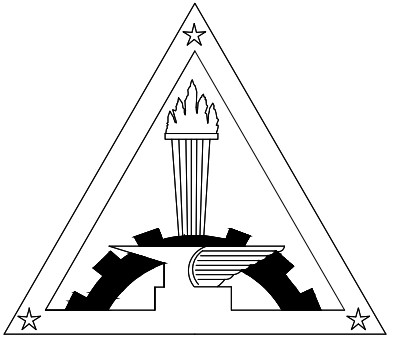
PREFEITURA MUNICIPAL DE TIMÓTEO	
SECRETARIA DE PLANEJAMENTO, URBANISMO E MEIO AMBIENTE	
DOUGLAS WILLKYS ALVES OLIVEIRA PREFEITO MUNICIPAL EDUARDO HENRIQUE MARTINS PEREIRA SECRETÁRIO MUNICIPAL DE PLANEJAMENTO, URBANISMO E MEIO AMBIENTE JOSIANE A. VIEIRA DA SILVA- CREA 316909 RESPONSÁVEL TÉCNICO	TÍTULO: PROJETO DE PAVIMENTAÇÃO
	DESENHO: CALÇAMENTO
	LOCAL: Beco. Ana Moura, 6024
	CONVÊNIO:
	DATA: JUN/2024
	PRANCHA: 26/31
	ART:
	



OBS: A(S) LARGURA(S) INDICADA(S) NO QUADRO EXCLUI A SARJETA, OU SEJA, 0,30M.




FORMATO A2

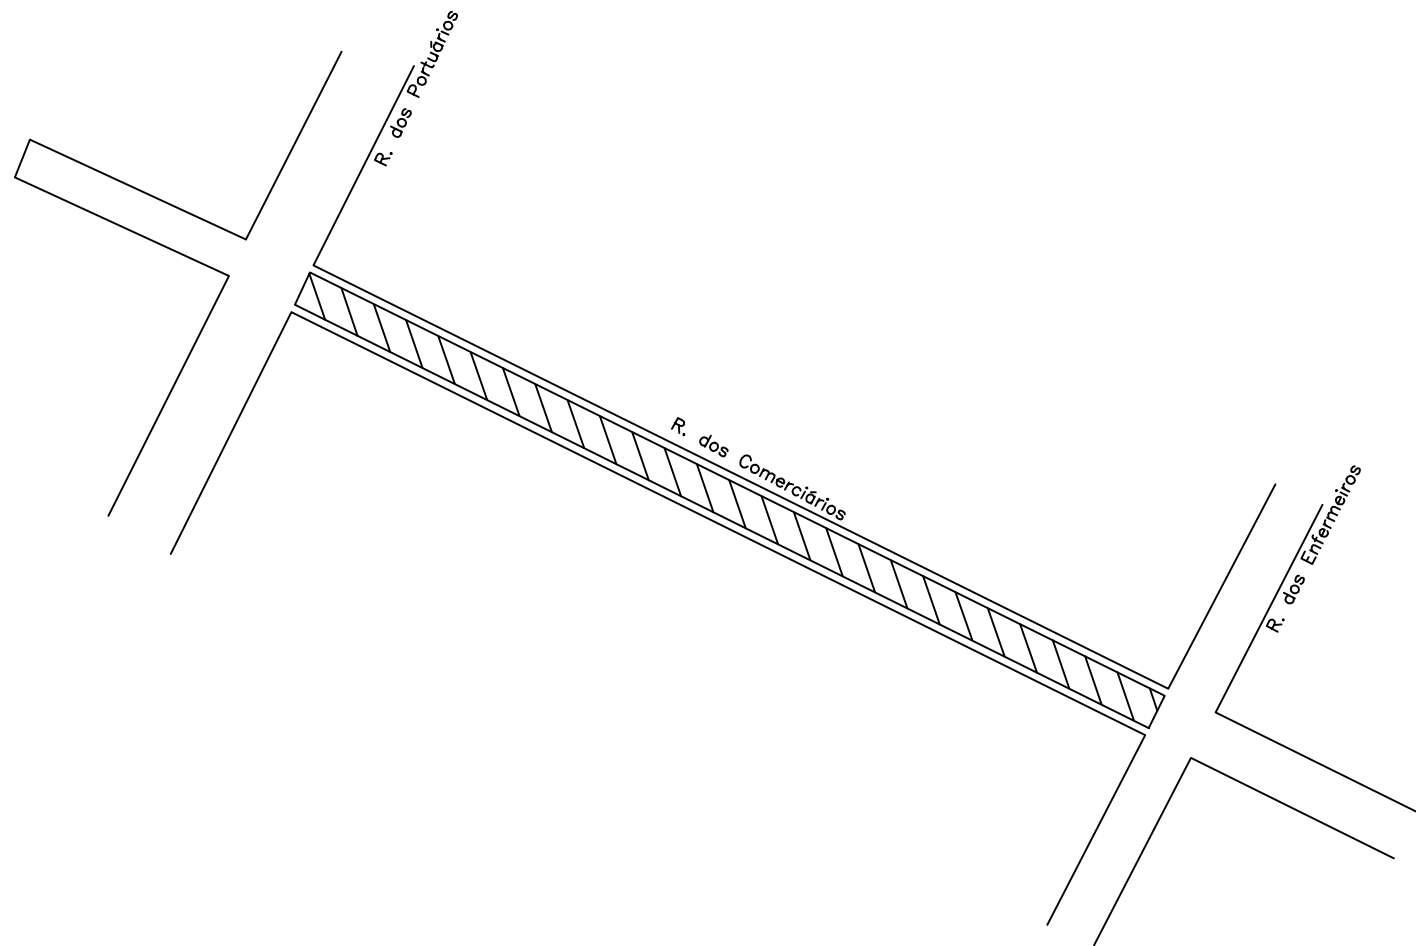

SARJETA E MEIO-FIO
SEM ESCALA

R. dos Comercários - Santa Terezinha				
LARGURA (m)	COMPRIMENTO (m)	ÁREA PAV (m²)	SARJETA (m)	MEIO FIO
5,00	120,00	600,00	0	240,00

OBS: A(S) LARGURA(S) INDICADA(S) NO QUADRO EXCLUI A SARJETA, OU SEJA, 0,30M.

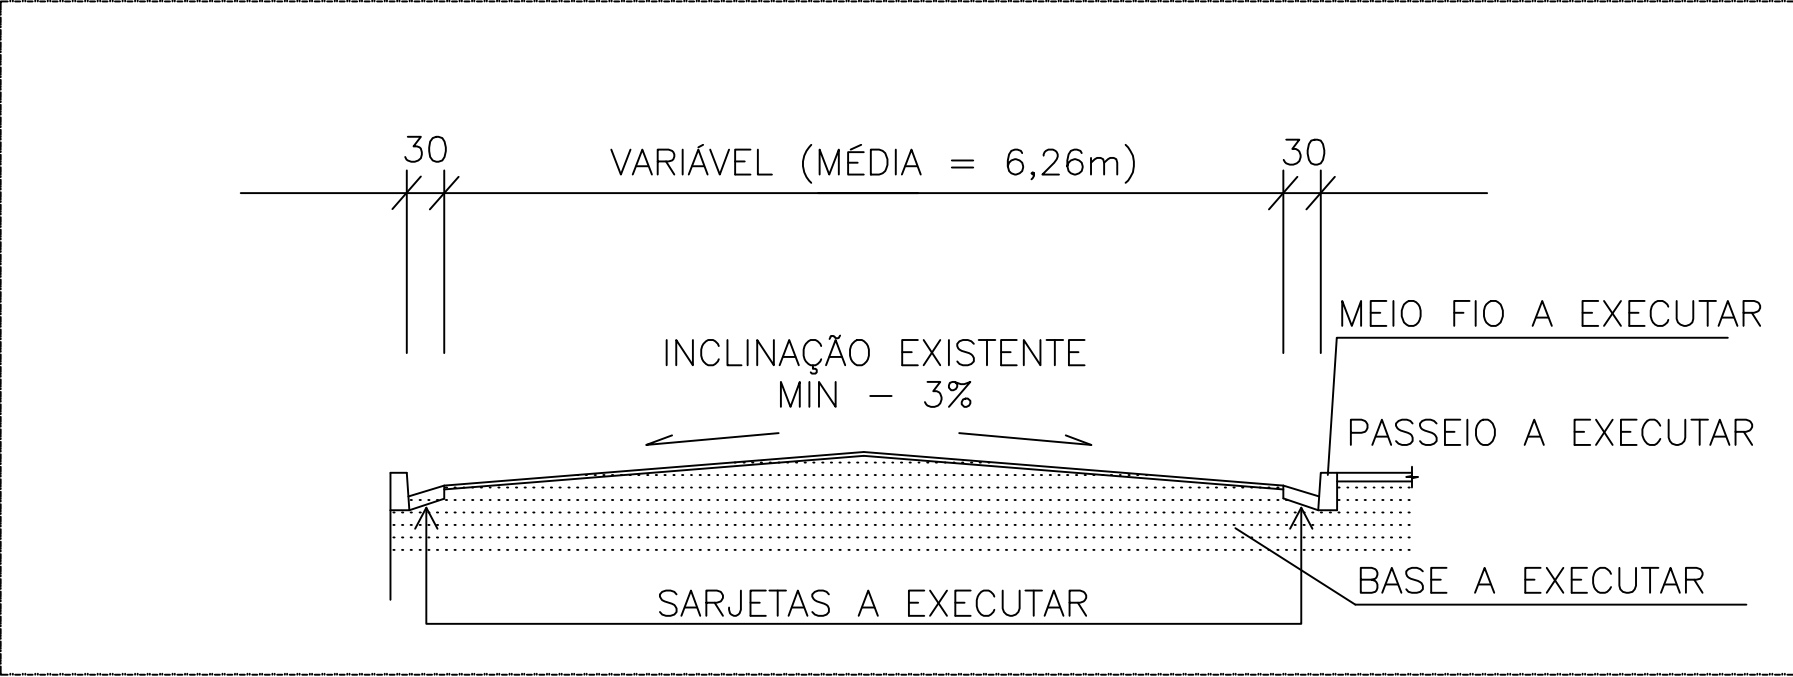

CORTE TRANSVERSAL
SEM ESC.

PREFEITURA MUNICIPAL DE TIMÓTEO
SECRETARIA DE PLANEJAMENTO, URBANISMO E MEIO AMBIENTE

DOUGLAS WILLKYS ALVES OLIVEIRA
PREFEITO MUNICIPAL

EDUARDO HENRIQUE MARTINS PEREIRA
SECRETÁRIO MUNICIPAL DE PLANEJAMENTO, URBANISMO E MEIO AMBIENTE

JOSIANE A. VIEIRA DA SILVA- CREA 316909
RESPONSÁVEL TÉCNICO

TÍTULO:
PROJETO DE PAVIMENTAÇÃO

DESENHO:
CALÇAMENTO

LOCAL:
R. dos Comercários - Santa Terezinha


CONVÊNIO:

DATA:
JUN/2024

PRANCHA:
28/31


ART:



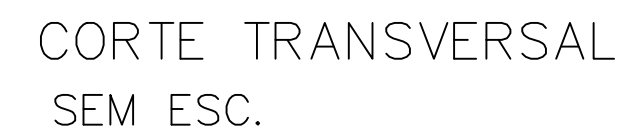

OBS: A(S) LARGURA(S) INDICADA(S) NO QUADRO EXCLUI A SARJETA, OU SEJA, 0,30M.


FORMATO A2

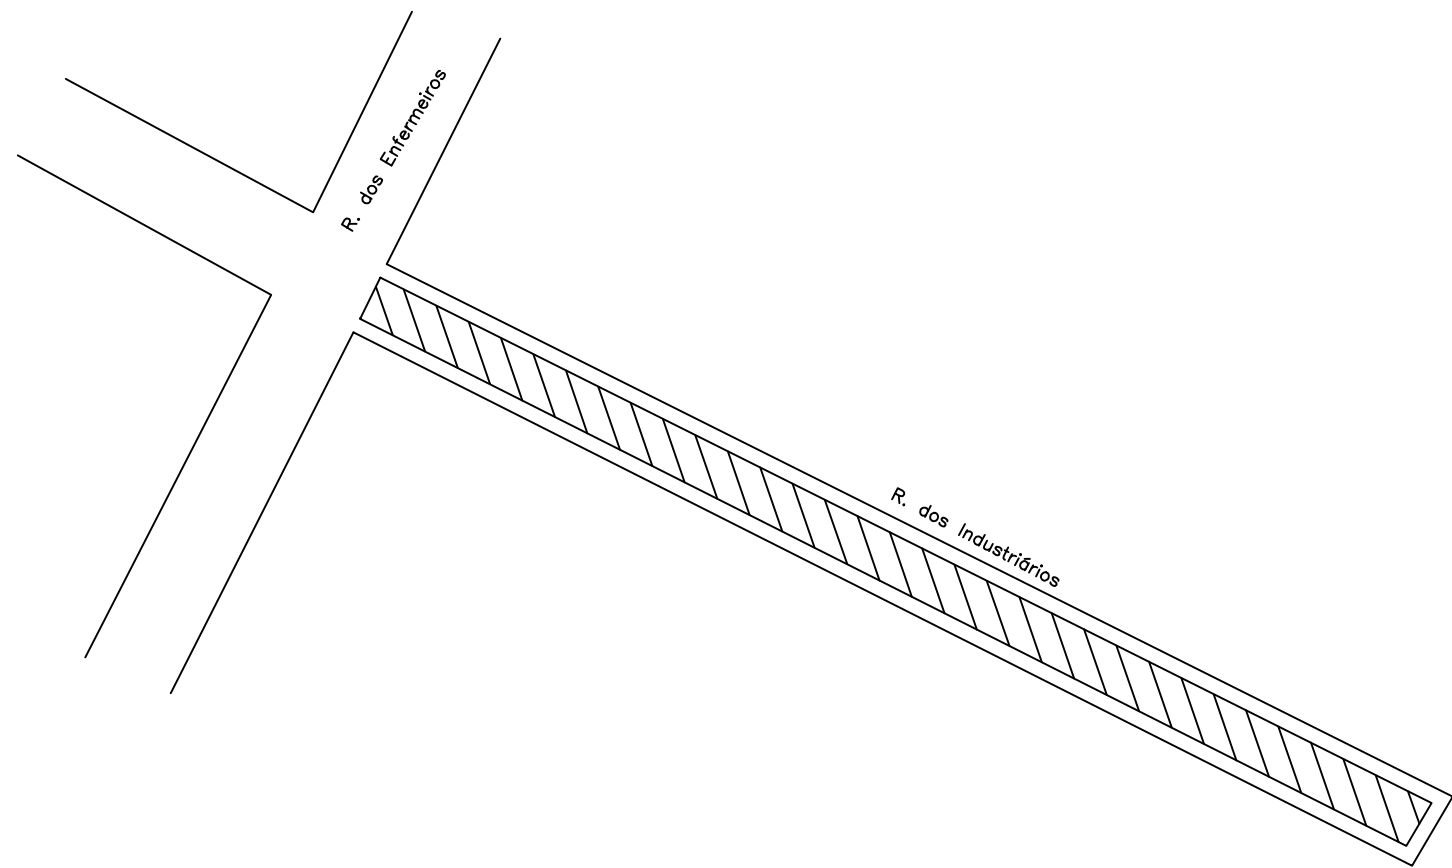

SARJETA E MEIO-FIO
SEM ESCALA

R. dos Industriários				
LARGURA (m)	COMPRIMENTO (m)	ÁREA PAV (m²)	SARJETA (m)	MEIO FIO
6,00	75,00	450,00	150,00	150,00

OBS: A(S) LARGURA(S) INDICADA(S) NO QUADRO EXCLUI A SARJETA, OU SEJA, 0,30M.

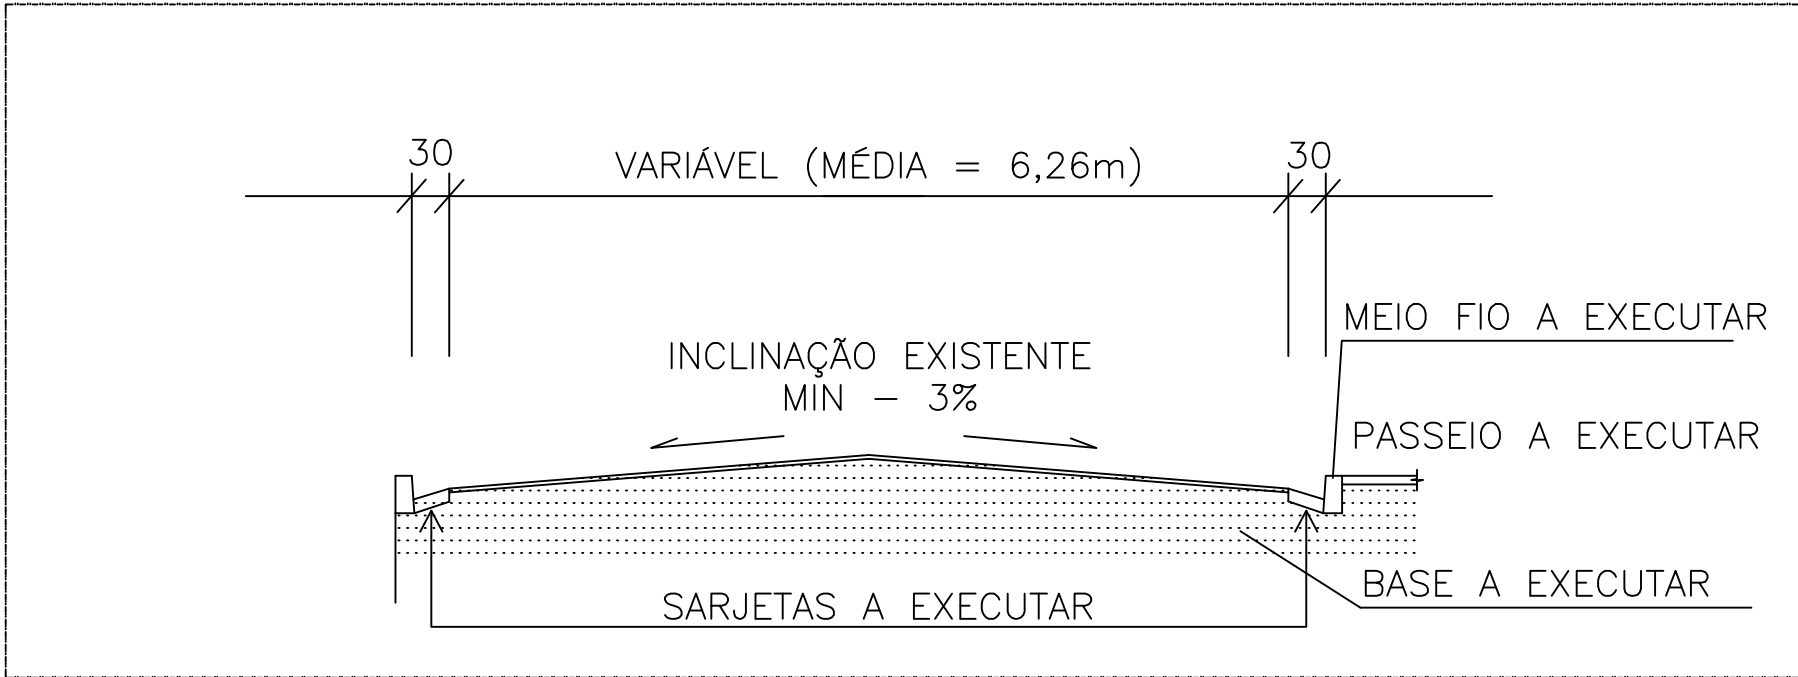

CORTE TRANSVERSAL
SEM ESC.

PREFEITURA MUNICIPAL DE TIMÓTEO
SECRETARIA DE PLANEJAMENTO, URBANISMO E MEIO AMBIENTE

DOUGLAS WILLKYS ALVES OLIVEIRA
PREFEITO MUNICIPAL

EDUARDO HENRIQUE MARTINS PEREIRA
SECRETÁRIO MUNICIPAL DE PLANEJAMENTO, URBANISMO E MEIO AMBIENTE

JOSIANE A. VIEIRA DA SILVA- CREA 316909
RESPONSÁVEL TÉCNICO

TÍTULO:
PROJETO DE PAVIMENTAÇÃO

DESENHO:
CALÇAMENTO

LOCAL:
R. dos Industriários


CONVÊNIO:

DATA:
JUN/2024

PRANCHA:
30/31

ART:




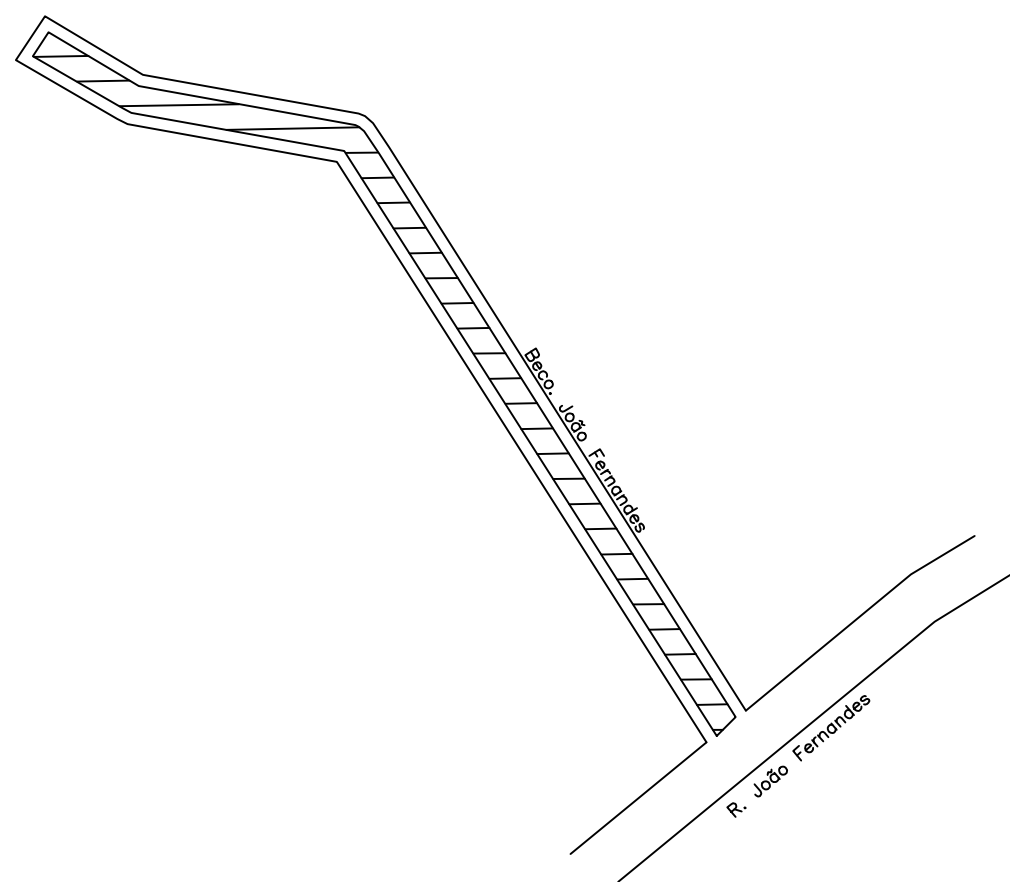

SARJETA E MEIO-FIO
SEM ESCALA

Beco João Fernandes - Ana Moura				
LARGURA (m)	COMPRIMENTO (m)	ÁREA PAV (m²)	SARJETA (m)	MEIO FIO
7,00	48,00	336,00	0	96,00

OBS: A(S) LARGURA(S) INDICADA(S) NO QUADRO EXCLUI A SARJETA, OU SEJA, 0,30M.

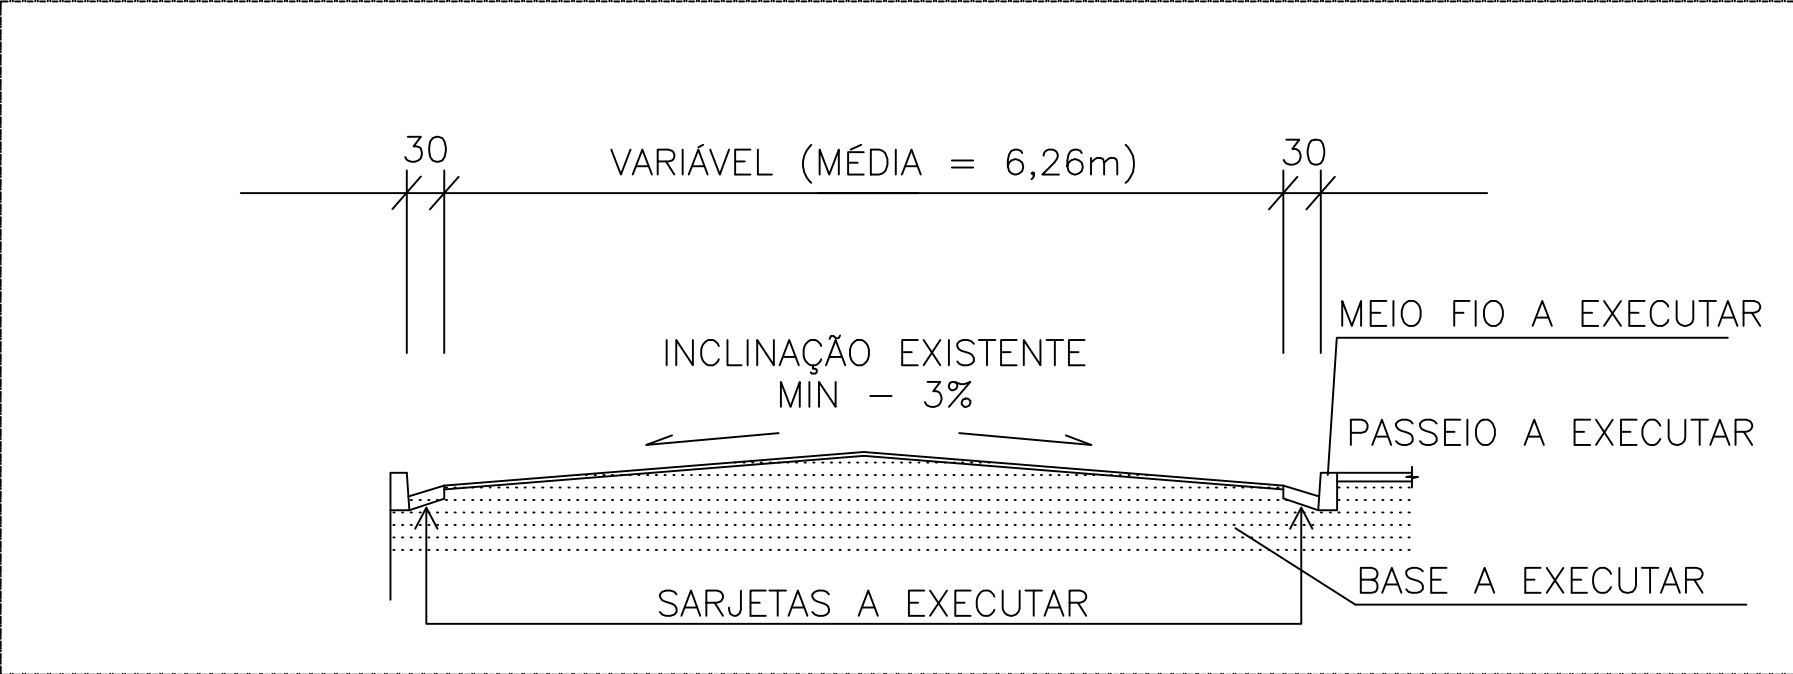

CORTE TRANSVERSAL
SEM ESC.

PREFEITURA MUNICIPAL DE TIMÓTEO
SECRETARIA DE PLANEJAMENTO, URBANISMO E MEIO AMBIENTE

DOUGLAS WILLKYS ALVES OLIVEIRA PREFEITO MUNICIPAL EDUARDO HENRIQUE MARTINS PEREIRA SECRETÁRIO MUNICIPAL DE PLANEJAMENTO, URBANISMO E MEIO AMBIENTE JOSIANE A. VIEIRA DA SILVA- CREA 316909 RESPONSÁVEL TÉCNICO	TÍTULO: PROJETO DE PAVIMENTAÇÃO
	DESENHO: CALÇAMENTO
	LOCAL: Beco João Fernandes - Ana Moura
	CONVÊNIO:
	DATA: JUN/2024
	PRANCHA: 31/31
	ART: