



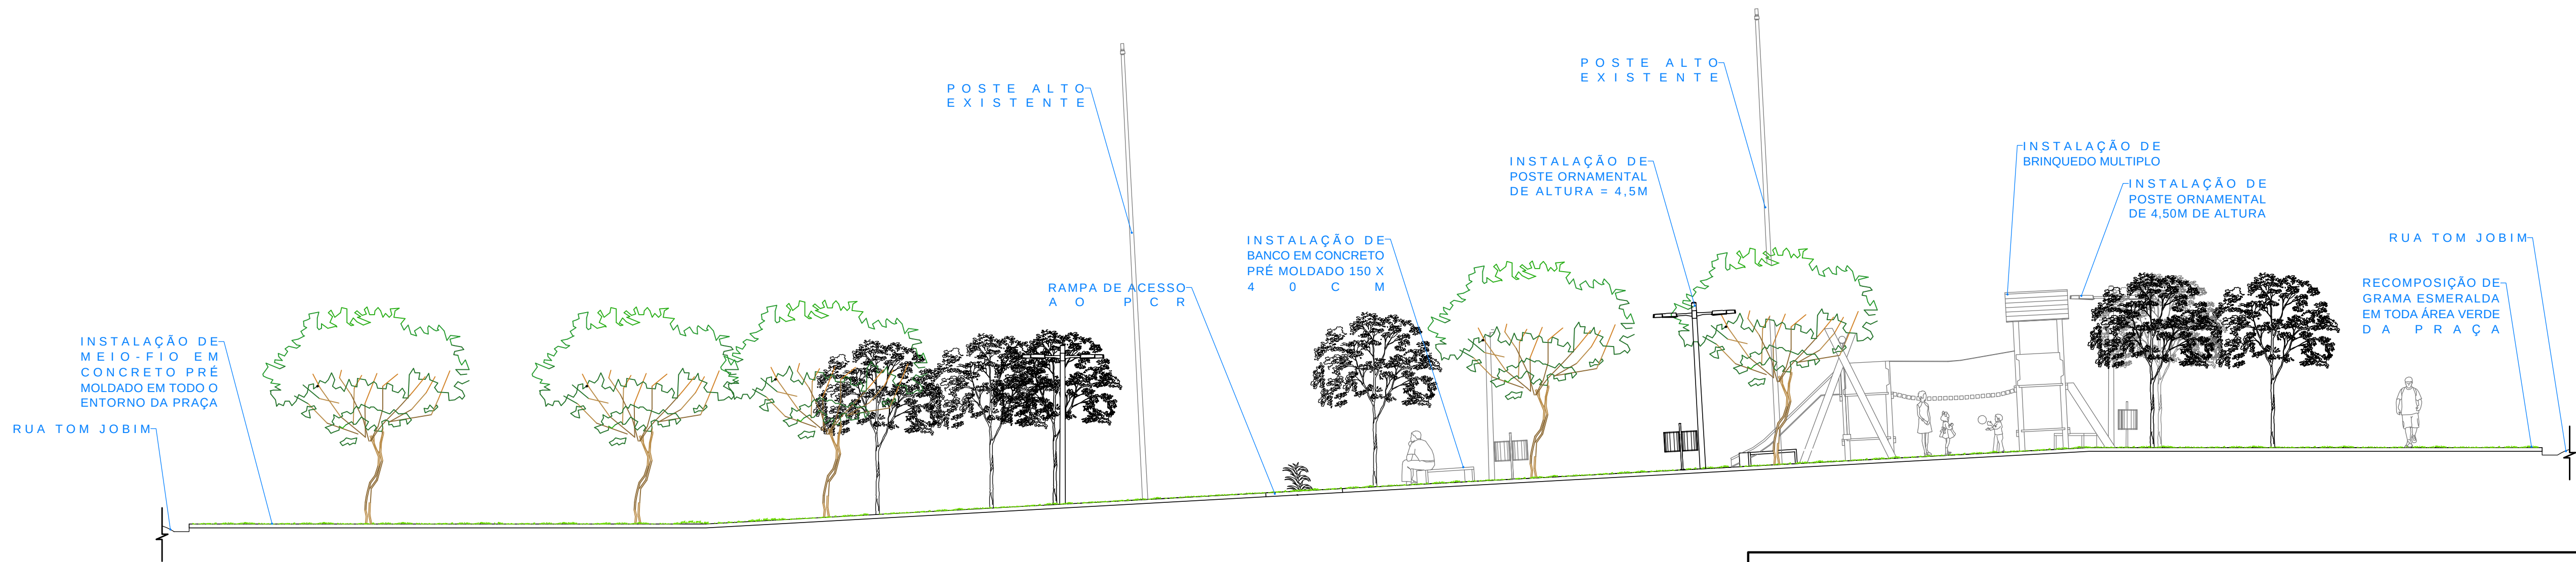


2 FACHADA-VISTA 1
1/100

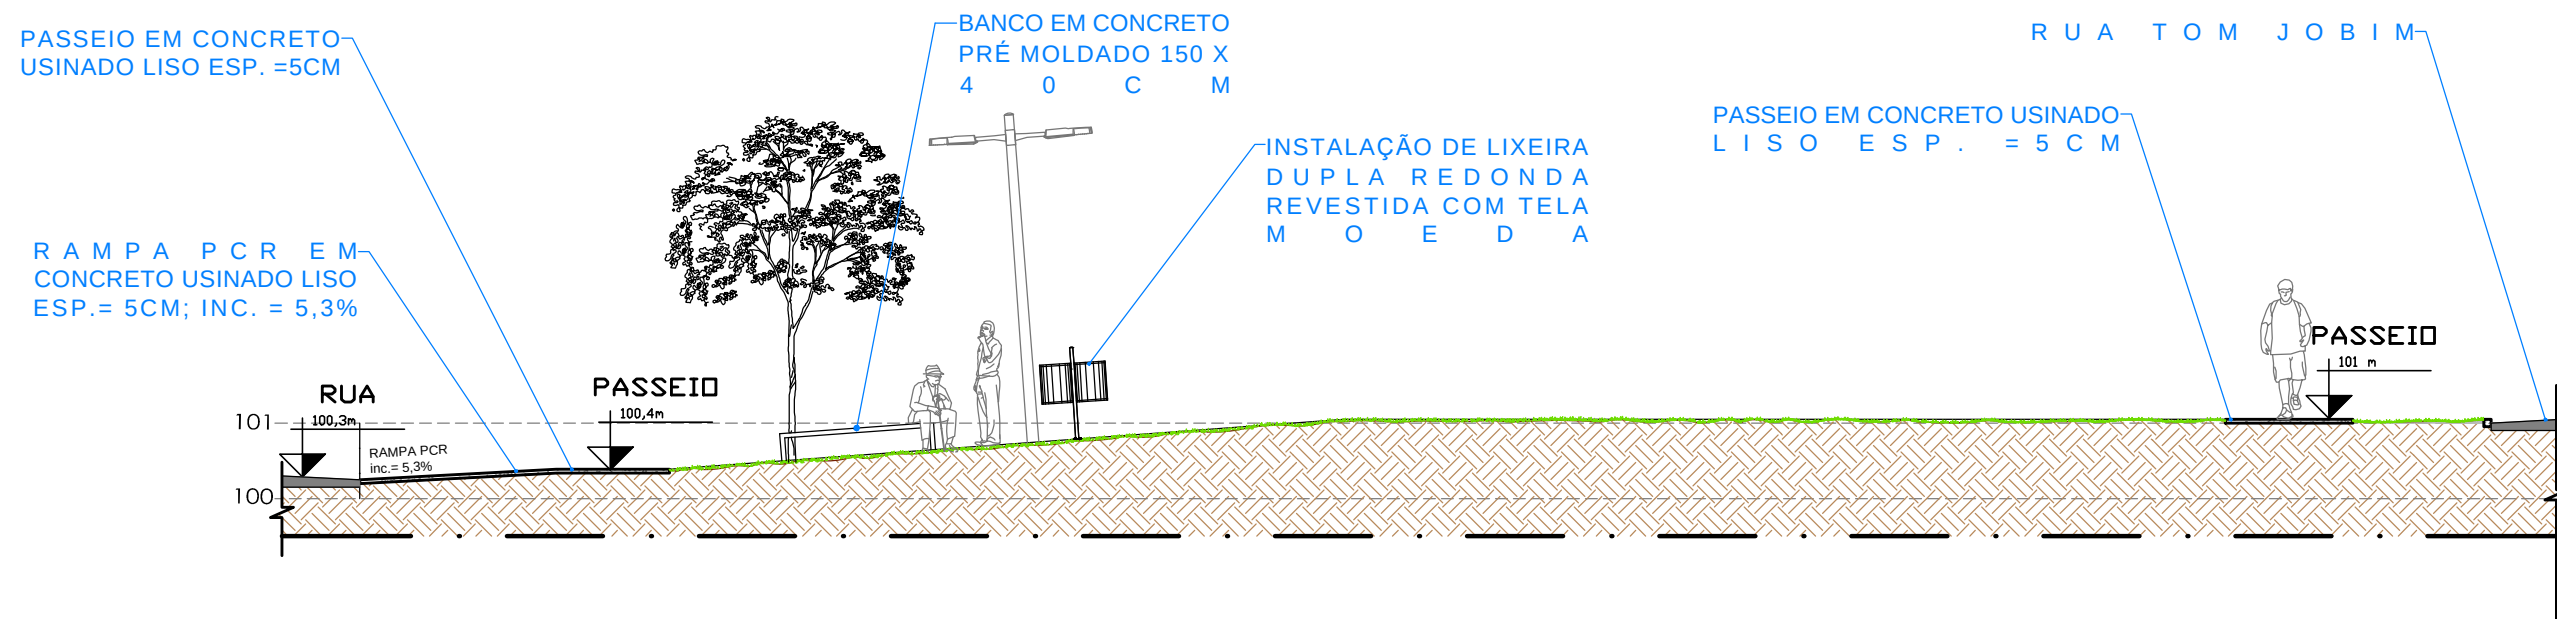

3 CORTE TRANSVERSAL "B"
1/100



5 PLANTA LOCALIZAÇÃO
1/500

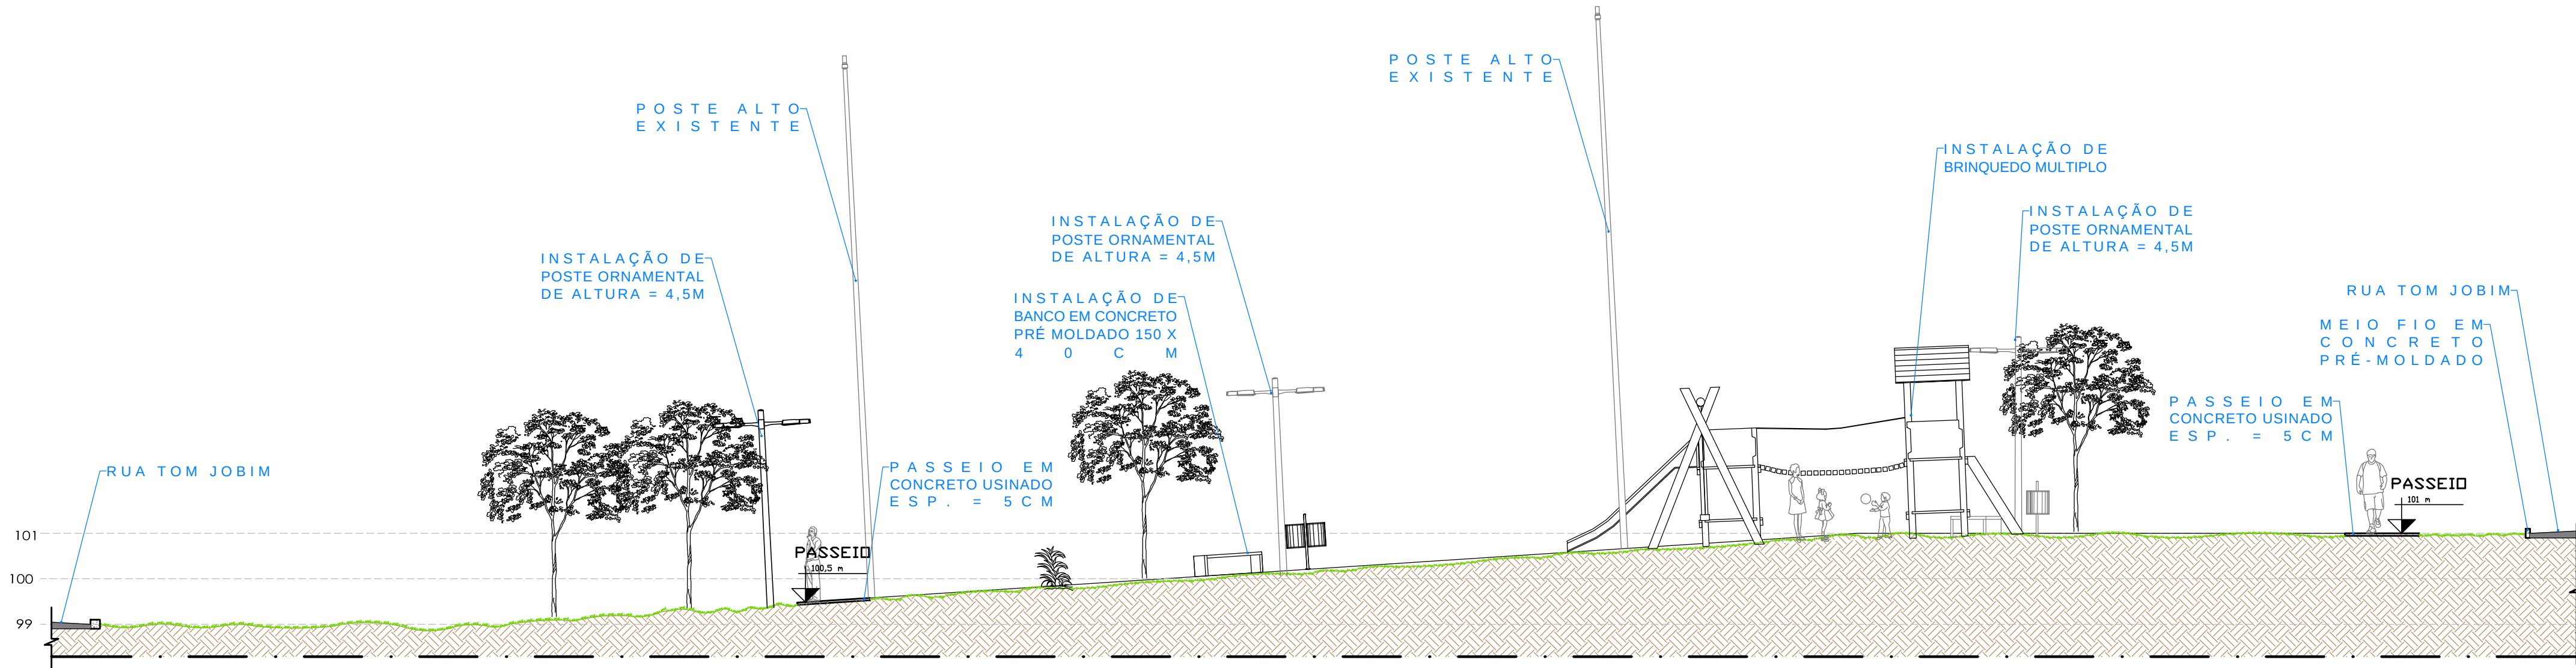

4 CORTE LONGITUDINAL "A"
1/100

PREFEITURA MUNICIPAL DE TIMÓTEO			
SECRETARIA DE PLANEJAMENTO, URBANISMO E MEIO AMBIENTE			
TÍTULO:	PROJETO ARQUITETÔNICO	DESENHO:	CORTES, FACHADA E PLANTA LOCALIZAÇÃO
DOUGLAS WILLYS ALVES OLIVEIRA PREFEITO MUNICIPAL		LOCAL:	PRAÇA VILA LOBOS (SETOR 31) - BAIRRO ALPHAVILLE
		CONVENIO:	-
		DATA:	JULHO/ 2024
		PRANCHA:	02/02
MICHELE V. PARAVIDINO - CAU nº A 220466-5 RESPONSÁVEL TÉCNICO		RTT:	-
		 PREFEITURA MUNICIPAL DE TIMÓTEO	