



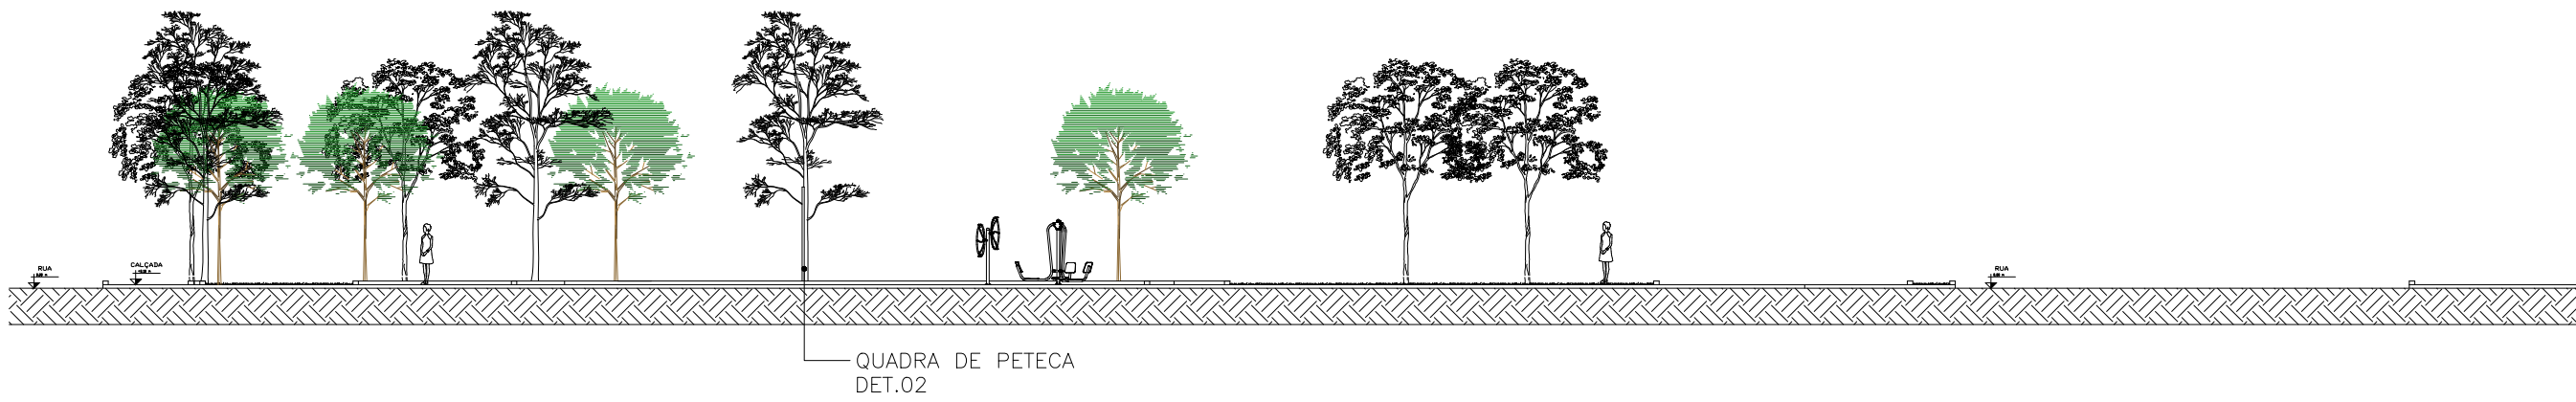

CORTE A-A
ESC 1/200

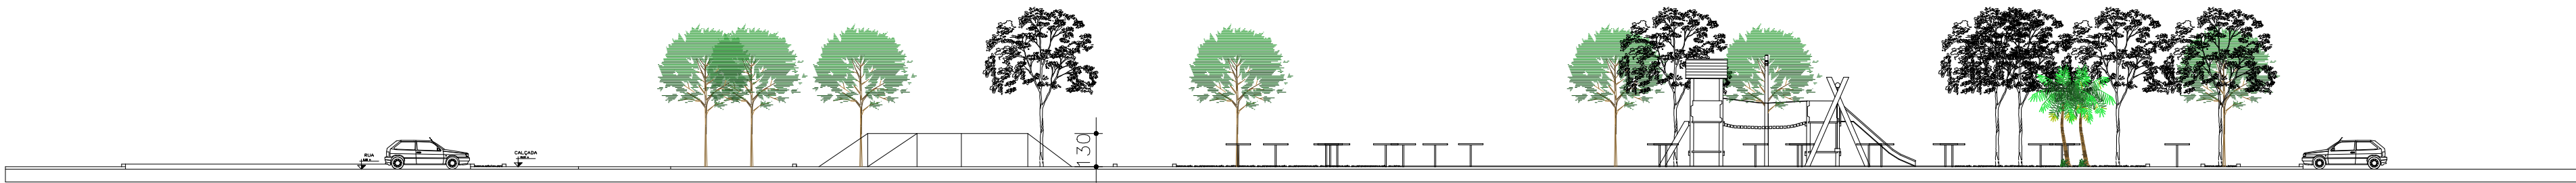

CORTE B-B
ESC 1/200



CORTE C-C
ESC 1/200

VITOR VICENTE DO PRADO:003472316
16

Assinado de forma digital por VITOR VICENTE DO PRADO:003472316
Dados: 2026.08.27 16:49:59 -03'00'

GIZELLY REGINA DUARTE DO CARMO:01641318686
Assinado de forma digital por GIZELLY REGINA DUARTE DO CARMO:01641318686
Dados: 2026.08.27 16:42:15 -03'00'

VITOR VICENTE DO PRADO
PREFEITO MUNICIPAL
MARCEL SOUZA
ARAUJO:061097636
24
Assinado de forma digital por MARCEL SOUZA ARAUJO:06109763624
Dados: 2026.08.26 11:49:59 -03'00'

MARCEL SOUZA ARAUJO CAU nº AS1767-4
RESPONSÁVEL TÉCNICO

PREFEITURA MUNICIPAL DE TIMÓTEO		
SECRETARIA DE PLANEJAMENTO, URBANISMO E MEIO AMBIENTE		
TÍTULO:	REFORMA CORETO	DESENHO: CORTES
DESCRIÇÃO: GIZELY REGINA DUARTE DO CARMO-01641318686	Assinado de forma digital por GIZELY REGINA DUARTE DO CARMO-01641318686 Data: 2026.08.27 10:42:15 -03'00'	LOCAL: -CORETO - PRAÇA 1º DE MAIO- TIMÓTEO/MG
VITÓR VICENTE DO PRADO PREFEITO MUNICIPAL		CONVÊNIO: -
MARCEL SOUZA ARAUJO.061097636 24	Assinado de forma digital por MARCEL SOUZA ARAUJO.06109763624 Data: 2026.08.28 11:49:59 -03'00'	DATA: JULHO-2026
MARCEL SOUZA ARAUJO CAU nº AS157-74 RESPONSÁVEL TÉCNICO		PRANCHAS: 04/09
		RRT: -
		PREFEITURA MUNICIPAL DE TIMÓTEO