

QUANTITATIVOS	
Tipo	Quant.
GRAMA	957.83 m²
GUARDA-CORPO	398.31 m
ÁRVORES A SUPRIMIR	10 un

LEGENDA

- Árvores
- Guarda-Corpo
- Muro de Contenção GABIÃO
- Muro de Contenção
- Muro de Contenção em Corte
- Muro de Contenção RIP - RAP
- Muro de Contenção RIP - RAP em Corte
- Terreno Aterro
- Terreno Corte
- Terreno Natural
- CXn° - Caixa de Captação de Águas Pluviais

OBS.1: Deverá ser instalado Guarda - Corpo em toda a extensão do passeio da rua superior da Avenida Atlântica .


OBS.2: As vistas em corte foram cotadas apenas na vertical .

OBS.3: Os muros com diferença de altura maior que 0,5 m será utilizado a estrutura com modelo acima, conforme o projeto estrutural.
Ex.: Se o muro tiver 3,6 m será utilizado a estrutura do muro de 4,0 m.

OBS.4: As árvores só serão suprimidas em caso de interferência no projeto.


1 DIVISÃO DE TRECHOS PASSEIO E GUARDA-CORPO

1 : 750

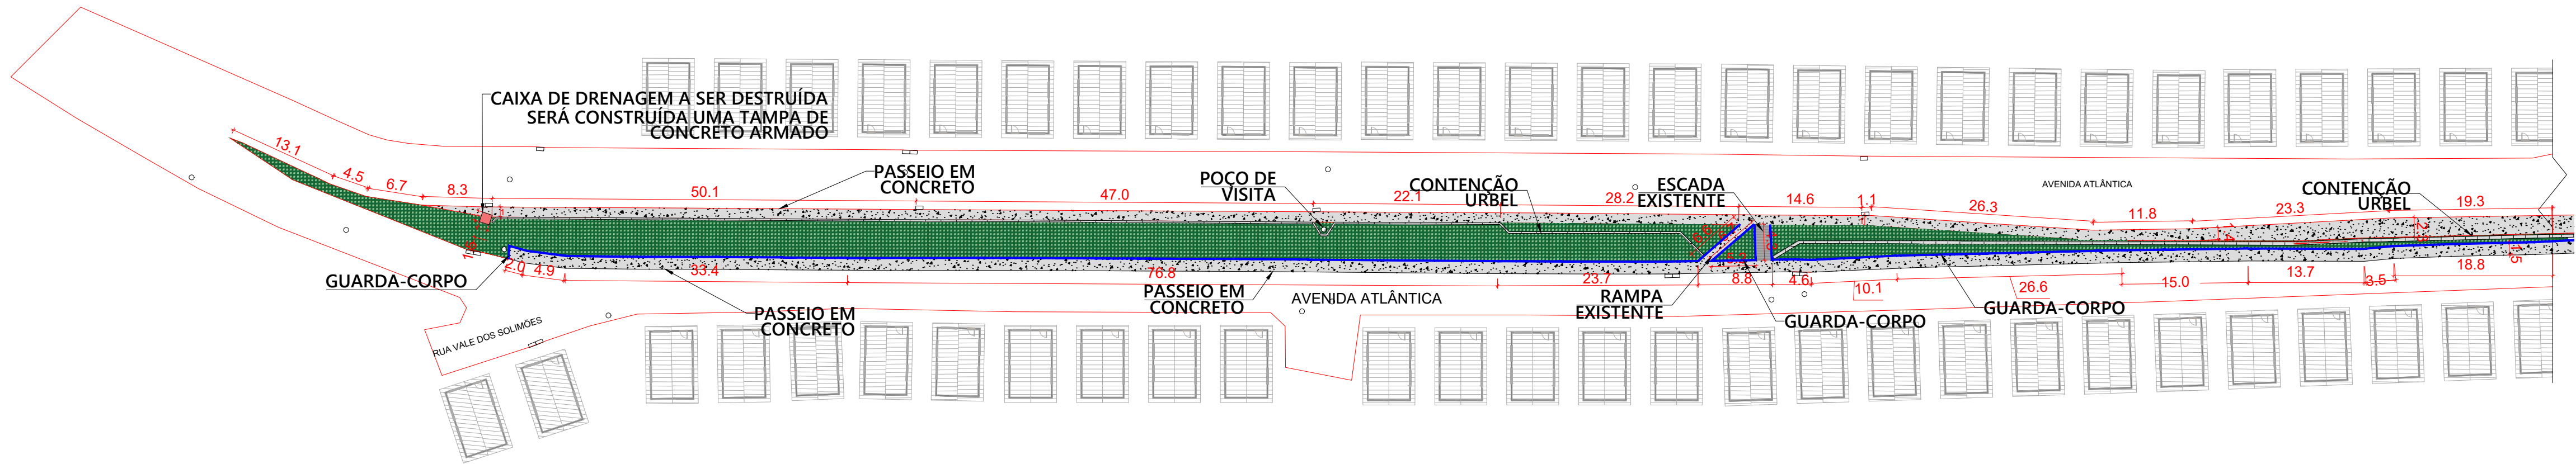


2 DET-01 PASSEIO E GUARDA-CORPO

1 : 500

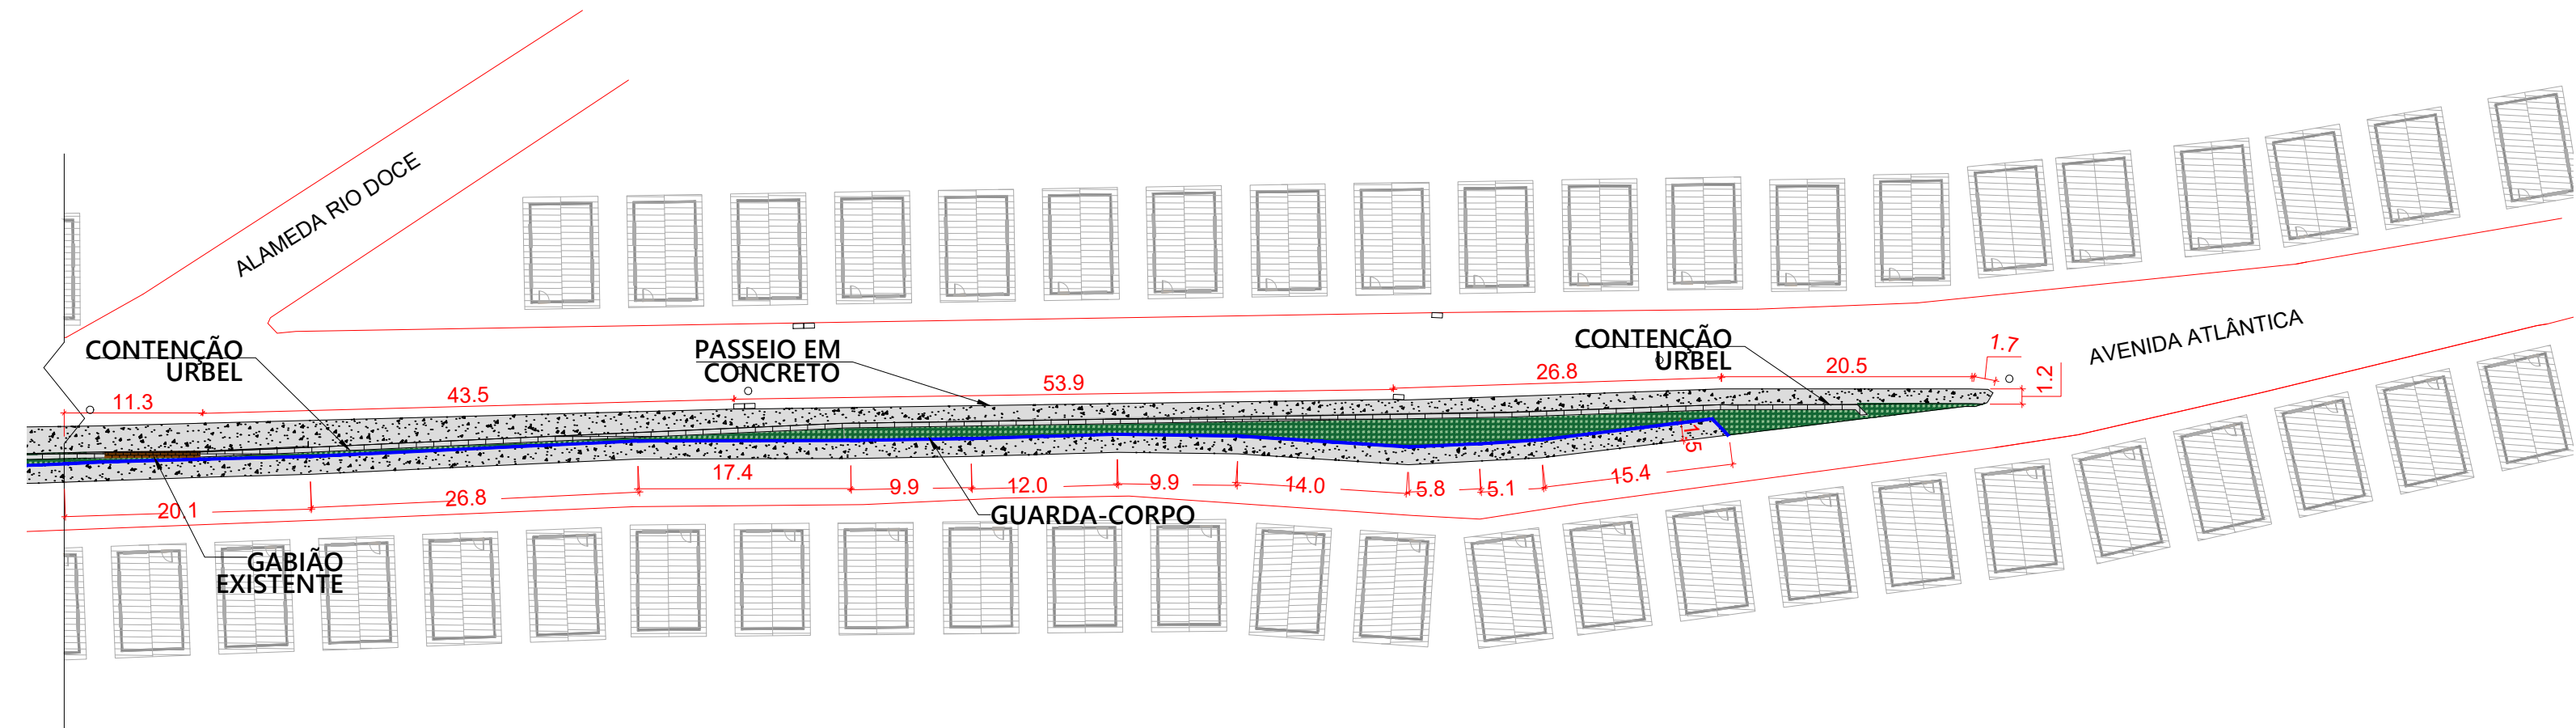


3 DET-02 PASSEIO E GUARDA-CORPO

1 : 500

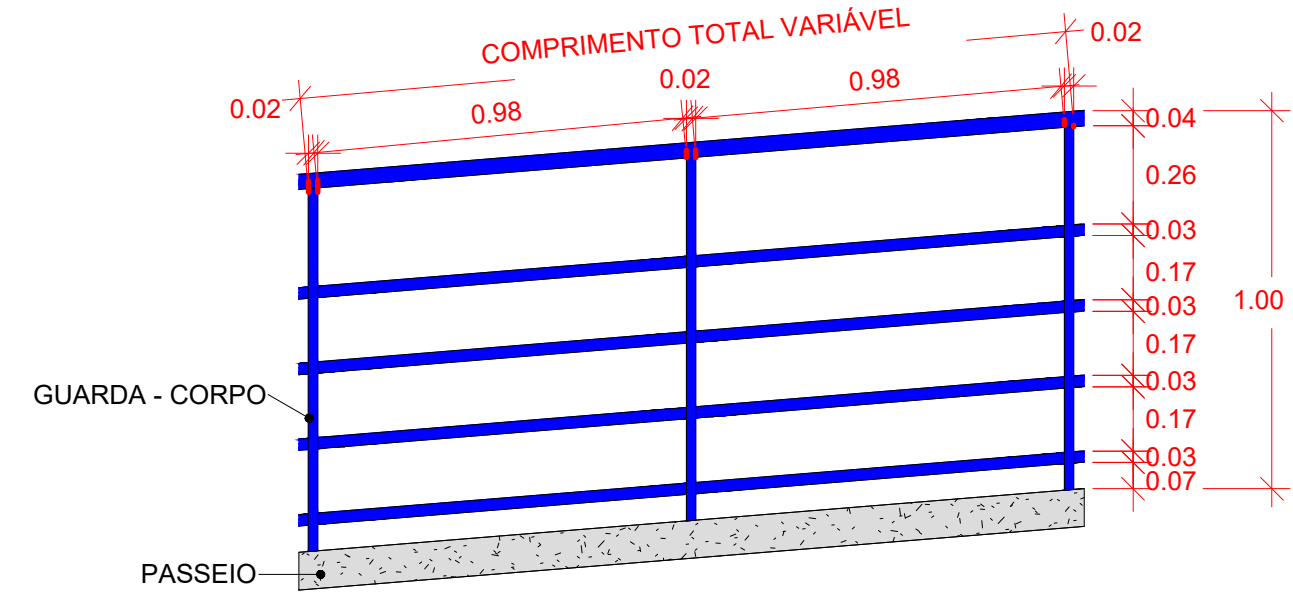

4 DETALHE DO GUARDA-CORPO

1 : 20

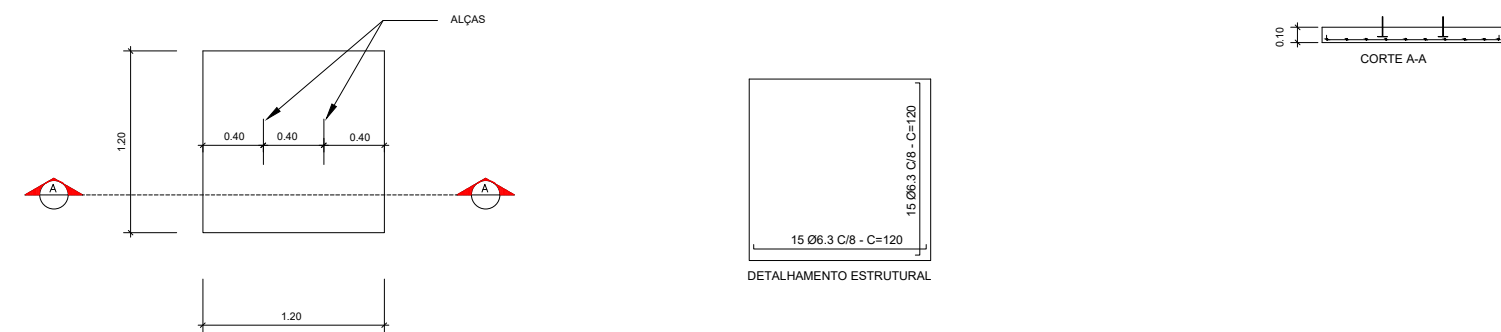

5 DETALHAMENTOS DA TAMPA

1 : 50

AÇO					
Ø	COMPRIMENTO (CM)	QTDE	TOTAL	PESO (KG)	+10% (KG)
6.3	120	30	3600	8.82	9.70

REVISÕES		
DATA	ESPECIFICAÇÃO	ASS.

 PREFEITURA MUNICIPAL DE CORONEL FABRICIANO-MG

SECRETARIA DE GOVERNANÇA DE PLANEJAMENTO
MEIO AMBIENTE E HABITAÇÃO

SGPMH

SECRETÁRIO: DOUGLAS PRADO BARBOSA
ADMINISTRAÇÃO: SADI LUCCA
PROJETO:

RAFAEL FILIPE MENEZES ALVARENGA
ENGENHEIRO CIVIL CREA-MG 379867/D

PROJETO: CONSTRUÇÃO DE CONTENÇÃO E PASSEIO NA AVENIDA ATLÂNTICA

LOCALIZAÇÃO: AV. ATLÂNTICA, SN, MORADA DO VALE, CORONEL FABRICIANO

PLANTA DE CALÇADA E GUARDA-CORPO

ESCALA: INDICADA	PROJETO:	VISTO:	PRANCHA:
DESENHO: RAFAEL	DATA: 04/25	DATA:	2/7