

1 PLANTA BAIXA DE MURO DE CONTENÇÃO
1 : 750


LEGENDA

- URBEL TIPO h=3m
- URBEL TIPO h=4m
- MURO GABIÃO h=4m


OBSERVAÇÕES

Cotas em metros
Nos muros com diferença de altura maior que 0,5 m será utilizada a estrutura com modelo acima, conforme o projeto estrutural.
Ex.: Se o muro tiver 3,6 m será utilizado a estrutura do muro de 4,0 m.

QUANTITATIVOS	
Tipo	Quant.
URBEL TIPO h = 3,0m	160,59 m
URBEL TIPO h = 4,0m	218,50 m

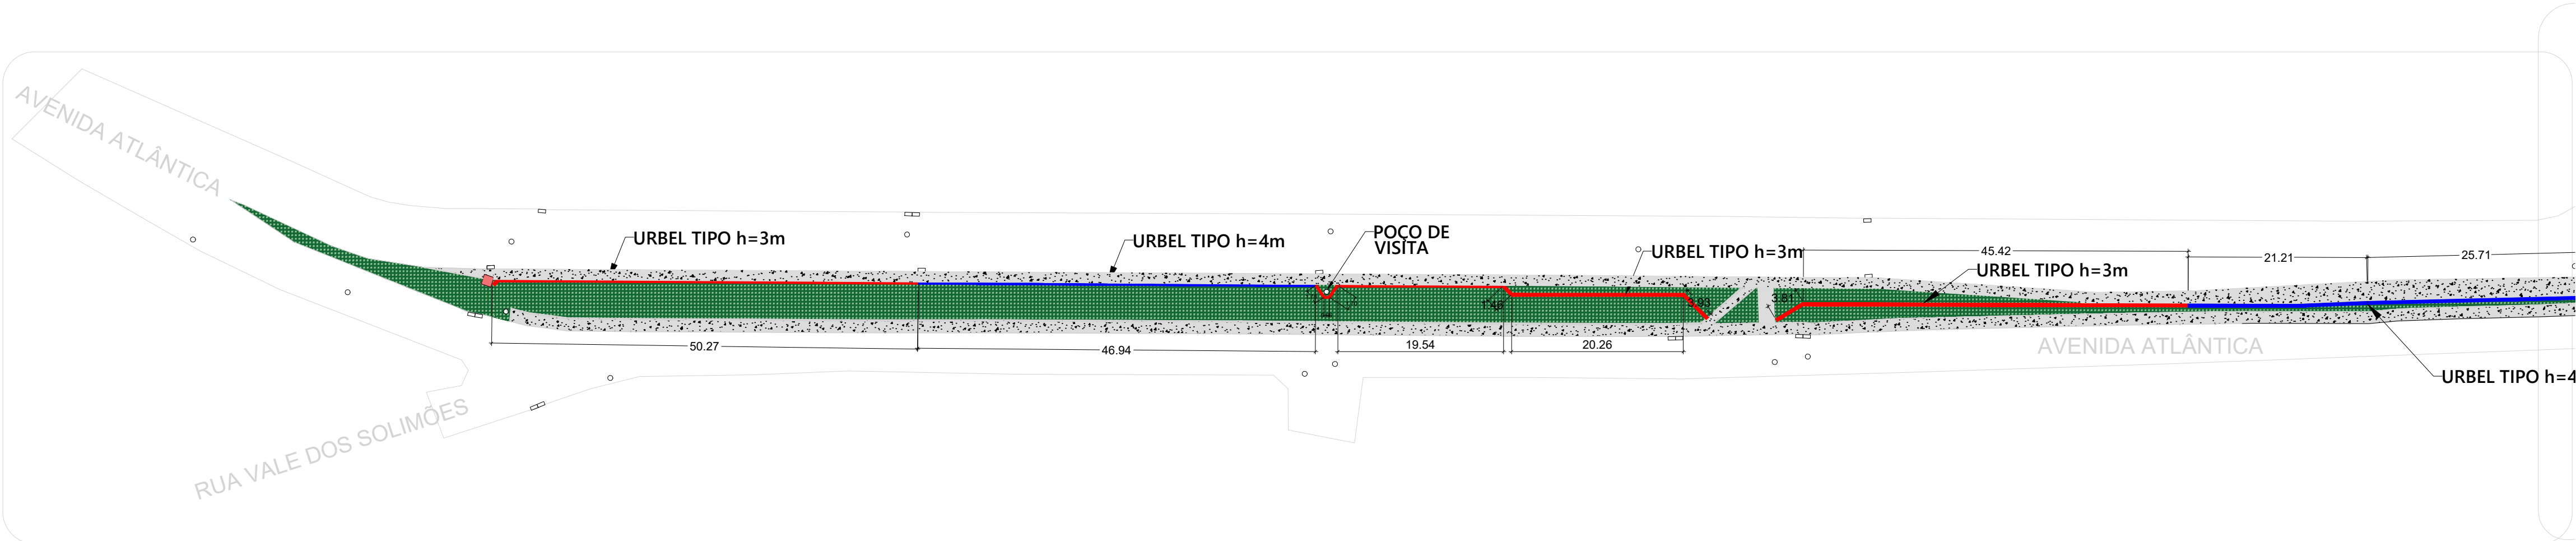

2 DET-04 MURO DE CONTENÇÃO
1 : 500

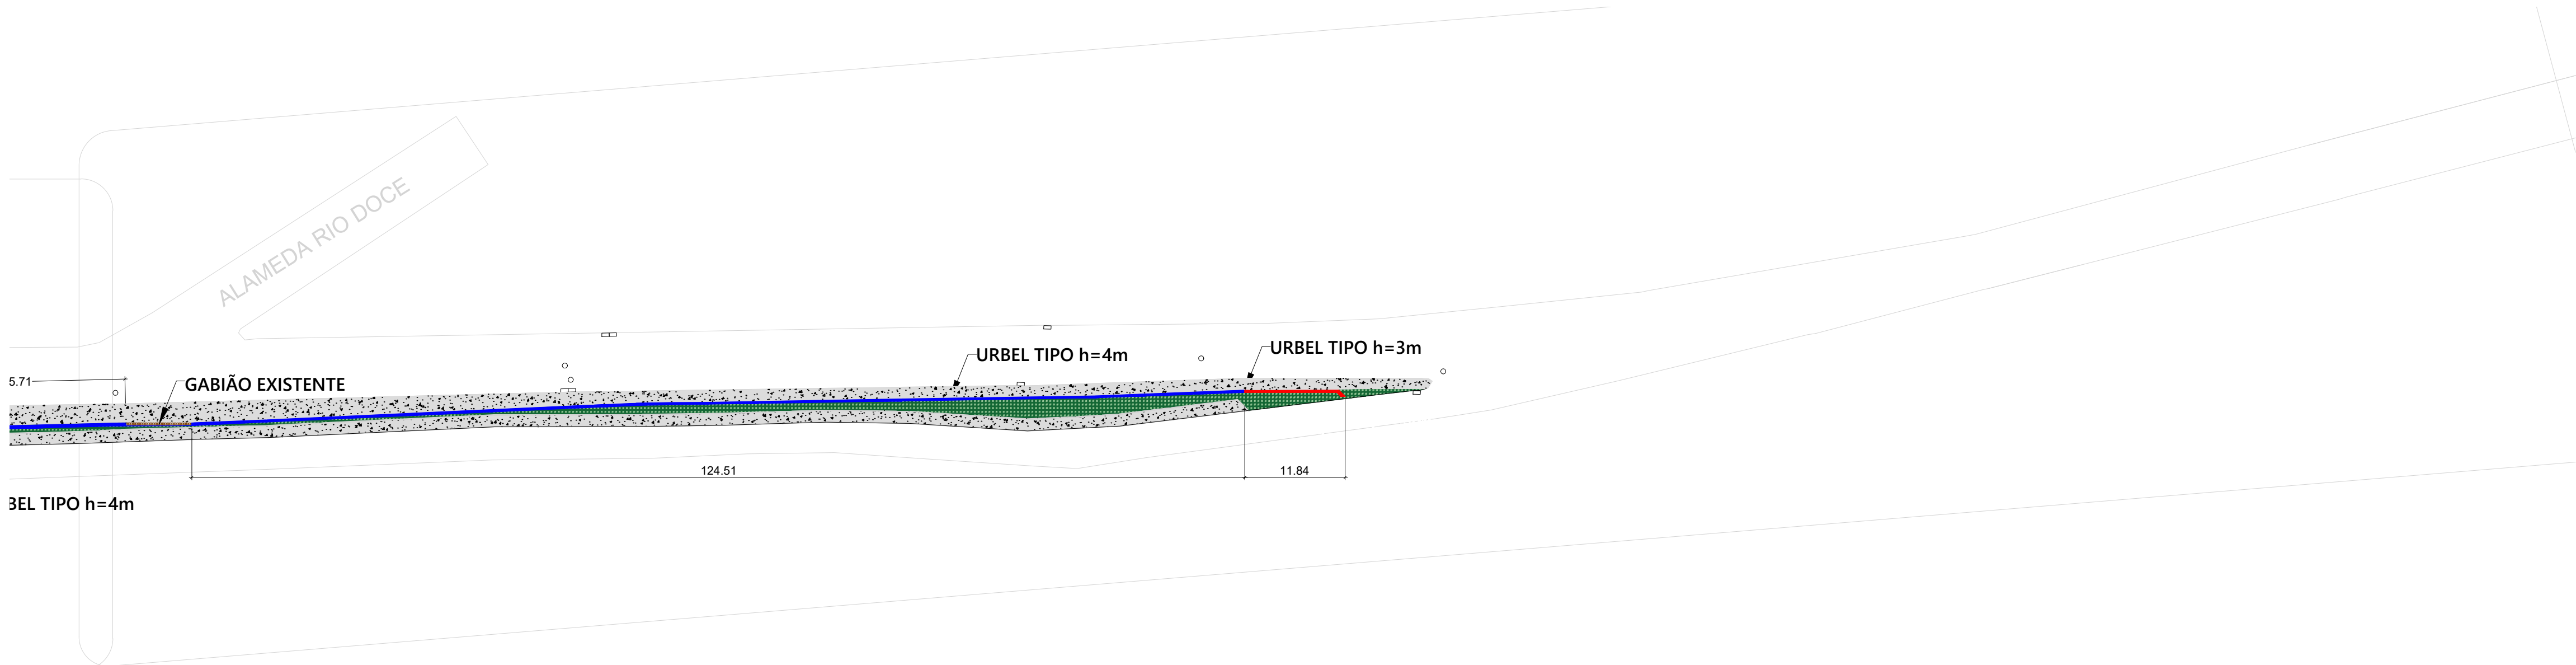

3 DET-05 MURO DE CONTENÇÃO
1 : 500

REVISÕES		
DATA	ESPECIFICAÇÃO	ASS.



PREFEITURA MUNICIPAL DE
CORONEL FABRICIANO-MG

SECRETARIA DE GOVERNANÇA DE PLANEJAMENTO
MEIO AMBIENTE E HABITAÇÃO

SGPMH

SECRETÁRIO: DOUGLAS PRADO BARBOSA
ADMINISTRAÇÃO: SADI LUCCA

PROJETO:

RAFAEL FILIPE MENEZES ALVARENGA
ENGENHEIRO CIVIL CREA-MG 379867/D

PROJETO: CONSTRUÇÃO DE CONTENÇÃO E PASSEIO
NA AVENIDA ATLÂNTICA
LOCALIZAÇÃO: AV. ATLÂNTICA, SN, MORADA DO
VALE, CORONEL FABRICIANO

PLANTA DE MUROS

ESCALA: INDICADA	PROJETO:	VISTO:	PRANCHA:
DESENHO: RAFAEL	DATA: 04/25	DATA:	3/7