

LEGENDA

- Árvores
- Guarda-Corpo
- Muro de Contenção GABIÃO
- Muro de Contenção
- Muro de Contenção em Corte
- Muro de Contenção RIP - RAP
- Muro de Contenção RIP - RAP em Corte
- Terreno Aterro
- Terreno Corte
- Terreno Natural

CXn° - Caixa de Captação de Águas Pluviais


OBS.1: Deverá ser instalado Guarda - Corpo em toda a extensão do passeio da rua superior da Avenida Atlântica .

OBS.2: As vistas em corte foram cotadas apenas na vertical .


OBS.3: Os muros com diferença de altura maior que 0,5 m será utilizado a estrutura com modelo acima, conforme o projeto estrutural.
Ex.: Se o muro tiver 3,6 m será utilizado a estrutura do muro de 4,0 m.

OBS.4: As árvores só serão suprimidas em caso de interferência no projeto.

1 DIVISÃO DE CORTES
1 : 750

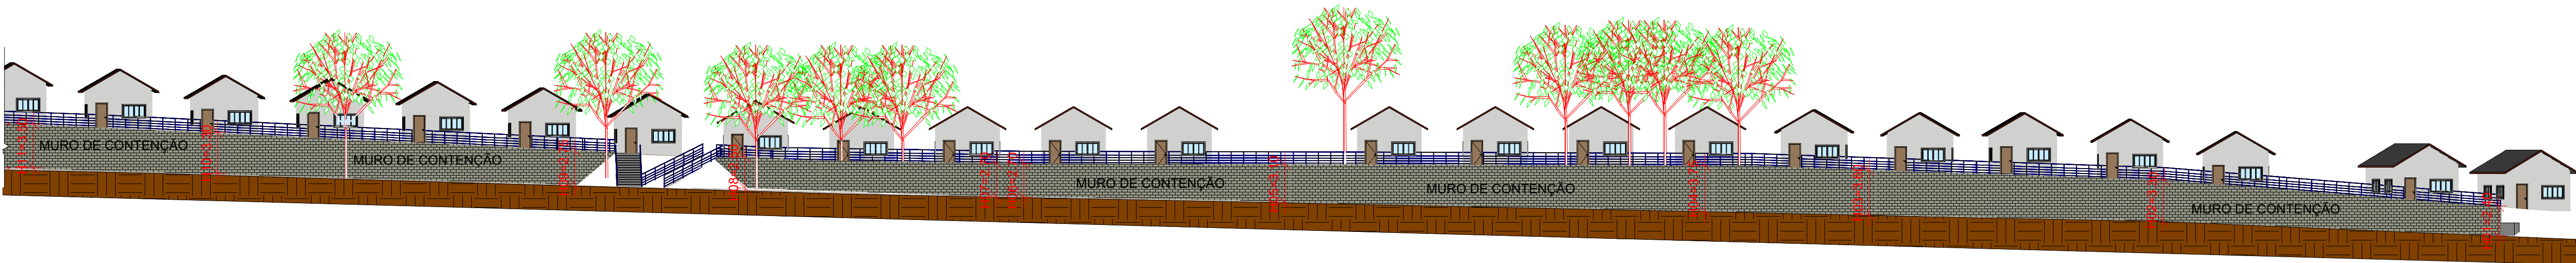

2 C30
1 : 300

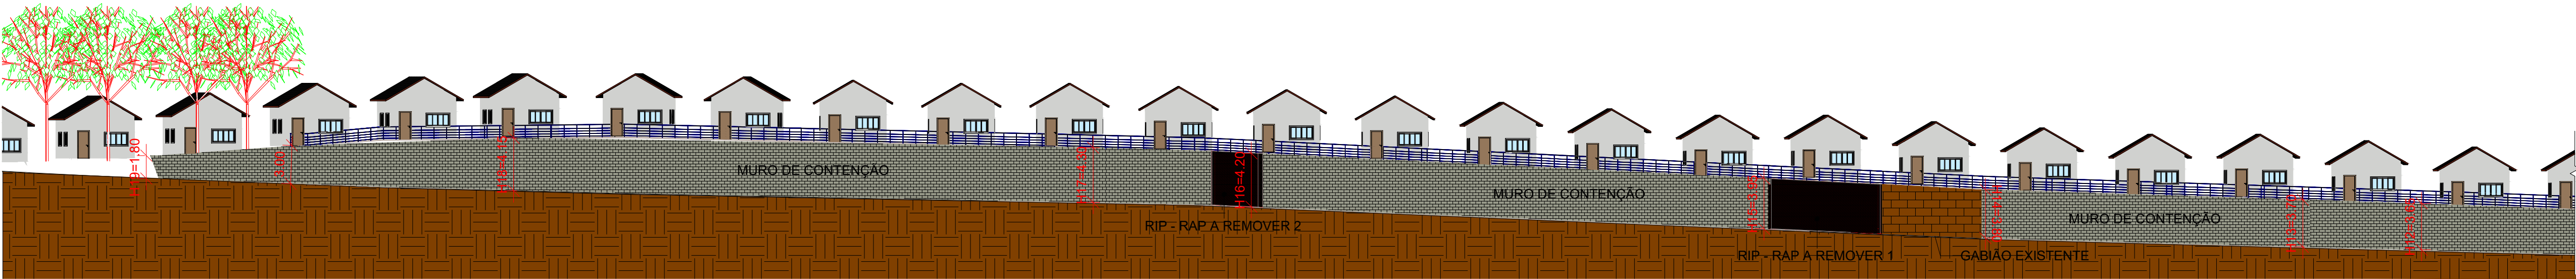

3 C31
1 : 300

NOTA

AS COTAS DA PLANTA DIVISA DE CORTES É REFERENTE A DISTÂNCIA ENTRE AS ALTURAS DOS MUROS.
Hx-Hx - É A DISTÂNCIA ENTRE OS PONTOS DE COTA DE ALTURA DO MURO DE CONTENÇÃO A SER EXECUTADO.

REVISÕES		
DATA	ESPECIFICAÇÃO	ASS.



PREFEITURA MUNICIPAL DE
CORONEL FABRICIANO-MG

SECRETARIA DE GOVERNANÇA DE PLANEJAMENTO
MEIO AMBIENTE E HABITAÇÃO

SGPMH

SECRETÁRIO: DOUGLAS PRADO BARBOSA
ADMINISTRAÇÃO: SADI LUCCA
PROJETO:

RAFAEL FILIPE MENEZES ALVARENGA
ENGENHEIRO CIVIL CREA-MG 379867/D

PROJETO: CONSTRUÇÃO DE CONTENÇÃO E PASSEIO
NA AVENIDA ATLÂNTICA

LOCALIZAÇÃO: AV. ATLÂNTICA, SN, MORADA DO
VALE, CORONEL FABRICIANO

PLANTA DE CALÇADA E GUARDA-CORPO

ESCALA: INDICADA	PROJETO:	VISTO:	PRANCHA:
DESENHO: RAFAEL	DATA: 04/25	DATA:	4 / 7