




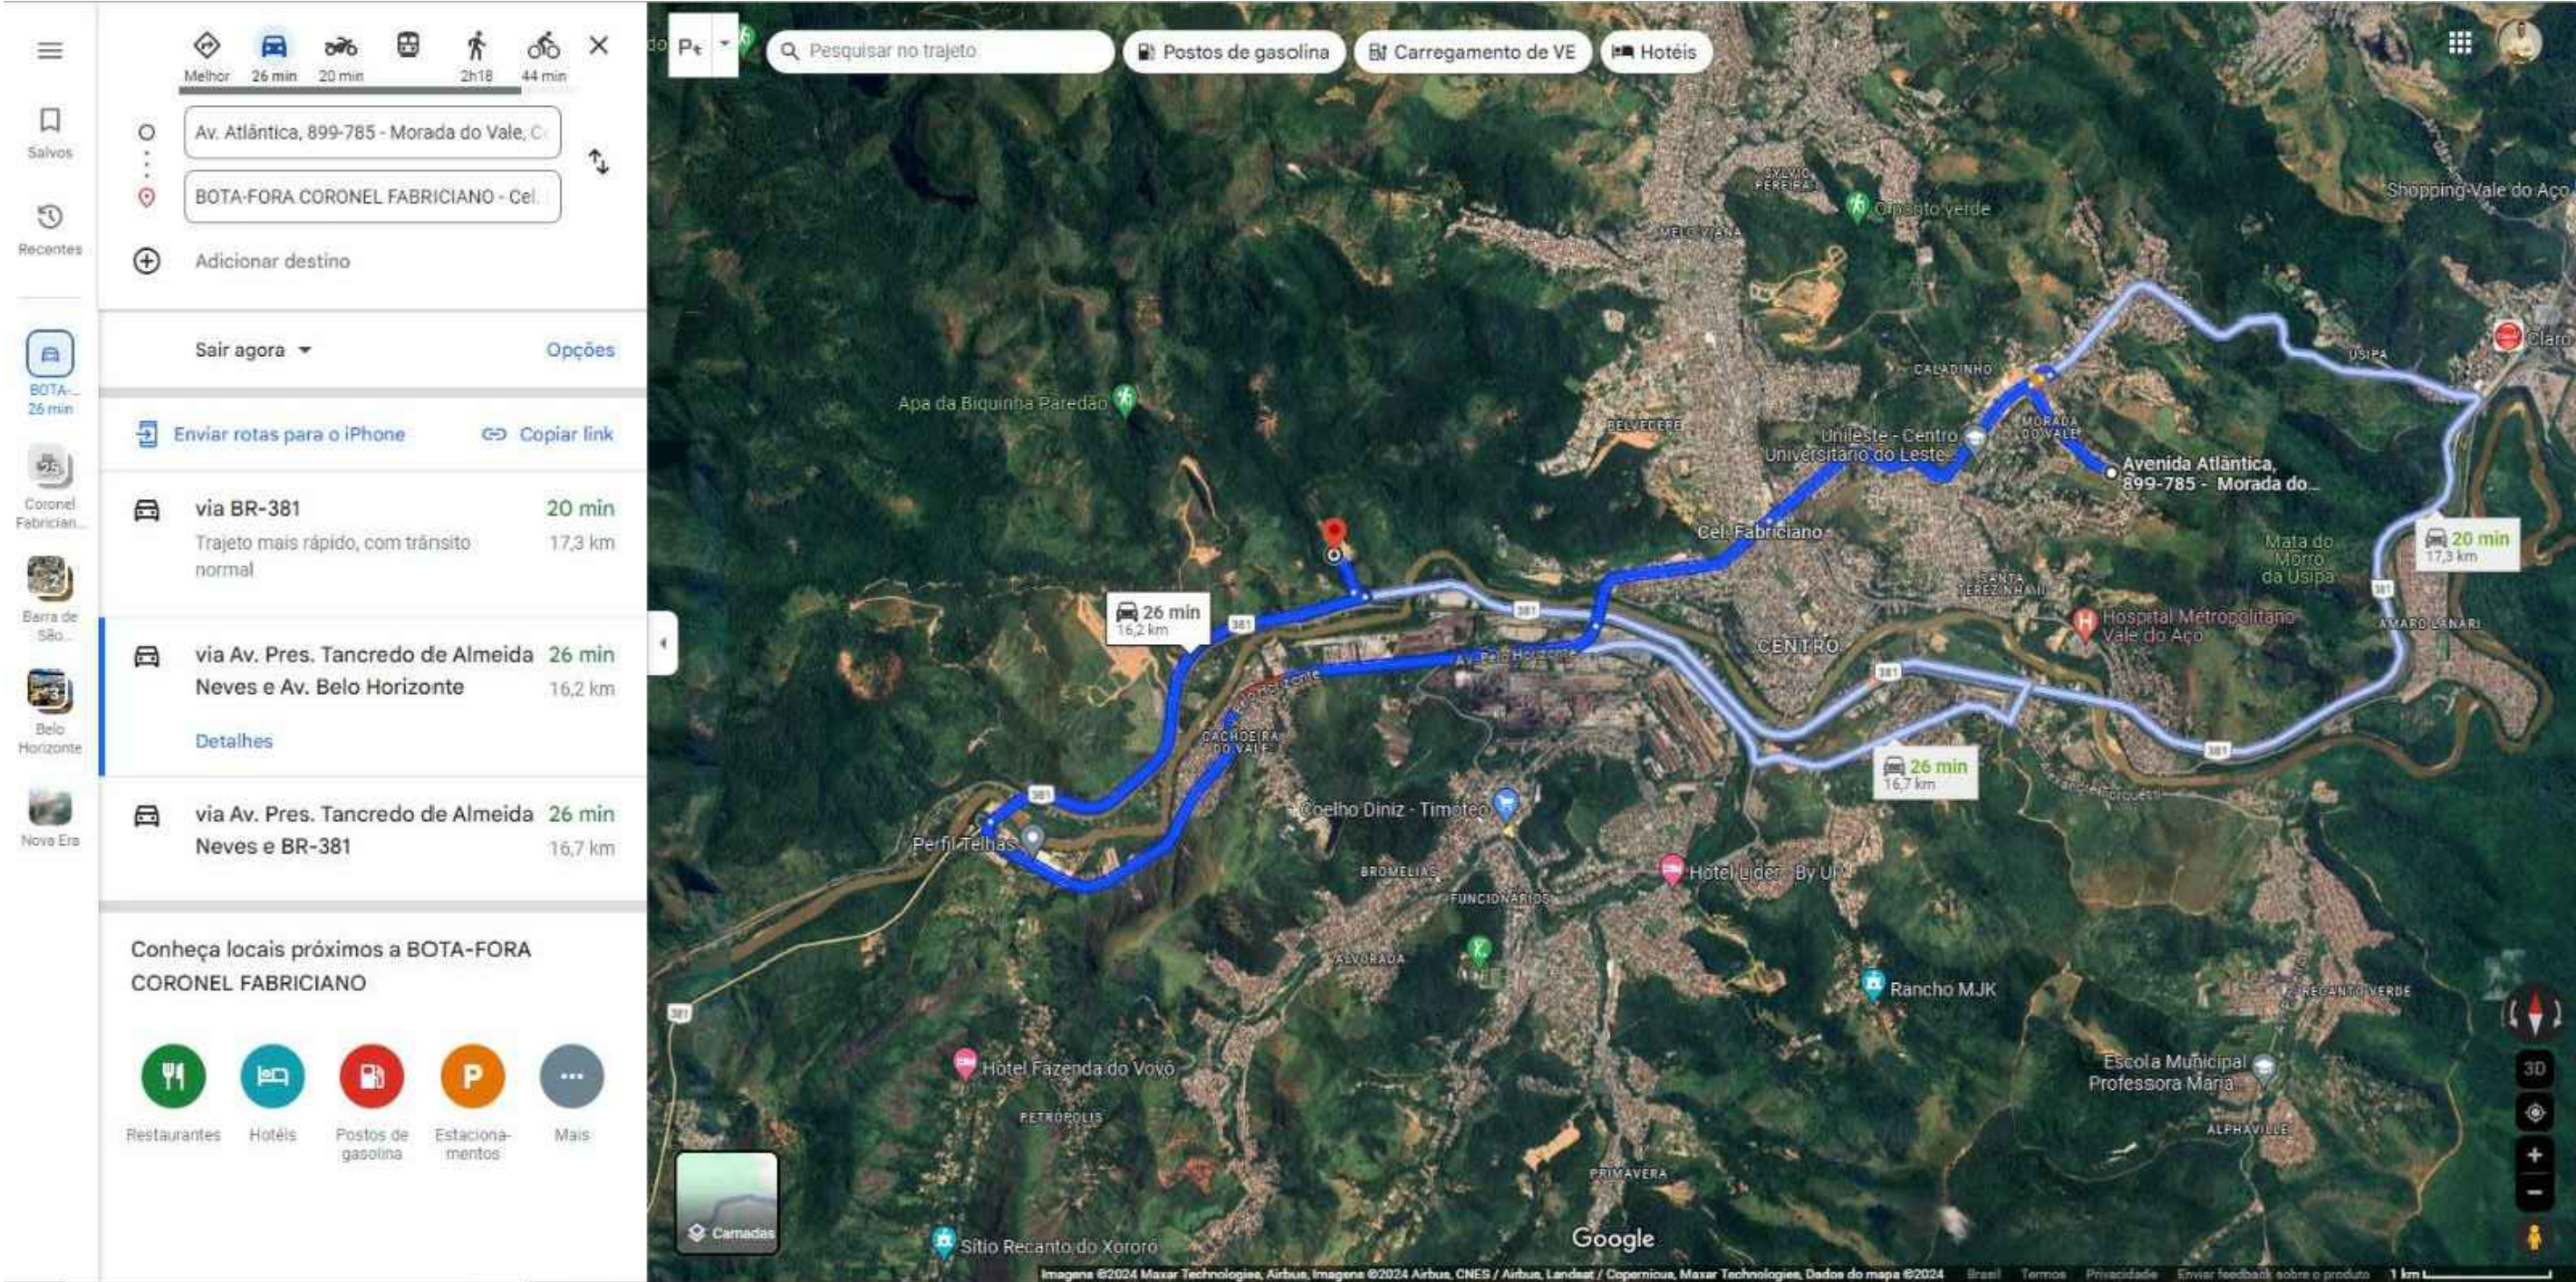

1 DMT BOTA - FORA
Sem Escala

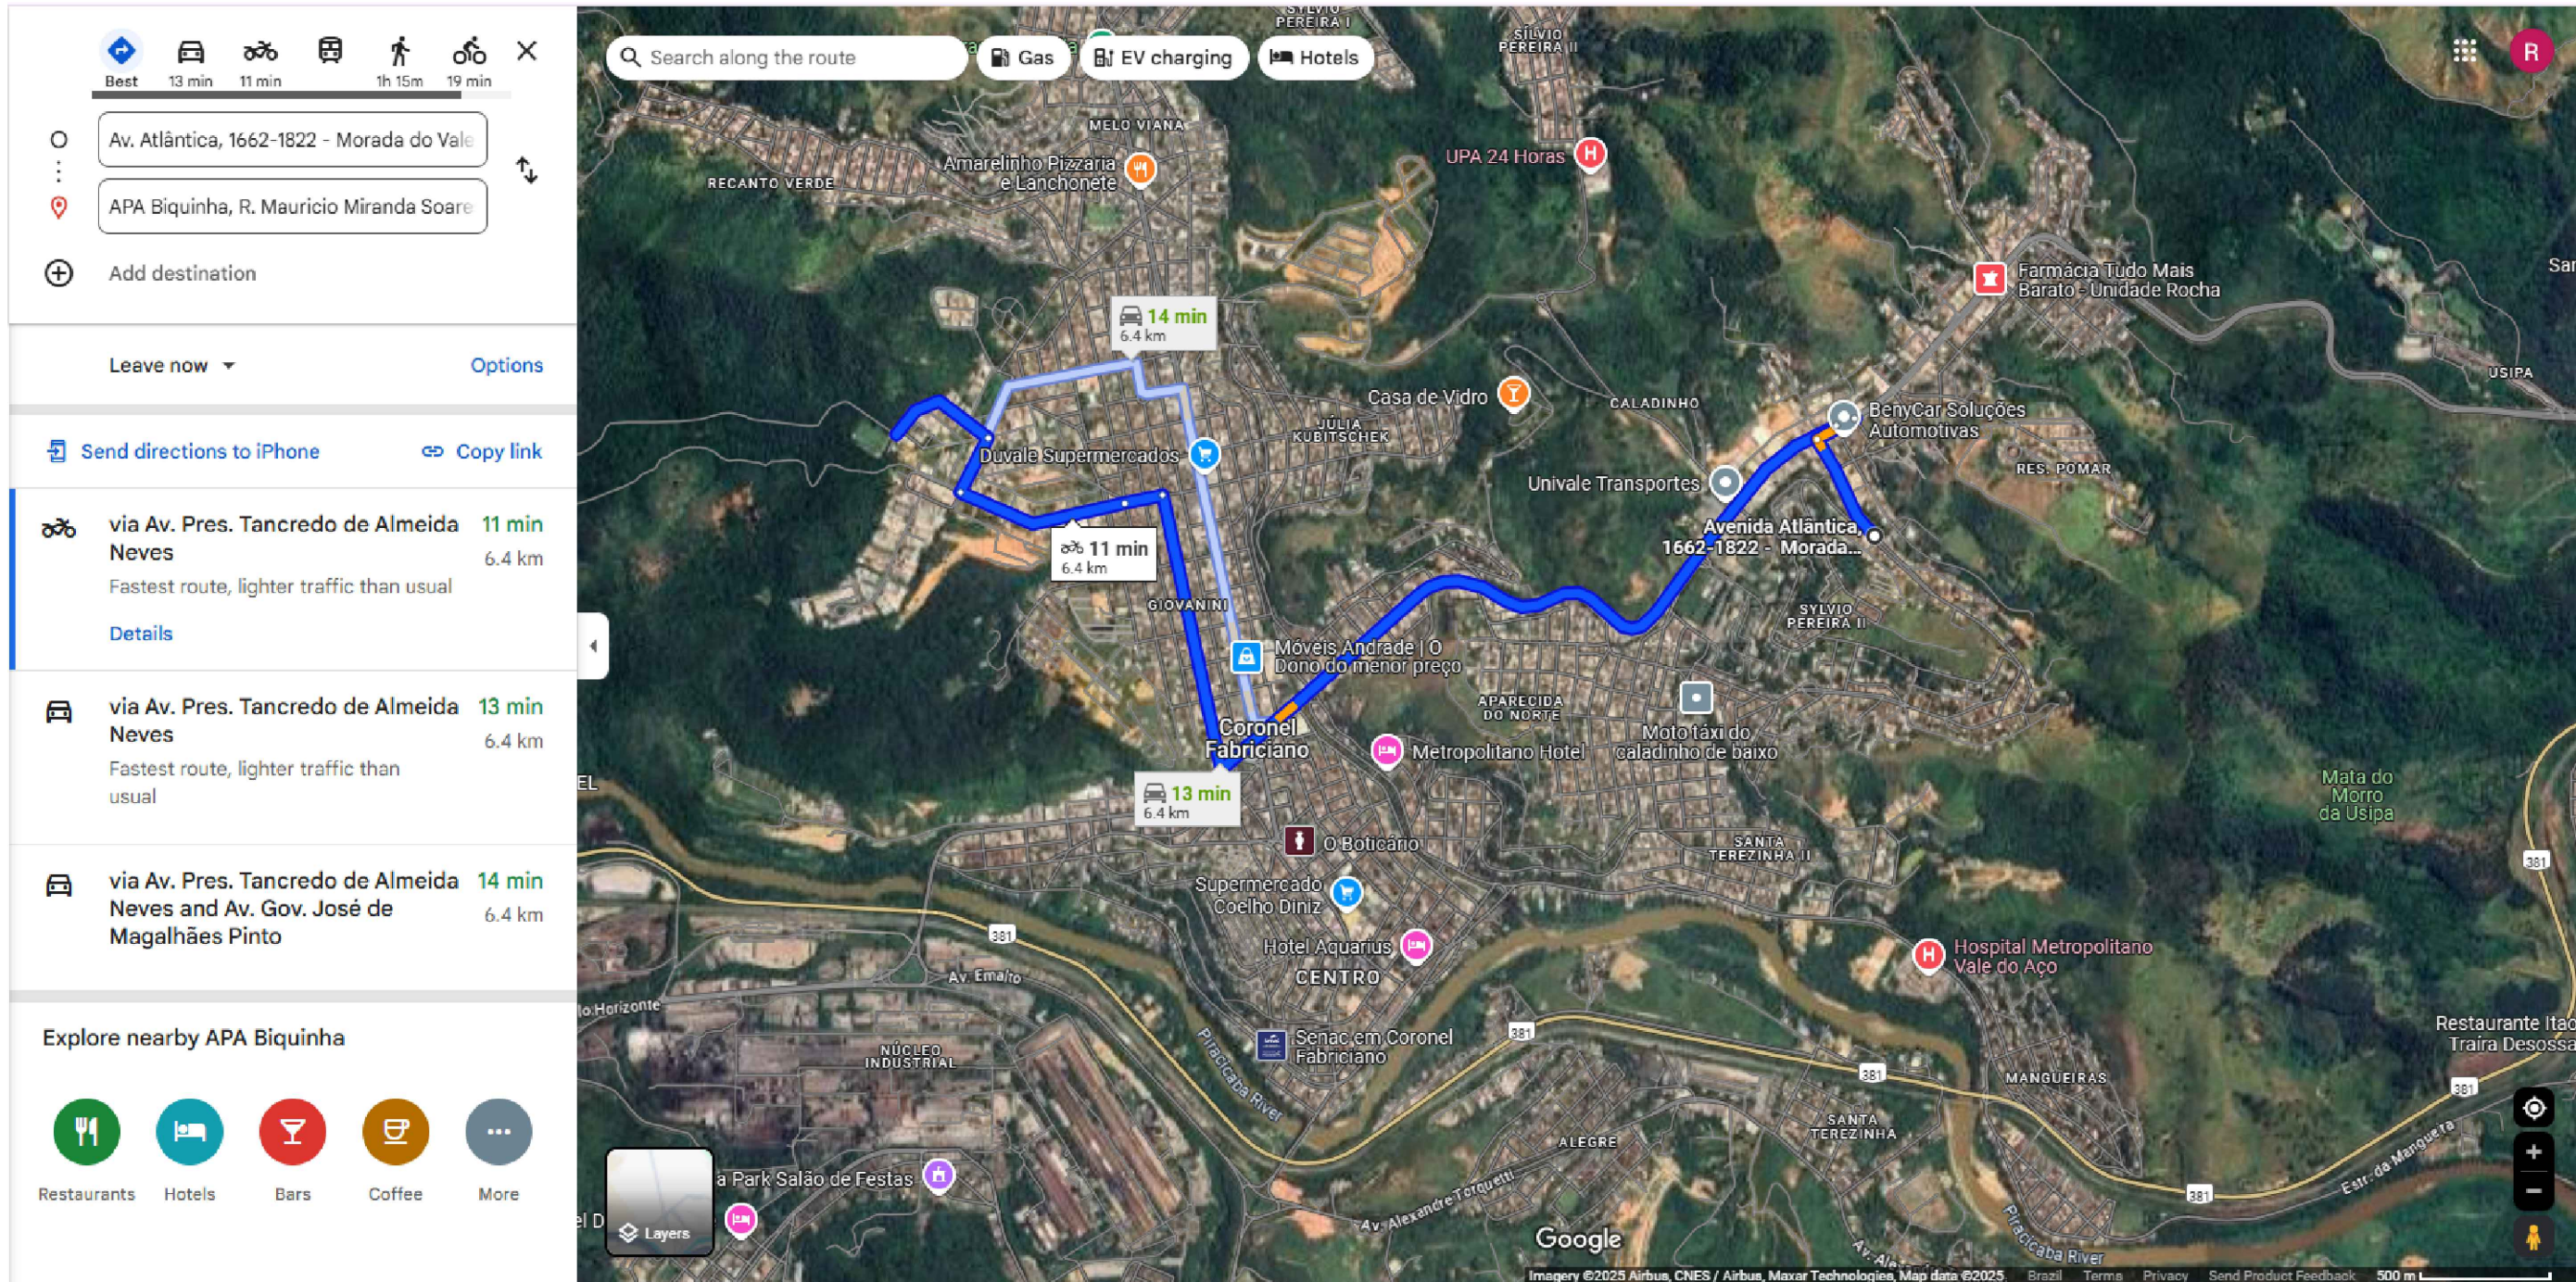

2 DMT NOVA FABRICIANO - EMPRÉSTIMO
Sem Escala

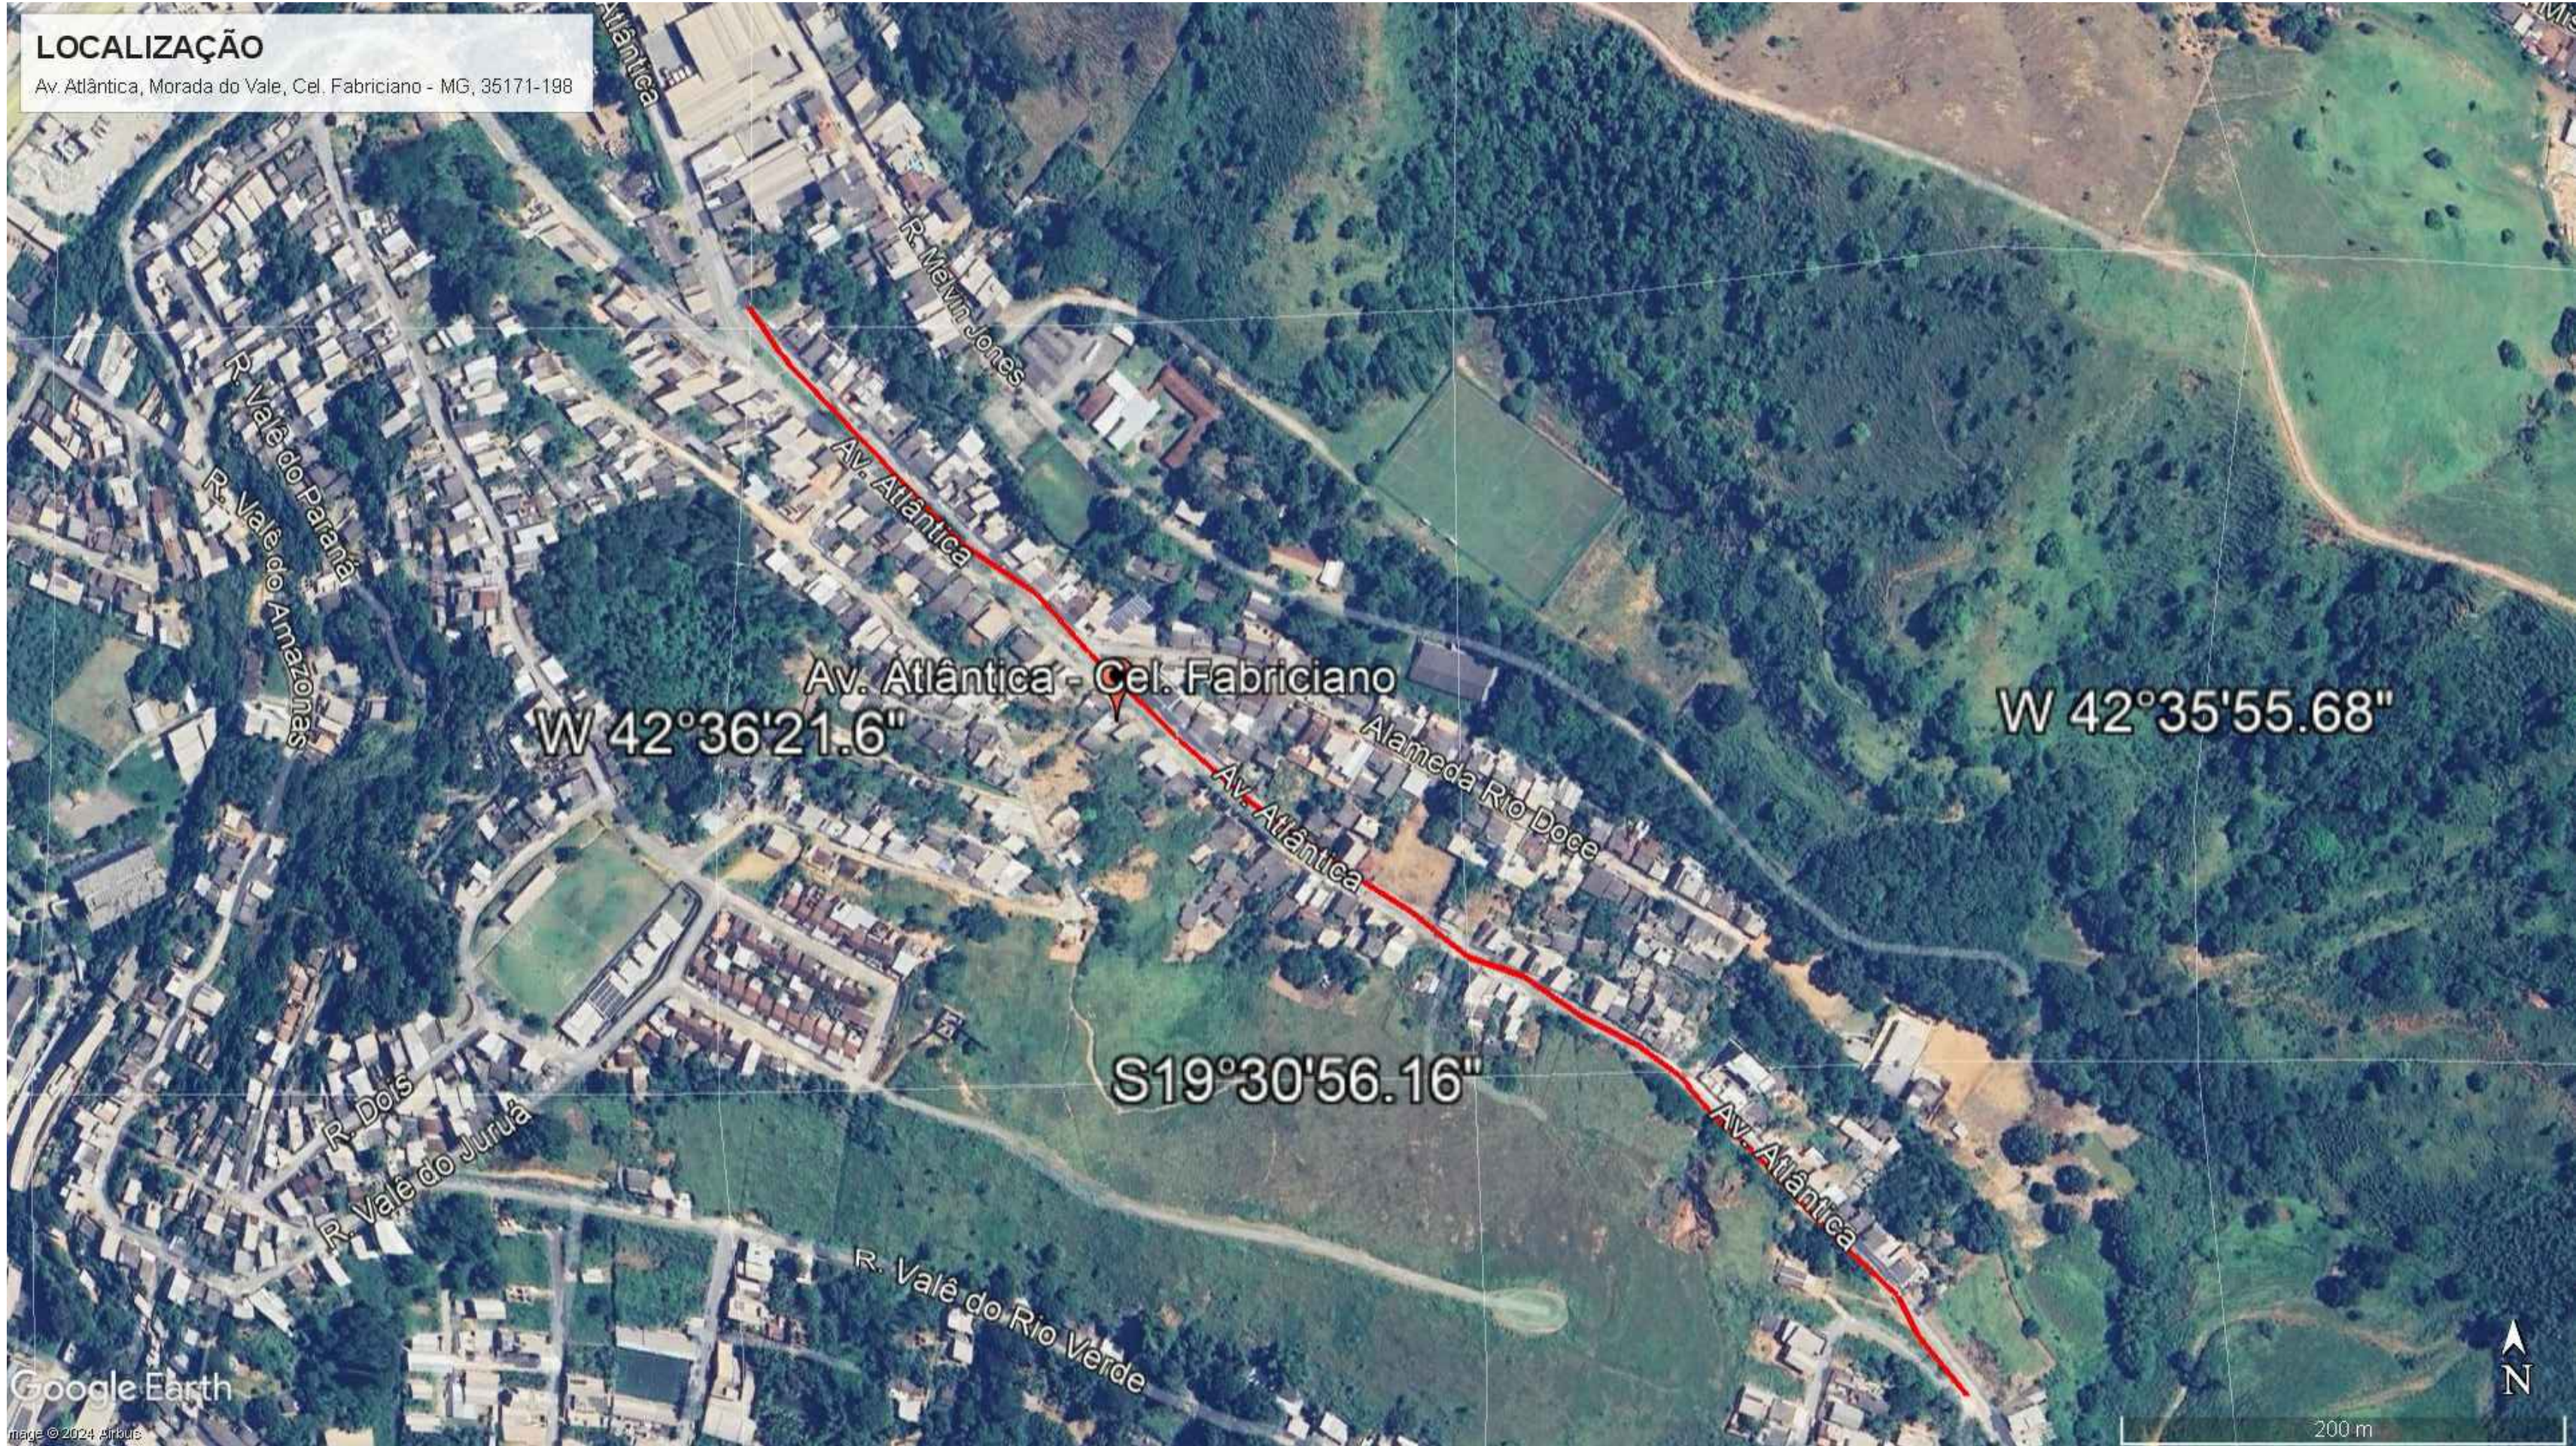

3 LOCALIZAÇÃO
Sem Escala

REVISÕES		
DATA	ESPECIFICAÇÃO	ASS.
PREFEITURA MUNICIPAL DE CORONEL FABRICIANO-MG SECRETARIA DE GOVERNANÇA DE PLANEJAMENTO MEIO AMBIENTE E HABITAÇÃO SGPMH SECRETÁRIO: DOUGLAS PRADO BARBOSA ADMINISTRAÇÃO: SADI LUCCA PROJETO: RAFAEL FILIPE MENEZES ALVARENGA ENGENHEIRO CIVIL CREA-MG 379867/D PROJETO: CONSTRUÇÃO DE CONTENÇÃO E PASSEIO NA AVENIDA ATLÂNTICA LOCALIZAÇÃO: AV. ATLÂNTICA, SN, MORADA DO VALE, CORONEL FABRICIANO DMT		
ESCALA: INDICADA	PROJETO:	VISTO:
DESENHO: RAFAEL	DATA: 04/25	DATA:
7/7		