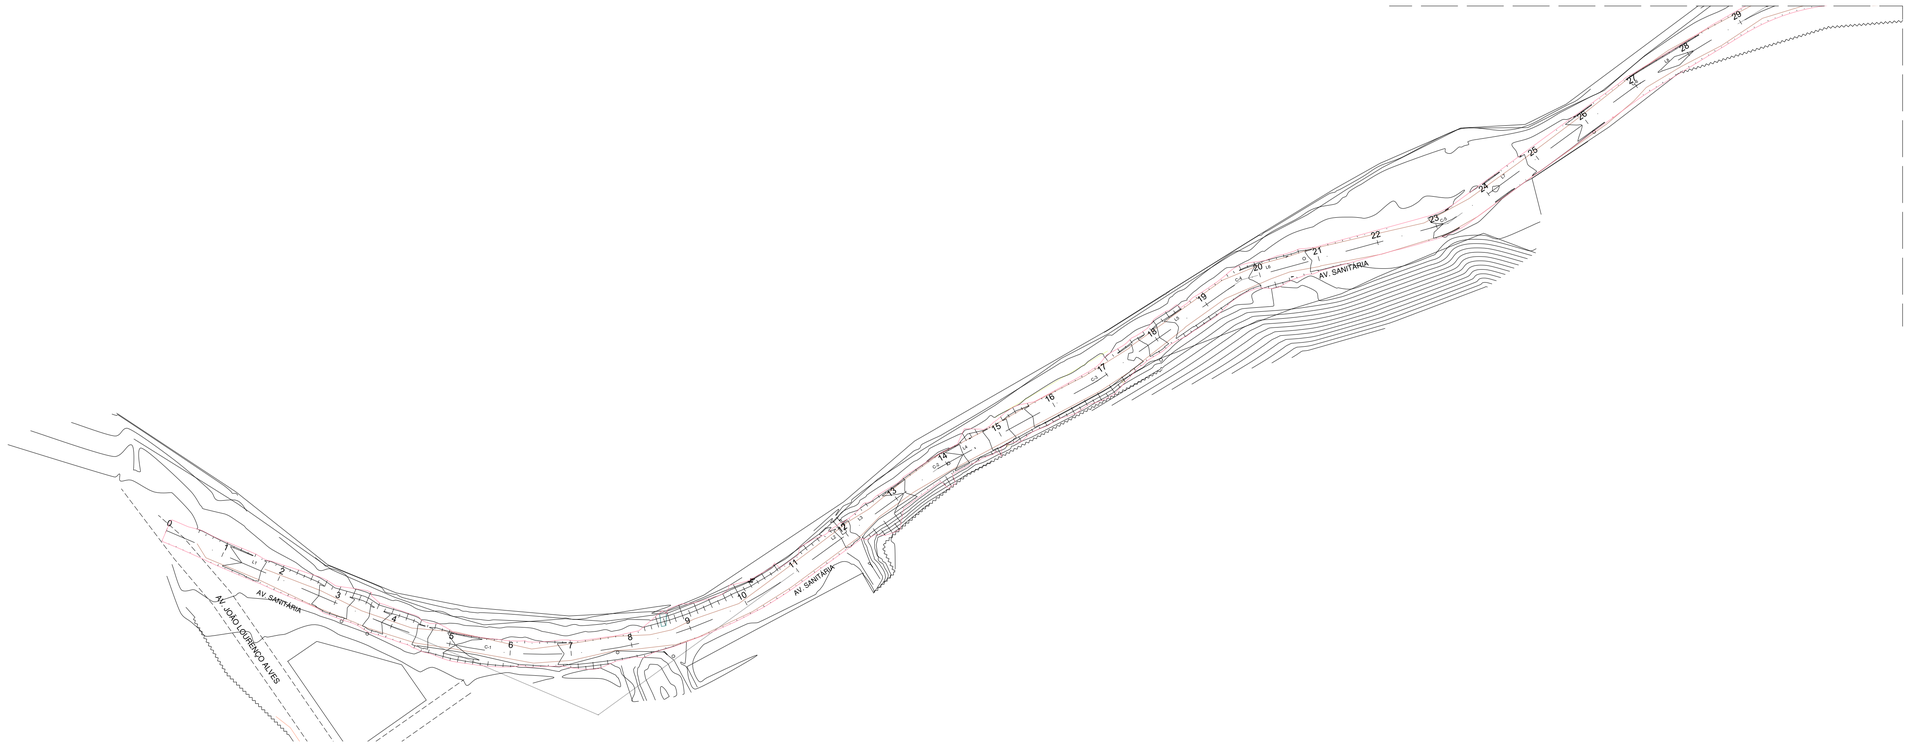

PLANTA EIXO DA VIA
ESTACAS 01 A 28
ESCALA.:1/1000

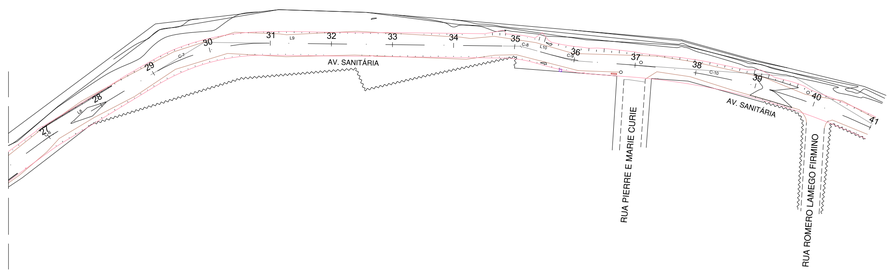

PLANTA EIXO DA VIA
ESTACAS 28 A 41
ESCALA.:1/1000

OBSERVAÇÕES

REVISÕES

DATA	ESPECIFICAÇÃO	ASS.

PREFEITURA MUNICIPAL DE IPATINGA–MG
SECRETARIA MUNICIPAL DE OBRAS PÚBLICAS
SEMOP

SECRETÁRIO: JÉSSICA MARA DOS REIS NEIVA
ADMINISTRAÇÃO: GUSTAVO MORAIS NUNES

OBRA Nº: U–9026
CONTROLE:

PROJETO:

IONE DAS GRAÇAS FERREIRA PIRES
ENGª CIVIL / CREA 161.108/D
GERENTE DA SEÇÃO DE CÁLCULOS E ESPECIFICAÇÕES

AMANDA PEREIRA SANTANA
DIRETORA DEPARTAMENTO DE PROJETOS

NUMERO ART: MG20254563200

PLANTA BAIXA EIXO DA VIA

ESCALA: INDICADA	PROJETO:	VISTO:	PRANCHA: 01/01
DESENHO:	DATA: 05/03/2024	DATA:	