


PERFIL LONGITUDINAL AVENIDA SANITARIA
ESTACAS 01 A 32
ESCALA:1/1000

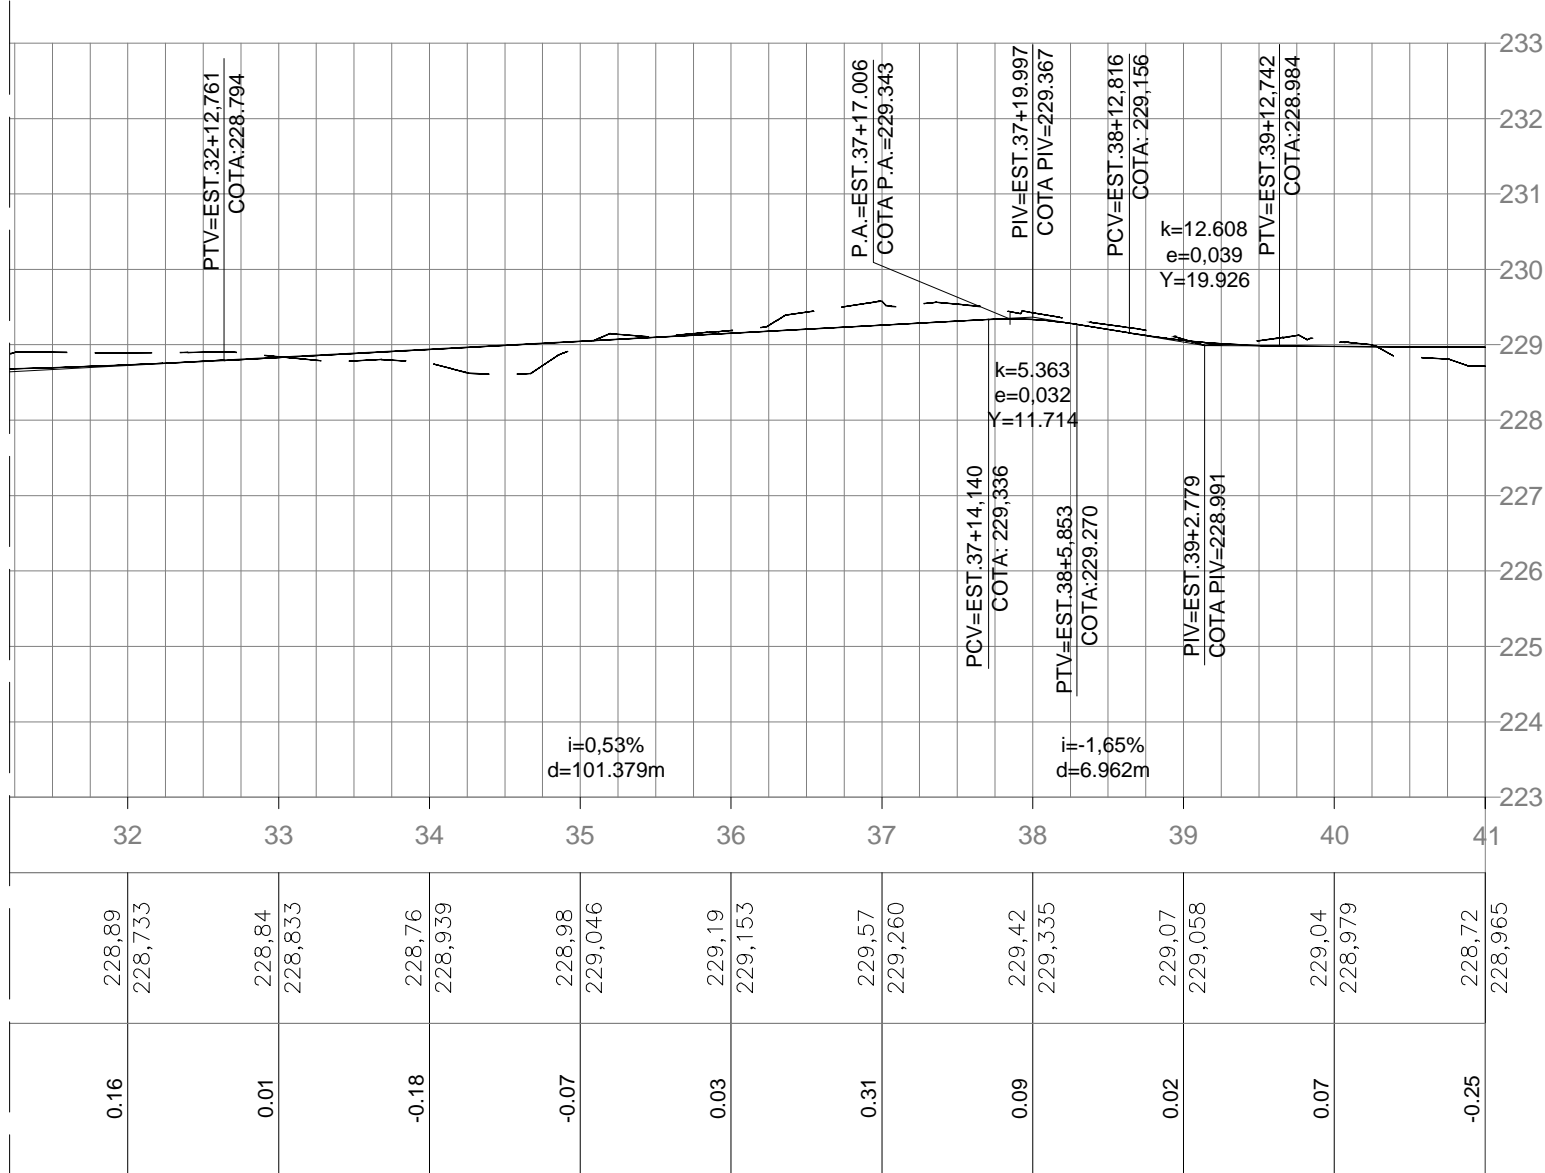

PERFIL LONGITUDINAL AVENIDA SANITARIA
ESTACAS 32 A 41
ESCALA:1/1000

OBSERVAÇÕES

REVISÕES

| DATA | ESPECIFICAÇÃO | ASS. |
|------|---------------|------|
| | | |
| | | |
| | | |
| | | |
| | | |
| | | |
| | | |
| | | |
| | | |
| | | |

PREFEITURA MUNICIPAL DE IPATINGA—MG

SECRETARIA MUNICIPAL DE OBRAS PÚBLICAS

SEMOP

SECRETÁRIO: JESSICA MARA DOS REIS NEIVA

ADMINISTRAÇÃO: GUSTAVO MORAIS NUNES

OBRA N°

U-9026

CONTROLE:

PROJETO:

 Documento assinado digitalmente
IONE DAS GRAÇAS FERREIRA PIRES
Data: 27/12/2025 17:32:39-0300
Verifique em <https://validar.it.gov.br>

IONE DAS GRAÇAS FERREIRA PIRES

ENGRª CIVIL - CREA 161.108/D

GERENTE DA SEÇÃO DE CÁLCULOS E ESPECIFICAÇÕES



AMANDA PEREIRA SANTANA

DIRETORA DEPARTAMENTO DE PROJETOS

NUMERO ART:

MG20253726083

PROJETO DE CORTE E ATERRO

PERFIL LONGITUDINAL

| ESCALA: | PROJETO: | VISTO: | PRANCHA: |
|----------|------------|--------|----------|
| INDICADA | | | |
| DESENHO: | DATA: | DATA: | |
| MARLON | 05/03/2024 | | 04/10 |