

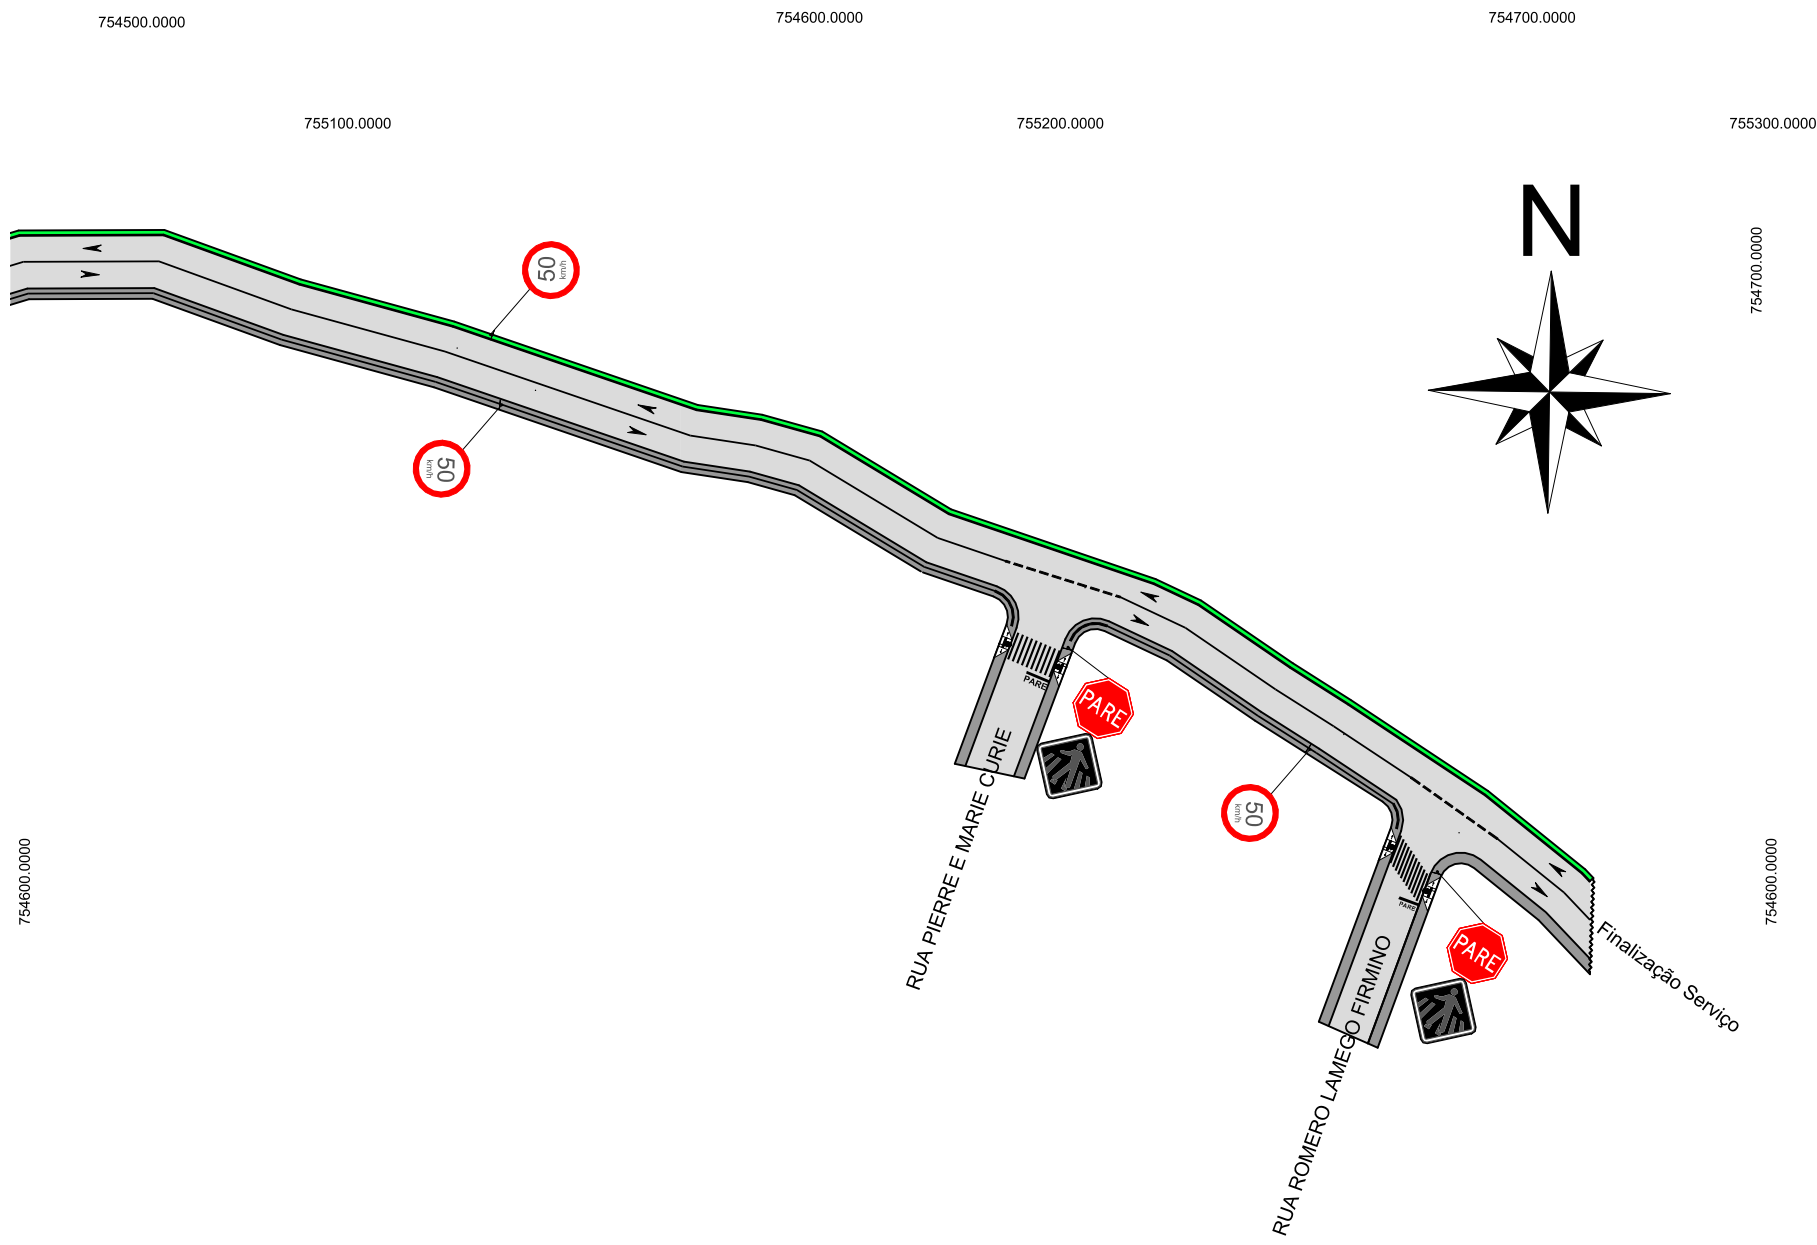




PLANTA DE SINALIZAÇÃO E ACESSIBILIDADE
ESTACA 01 a 29
ESCALA: 1/1000

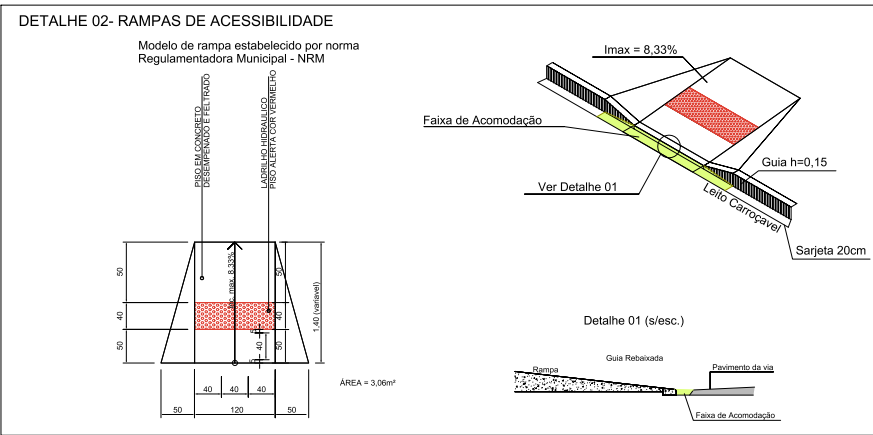

PLANTA DE SINALIZAÇÃO E ACESSIBILIDADE
ESTACA 29 a 62
ESCALA: 1/1000

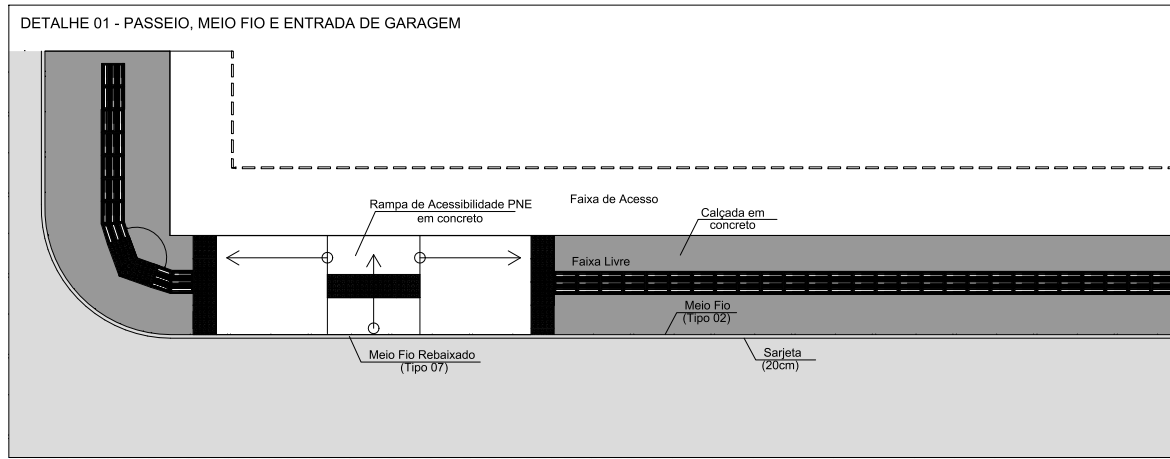

ACESSIBILIDADE			
DESCRIÇÃO	QUANTIDADE	ÁREA	
RAMPA DE ACESSO EM CONCRETO	6,00 und	6,8	108,80
PISO TÁTIL DIRECIONAL	880 m	0,4	348,32
PISO TÁTIL DE ALERTA	9,20 m	0,4	3,68
			352,00

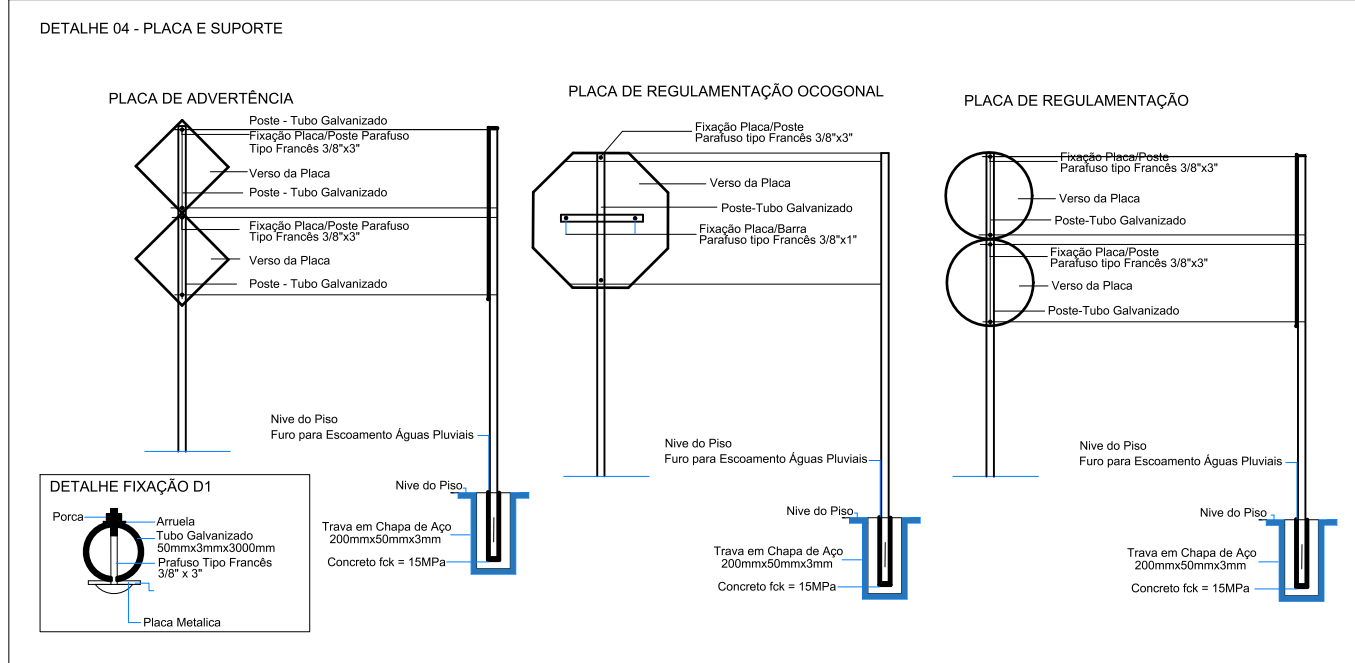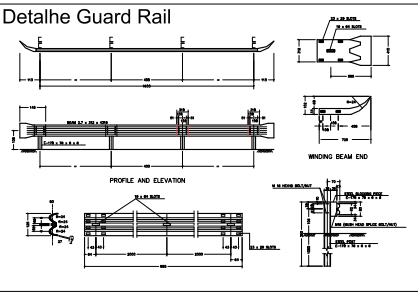

SINALIZAÇÃO VERTICAL					
PLACAS	DIMENSÕES(m)	QUANTIDADE	SUPORTE	PLACA	TOTAL(m²)
PARE	L = 0,35	4,00	7,00	0,59	4,13
50	Ø = 0,50	7,00	13,00	0,20	2,60
Advertência	L = 0,45	3,00	8,00	0,20	1,60



SINALIZAÇÃO HORIZONTAL		
PINTURA "LRE-BRANCA"		
QUANTIDADE	ÁREA TOTAL	
24,2 m	7,26 m²	
PINTURA "LFO-LAMARELA"		
QUANTIDADE	ÁREA TOTAL	
747,57 m	149,51 m²	
PINTURA "LFO-2-AMARELA"		
QUANTIDADE	ÁREA TOTAL	
140,86 m	9,39 m²	

SINALIZAÇÃO HORIZONTAL		
ÁREAS ESPECIAIS		
QUANTIDADE	ÁREA TOTAL	
4 und	11,56 m²	
PINTURA "FAIXA DE PEDESTRE" (LUND = 20,00m²)		
QUANTIDADE	ÁREA TOTAL	
4 und	83,52 m²	

- CONVENÇÕES EM PLANTA
- MEIO FIO TIPO 07 (PROJETO)
 - PAVIMENTO ASFÁLTICO PROJETADO
 - PASSEIO PROJETADO
 - PLACA DE SINALIZAÇÃO
 - PISO DIRECIONAL
 - PISO TÁTIL ALERTA



LEGENDAS

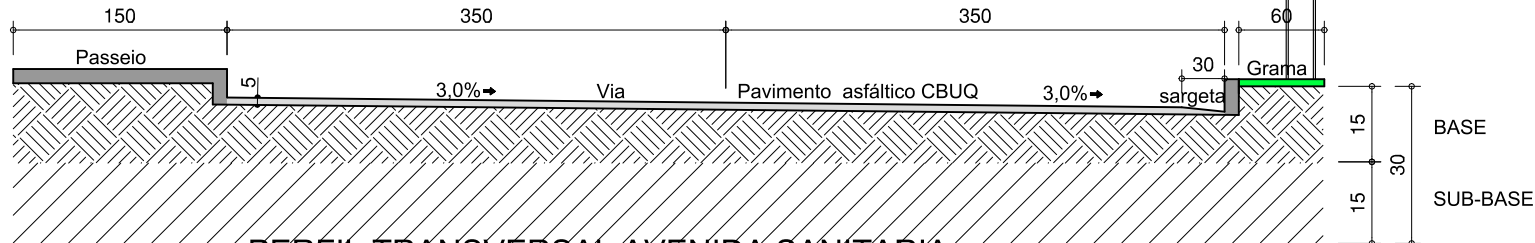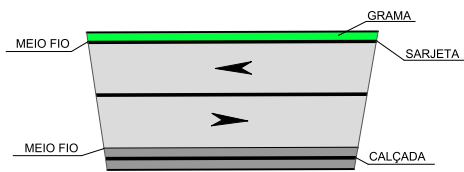

PERFIL TRANSVERSAL AVENIDA SANITARIA
ESCALA: 1/1000

OBSERVAÇÕES

REVISÕES

DATA	ESPECIFICAÇÃO	ASS.

PREFEITURA MUNICIPAL DE IPATINGA-MG
SECRETARIA MUNICIPAL DE OBRAS PÚBLICAS

SEMOP

SECRETÁRIO: JESSICA MARA DOS REIS NEIVA
ADMINISTRAÇÃO: GUSTAVO MORAIS NUNES

OBRA: "U-9026"

CONTROLE:

PROJETO:

IONE DAS GRAÇAS FERREIRA PIRES
ENQº CIVIL - CREA 161.106/D
GERENTE DA SEÇÃO DE CÁLCULOS E ESPECIFICAÇÕES

AMANDA PEREIRA SANTANA
DIRETORA DEPARTAMENTO DE PROJETOS

NUMERO ART: MG20253726083

PROJETO PLANTA DE SINALIZAÇÃO
DETALHES PERFIL
QUANTITATIVOS

ESCALA: INDICADA	PROJETO:	VISTO:	PRANCHA:
DESENHO: MARLON	DATA: 05/03/2024	DATA:	05/10