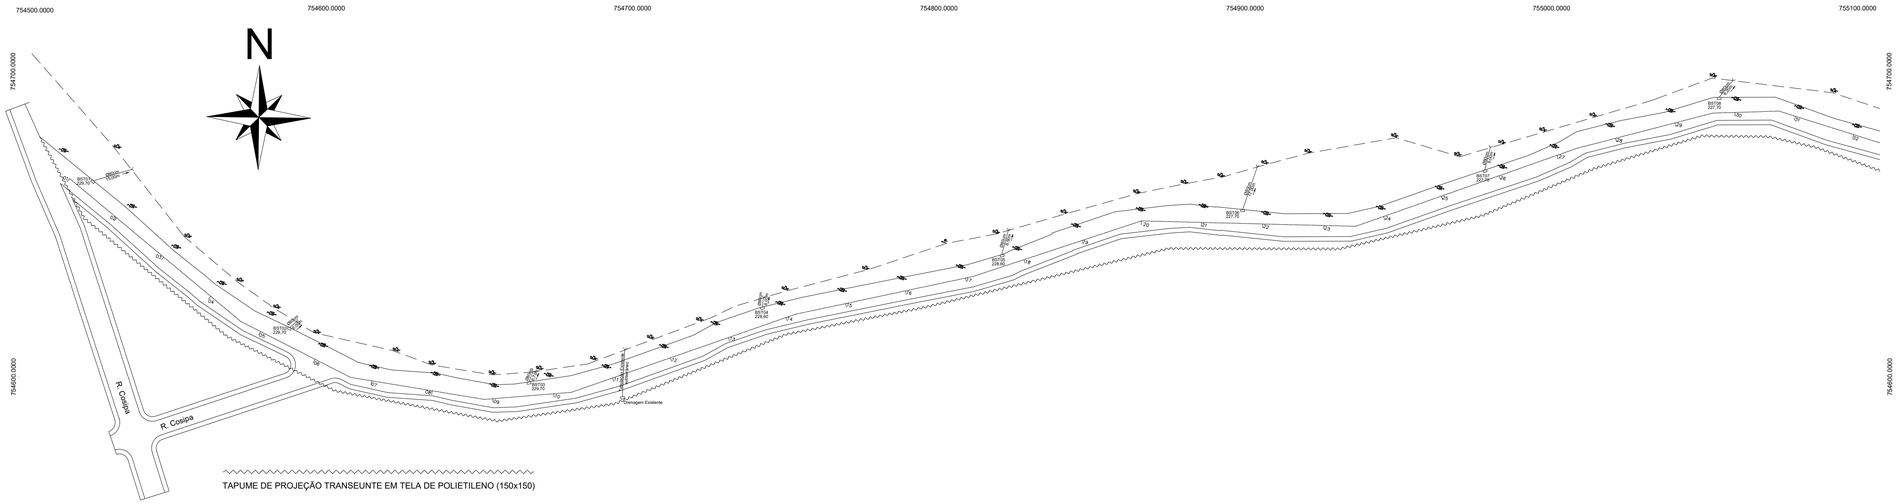


PLANTA SISTEMA DE DRENAGEM PLUVIAL
ESTACA 01 a 29
ESCALA.:1/1000

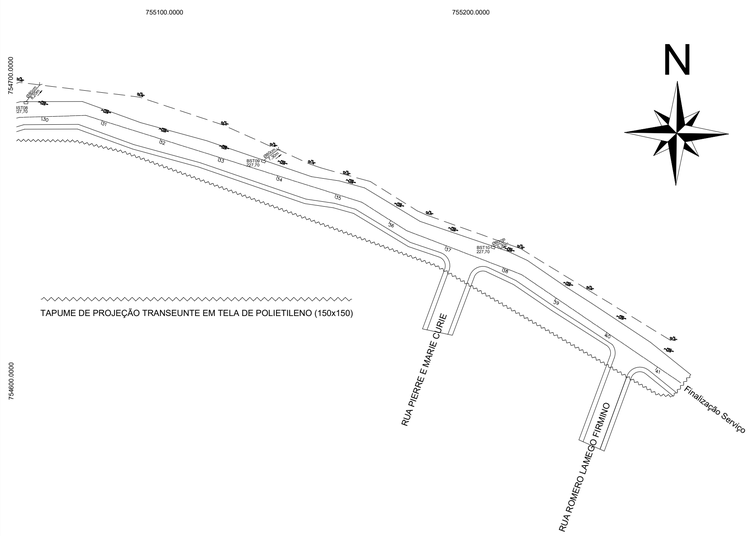


PLANTA SISTEMA DE DRENAGEM PLUVIAL
ESTACA 29 a 62
ESCALA.:1/1000

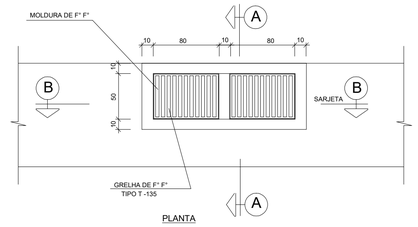


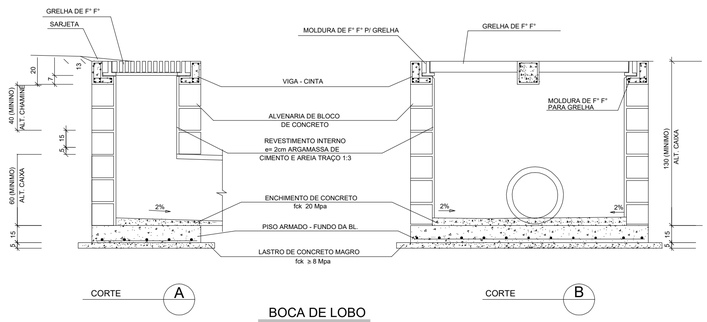


BOCA DE LOBO
S/ESCALA

Dissipador de Água
S/ESCALA

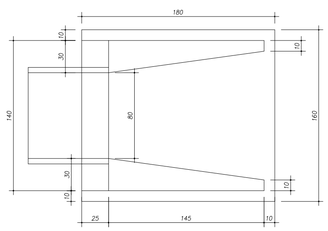

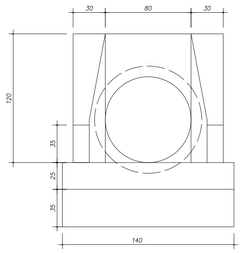

VISTA FRONTAL
Escala 1/20

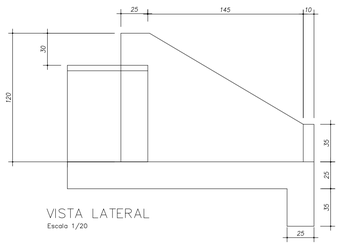

VISTA LATERAL
Escala 1/20

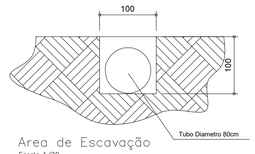


Area de Escavação
Escala 1/20

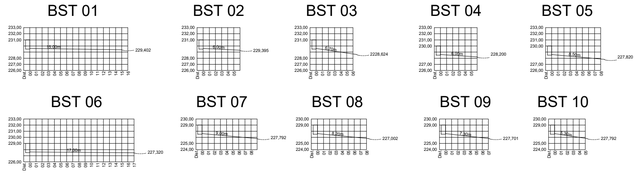


| DESCRIÇÃO | DESCRIÇÃO | |
|---|---|---|
| LASTRO DE CONCRETO MAGRO 8Mpa | 306 | m³ |
| TUBO DE CONCRETO Ø80 | 89,00 | m |
| BOCA DE LOBO DUPLA | 10 | UNID |
| DISSIPADOR D'AGUA | 10 | UNID |

OBSERVAÇÕES

REVISÕES

| DATA | ESPECIFICAÇÃO | ASS. |
|---|---|---|
| | | |

PREFEITURA MUNICIPAL DE IPATINGA–MG
SECRETARIA MUNICIPAL DE OBRAS PÚBLICAS
SEMOP

SECRETÁRIO: JÉSSICA MARA DOS REIS NEIVA
ADMINISTRAÇÃO: GUSTAVO MORAIS NUNES

OBRA Nº: U–9026
CONTROLE:

PROJETO:
MARLON DIAS ROCHA
ENGº CIVIL – CREA 175.988/D
GERENTE DA SEÇÃO DE ESTUDOS E PROJETOS

AMANDA PEREIRA SANTANA
DIRETORA DEPARTAMENTO DE PROJETOS

NUMERO ART: MG20253726083

PROJETO PLANTA SISTEMA DE DRENAGEM
DETALHES
QUANTITATIVOS

| ESCALA: INDICADA | PROJETO: | VISTO: | PRANCHA: |
|---|---|---|---|
| DESENHO: MARLON | DATA: 05/03/2024 | DATA: | 06/10 |