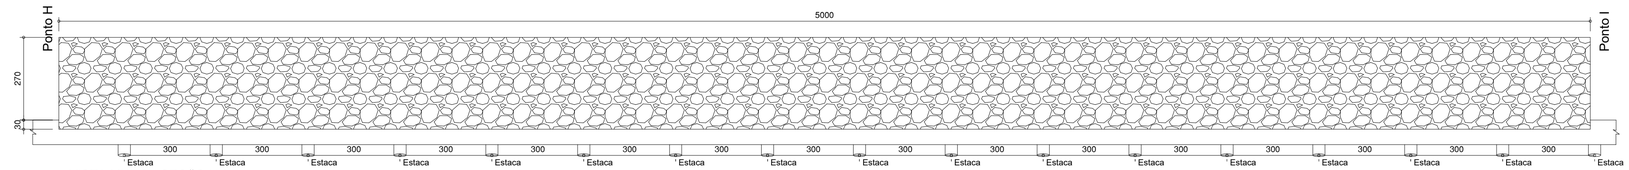

VISTA MURO - SEÇÃO H / I

ESC.:1/100

MURO BLOCO CONCRETO 80X160X60 - VALEBLOCO - VOLUME = 0,00m³

MURO GABIÃO - VOLUME 50,00x3,00x1,00 = 150,00m³

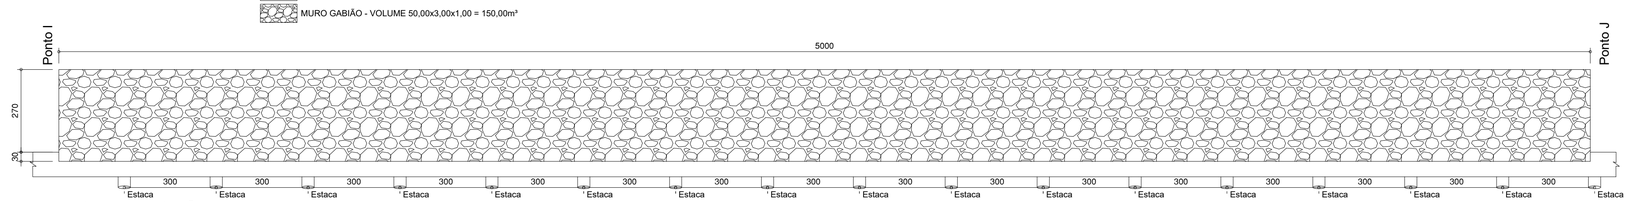

VISTA MURO - SEÇÃO I / J

ESC.:1/100

MURO BLOCO CONCRETO 80X160X60 - VALEBLOCO - VOLUME = 0,00m³

MURO GABIÃO - VOLUME 50,00x3,00x1,00 = 150,00m³

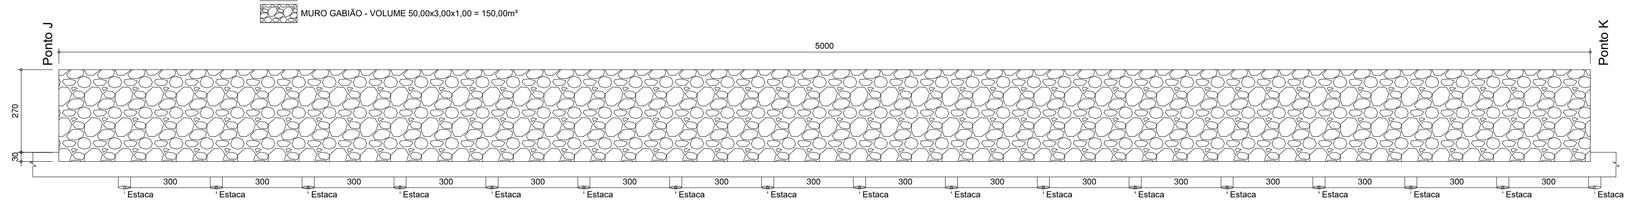

VISTA MURO - SEÇÃO J / K

ESC.:1/100

MURO BLOCO CONCRETO 80X160X60 - VALEBLOCO - VOLUME = 0,00m³

MURO GABIÃO - VOLUME 50,00x3,00x1,00 = 150,00m³

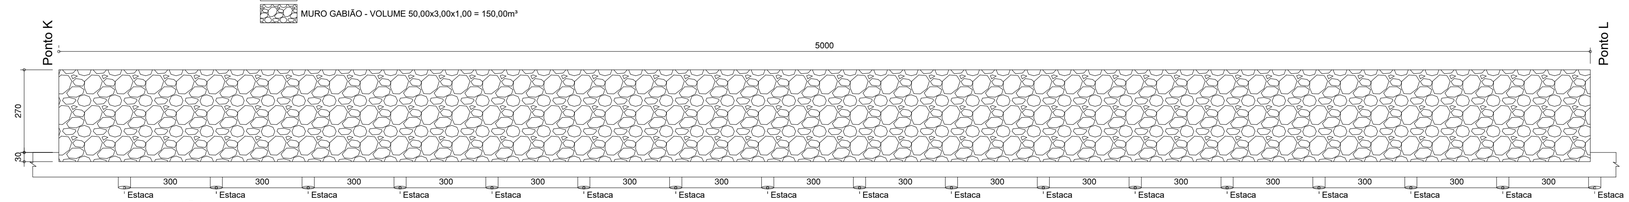

VISTA MURO - SEÇÃO K / L

ESC.:1/100

MURO BLOCO CONCRETO 80X160X60 - VALEBLOCO - VOLUME = 0,00m³

MURO GABIÃO - VOLUME 50,00x3,00x1,00 = 150,00m³

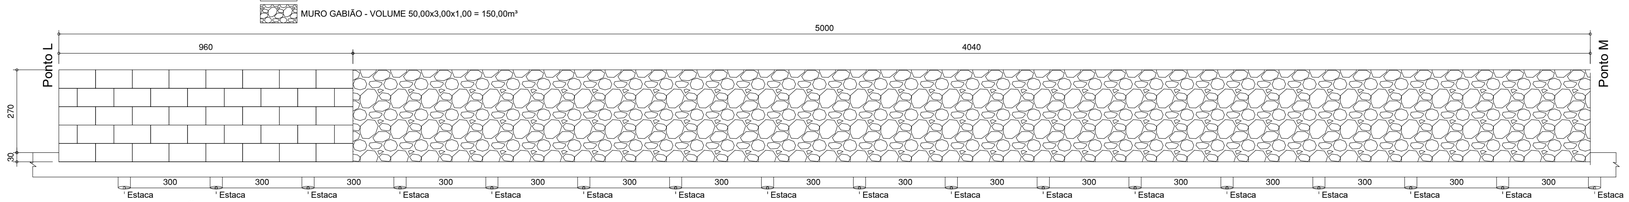

VISTA MURO - SEÇÃO L / M

ESC.:1/100

MURO BLOCO CONCRETO 80X160X60 - VALEBLOCO - VOLUME = 9,60x3,00x0,80 = 23,04m³

MURO GABIÃO - VOLUME 40,40x3,00x1,00 = 121,20m³

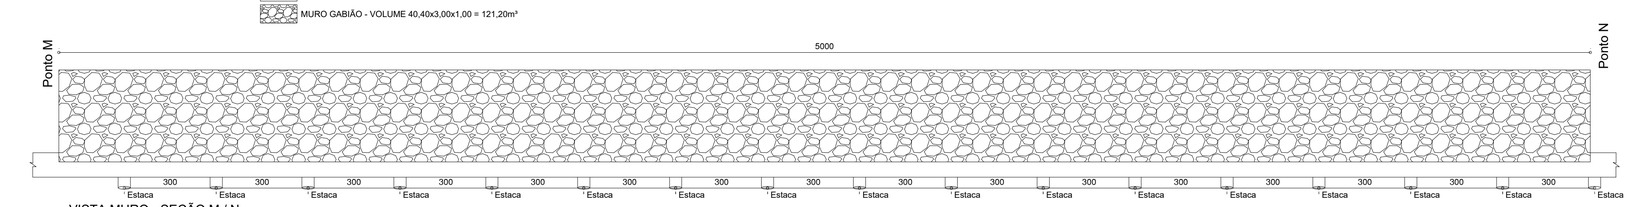

VISTA MURO - SEÇÃO M / N

ESC.:1/100

MURO BLOCO CONCRETO 80X160X60 - VALEBLOCO - VOLUME = 0,00m³

MURO GABIÃO - VOLUME 50,00x3,00x1,00 = 150,00m³

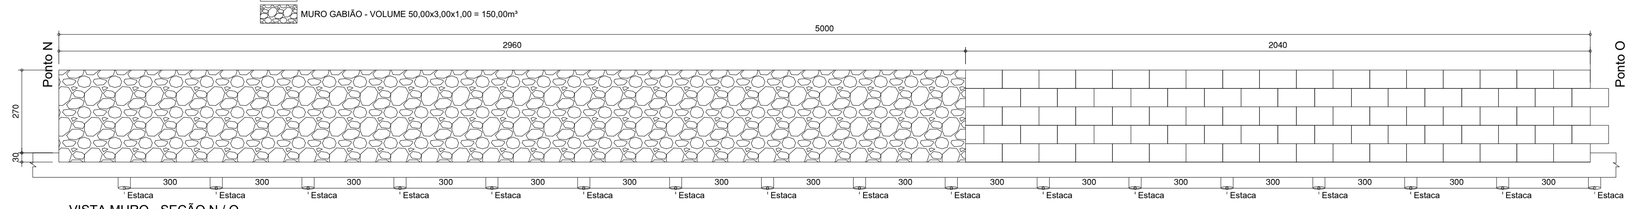

VISTA MURO - SEÇÃO N / O

ESC.:1/100

MURO BLOCO CONCRETO 80X160X60 - VALEBLOCO - VOLUME = 20,40x3,00x0,80 = 48,96m³

MURO GABIÃO - VOLUME 29,60x3,00x1,00 = 88,80m³

OBSERVAÇÕES

REVISÕES

DATA	ESPECIFICAÇÃO	ASS.

PREFEITURA MUNICIPAL DE IPATINGA–MG

SECRETARIA MUNICIPAL DE OBRAS PÚBLICAS

SEMOP

SECRETÁRIO: JÉSSICA MARA DOS REIS NEIVA
ADMINISTRAÇÃO: GUSTAVO MORAIS NUNES

OBRA Nº	CONTROLE:
U–9026	

PROJETO:

MARLON DIAS ROCHA
ENGº CIVIL – CREA 175.988/D
GERENTE DA SEÇÃO DE ESTUDOS E PROJETOS

AMANDA PEREIRA SANTANA
DIRETORA DEPARTAMENTO DE PROJETOS

NUMERO ART:
MG20253726083

PROJETO PLANTA MURO DE CONTEÇÃO

VISTA FRONTAL MURO

ESCALA:	PROJETO:	VISTO:	PRANCHA:
INDICADA			09/10
DESENHO: MARLON	DATA: 05/03/2024	DATA:	