


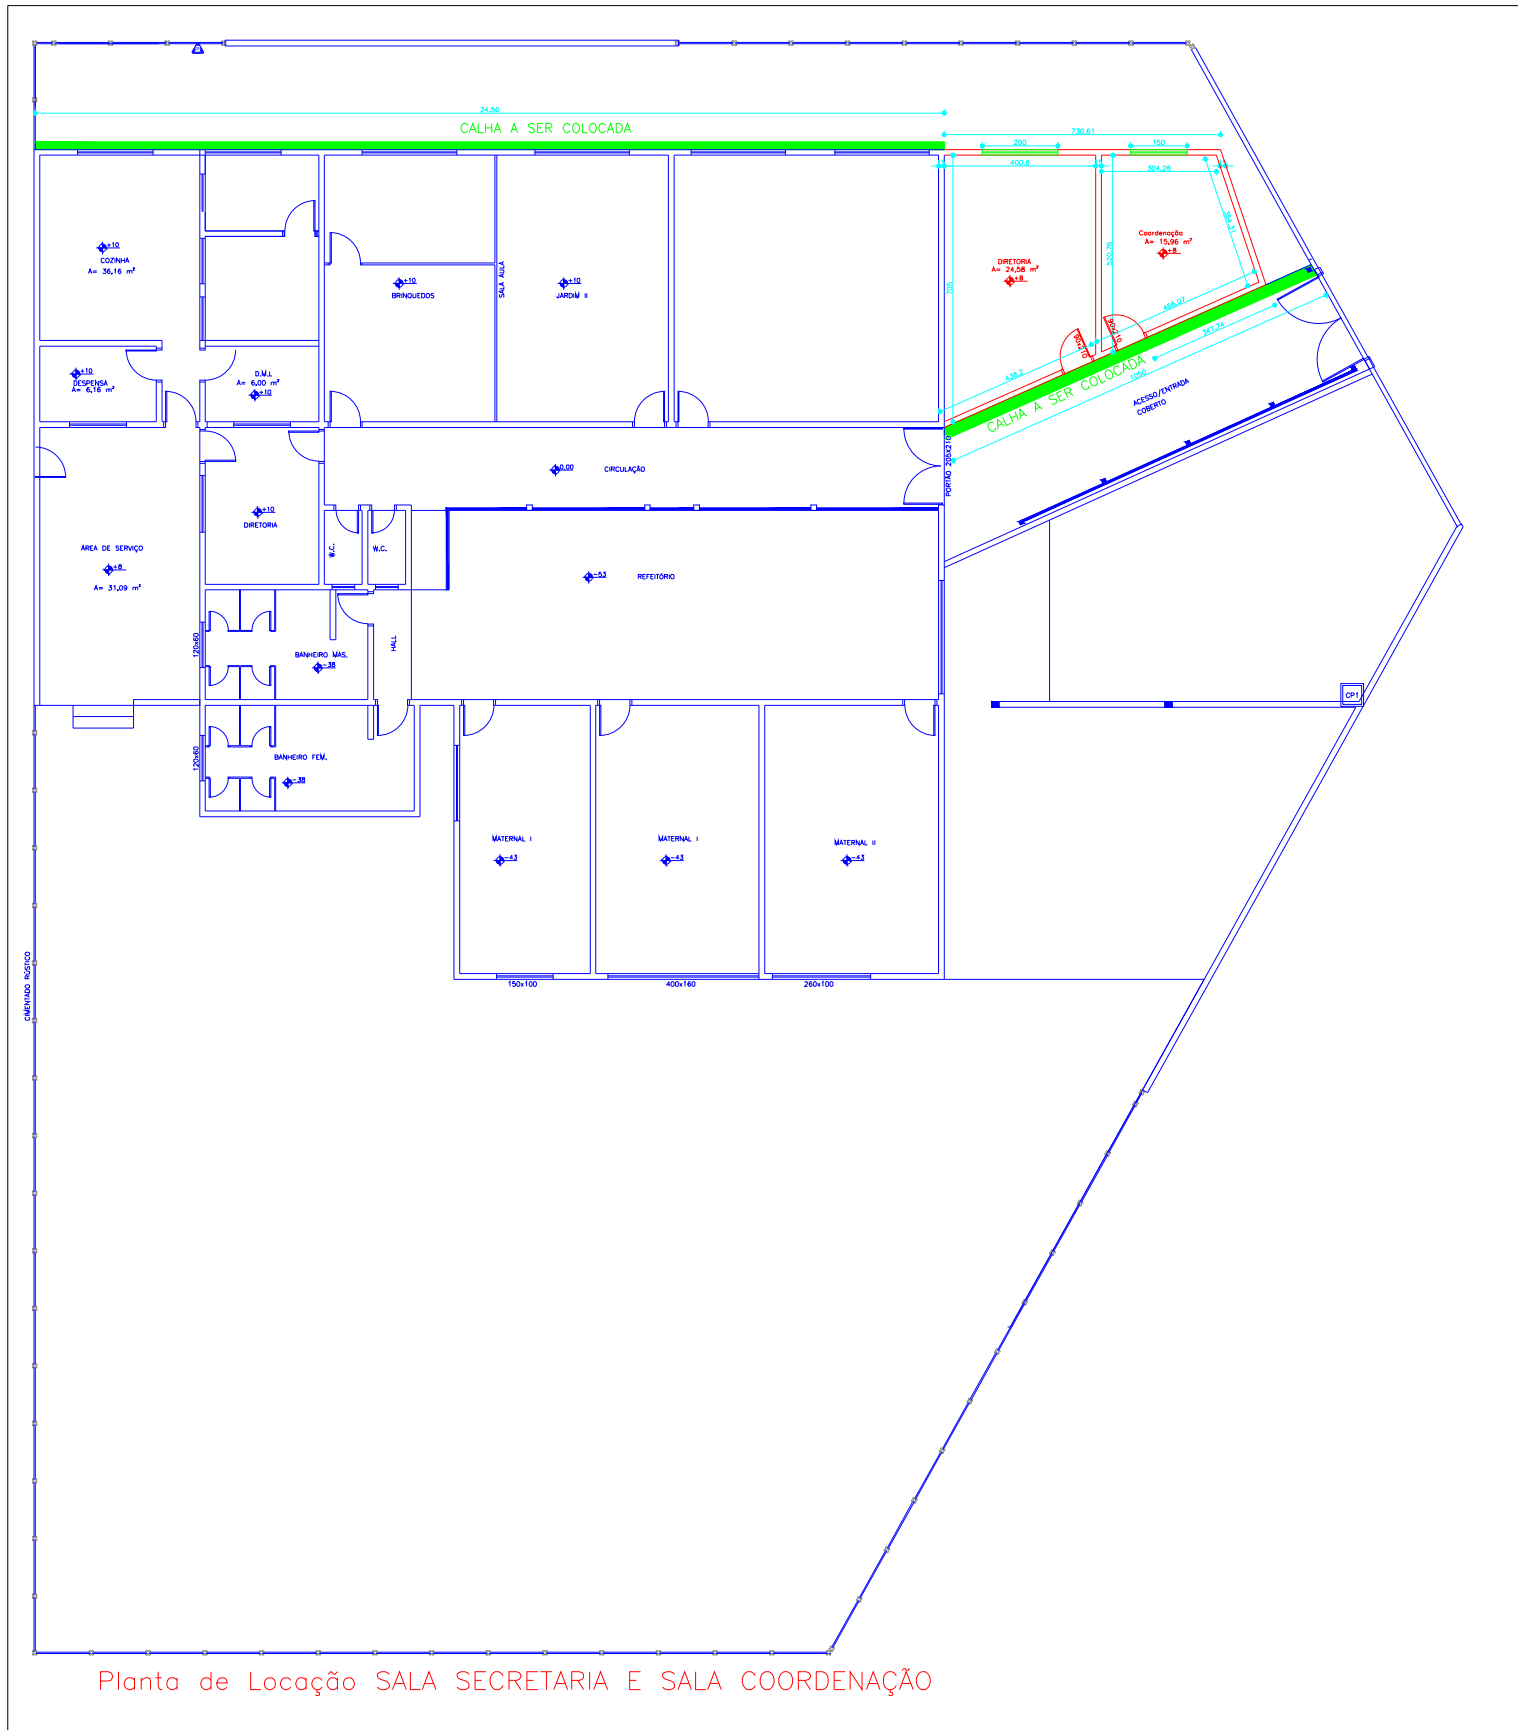

Planta de Locação SALA SECRETARIA E SALA COORDENAÇÃO

TÍTULO:	CONSTRUÇÃO SALA COORDENAÇÃO E SALA DA DIRETORA	FOLHA:	01/01
ENDEREÇO:	RUA 03 ESQ. RUA 13 QD. V - VILA MUTIRÃO - CERES - GO		
RESPONSÁVEL TÉCNICO:	Digitally signed by LEONARDO RODRIGUES DA SILVA Date: 2026.02.03 14:26:01 GMT-03:00 Reason: Arquivo assinado eletronicamente Location: BR LEONARDO RODRIGUES DA SILVA CREA GO 1019934190AP-GO		