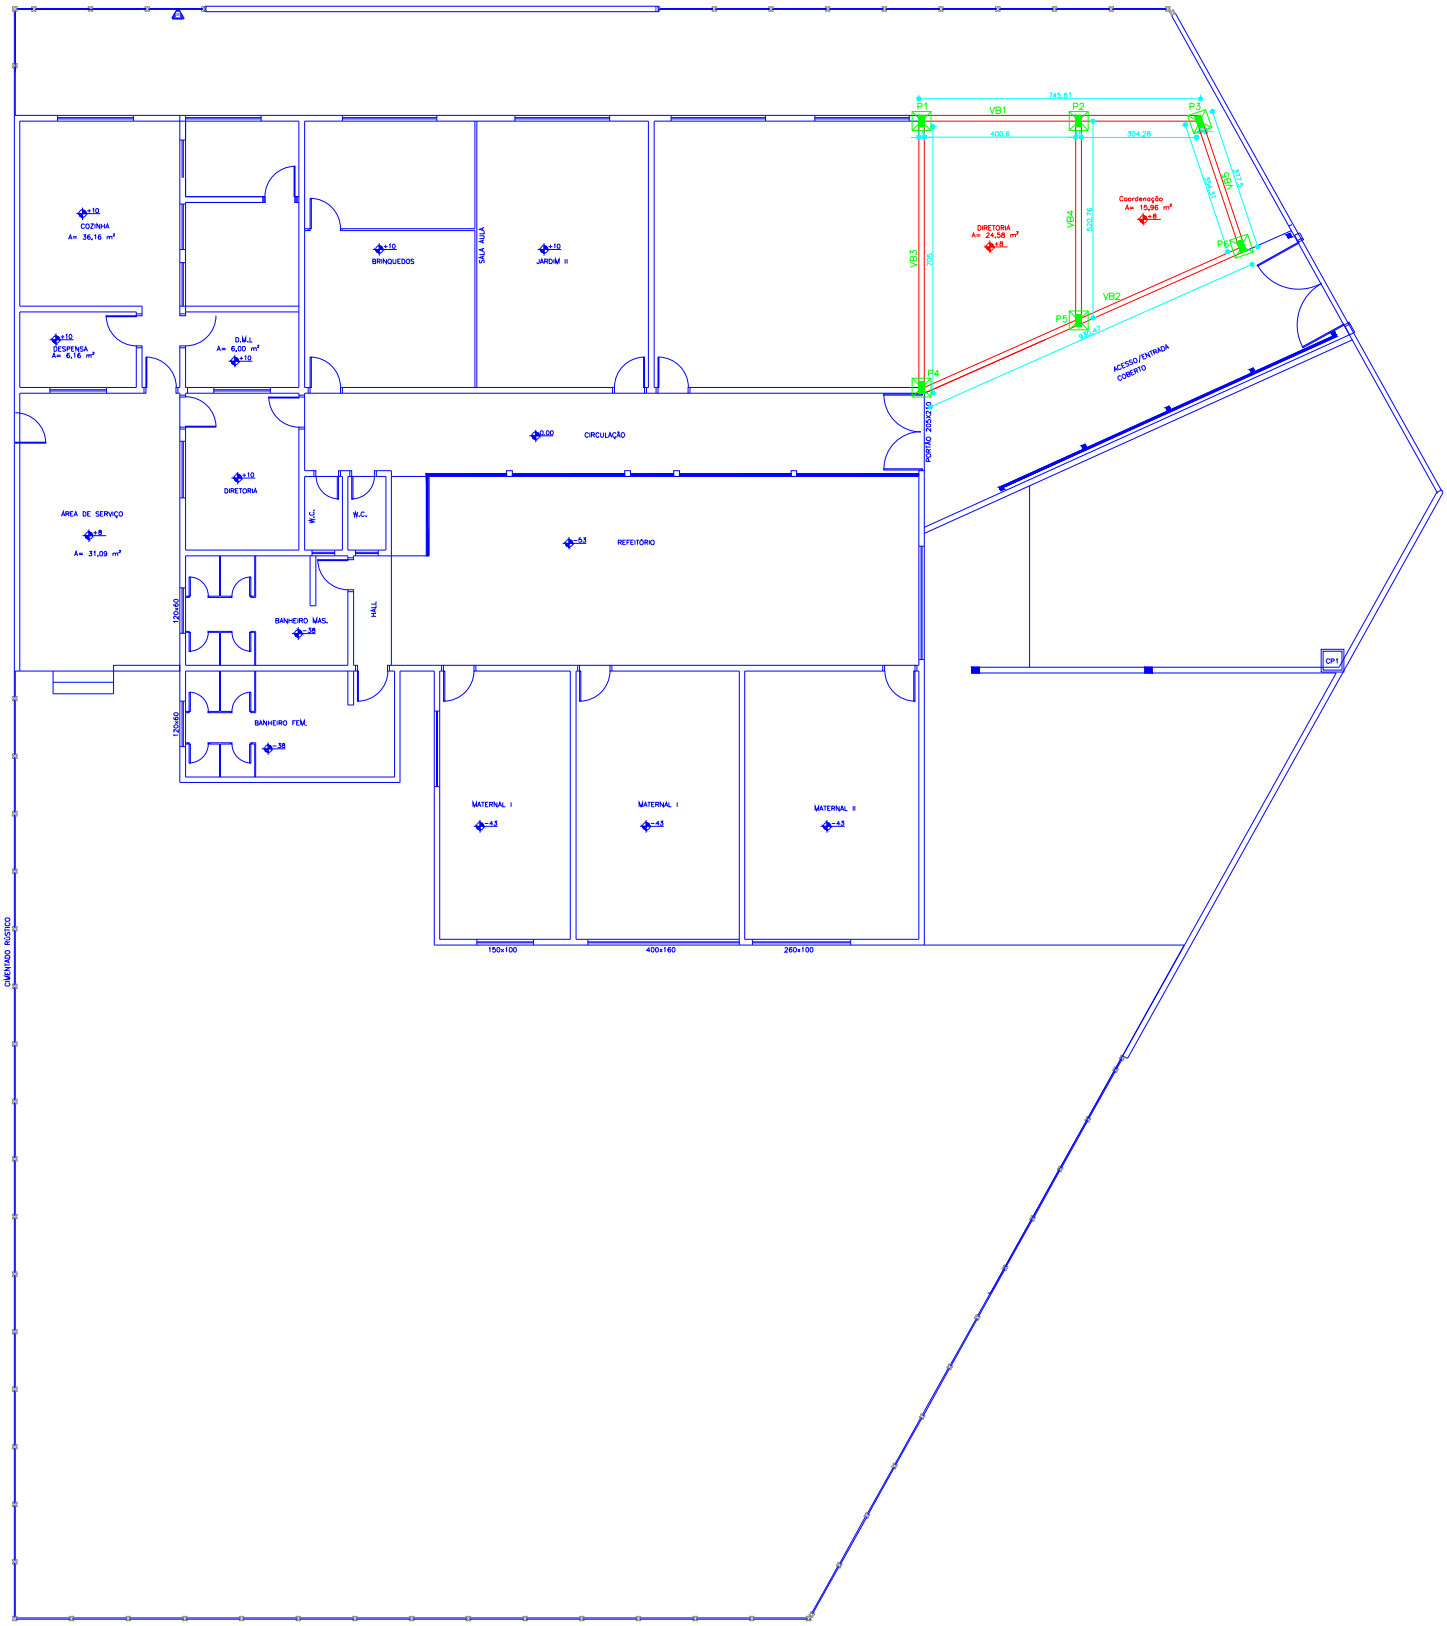

ESTRUTURAL SALA SECRETARIA E SALA COORDENAÇÃO

TITULO:

CONSTRUÇÃO SALA COORDENAÇÃO E SALA DA DIRETORA

FOLHA: 01/02

ENDEREÇO:

RUA 03 ESQ. RUA 13 QD. V - VILA MUTIRÃO - CERES - GO

RESPONSÁVEL TÉCNICO:

Digitally signed by LEONARDO RODRIGUES DA SILVA
Date: 2026.02.03 14:26:13 GMT-03:00
Reason: Arquivo assinado eletronicamente
Location: BR

LEONARDO RODRIGUES DA SILVA

CREA GO 1019934190AP-GO