


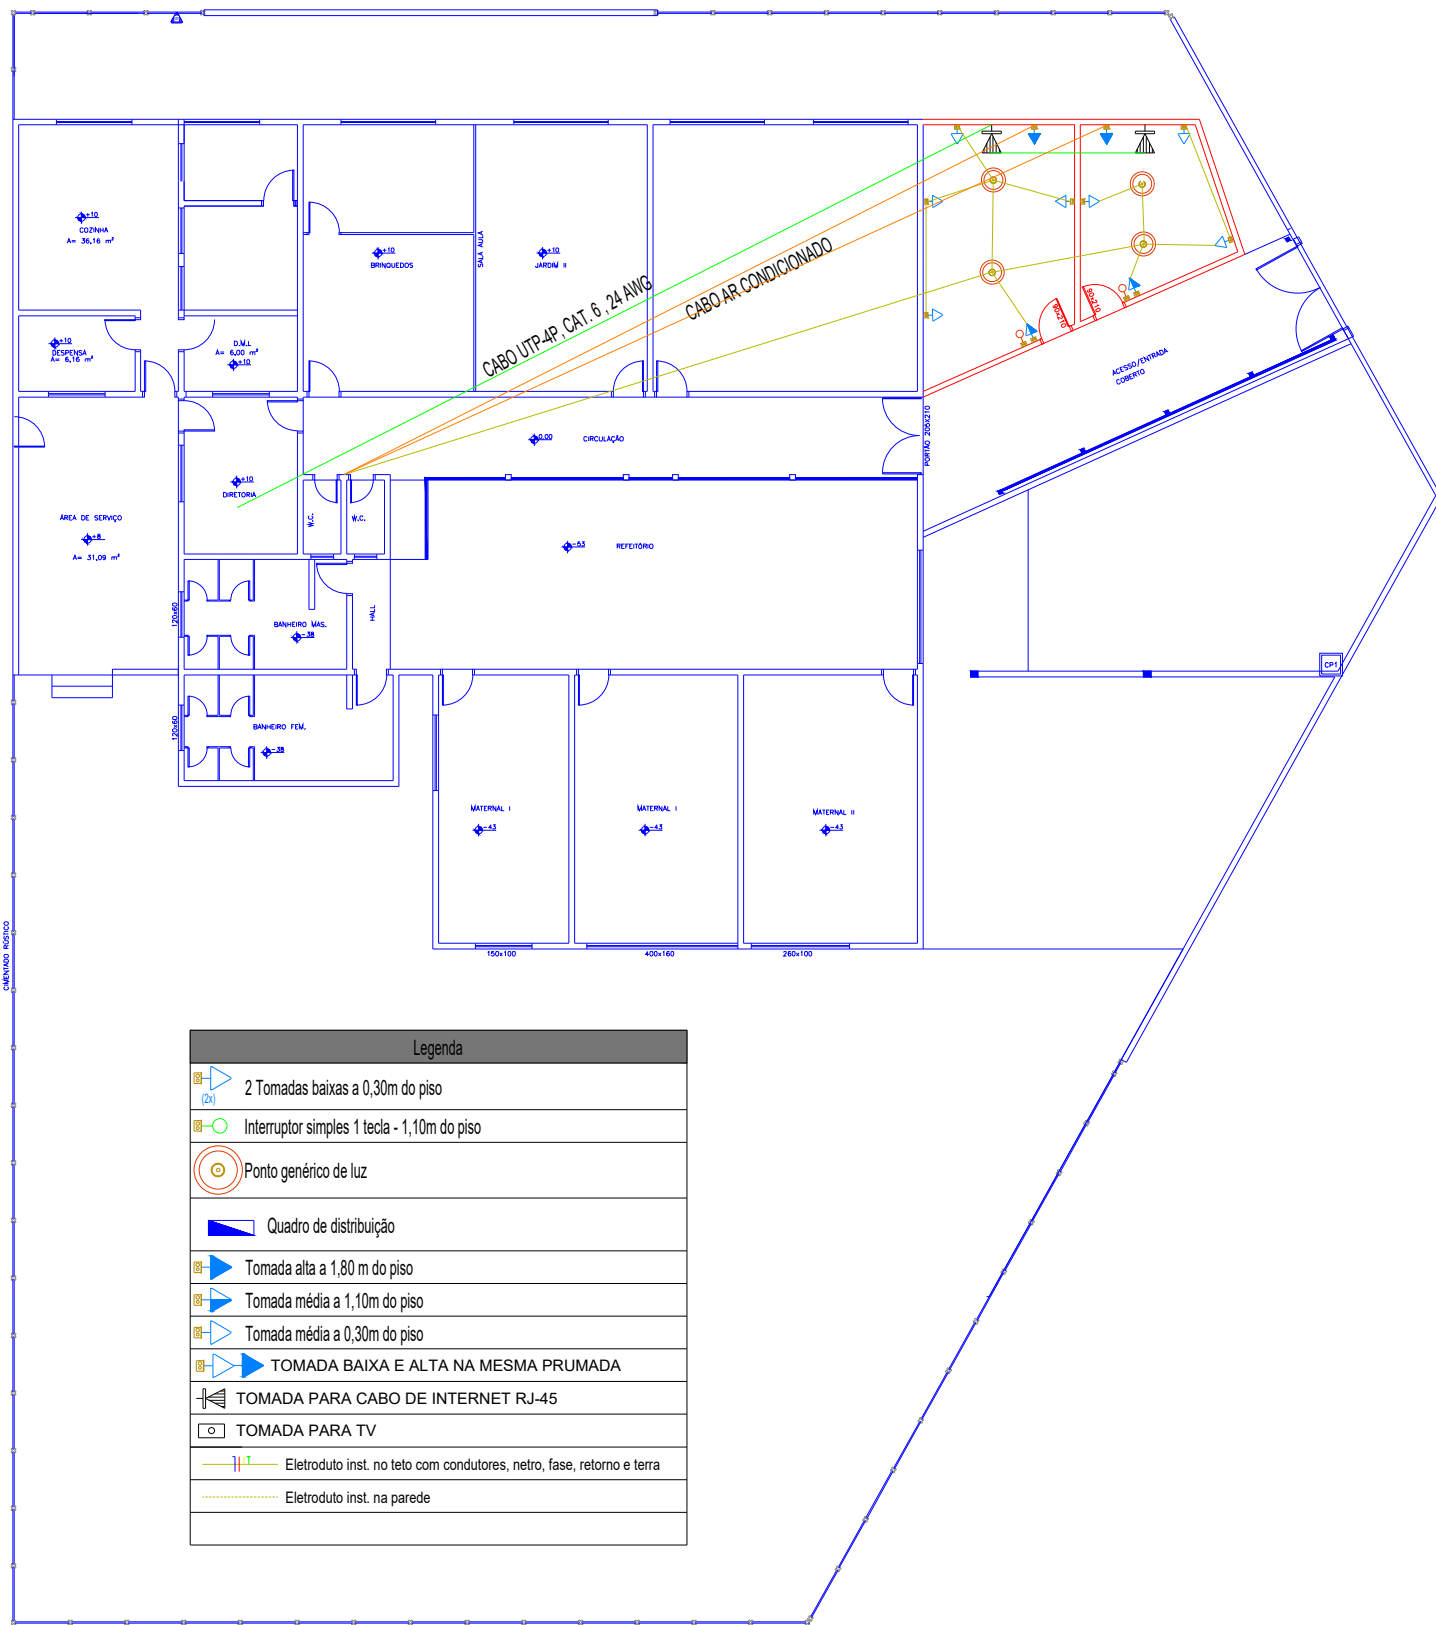

ELETRICO SALA SECRETARIA E SALA COORDENAÇÃO

TÍTULO:	CONSTRUÇÃO SALA COORDENAÇÃO E SALA DA DIRETORIA	FOLHA:	01/01
ENDEREÇO:	RUA 03 ESQ. RUA 13 QD. V - VILA MUTIRÃO - CERES - GO		
RESPONSÁVEL TÉCNICO:	LEONARDO RODRIGUES DA SILVA CREA GO 1019934190AP-GO		