


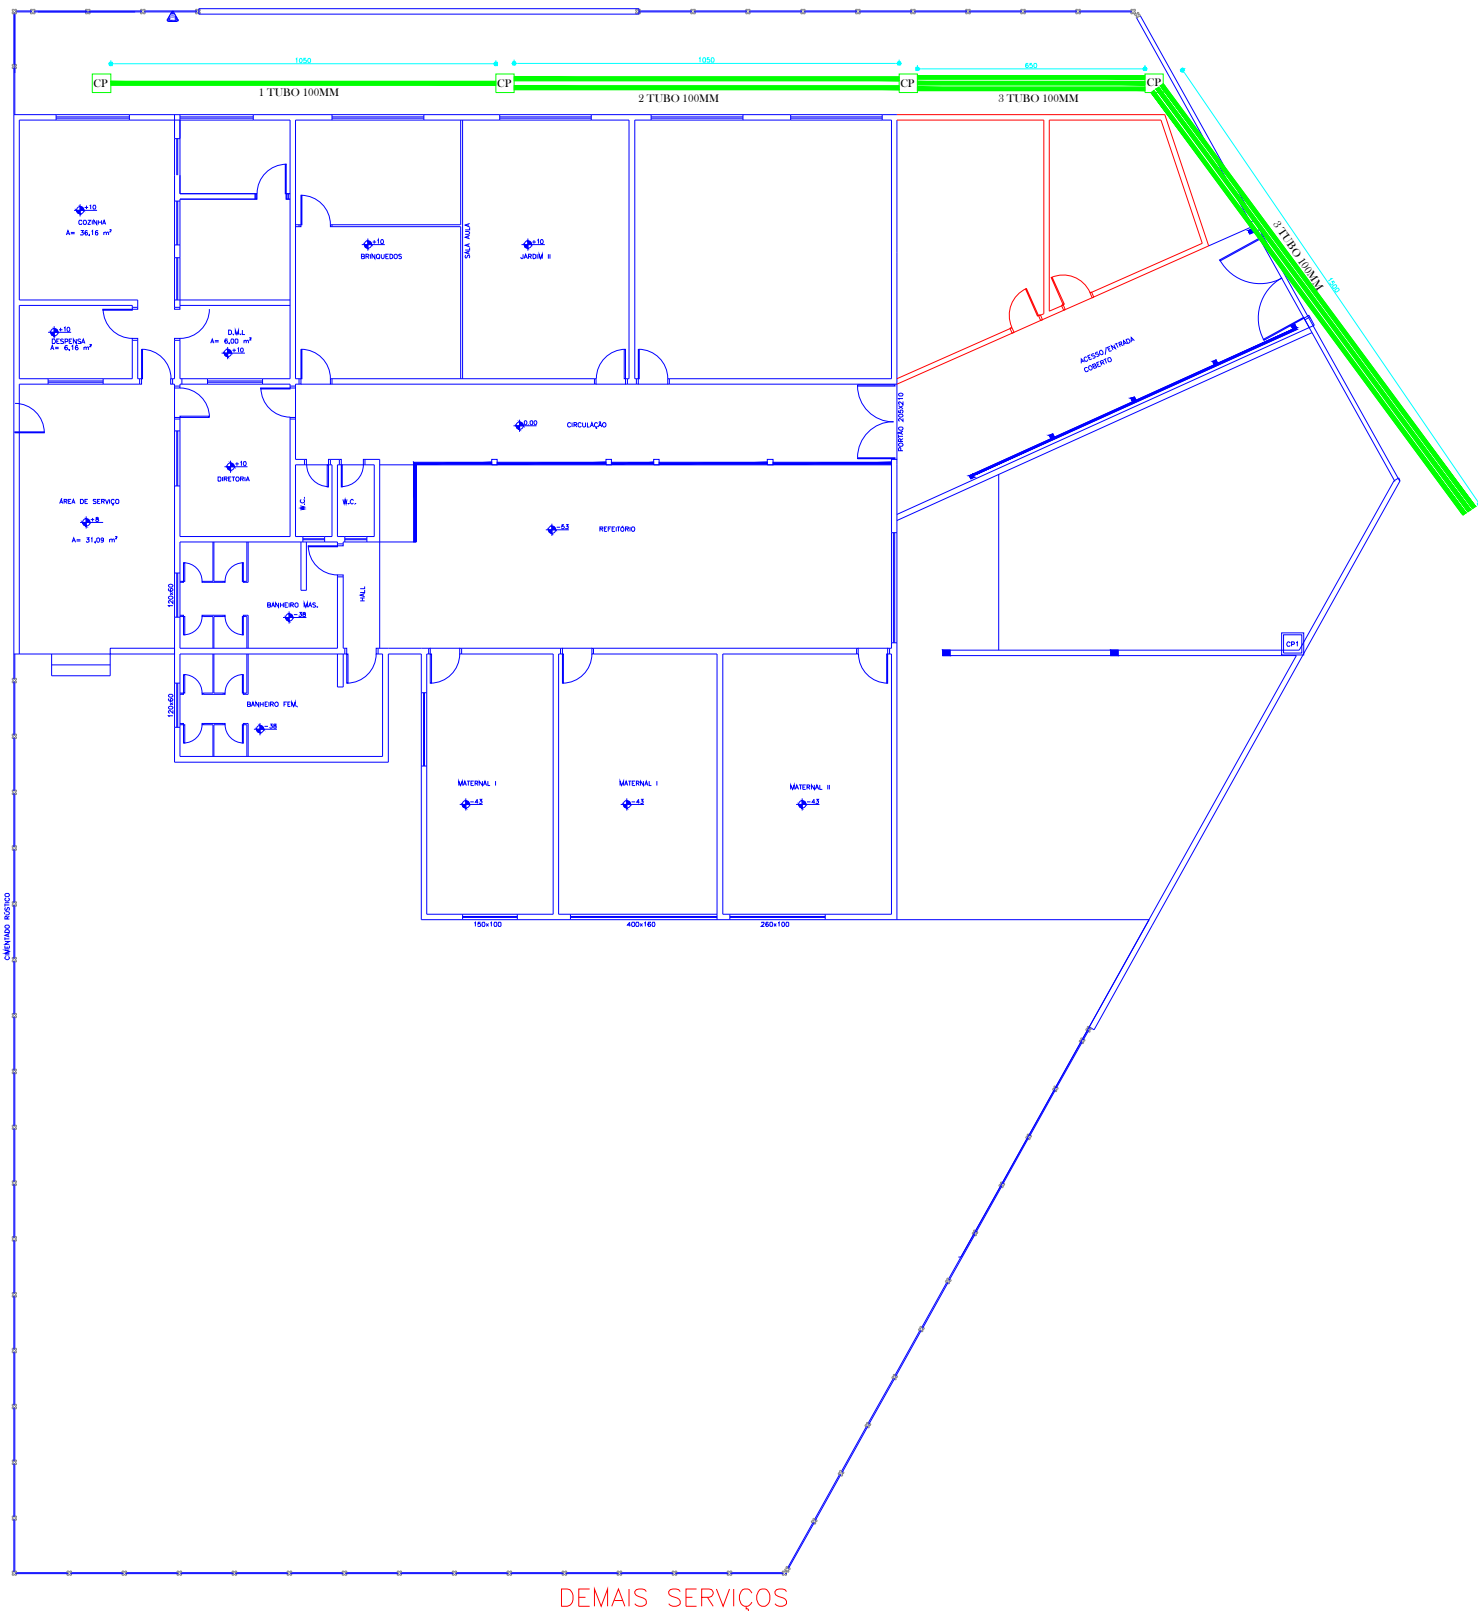

|                      |                                                        |        |       |
|----------------------|--------------------------------------------------------|--------|-------|
| TÍTULO:              | CONSTRUÇÃO SALA COORDENAÇÃO E SALA DA DIRETORA         | FOLHA: | 01/01 |
| ENDEREÇO:            | RUA 03 ESQ. RUA 13 QD. V - VILA MUTIRÃO - CERES - GO   |        |       |
| RESPONSÁVEL TÉCNICO: | LEONARDO RODRIGUES DA SILVA<br>CREA GO 1019934190AP-GO |        |       |