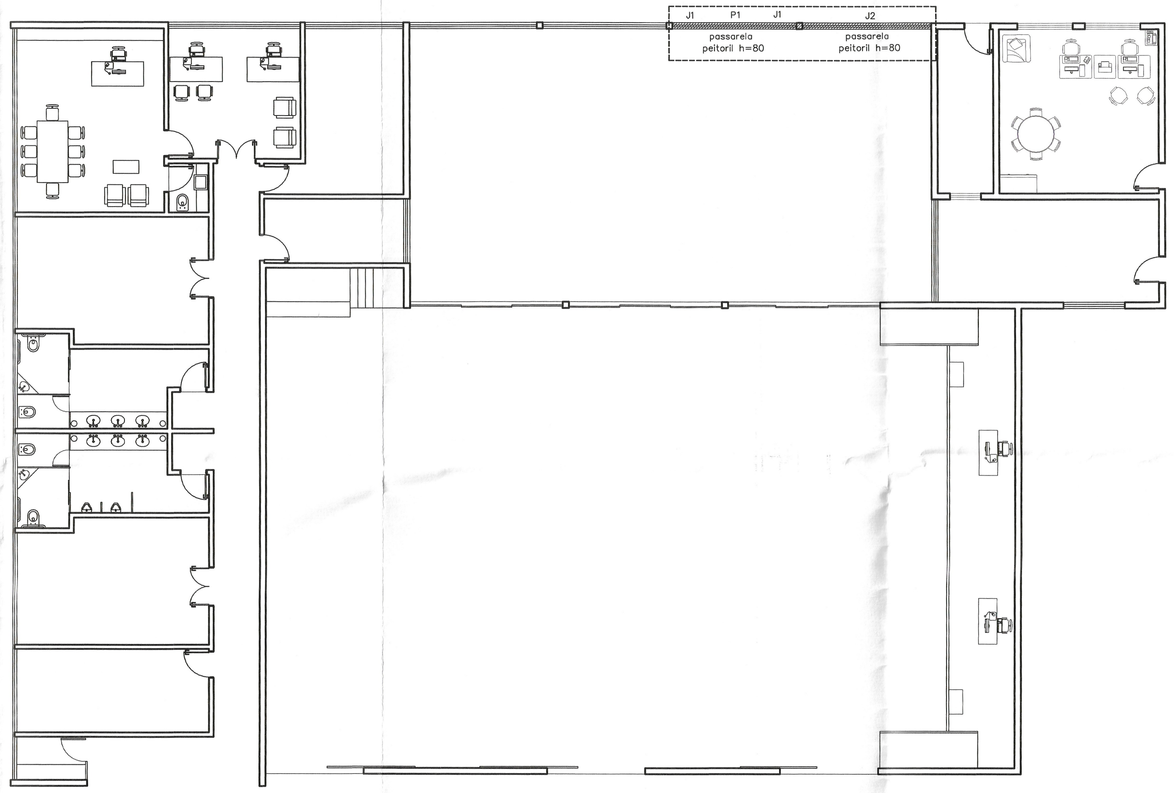


PLANTA DE DEMOLIÇÃO E REMOÇÃO


ESCALA : 1/100

REMOÇÃO DE VIDROS E ESQUADRIAS
A = 20,13m²

TABELAS DE JANELAS E PORTAS
A SEREM RETIRADAS

JANELAS		QNTD.
J1	100x170x80	02
J2	300x170x80	01

PORTAS		QNTD.
P1	200x250	01

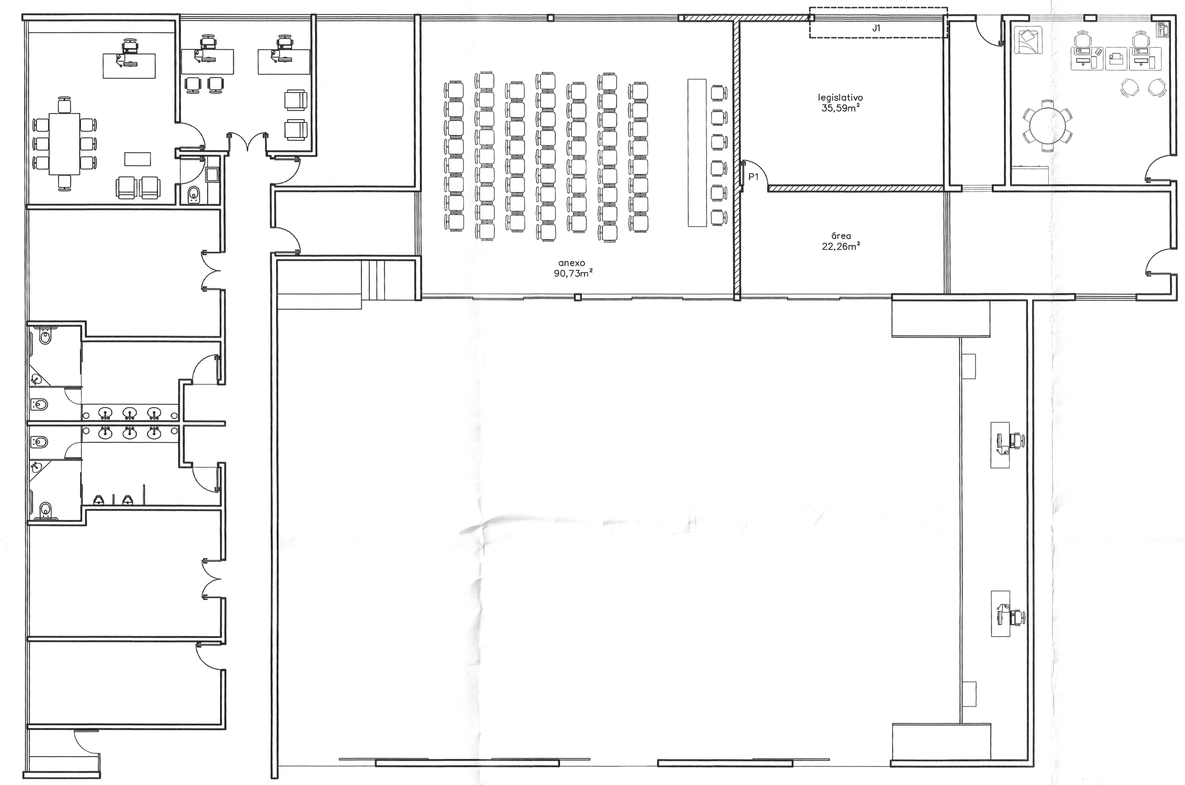

PLANTA DE REFORMA E AMPLIAÇÃO

ESCALA : 1/100


OBS: OS PONTOS ELÉTRICOS SERÃO MANTIDOS, MAS AJUSTES SIMPLES PODEM SER FEITOS NA EXECUÇÃO DA OBRA

PAREDES INTERNAS A SEREM CONSTRUÍDAS (ACRESCIMO)

TABELAS DE JANELAS E PORTAS
A SEREM COLOCADAS

TABELA DE PORTAS	QNTD.
P1 — 90x210	01

TABELA DE JANELAS	QNTD.
J1 — 420x100x160	01

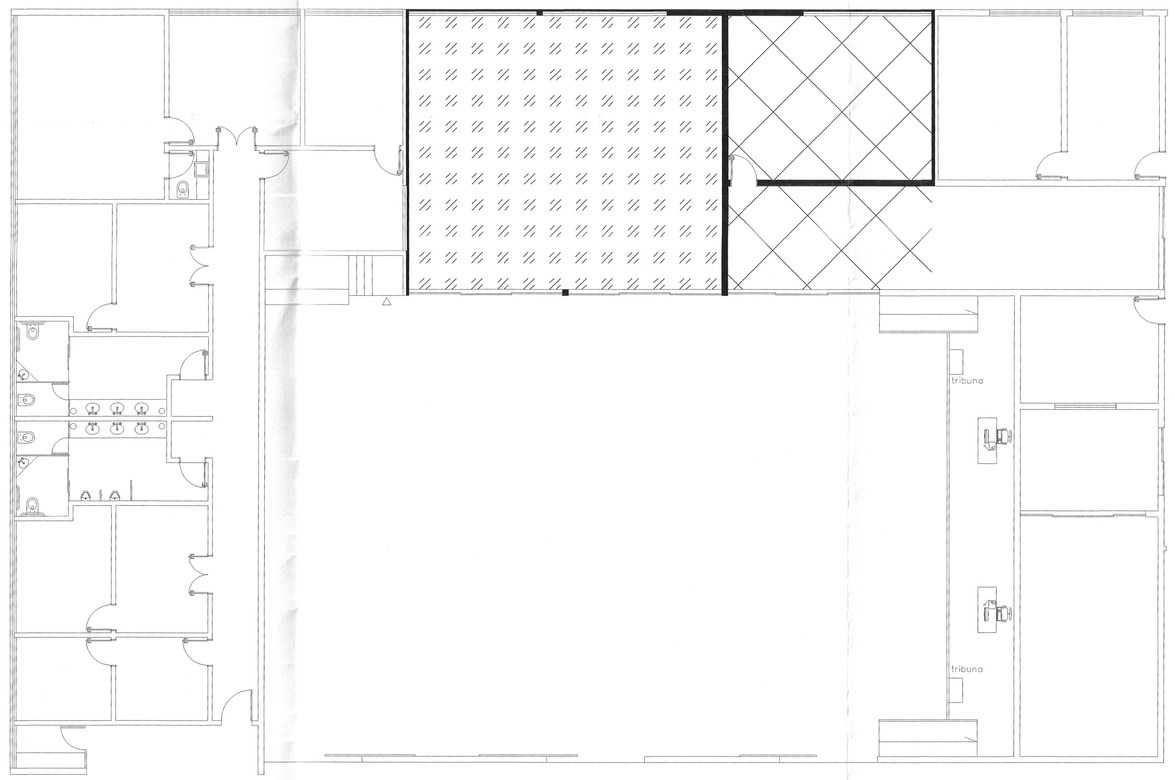

PLANTA DE FORRO E PINTURA

ESCALA : 1/100

FORRO LÃ DE VIDRO = 99,86m²

FORRO DE GESSO = 57,86m²

PAREDES A SEREM PINTADAS = 157,38m²

PARA USO DA PREFEITURA DE CURVELO

PARA USO DO REQUERENTE — PROJETO TERRENO EDIFICAÇÃO

ÁREA DE PROJEÇÃO	148,64m²	TAXA DE OCUPAÇÃO		4,40%
ÁREA A CONSTRUIR	148,64m²	COEF. APROV. BÁSICO: 1,0	BÔNUS: –	COEF. APROV. (TOTAL): 0,04
ÁREA A DEMOLIR	–	TAXA DE PERMEABILIDADE		

INSCRIÇÃO MUNICIPAL: 01.06.185.0109.001
ÁREA DO TERRENO: 3374,29m²
ZONA (MAPA ZONEAMENTO): ZA
USO: SERV. PÚBLICO
LOGRADOURO (RUA/AV./PRAÇA, Nº, BAIRRO, CIDADE, UF): RUA GUIMARÃES ROSA, Nº 680, BELA VISTA, CURVELO/MG
RESPONSÁVEL TÉCNICO: SÉRGIO TEIXEIRA GOMES – CREA 200.646/D — CONTATO: (38) 998151569
PROPRIETÁRIO (S): CÂMARA MUNICIPAL DE CURVELO CNPJ: 28.207.783/0001-96 — CONTATO:
DATA: 01/2026
FORMATO: A0
TÍTULO: PROJETO ARQUITETÔNICO
FOLHA: 01 / 01
CONTEÚDO: PLANTA DE DEMOLIÇÃO, PLANTA DE REFORMA, PLANTA DE FORRO E PINTURA