

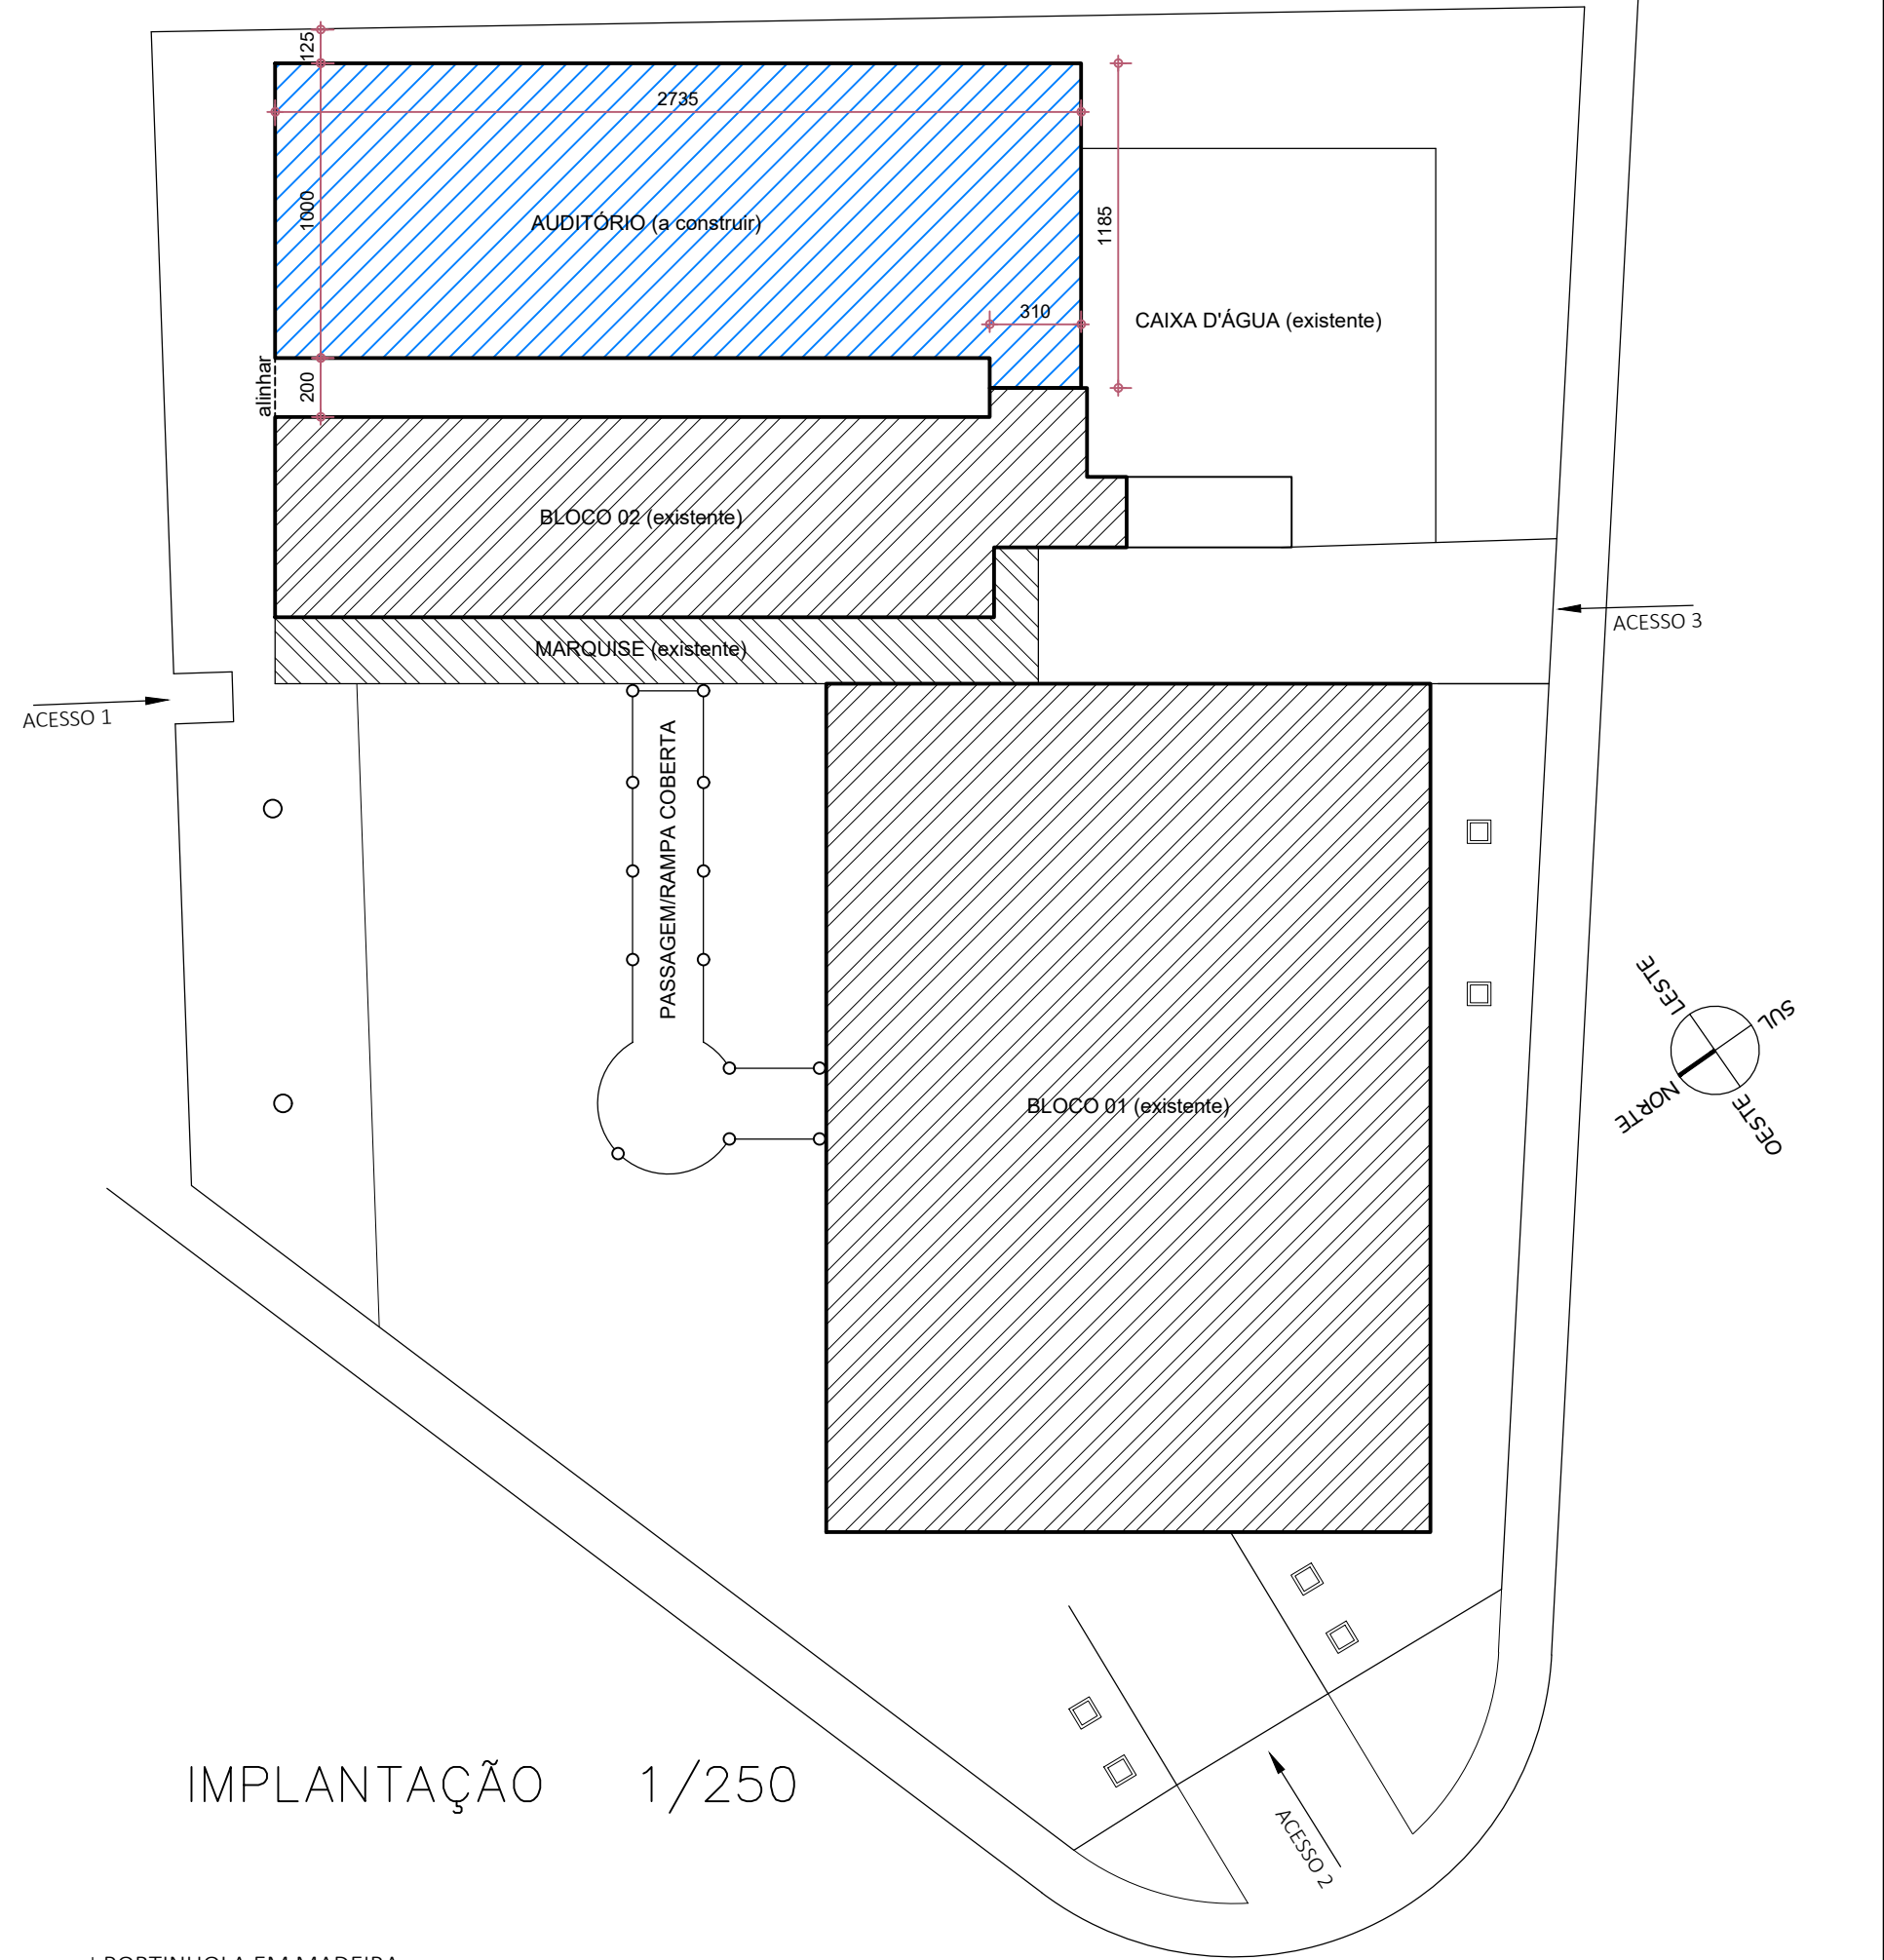
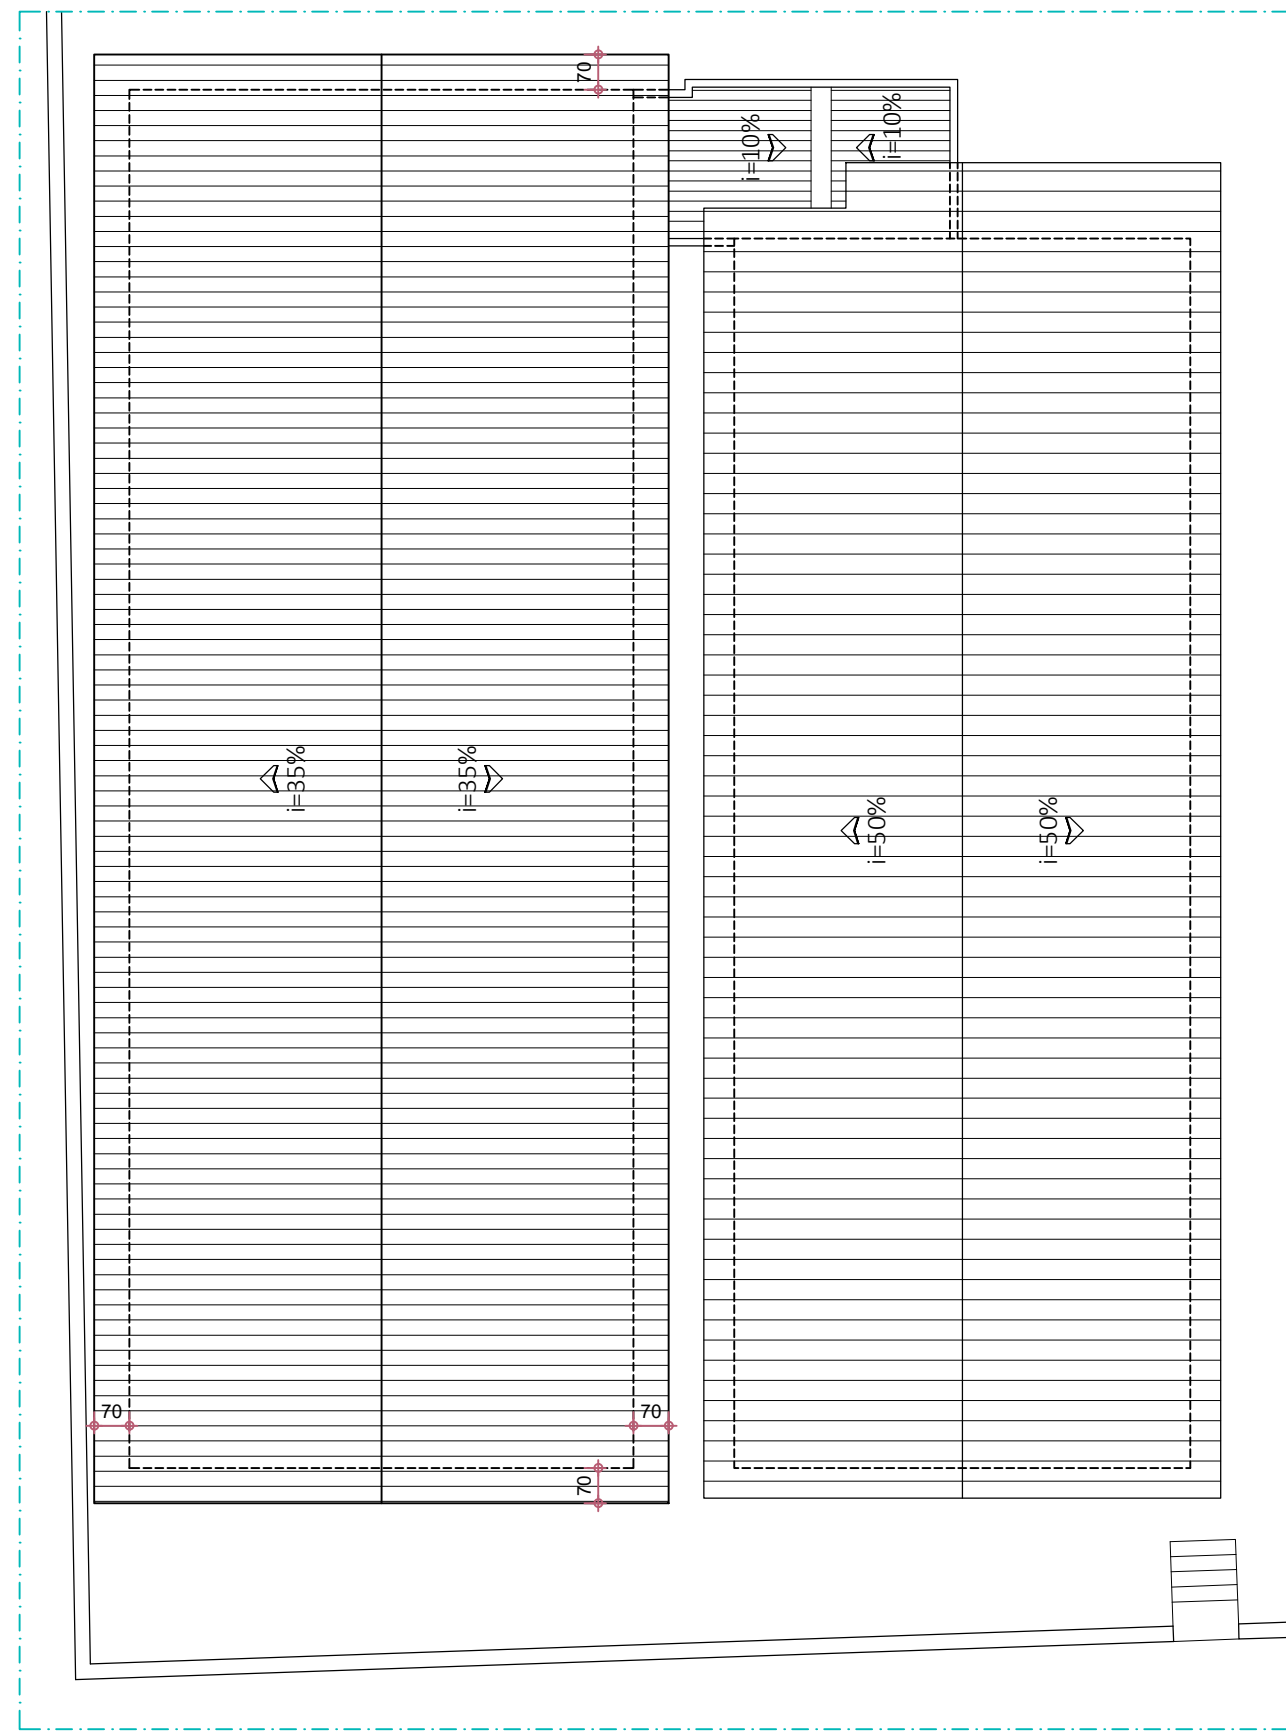
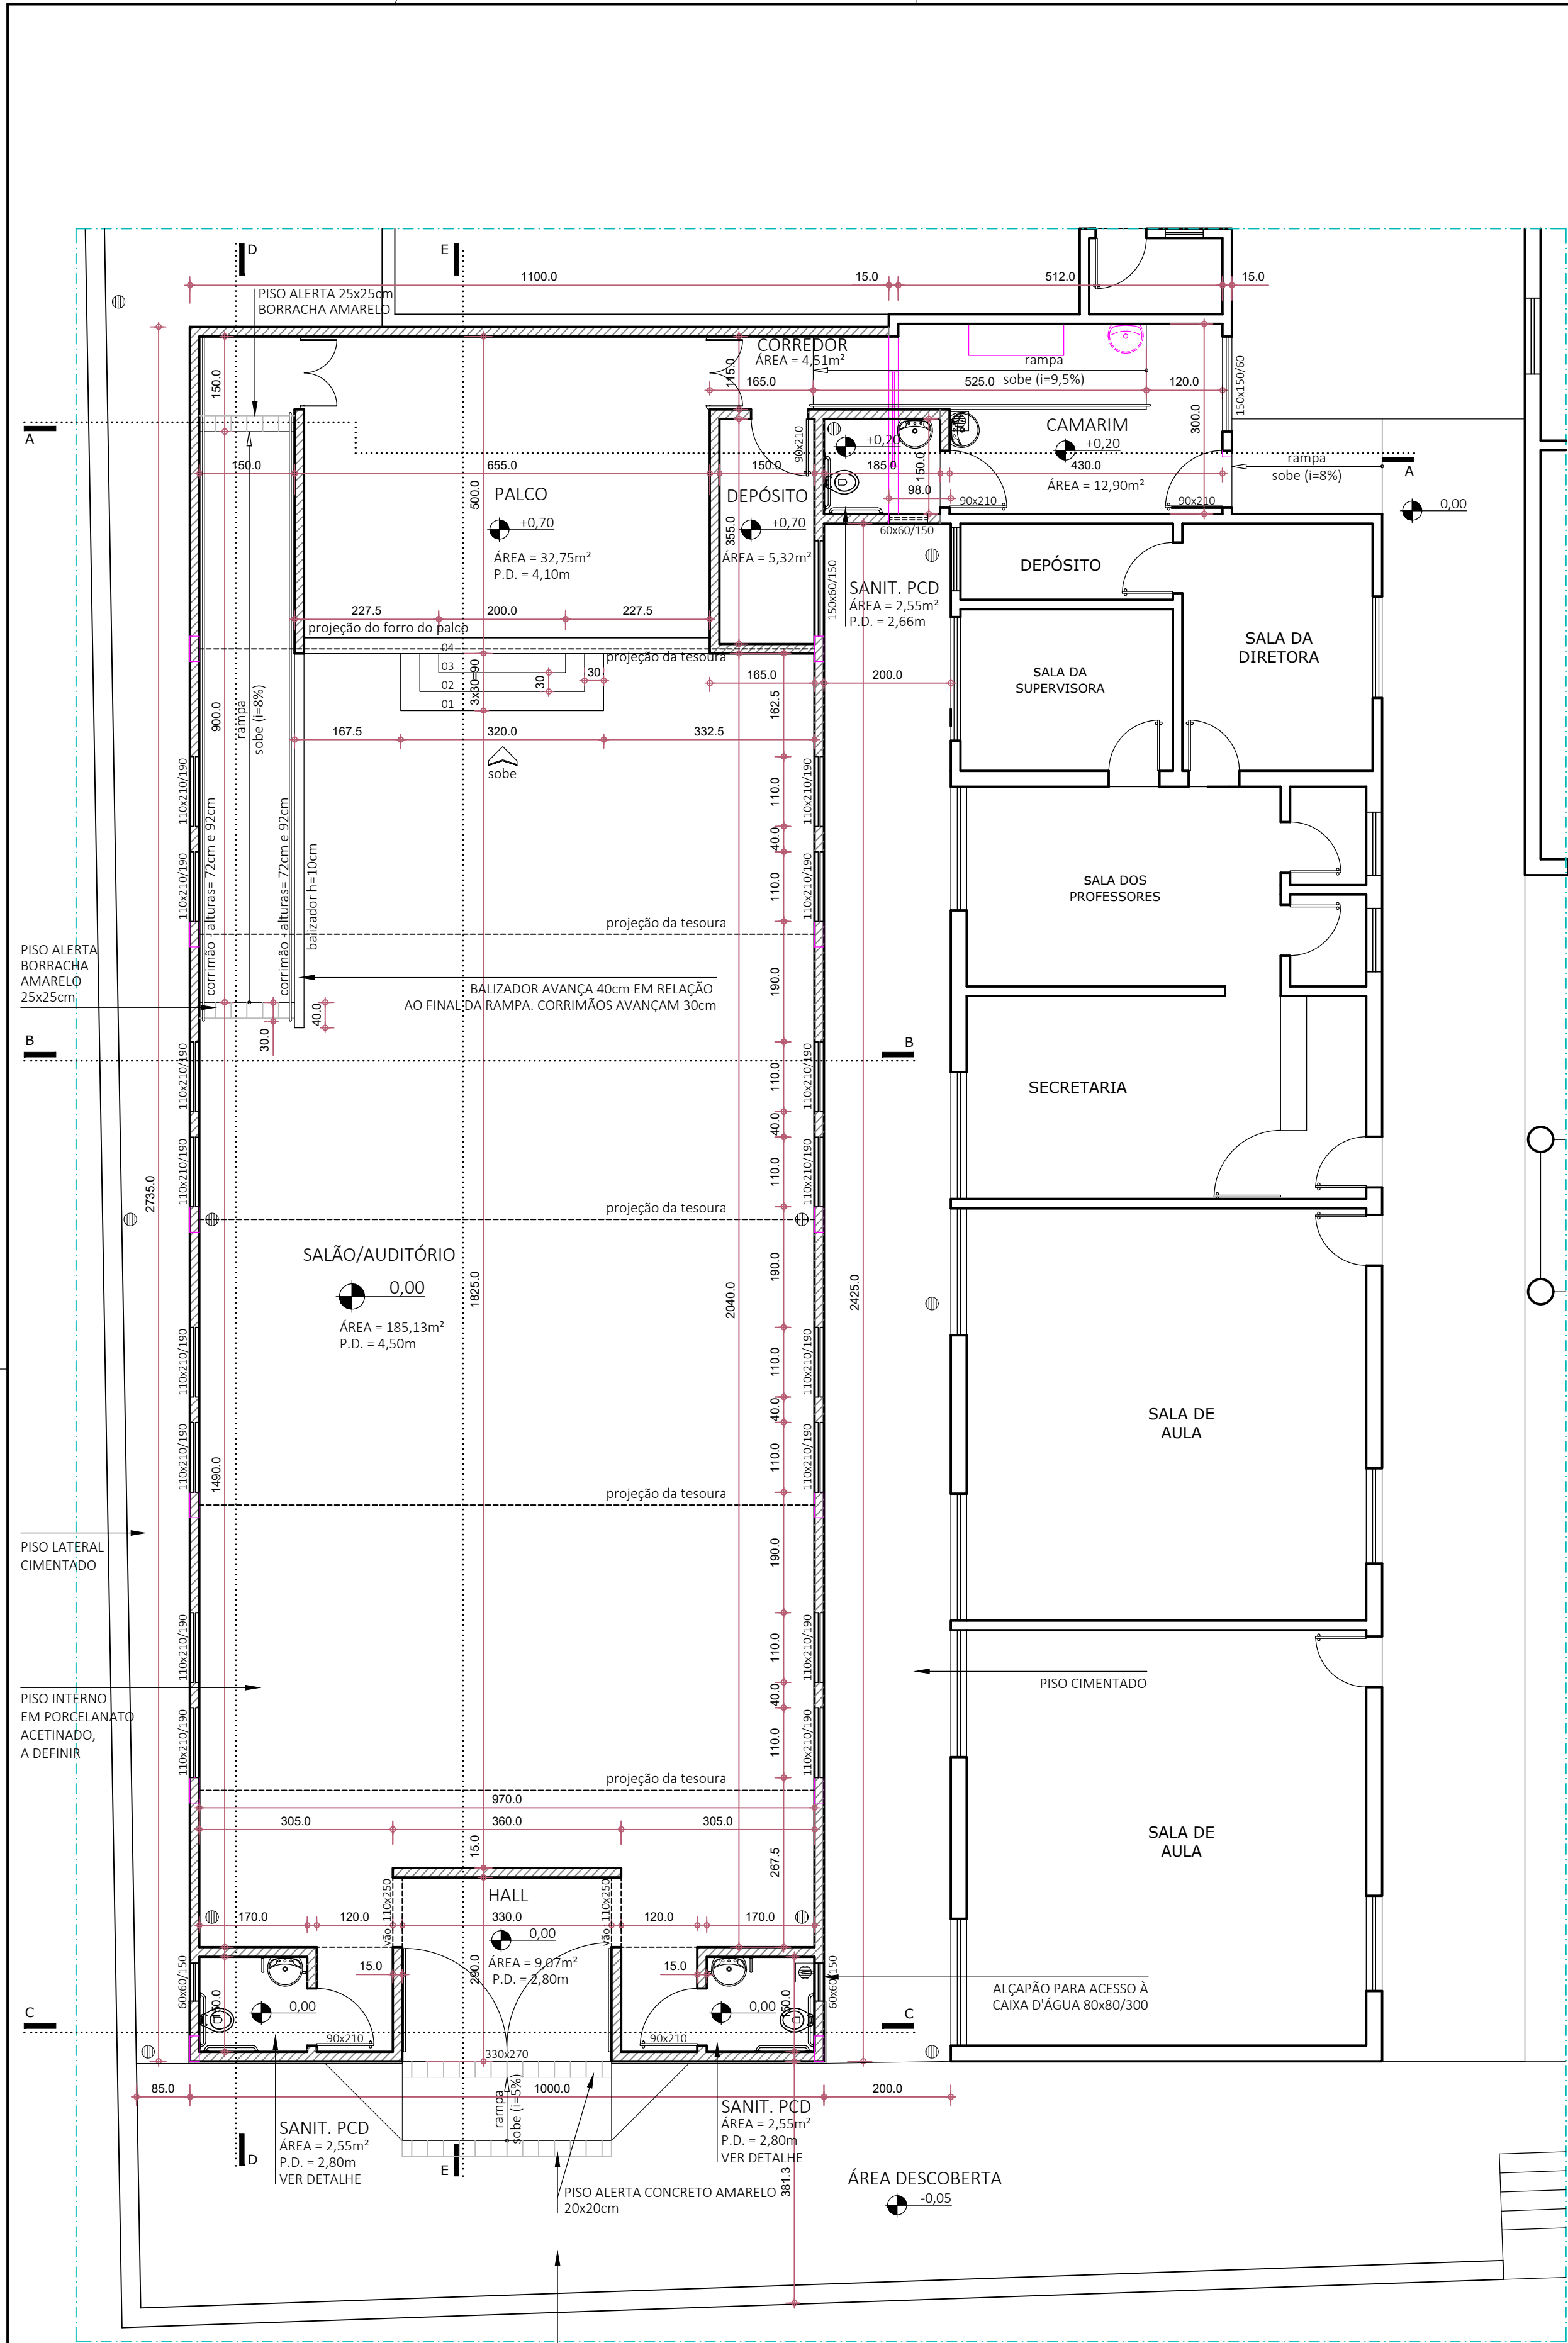


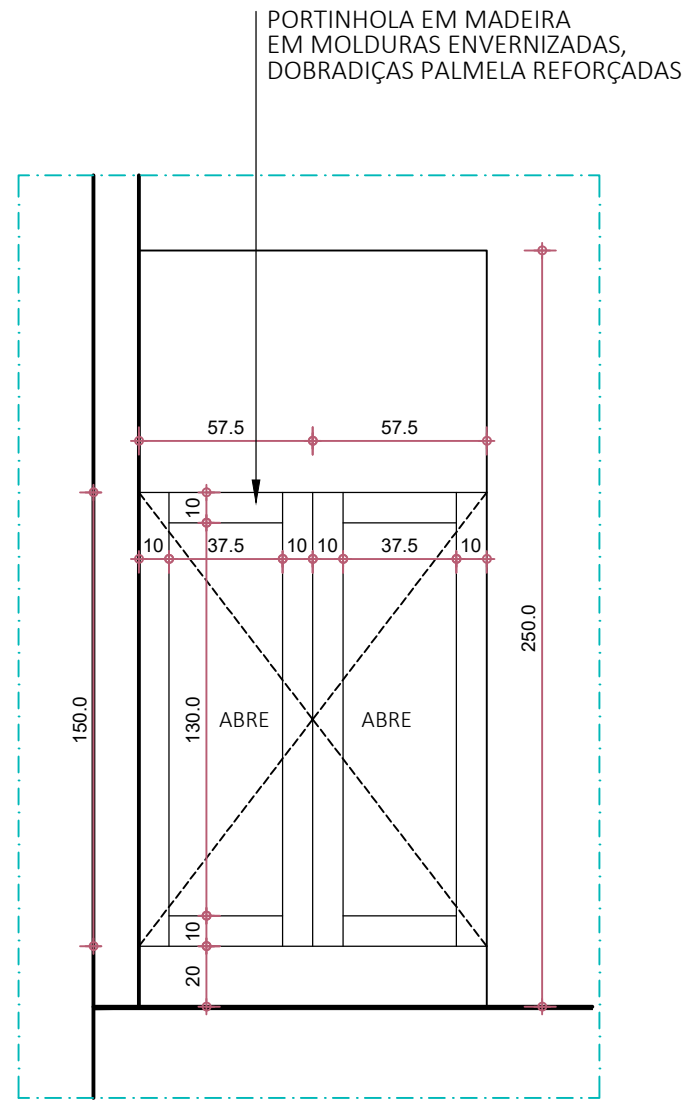


PLANTA DE COBERTURA 1/150

IMPLANTAÇÃO 1/250

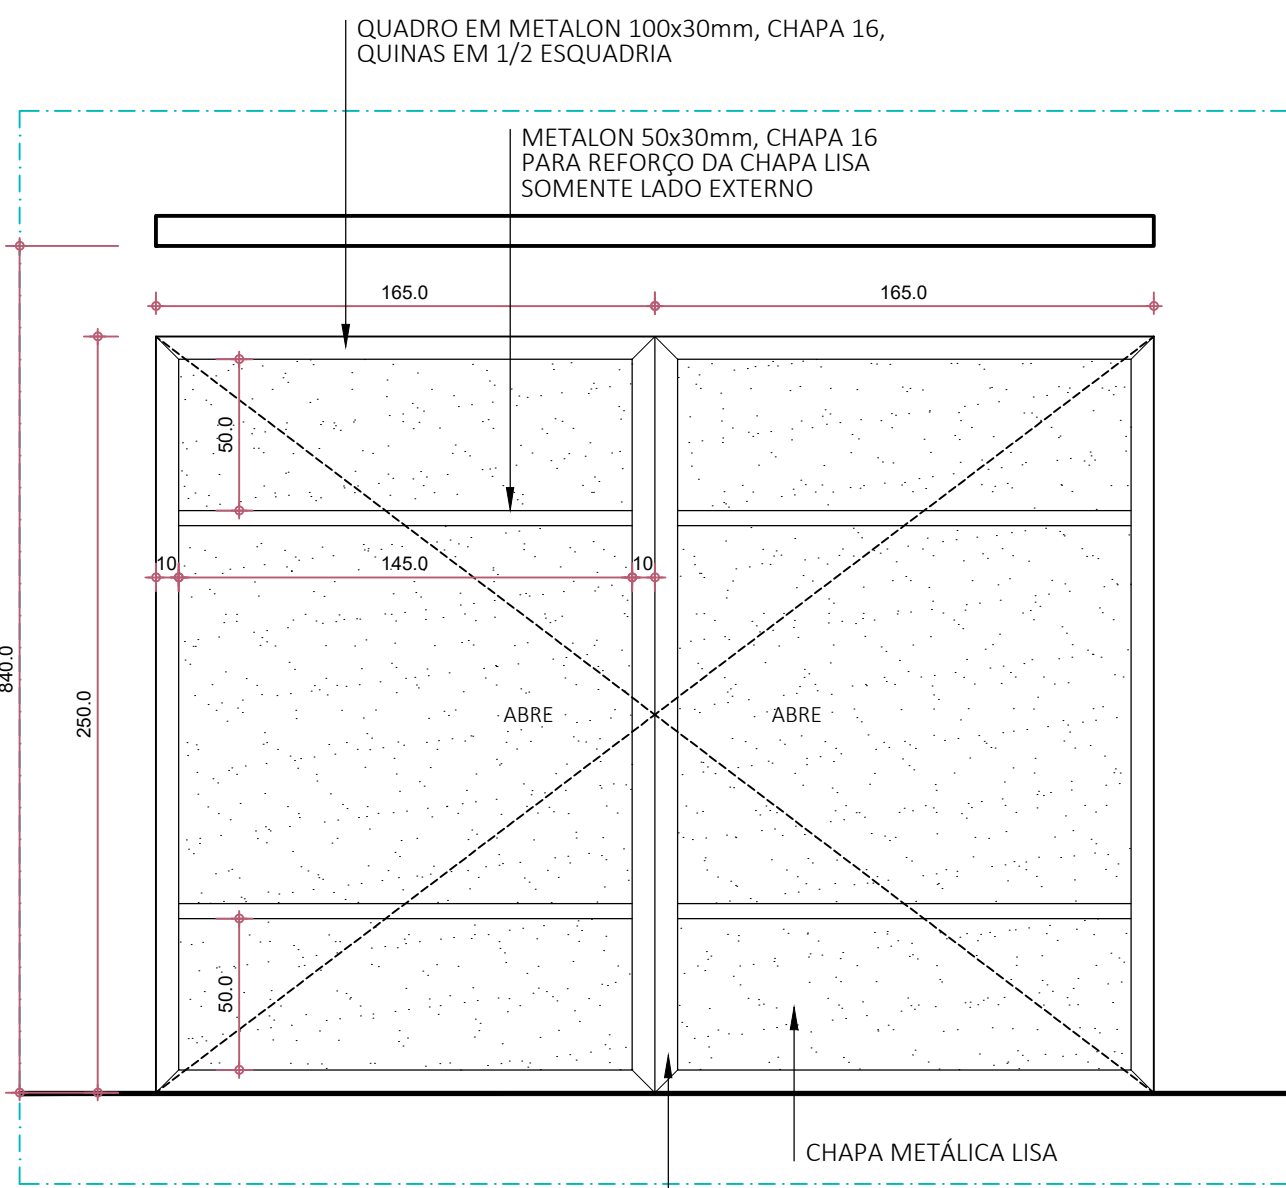

VISTA FRONTAL 1/25
PORTÃO DE ENTRADA

VISTA FRONTAL 1/25
PORTINHOLA DE
ACESSO AO PALCO

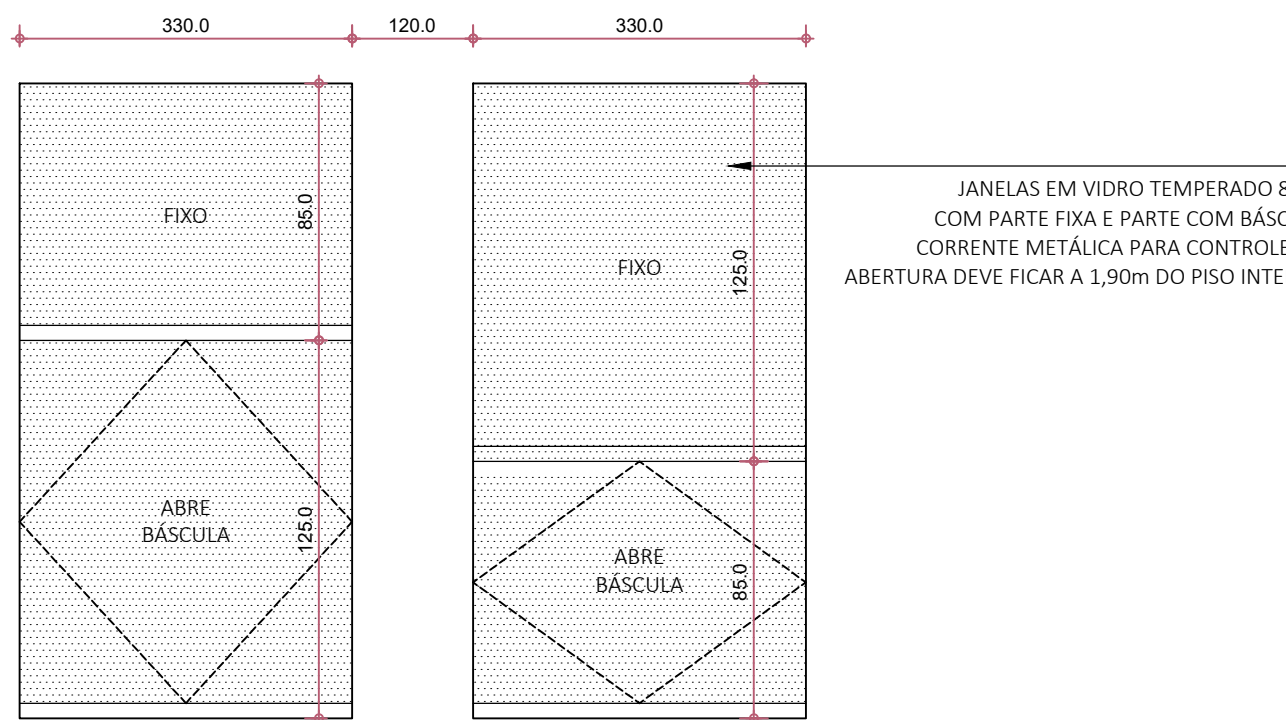

VISTA FRONTAL 1/25
JANELAS DO SALÃO/AUDITÓRIO














PLANTA 1/75

LEGENDA:

EXISTENTE
A DEMOLIR
A CONSTRUIR

TORNEIRA BAIXA (h=30cm) E RALO 150x150mm
ABASTECIMENTO DA REDE DE
DISTRIBUIÇÃO DE ÁGUA POTÁVEL (RUA)
RALO GRELHA 150x150mm


ENDEREÇO:	RUA PRAÇA DO ROSÁRIO,75 INSCRIÇÃO CADASTRAL 01.03.040.0001.001//16574 BAIRRO CENTRO
PROPRIETÁRIO:	PREFEITURA MUNICIPAL DE ELÓI MENDES CNPJ/CPF: 20.347.225/0001-26
MACROÁREA / ZONA:	QUALIFICAÇÃO URBANA - ZEPEC I e II
CATEGORIA DE USO	ESCOLAR
SITUAÇÃO:	DECLARO QUE A APROVAÇÃO DO PROJETO NÃO IMPLICA NO RECONHECIMENTO POR PARTE DA PREFEITURA DO DIREITO DE PROPRIEDADE DO TERRENO.
QUADRO DE ÁREAS:	PROPRIETÁRIO: MUNICÍPIO DE ELÓI MENDES CNPJ: 20.347.225/0001-26
ÁREA DO TERRENO: 2.000,00m² ÁREA CONSTRUÍDA: 881,58m² ÁREA A CONSTRUIR: 276,66m² ÁREA TOTAL: 1.158,24m²	AUTOR DO PROJETO: MARIA ROSSANA PORTO CARNEIRO CAU: A-22.714-5
TAXA DE OCUPAÇÃO (TO): 57,9% TAXA DE PERMEABILIDADE (TP): - COEFICIENTE DE APROVEITAMENTO (CA): 0,58	RESPONSÁVEL TÉCNICO: BRUNO AMBRÓSIO COELHO CREA: 325.624 - MG
APROVAÇÕES:	
DATA:	IDENTIFICAÇÃO DA OBRA: AUDITÓRIO PRE-ESCOLAR MUNICIPAL CIRANDINHA
ABRIL/2026	CONTEÚDO: PLANTA - COBERTURA - IMPLANTAÇÃO - DETALHES
	ESCALAS: INDICADAS
	PRANCHA: 01/02

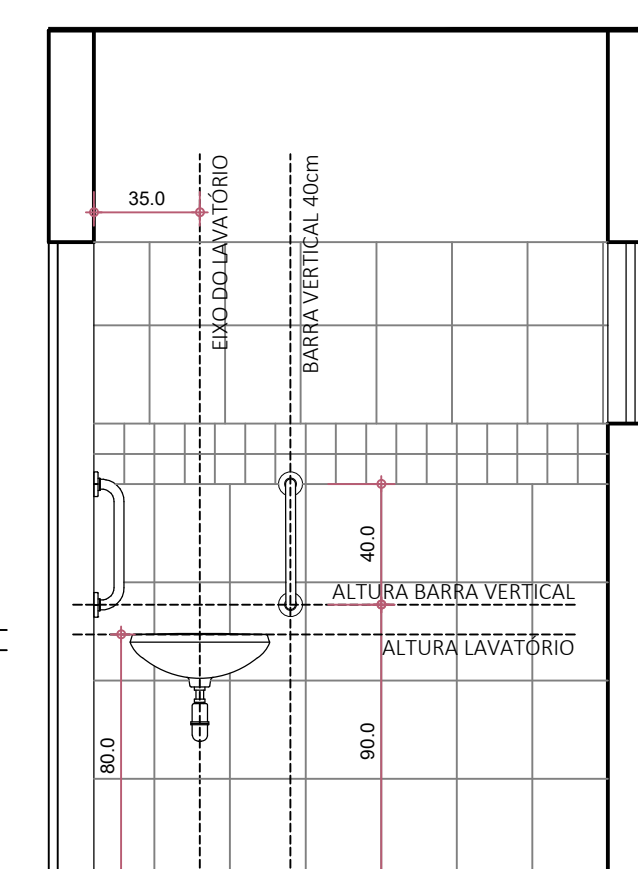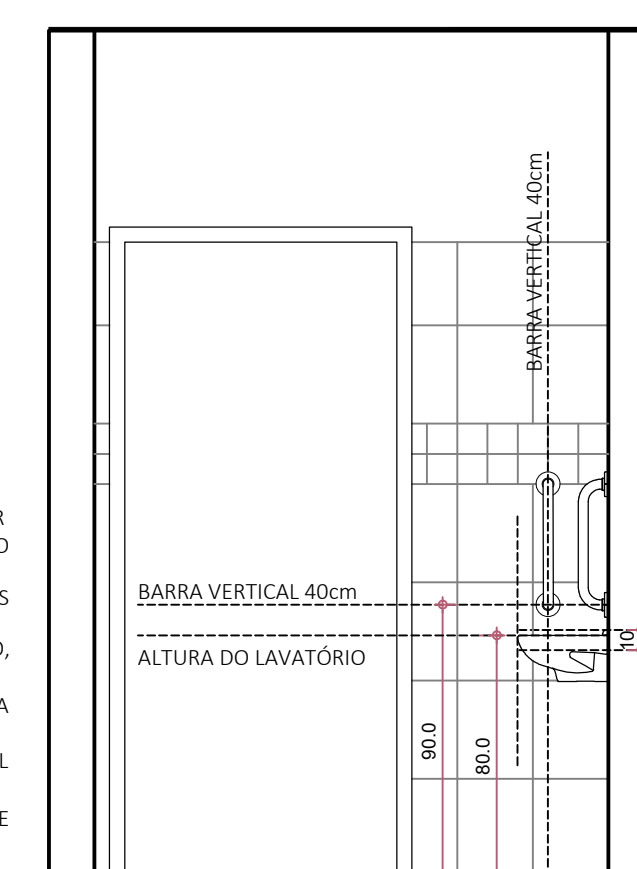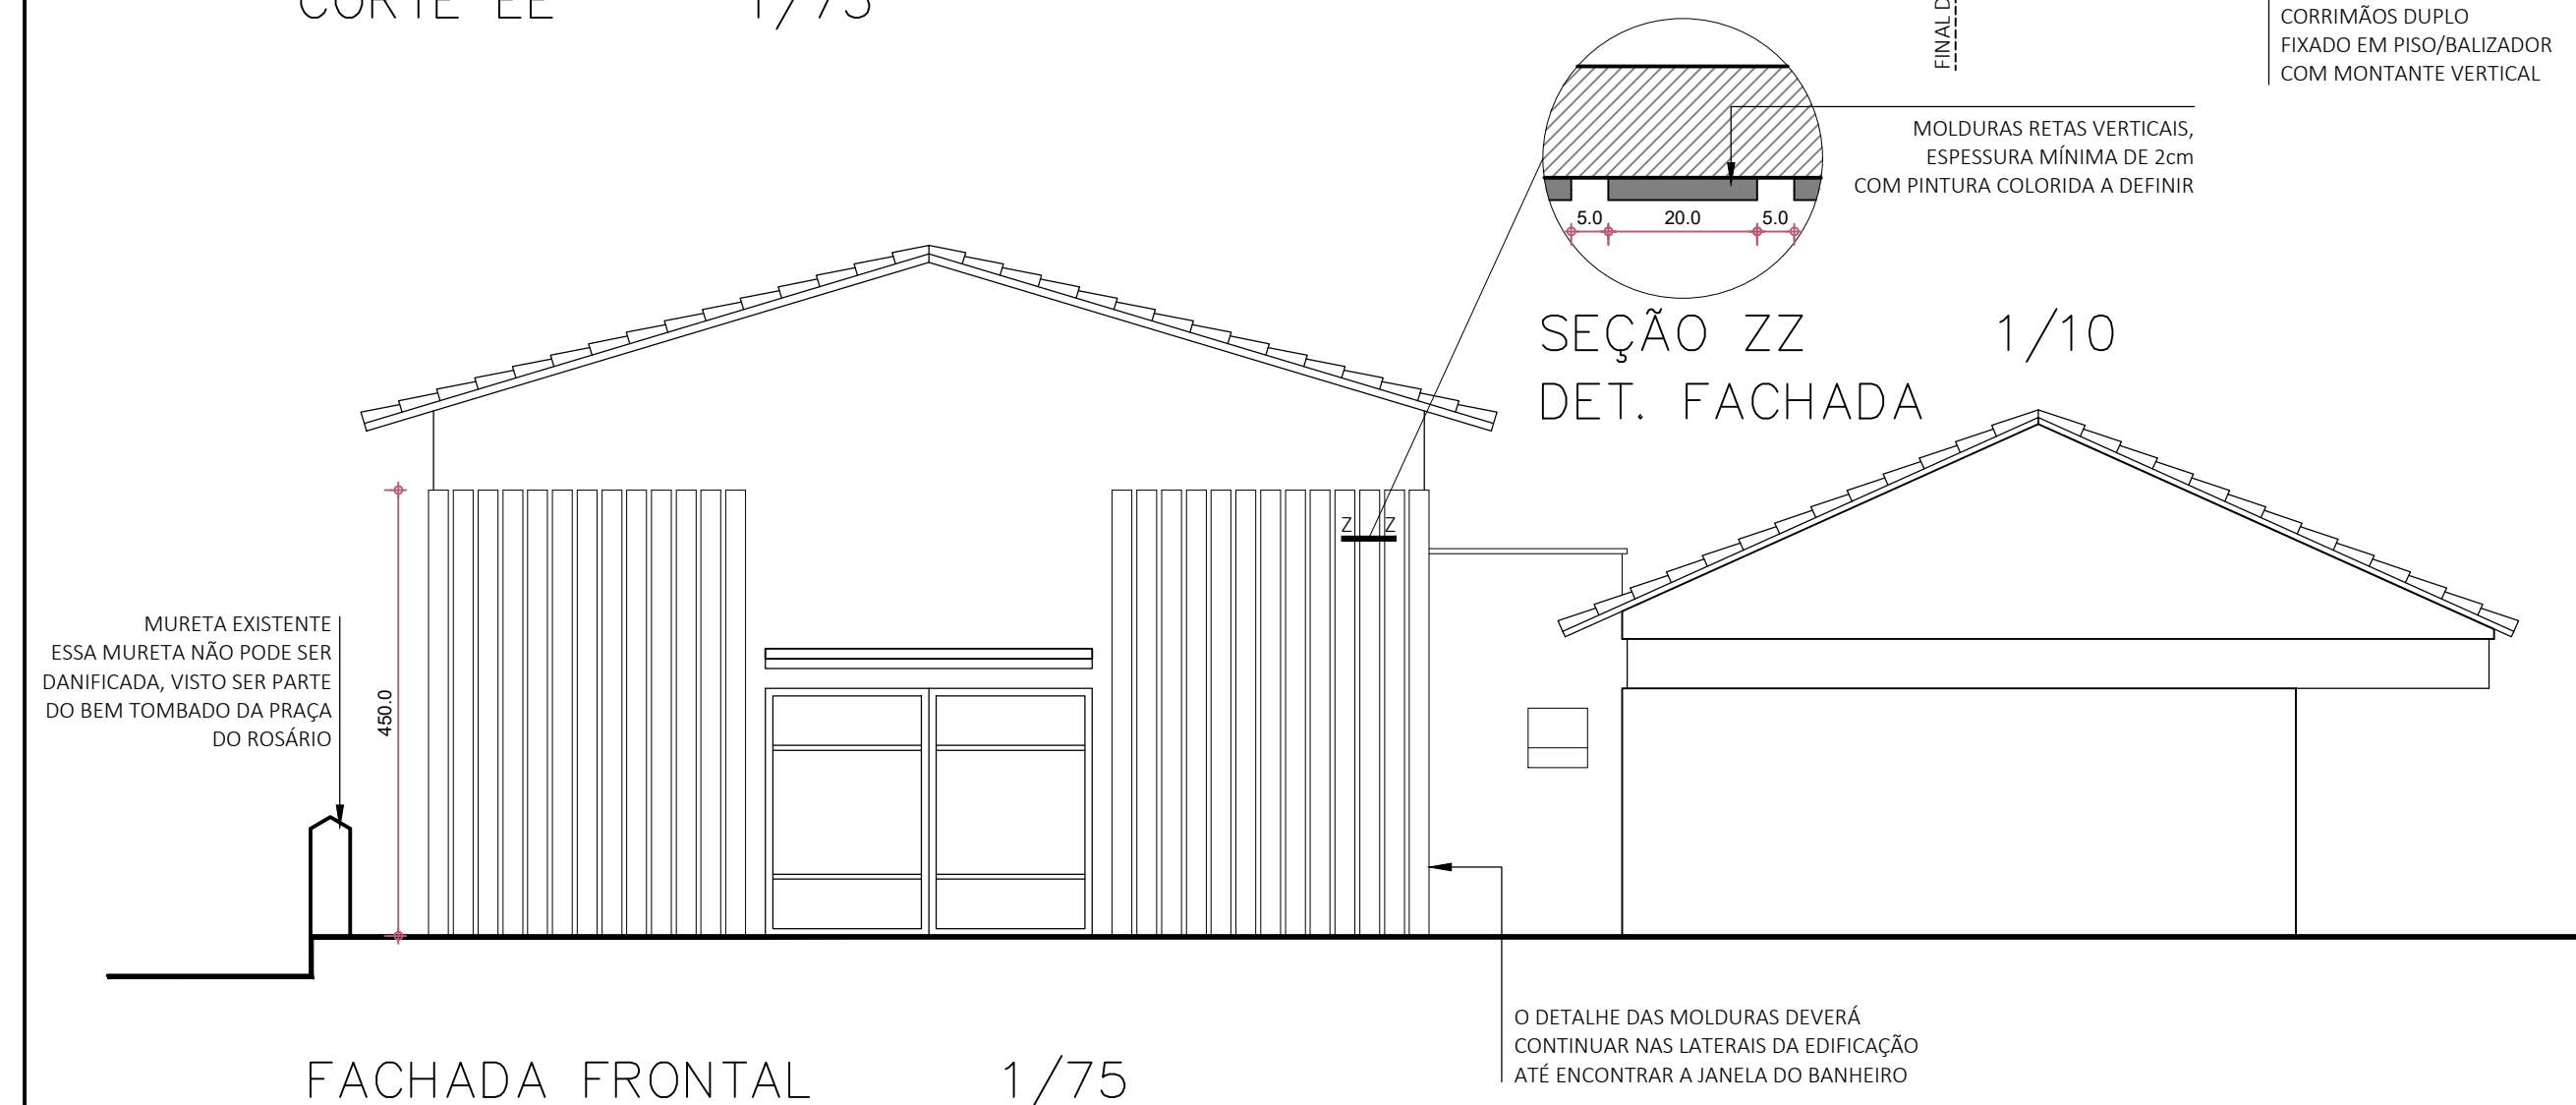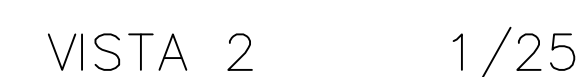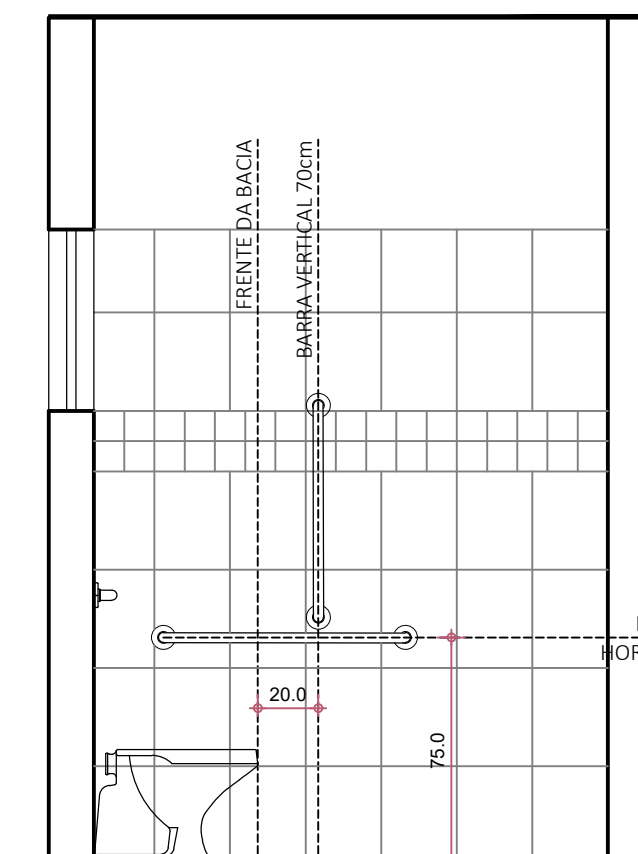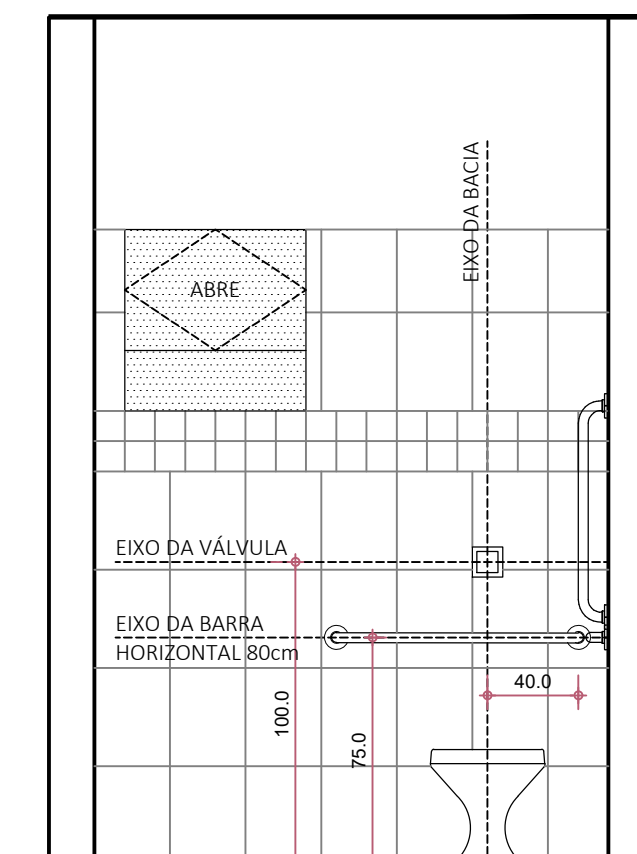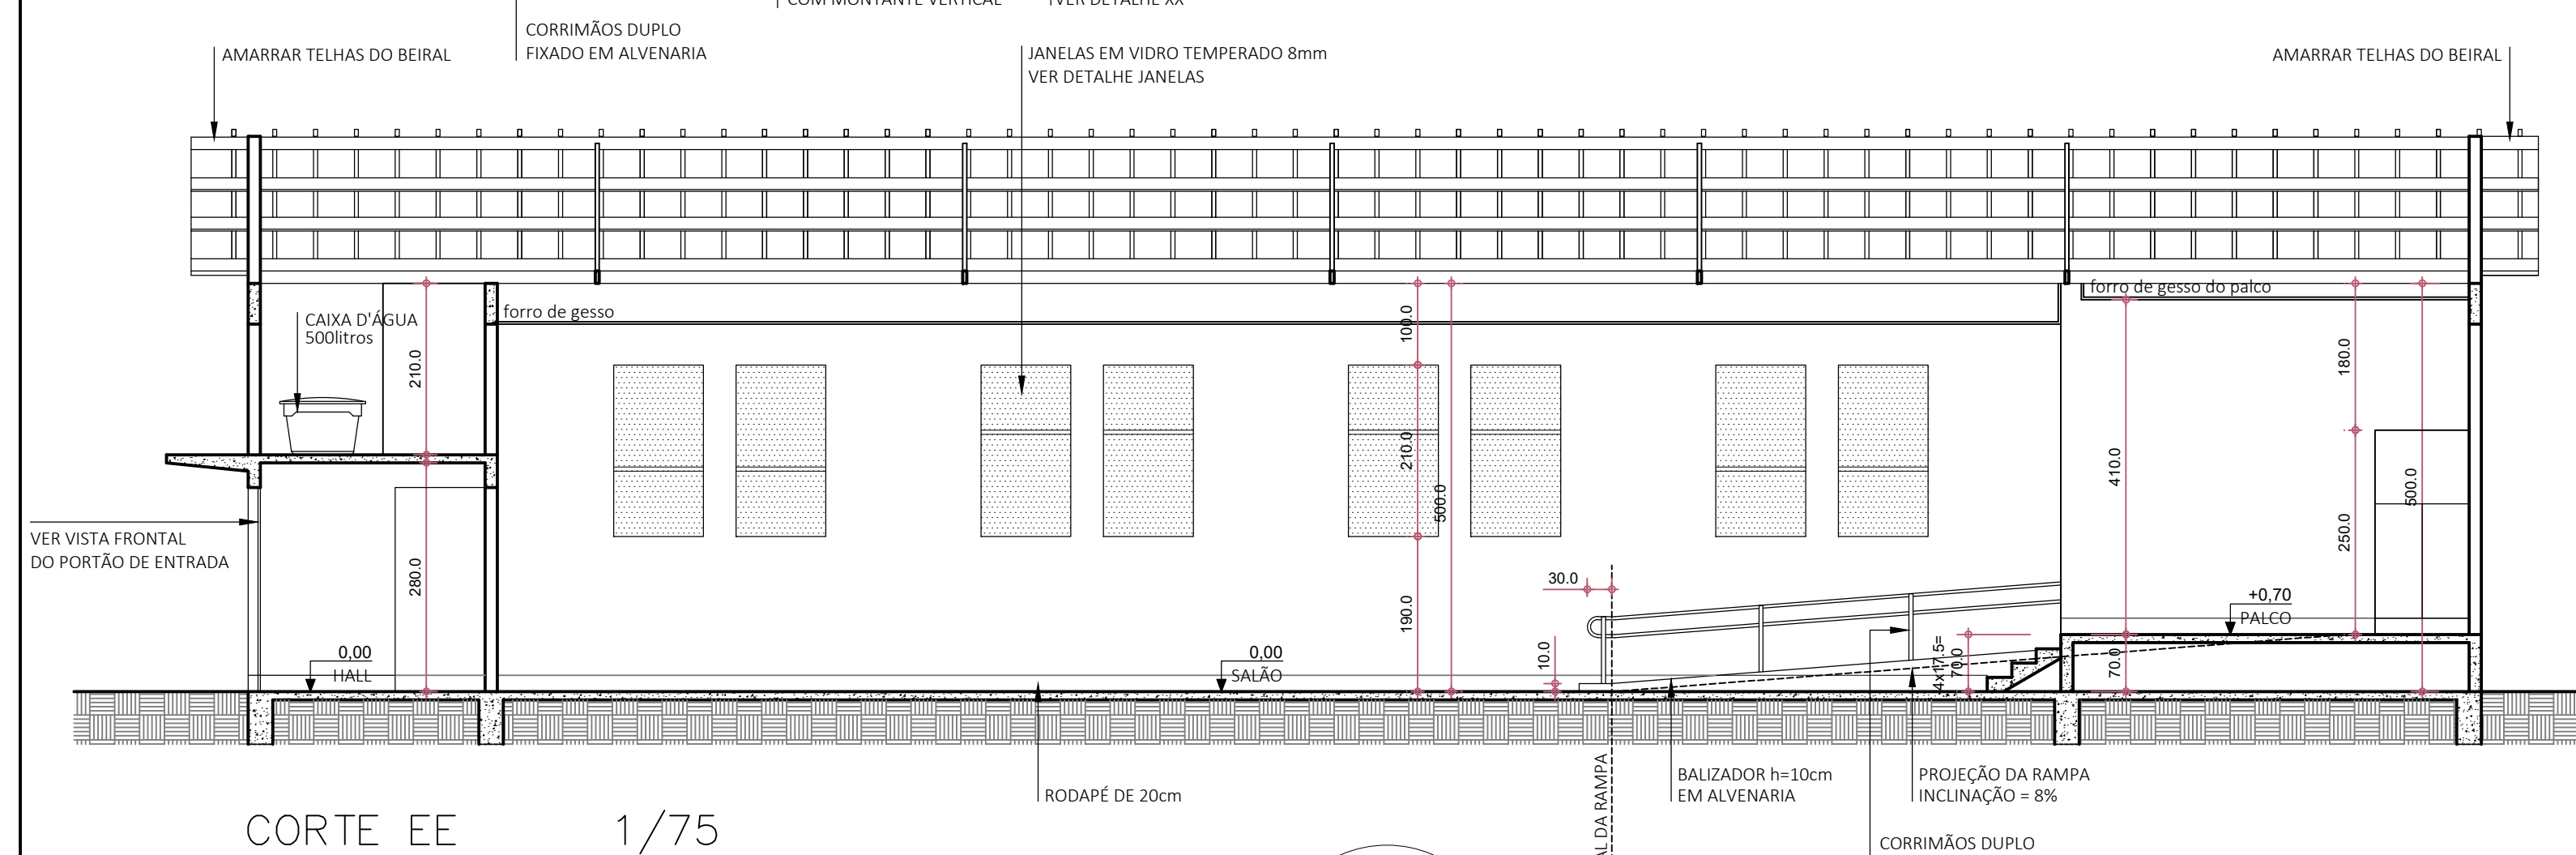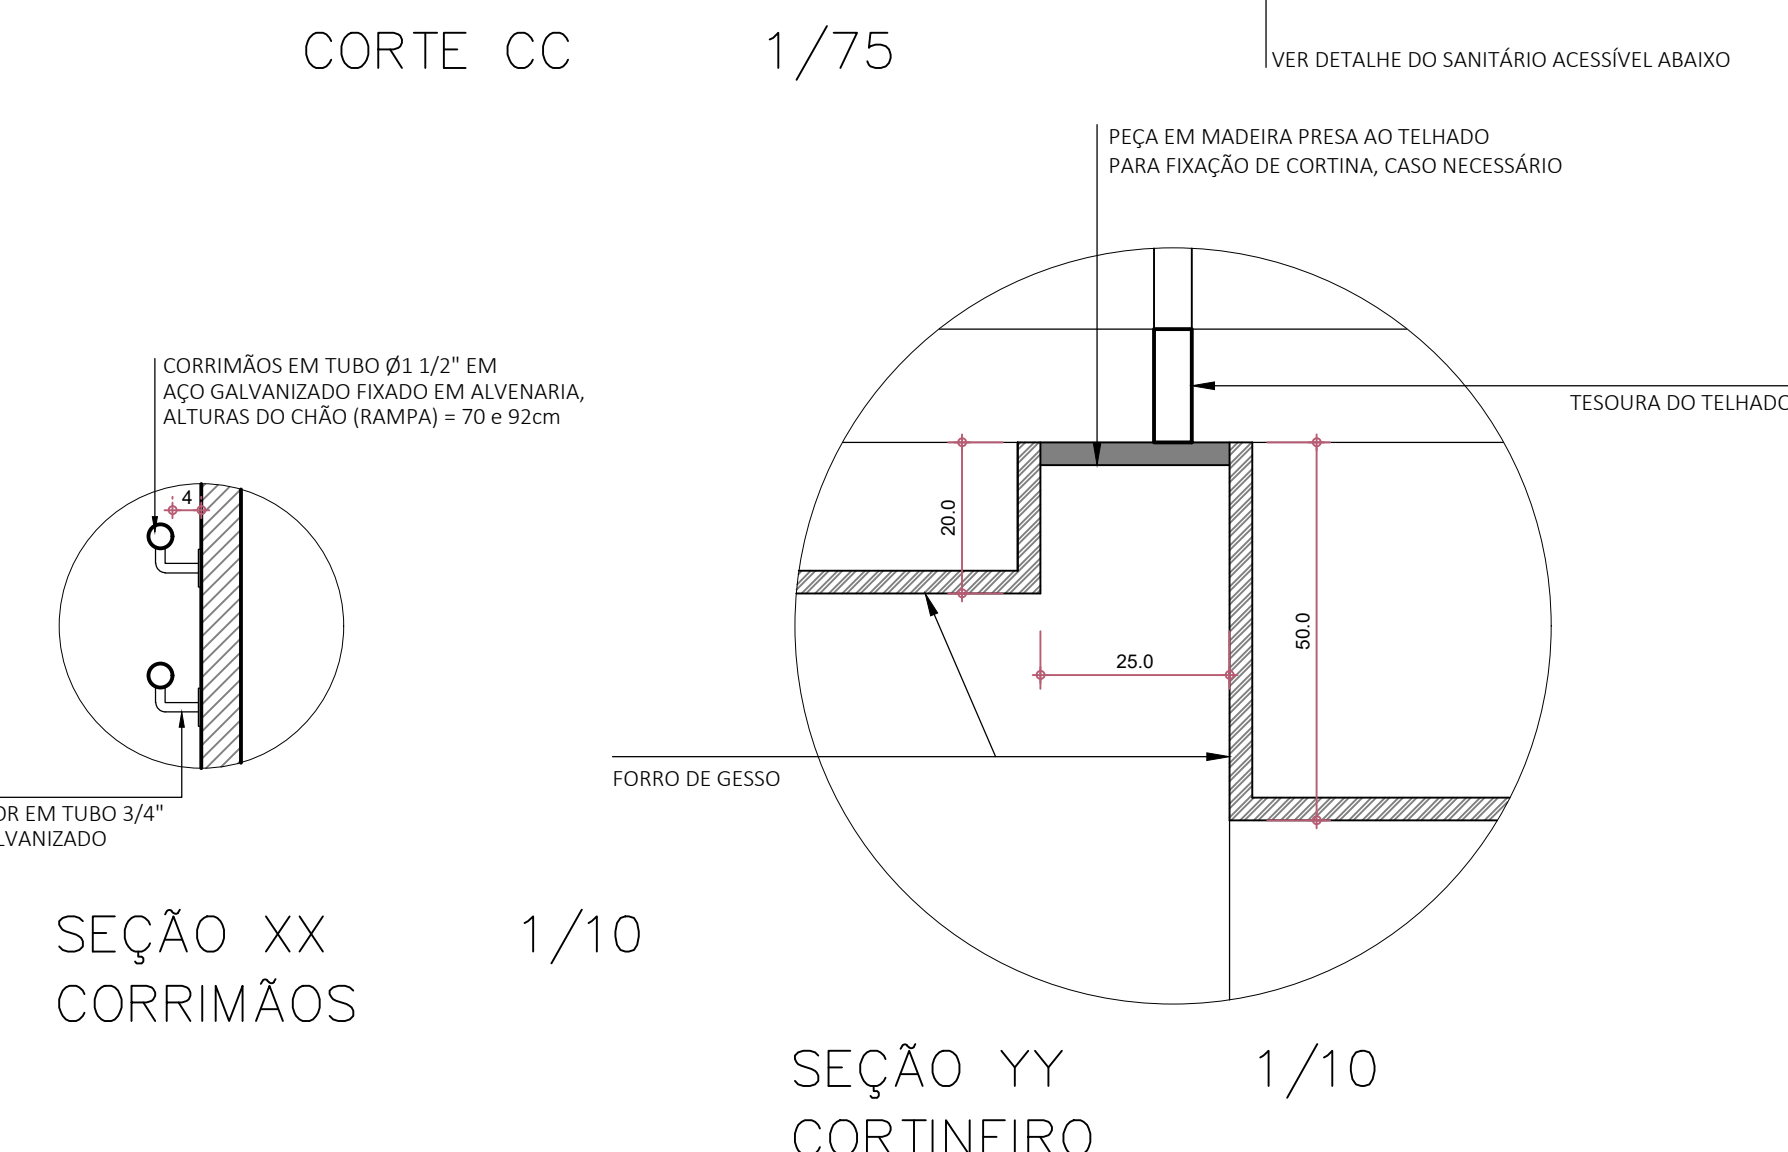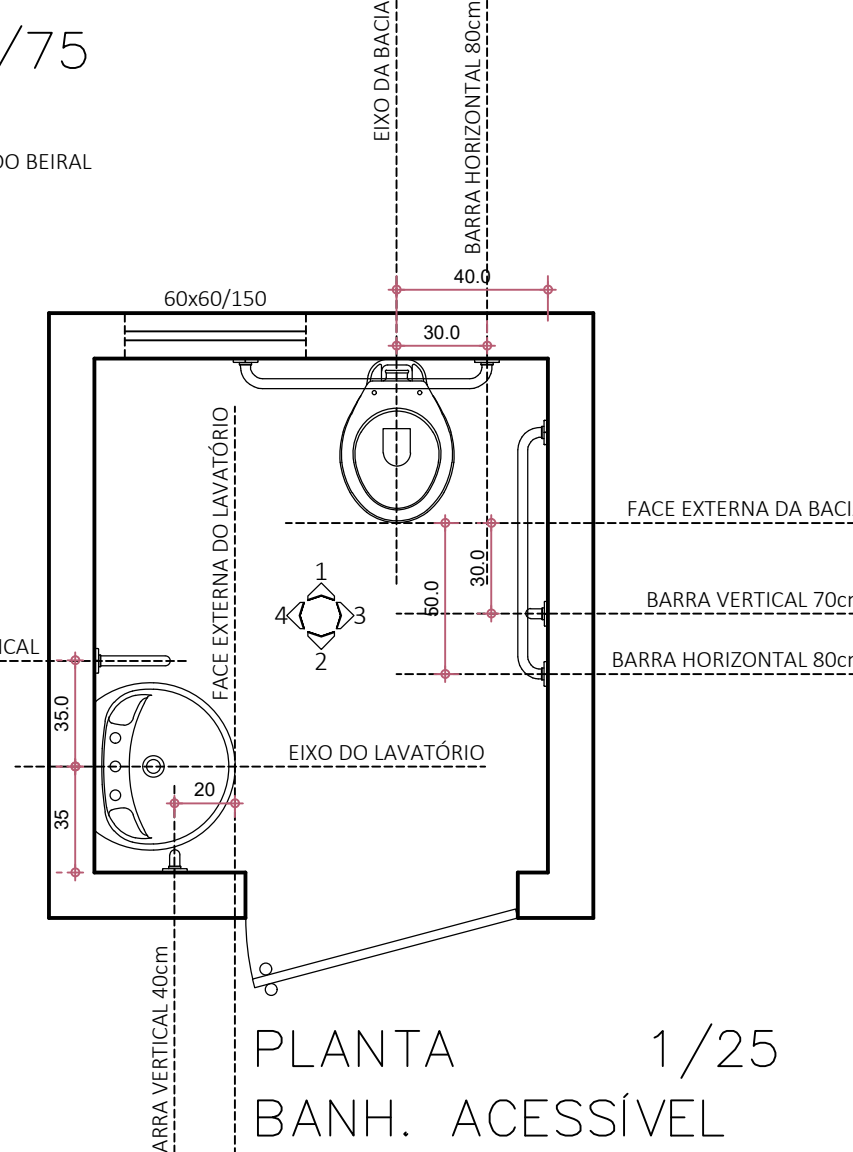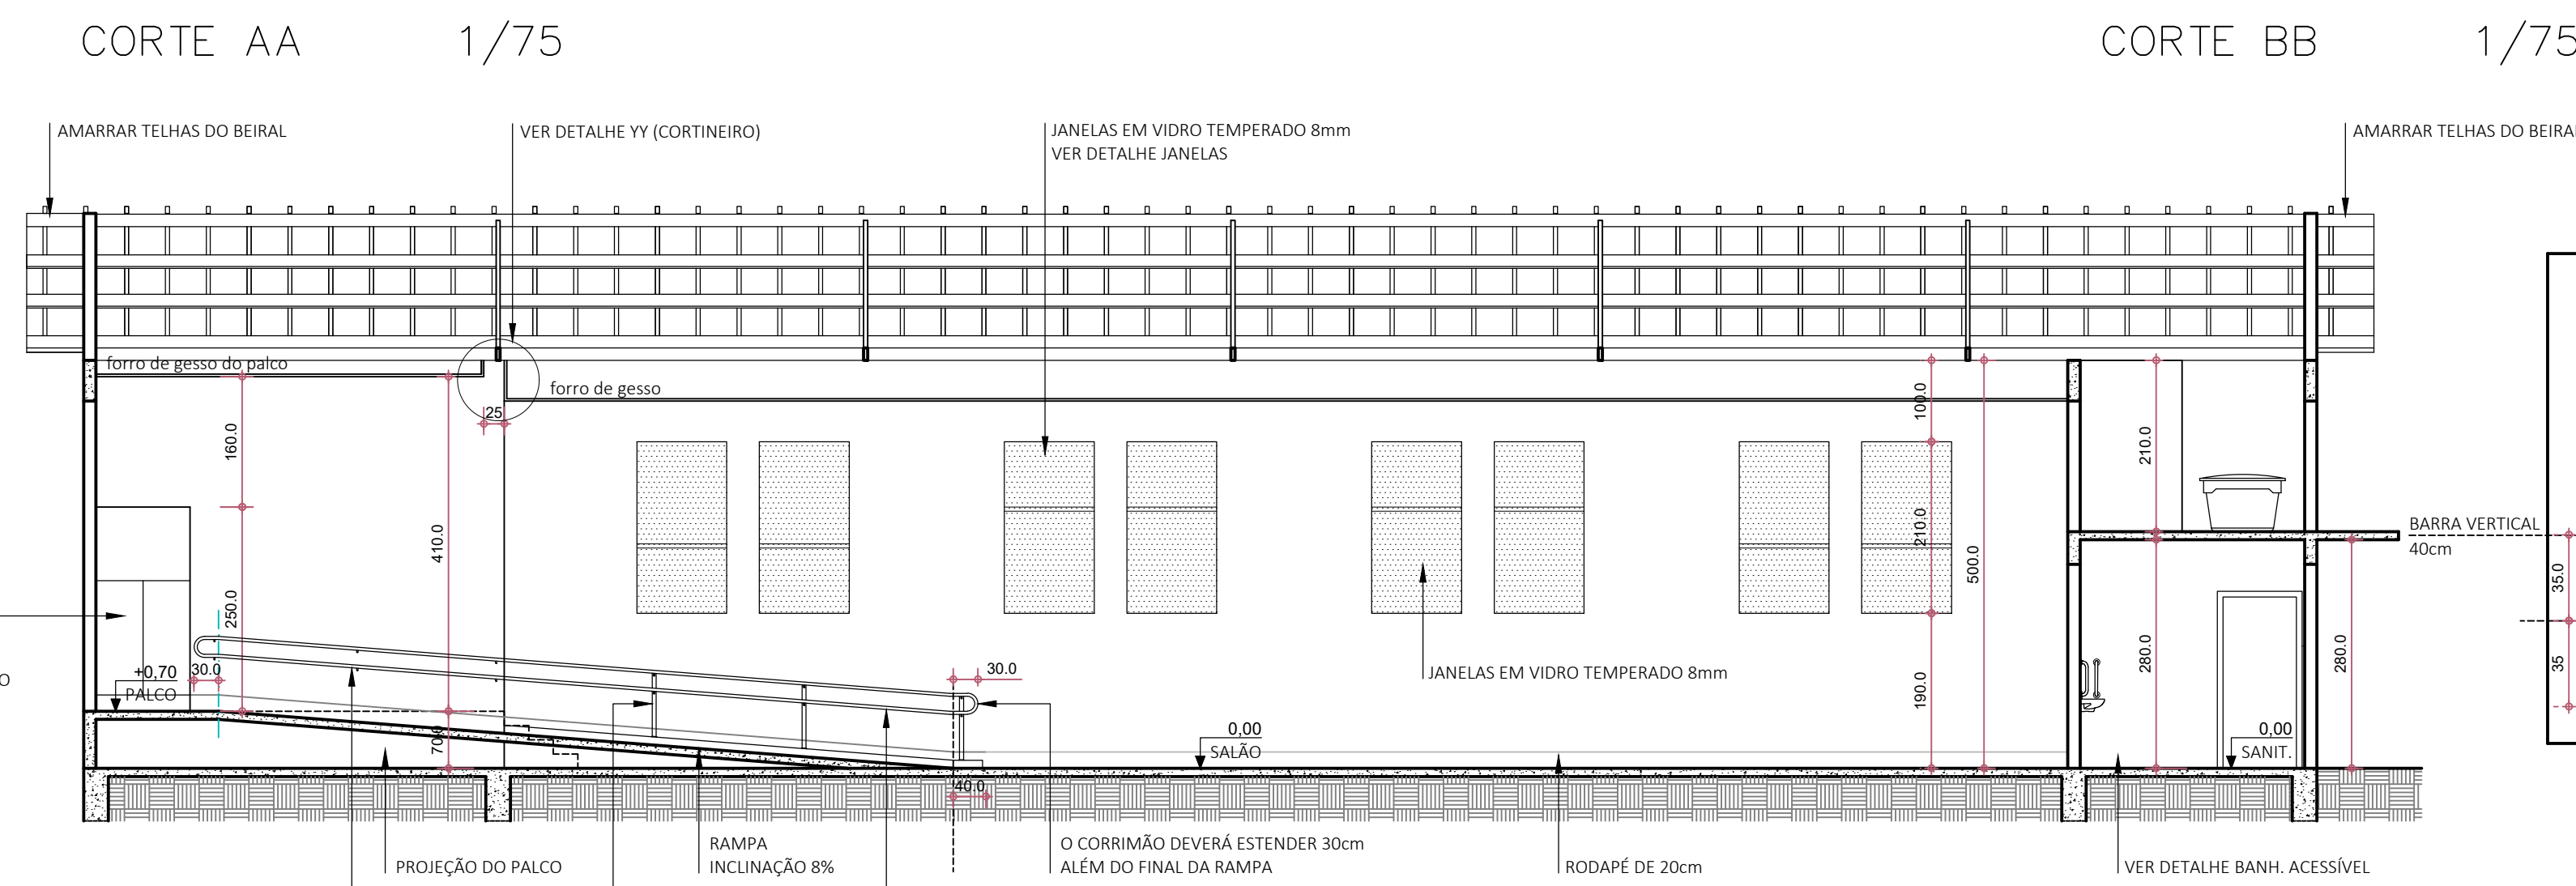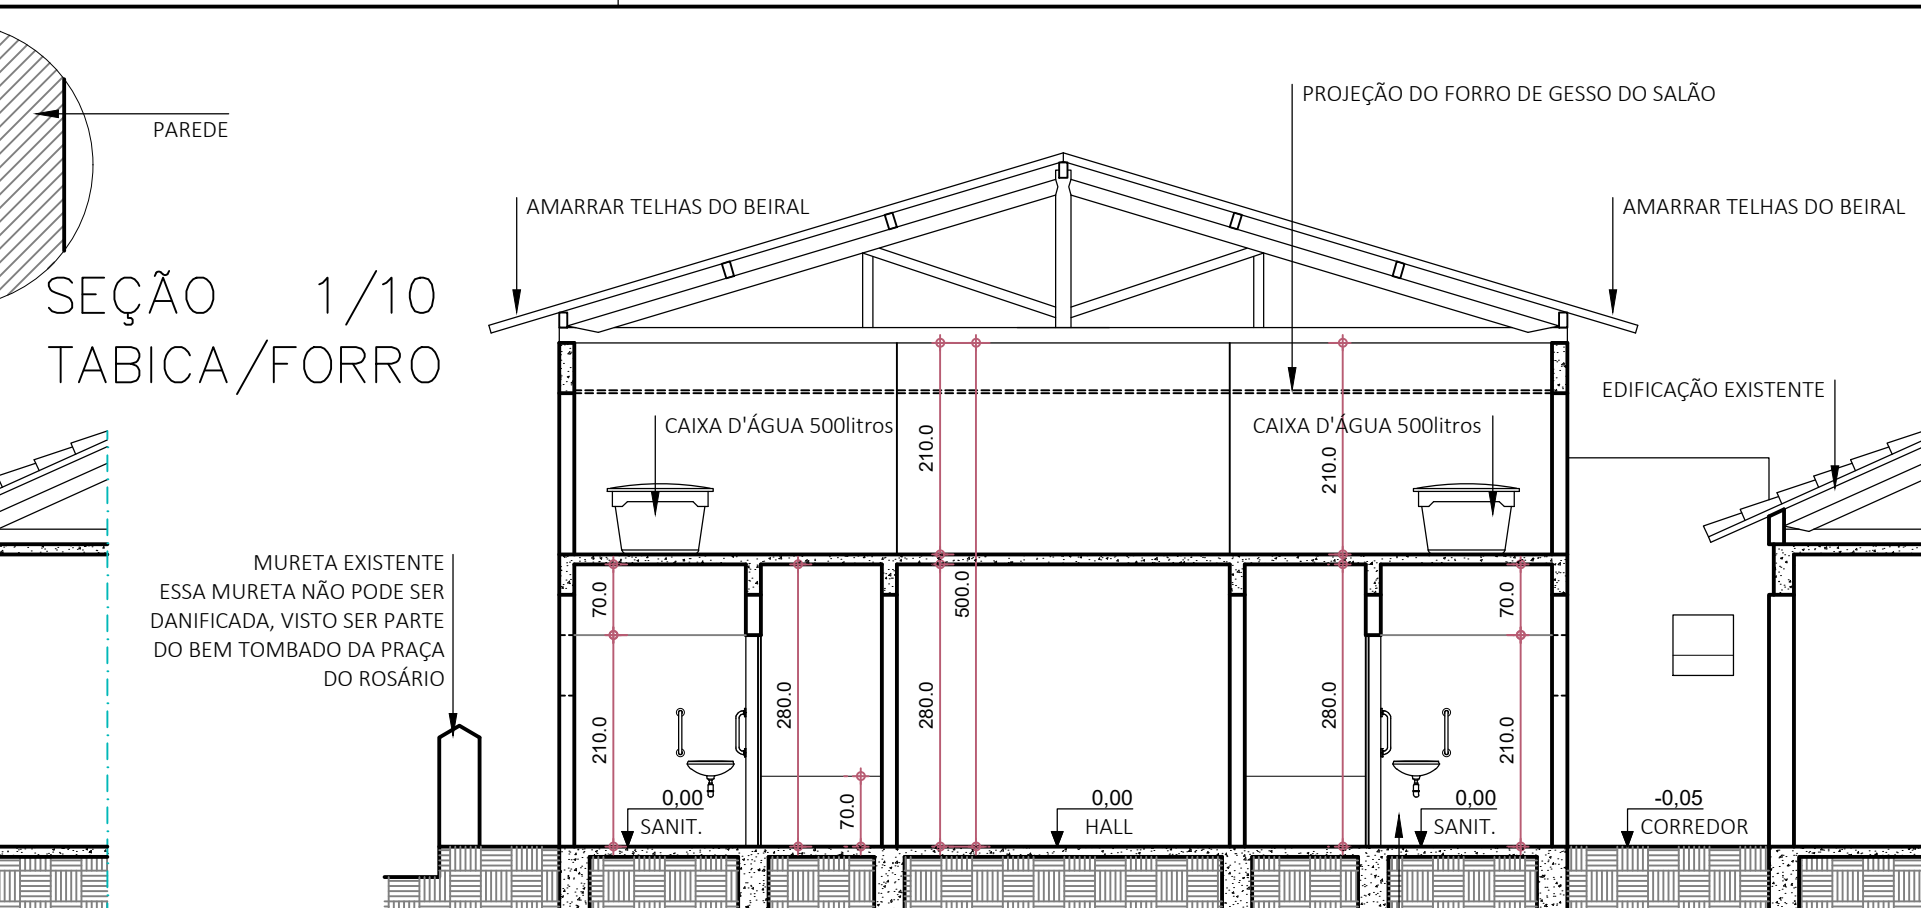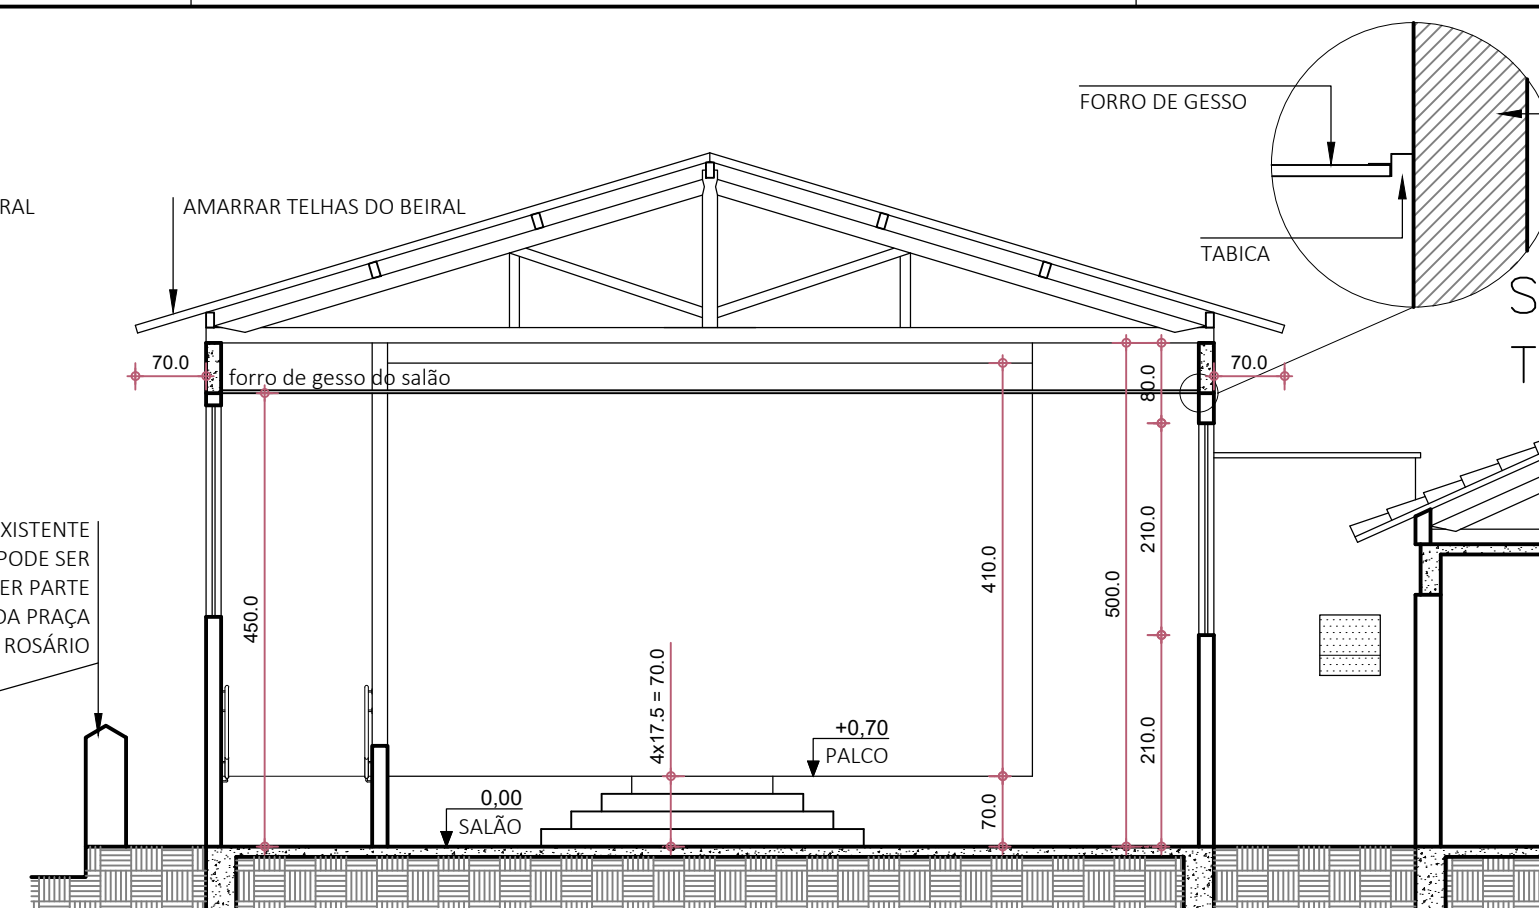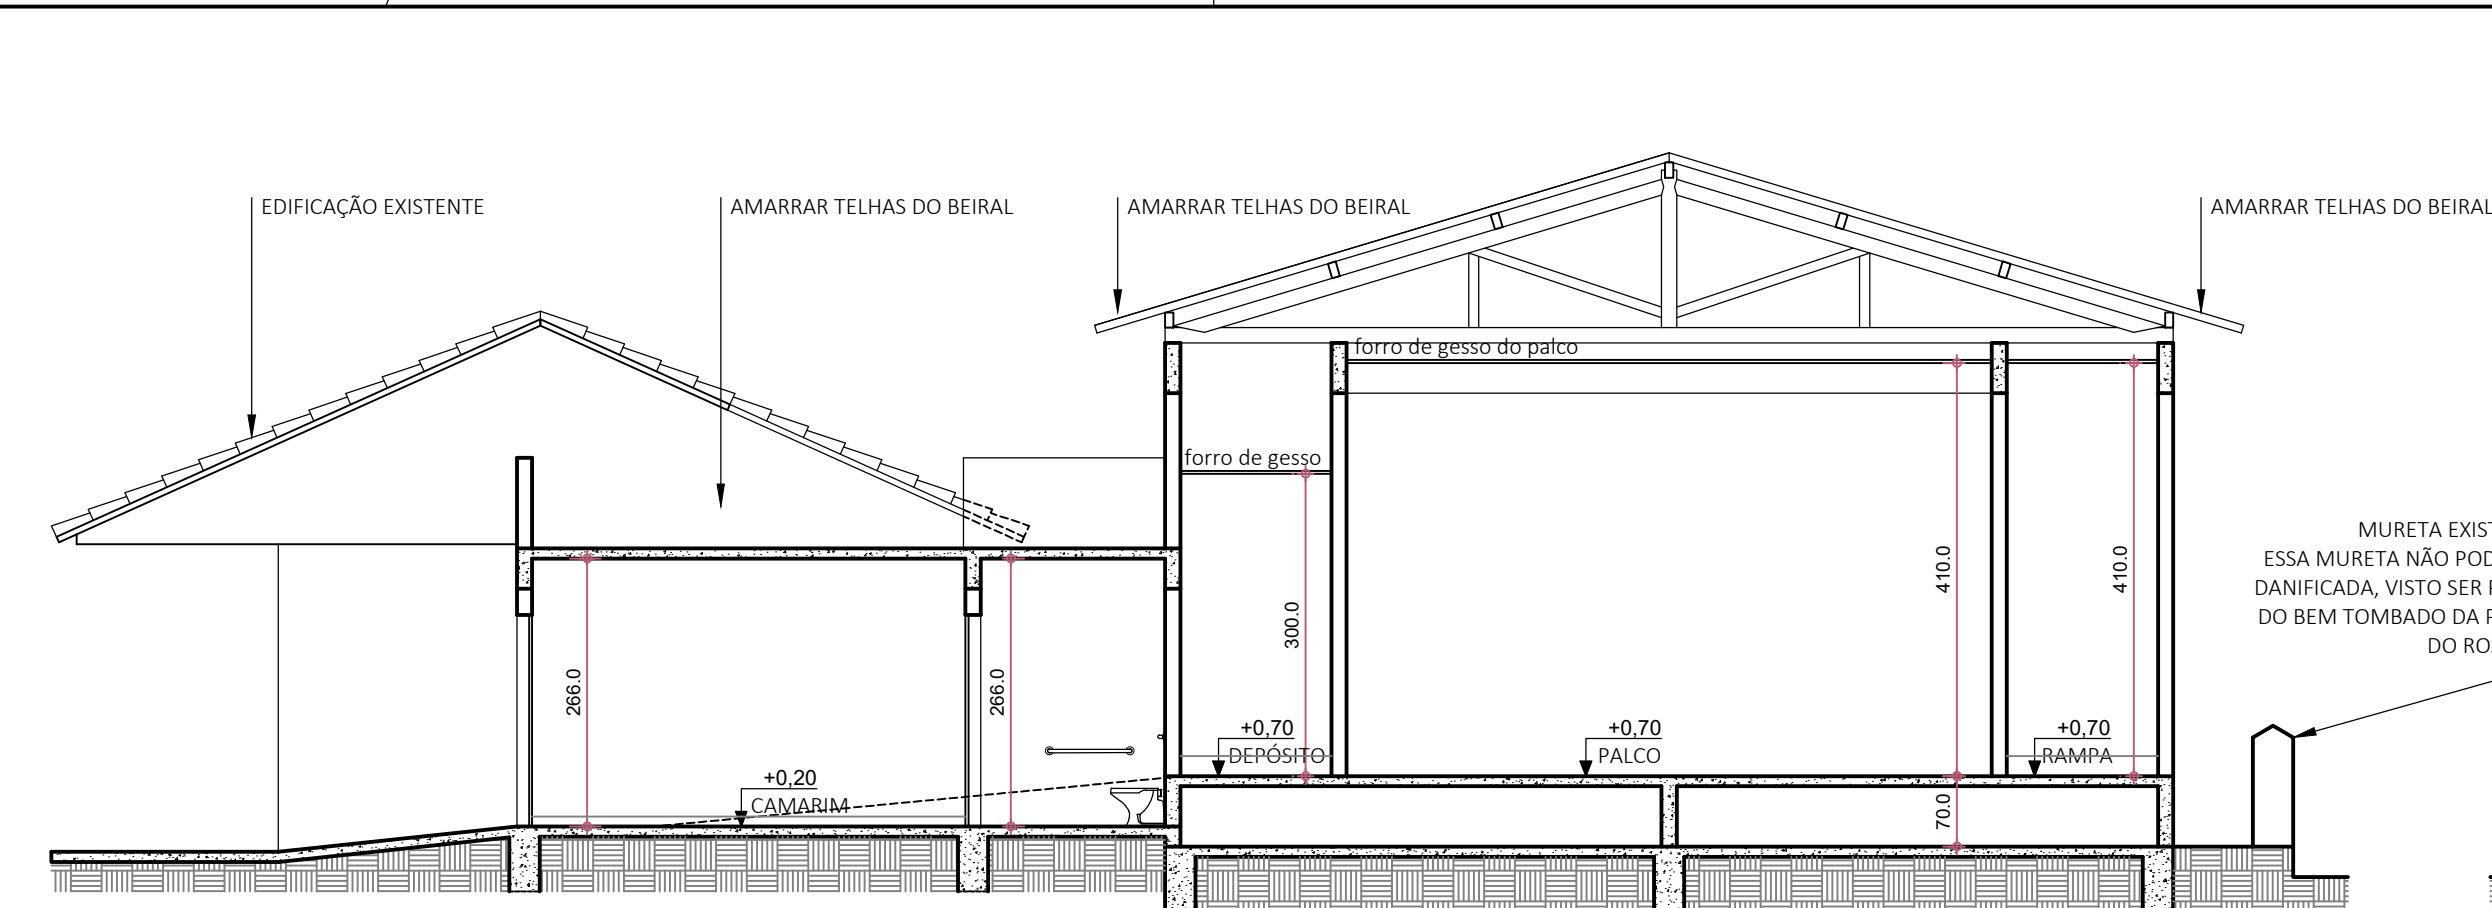


- ESPECIFICAÇÕES DOS BANHEIROS ACESSÍVEIS:

- PISO PORCELANATO ACETINADO, A DEFINIR
- PAREDES EM REVESTIMENTO CERÂMICO LISO BRANCO
- PASTILHAS 55x5cm ou 10x10cm NAS CORES AZUL E AMARELO, A DEFINIR
- BARRAS DE APOIO RETAS EM INOX POLIDO, Ø1 ½"
- LAVATÓRIO PEQUENO EM LOUÇA BRANCA SEM COLUNA
- BACIA SANITÁRIA CONVENCIONAL ACESSÍVEL, EM LOUÇA BRANCA
- JANELA EM VIDRO TEMPERADO, PARTE FIXA E PARTE EM BÂSCULA


ENDEREÇO: PRAÇA DO ROSÁRIO, 75			
RUA			
INSCRIÇÃO CADASTRAL		01.03.040.0001.001//16574	
BAIRRO		CENTRO	
PROPRIETÁRIO: PREFEITURA MUNICIPAL DE ELÓI MENDES		CNPJ/CPF: 20.347.225/0001-26	
MACROÁREA / ZONA: QUALIFICAÇÃO URBANA - ZEPEC I e II			
CATEGORIA DE USO ESCOLAR			
SITUAÇÃO:		DECLARO QUE A APROVAÇÃO DO PROJETO NÃO IMPLICA NO RECONHECIMENTO POR PARTE DA PREFEITURA DO DIREITO DE PROPRIEDADE DO TERRENO.	
QUADRO DE ÁREAS:		PROPRIETÁRIO: MUNICÍPIO DE ELÓI MENDES CNPJ: 20.347.225/0001-26	
ÁREA DO TERRENO: 2.000,00m²		AUTOR DO PROJETO:	
ÁREA CONSTRUÍDA: 881,58m²		MARIA ROSSANA PORTO CARNEIRO	
ÁREA A CONSTRUIR: 276,66m²		CAU: A-22.714-5	
ÁREA TOTAL: 1.158,24m²		RESPONSÁVEL TÉCNICO:	
TAXA DE OCUPAÇÃO (TO): 57,9%		BRUNO AMBRÓSIO COELHO	
TAXA DE PERMEABILIDADE (TP): -		CREA: 325.624 - MG	
COEFICIENTE DE APROVEITAMENTO (CA): 0,58			
APROVAÇÕES:			
DATA:	IDENTIFICAÇÃO DA OBRA:	AUDITÓRIO	PRANCHA:
ABRIL/2026	CORTE - FACHADA - DETALHES	PRE-ESCOLAR MUNICIPAL CIRANDINHA	02/02
	CONTEÚDO:		
	ESCALAS:	INDICADAS	

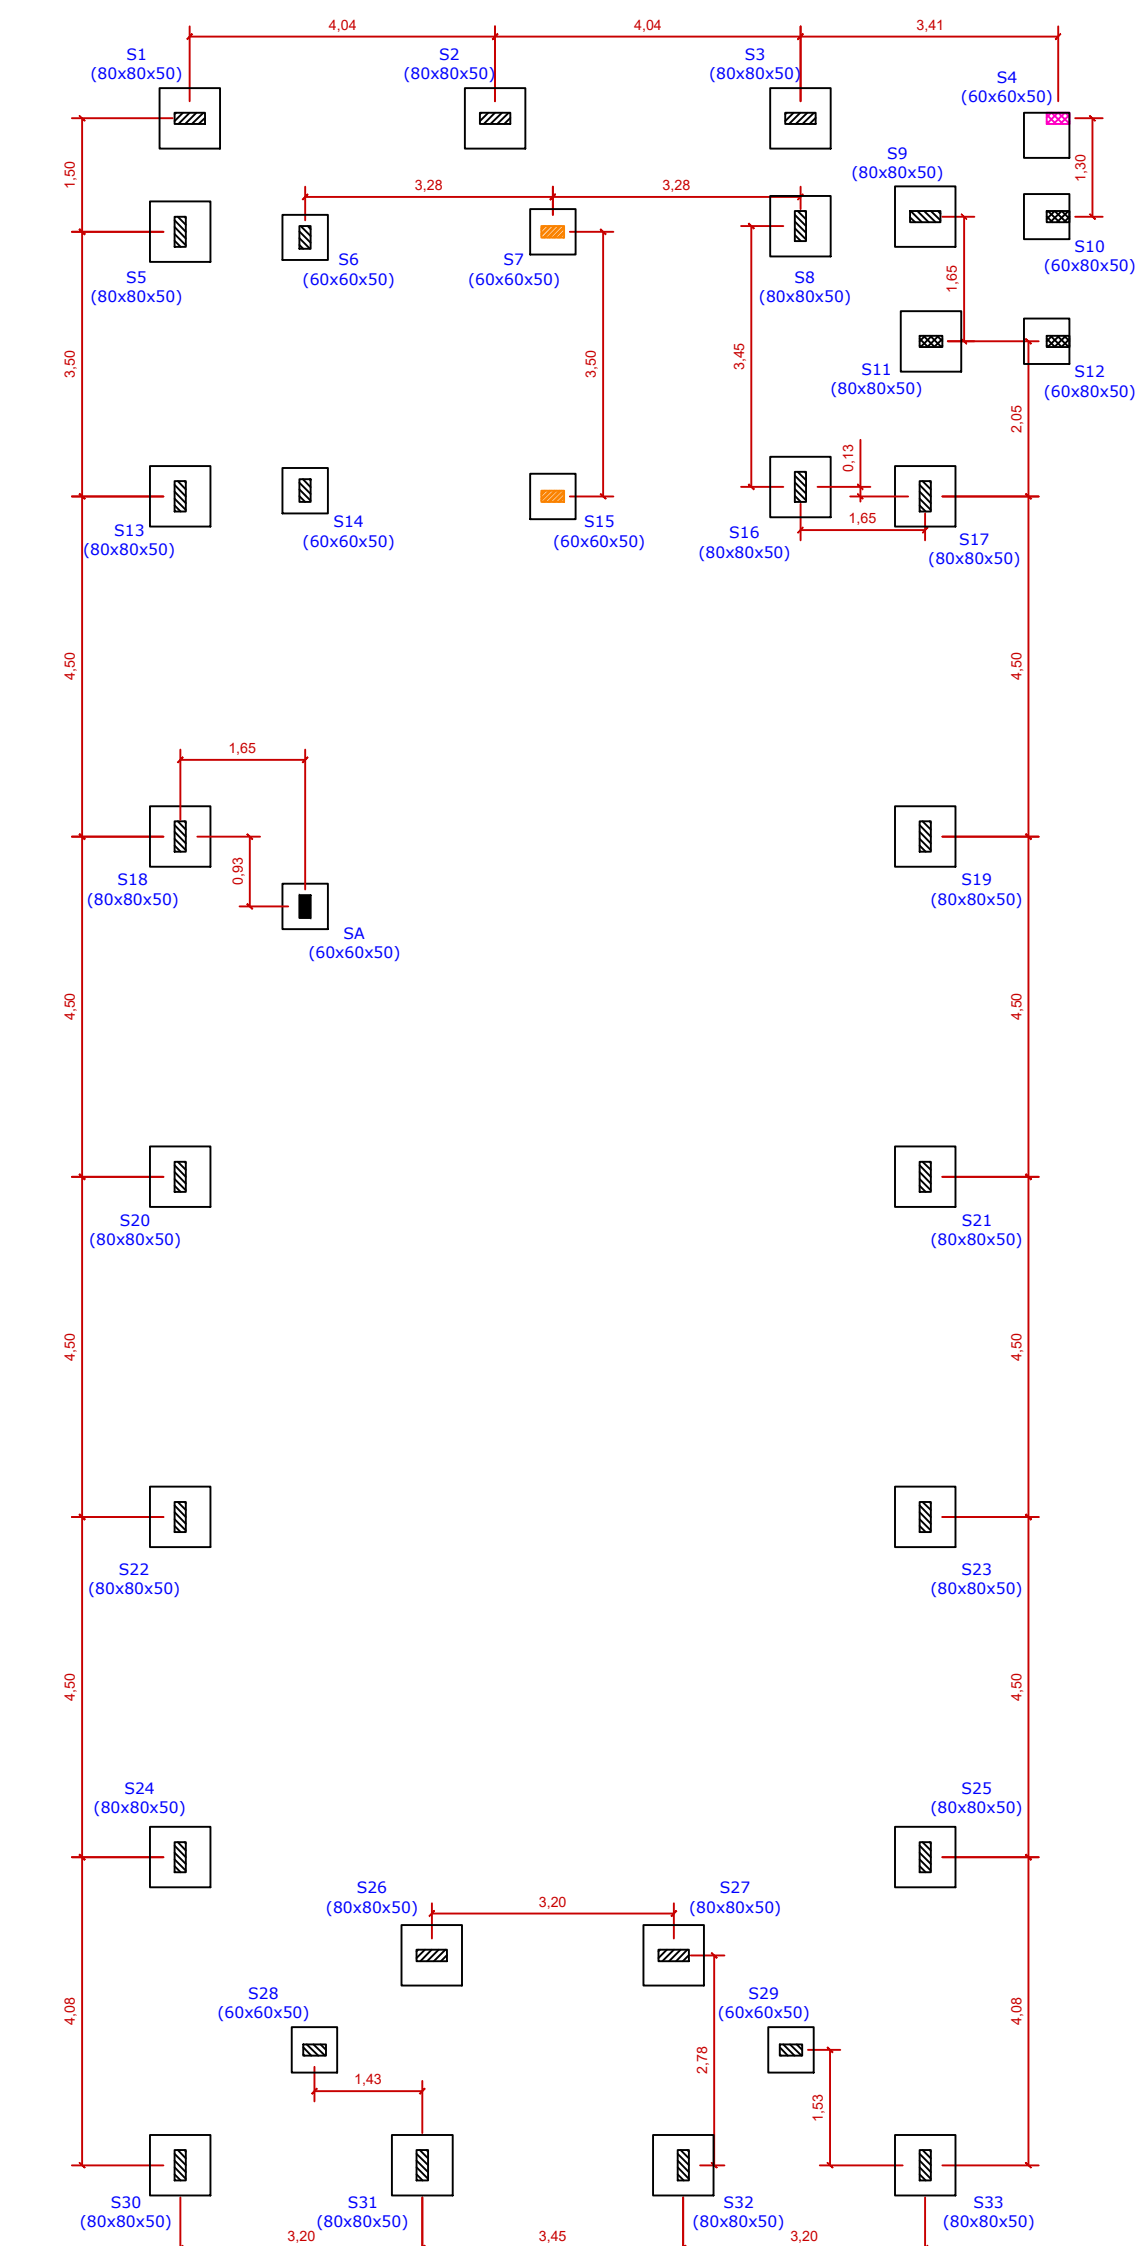


PLANTA DE FÔRMA
LOCAÇÃO DAS SAPATAS/PILARES
esc. 1/100

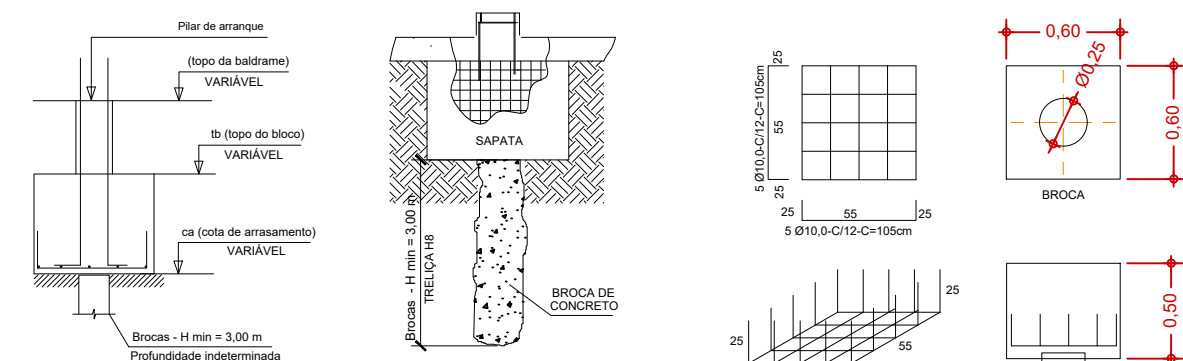


DETALHAMENTO DAS SAPATAS 60x60x50
sem escala

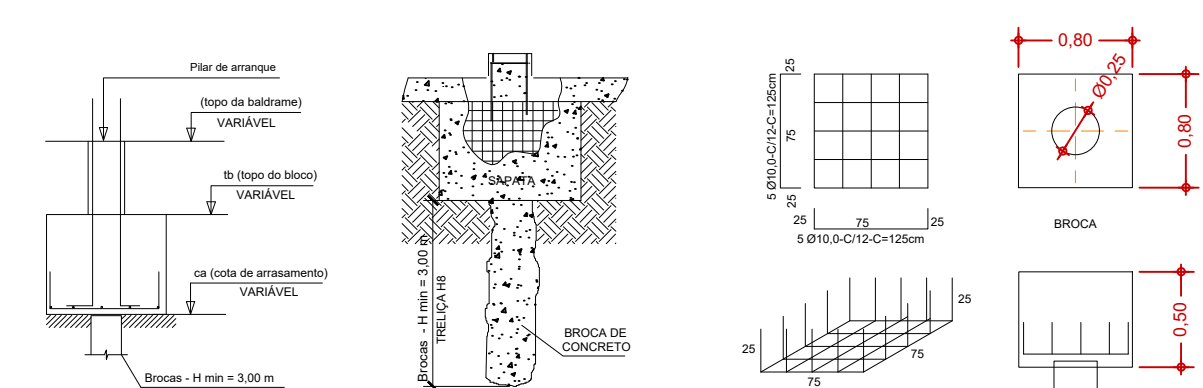

DETALHAMENTO DAS SAPATAS 80x80x50
sem escala

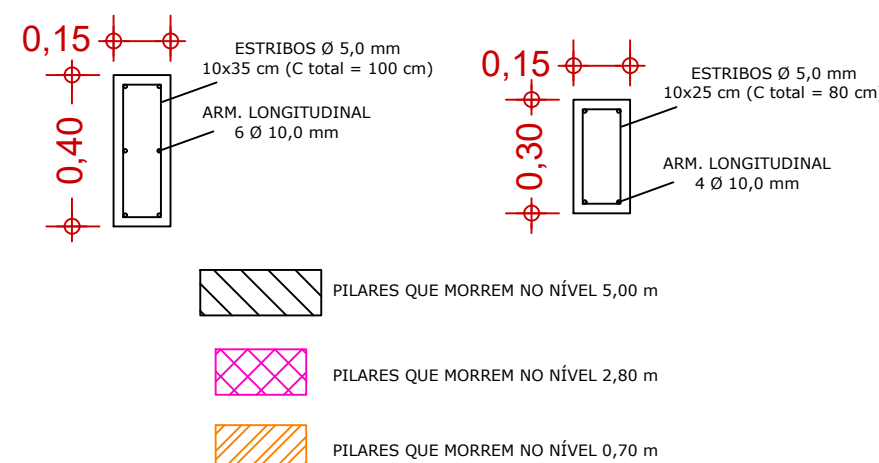


DETALHAMENTO DOS PILARES
sem escala

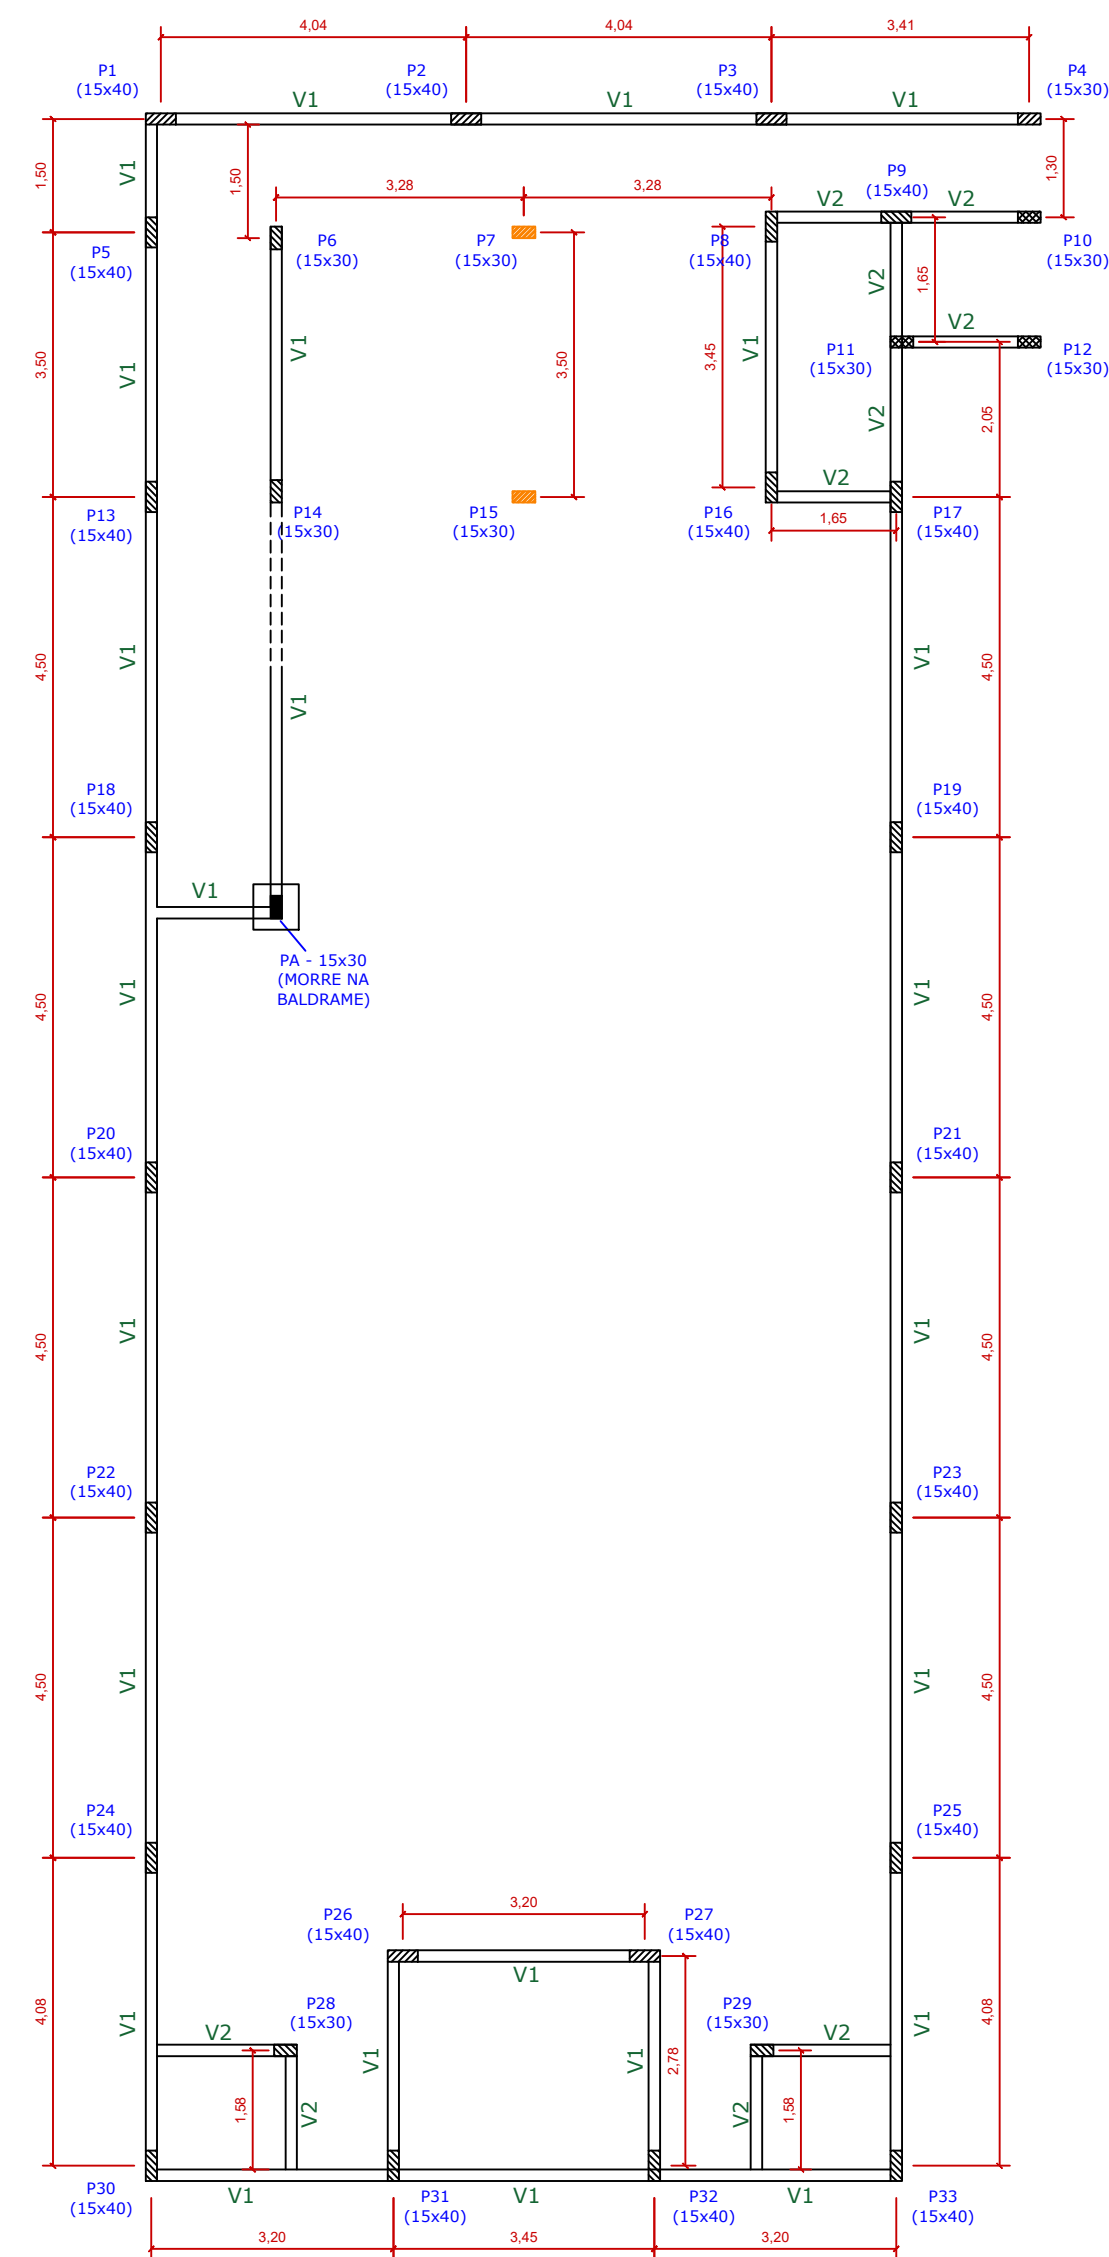


PLANTA DE FÔRMA
VIGAS BALDRAMES
esc. 1/100


V1 (15x30)

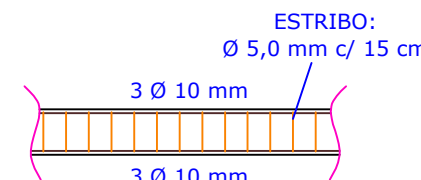


V2 (15x30)

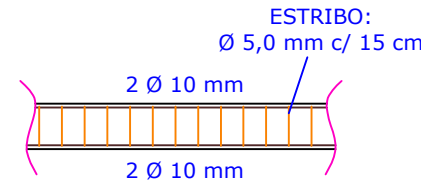



V3 (15x40)

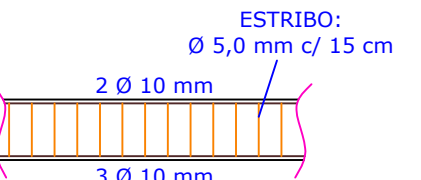


VERGAS (15x20)

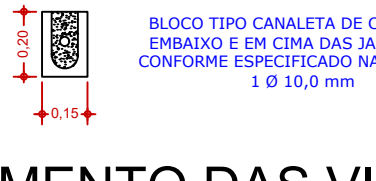


DETALHAMENTO DAS VIGAS
sem escala

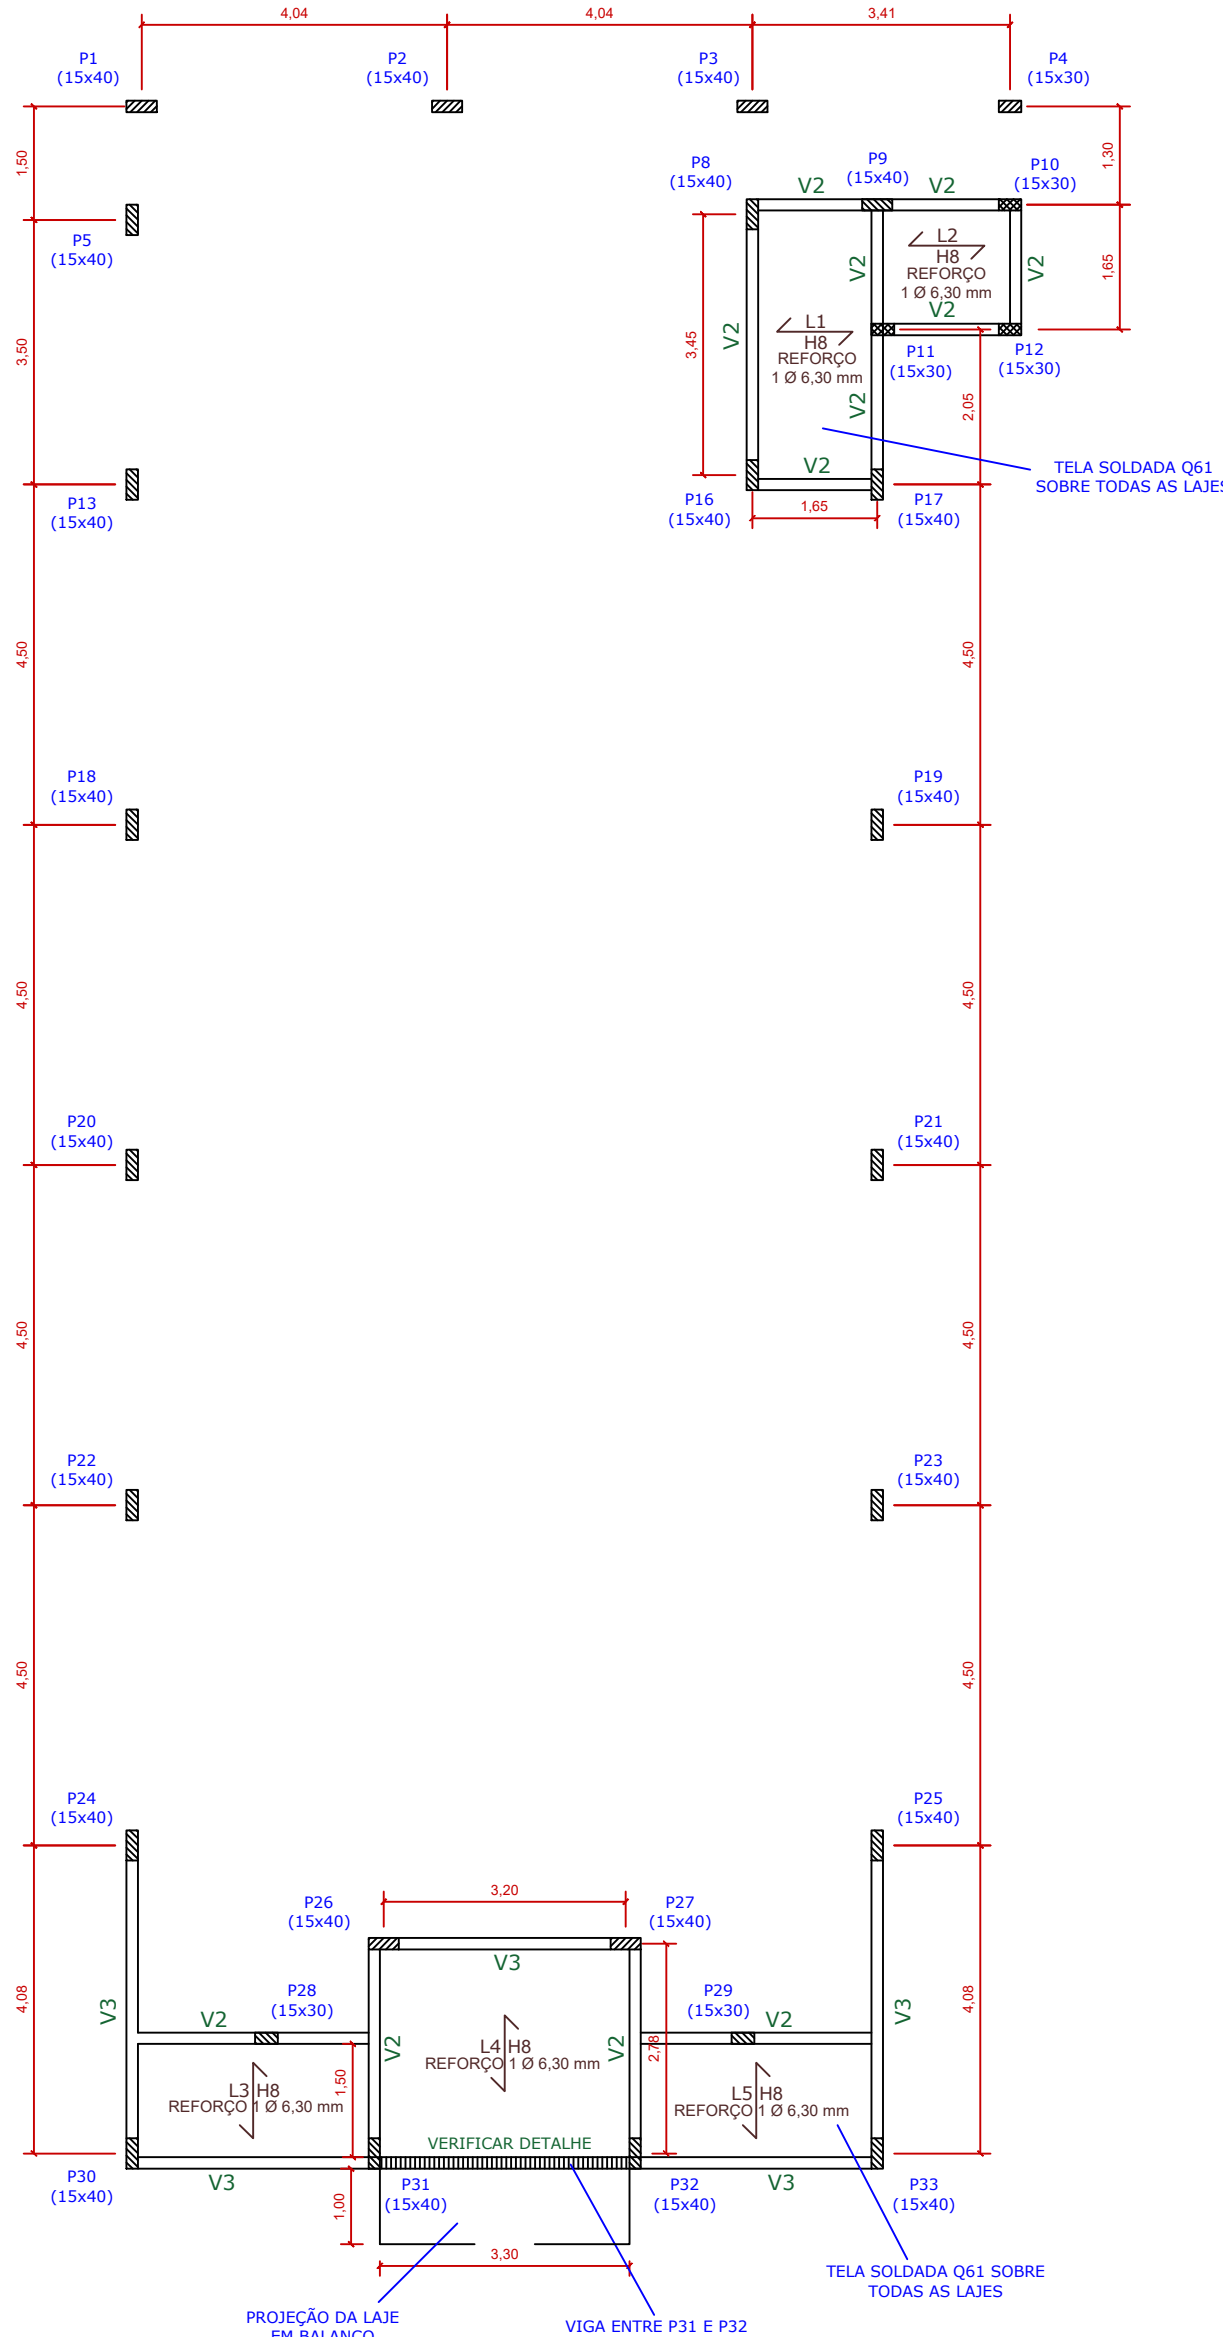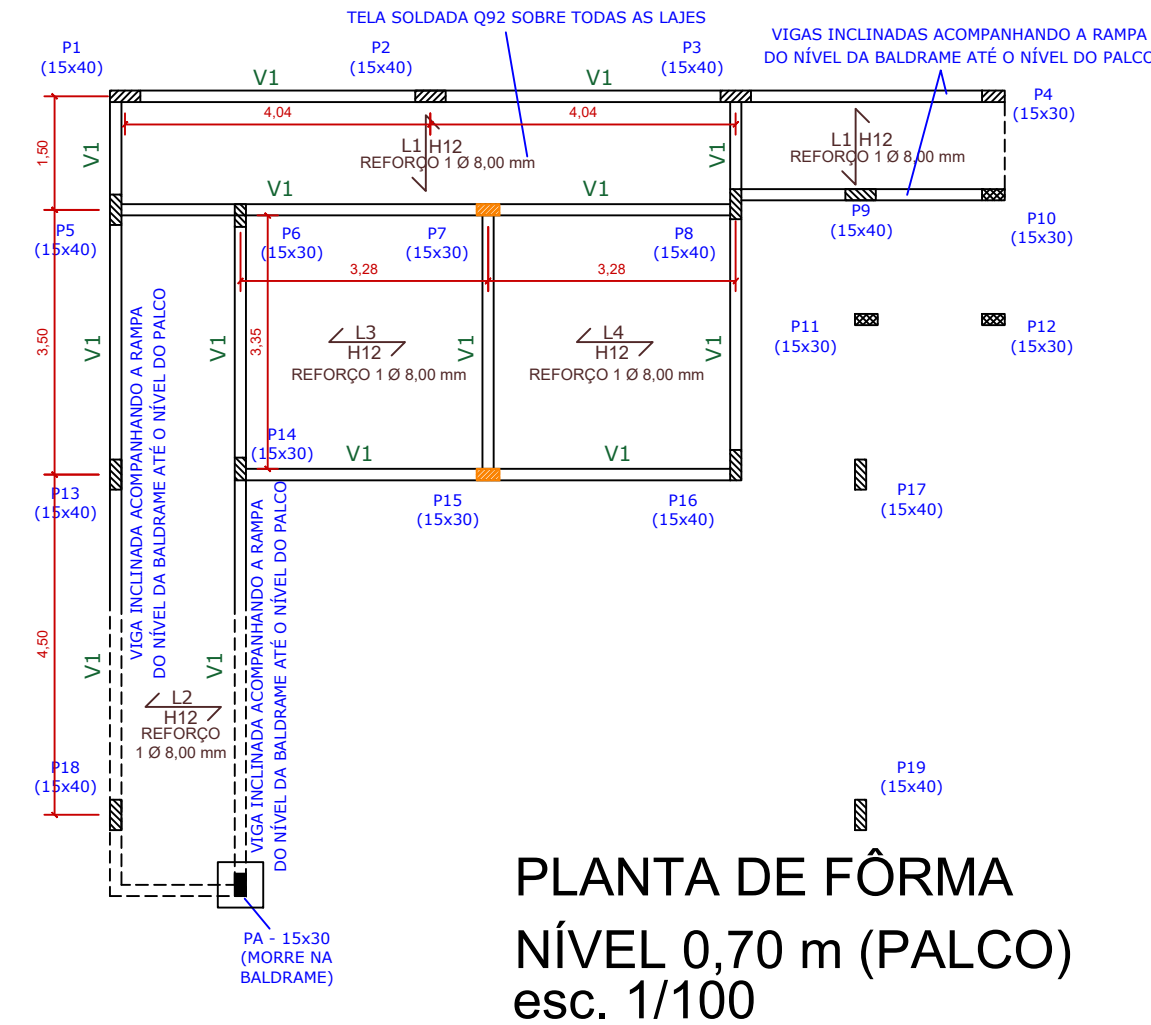

PLANTA DE FÔRMA
NÍVEL 2,80 m
esc. 1/100

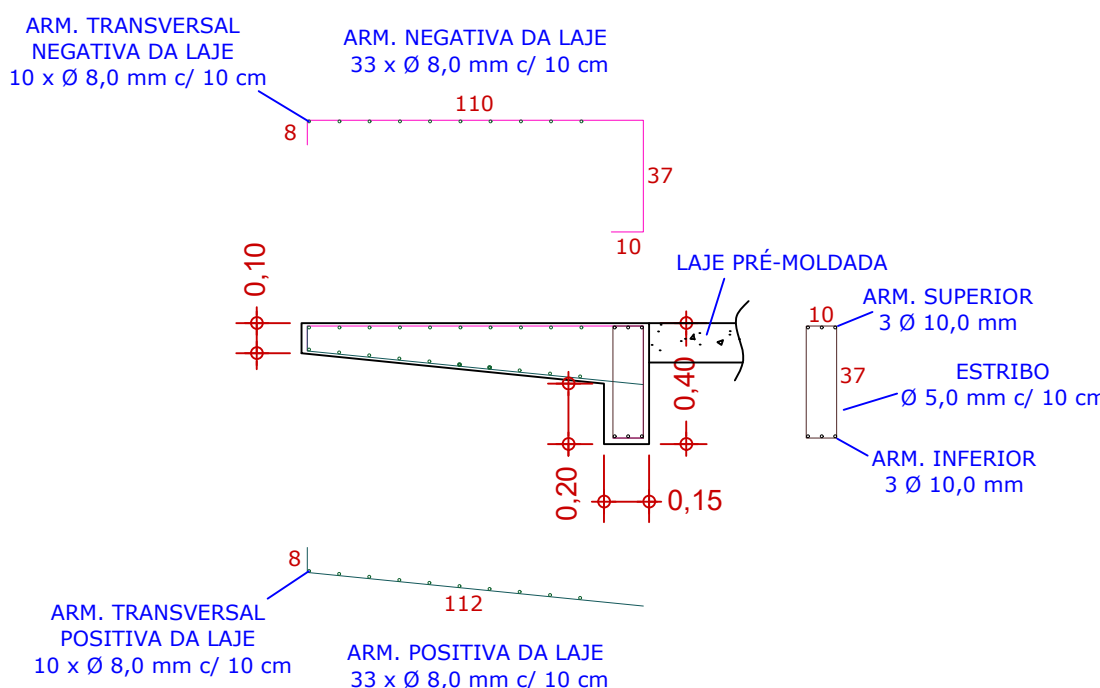


DETALHE DA VIGA ENTRE P31-P32
E LAJE EM BALANÇO
esc. 1/30

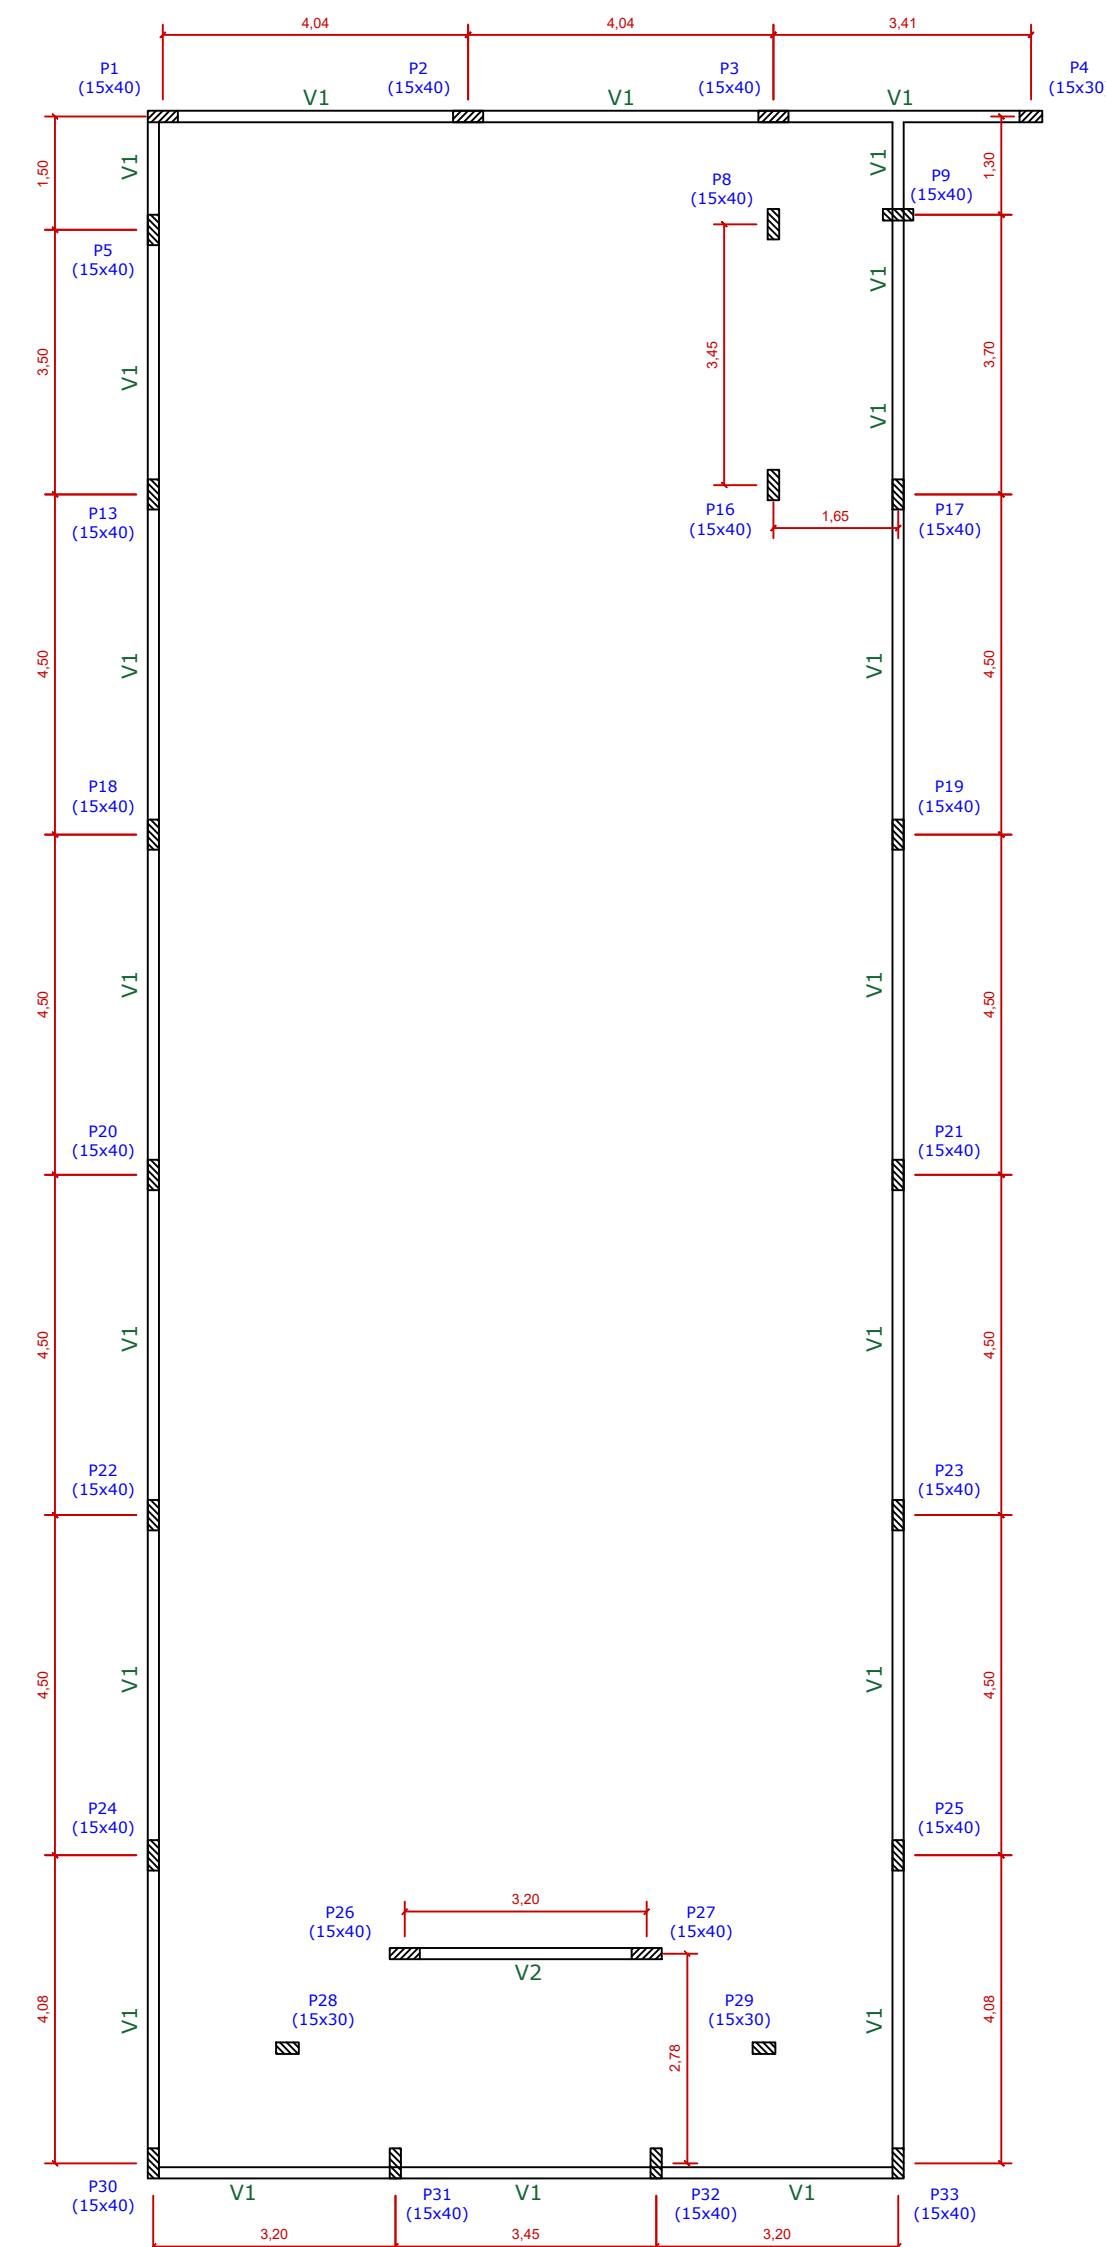


PLANTA DE FÔRMA
NÍVEL 5,00 m (RESPALDO)
esc. 1/100

- OBSERVAÇÕES:
- CAPA DE CONCRETO SOBRE AS LAJES DE 5 cm
 - MANTER AS LAJES ÚMIDAS DURANTE 7 DIAS APÓS A CONCRETAGEM
 - CONCRETO PARA INFRAESTRUTURAL COM $f_{ck} = 25$ MPa
 - CONCRETO PARA SUPRAESTRUTURA COM $f_{ck} = 25$ MPa
 - EXECUTAR A CONCRETAGEM DAS VIGAS E LAJES DE UMA SÓ VEZ
 - IMPERMEABILIZAR AS BALDRAMES ANTES DE EXECUTAR AS ALVENARIAS
 - QUALQUER DÚVIDA OU DIVERGENTE ENTRE O PROJETO E A EXECUÇÃO DEVEM SER REPASSADAS AO RESPONSÁVEL TÉCNICO
 - NÃO REALIZAR NENHUMA ALTERAÇÃO DO PROJETO DURANTE A EXECUÇÃO SEM ANTES CONTATAR O RESPONSÁVEL TÉCNICO


ENDEREÇO: PRÉ-ESCOLAR MUNICIPAL CIRANDINHA PRAÇA DO ROSÁRIO, 75, CENTRO, ELÓI MENDES/MG - CEP: 37.110-000		
PROPRIETÁRIO:	PREFEITURA MUNICIPAL DE ELÓI MENDES	CNPJ/CPF: 20.347.225/0001-26
QUADRO DE ÁREAS: ÁREA DO TERRENO: 2.000,00 m ² ÁREA CONSTRUÍDA: 851,58 m ² ÁREA A CONSTRUIR: 276,66 m ² ÁREA TOTAL: 1.158,24 m ²		
OBSERVAÇÕES:		
PROPRIETÁRIO: MUNICÍPIO DE ELÓI MENDES CNPJ: 20.347.225/0001-26		
AUTOR DO PROJETO E RESPONSÁVEL TÉCNICO: BRUNO AMBRÓSIO COELHO CREA: MG-325.624		
DATA:	IDENTIFICAÇÃO DA OBRA: PROJETO ESTRUTURAL DO AUDITÓRIO	PRANCHA:
ABRIL/2026	CONTEÚDO: PLANTAS DE FÔRMA E DETALHAMENTOS	01/01
ESCALAS: INDICADAS		

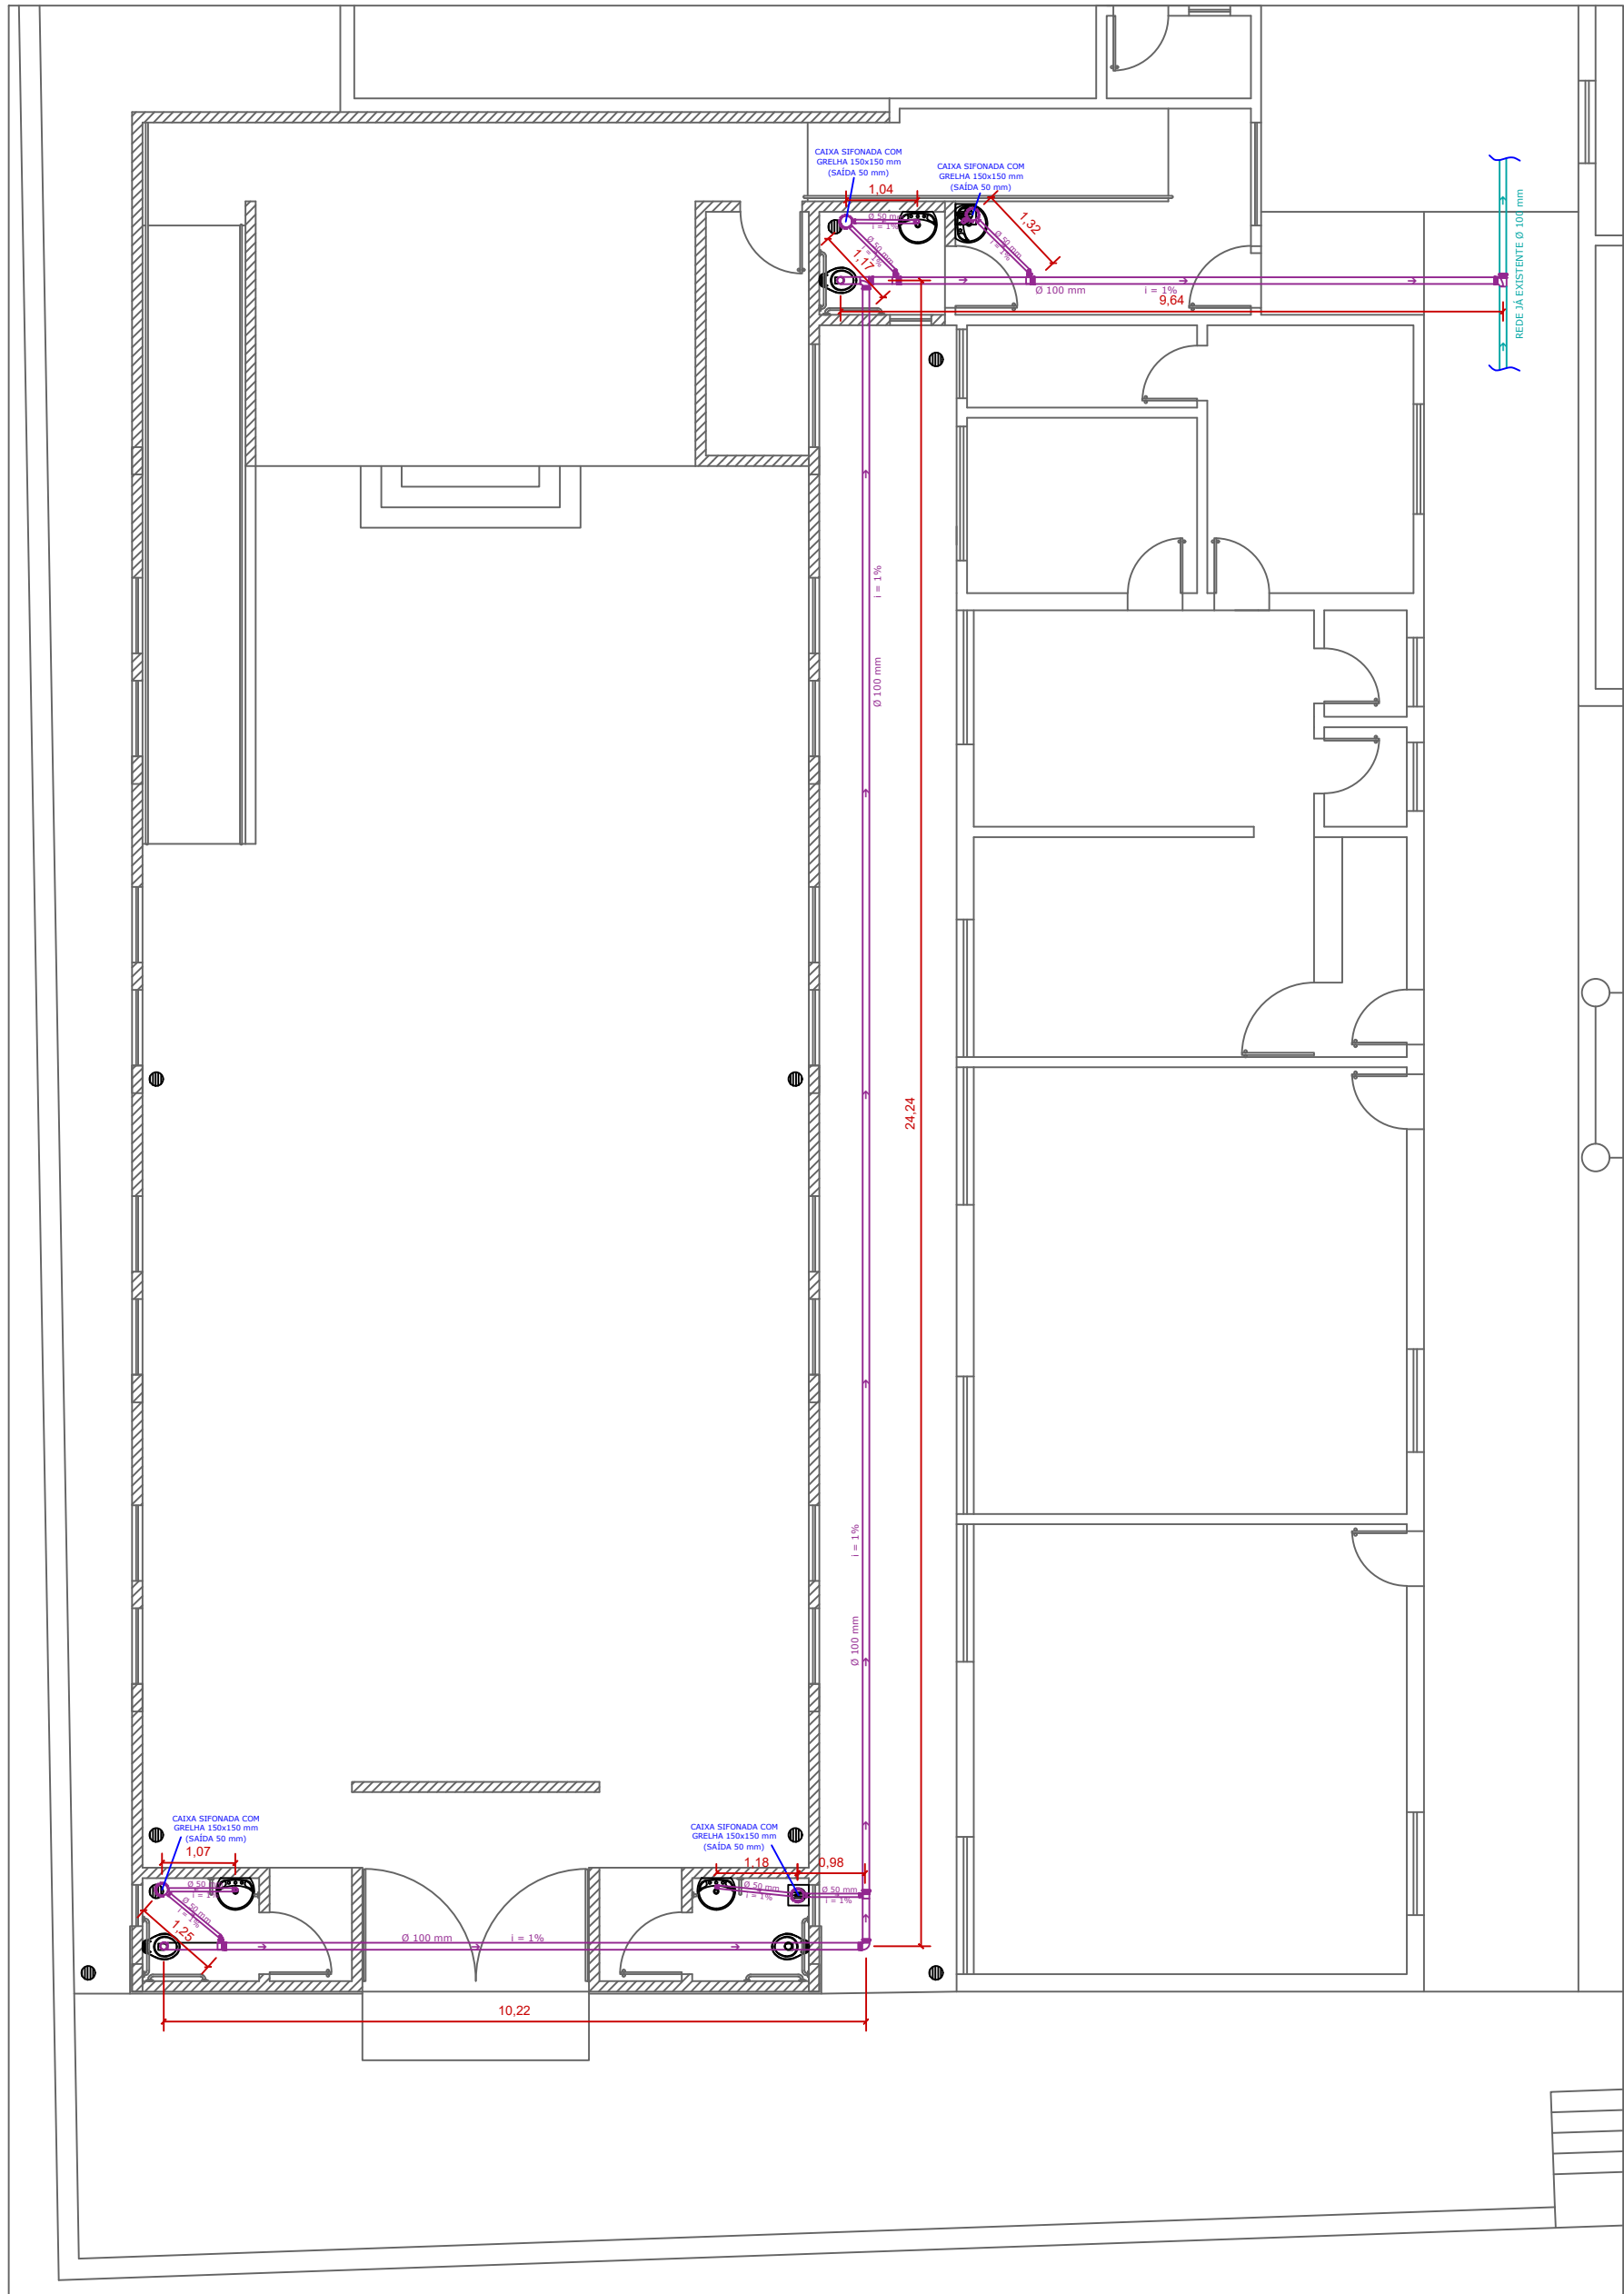

PROJETO DE ESGOTO
esc. 1/100

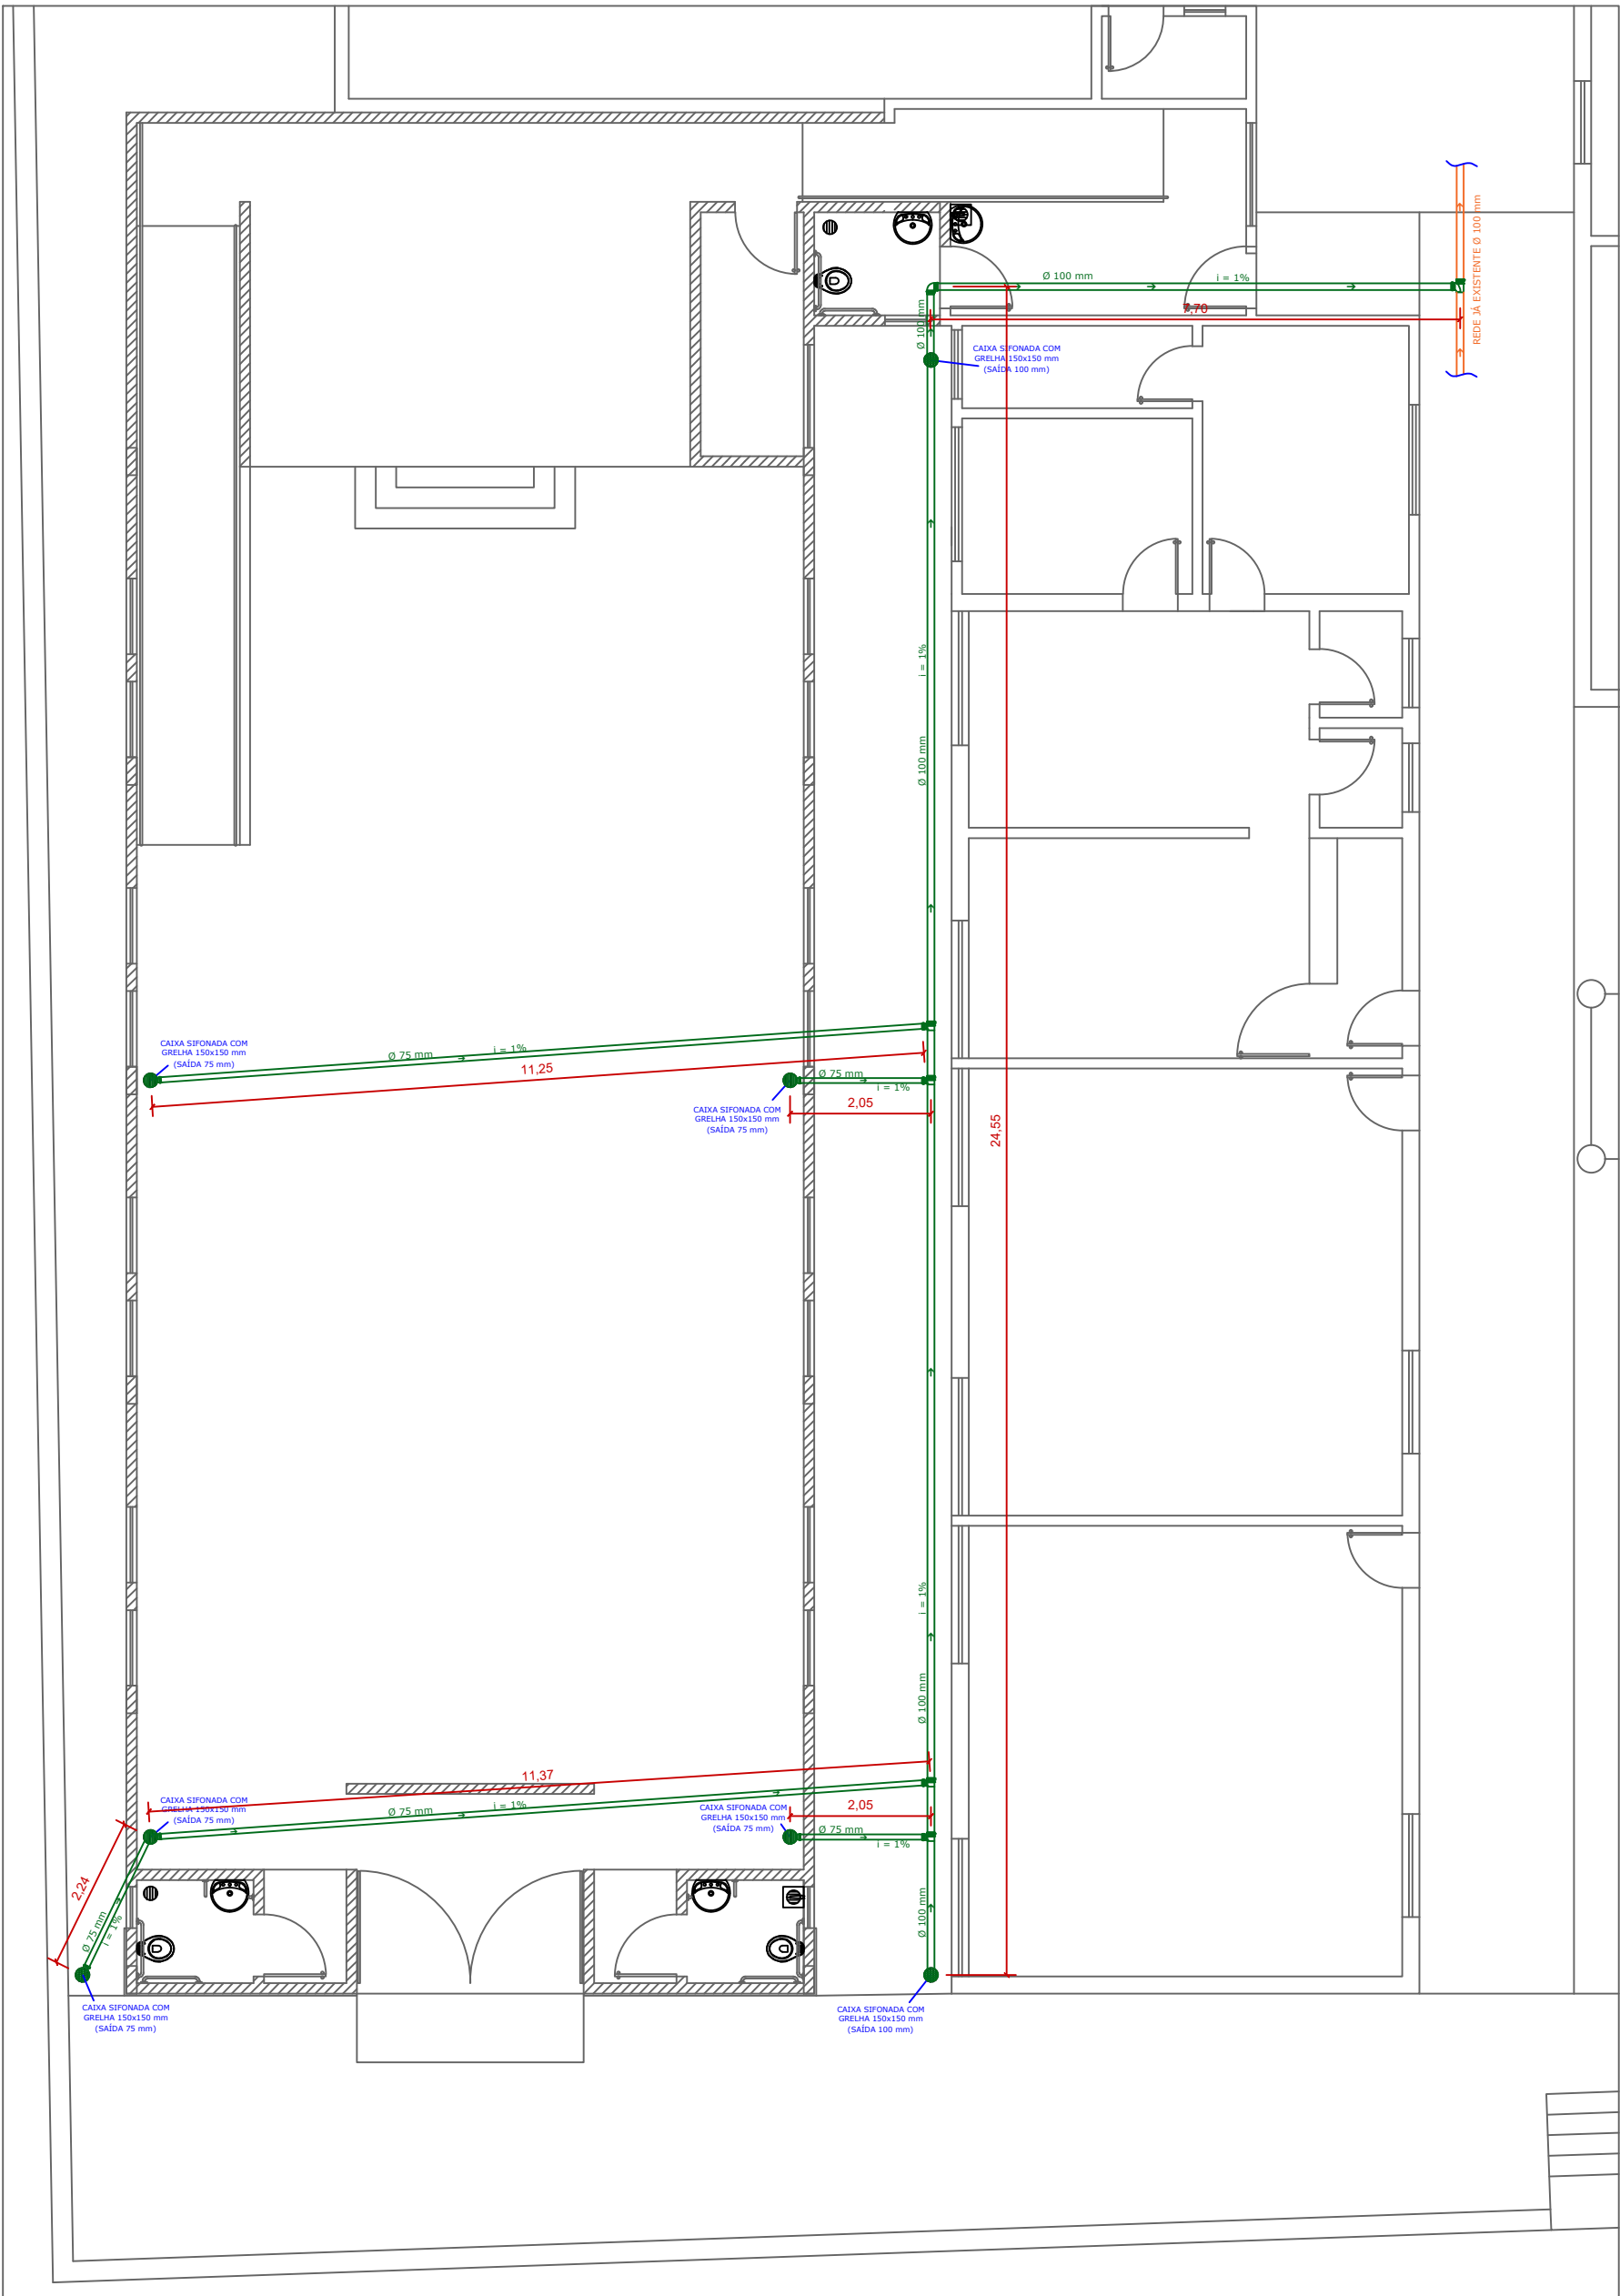

PROJETO ÁGUAS PLUVIAIS
esc. 1/100

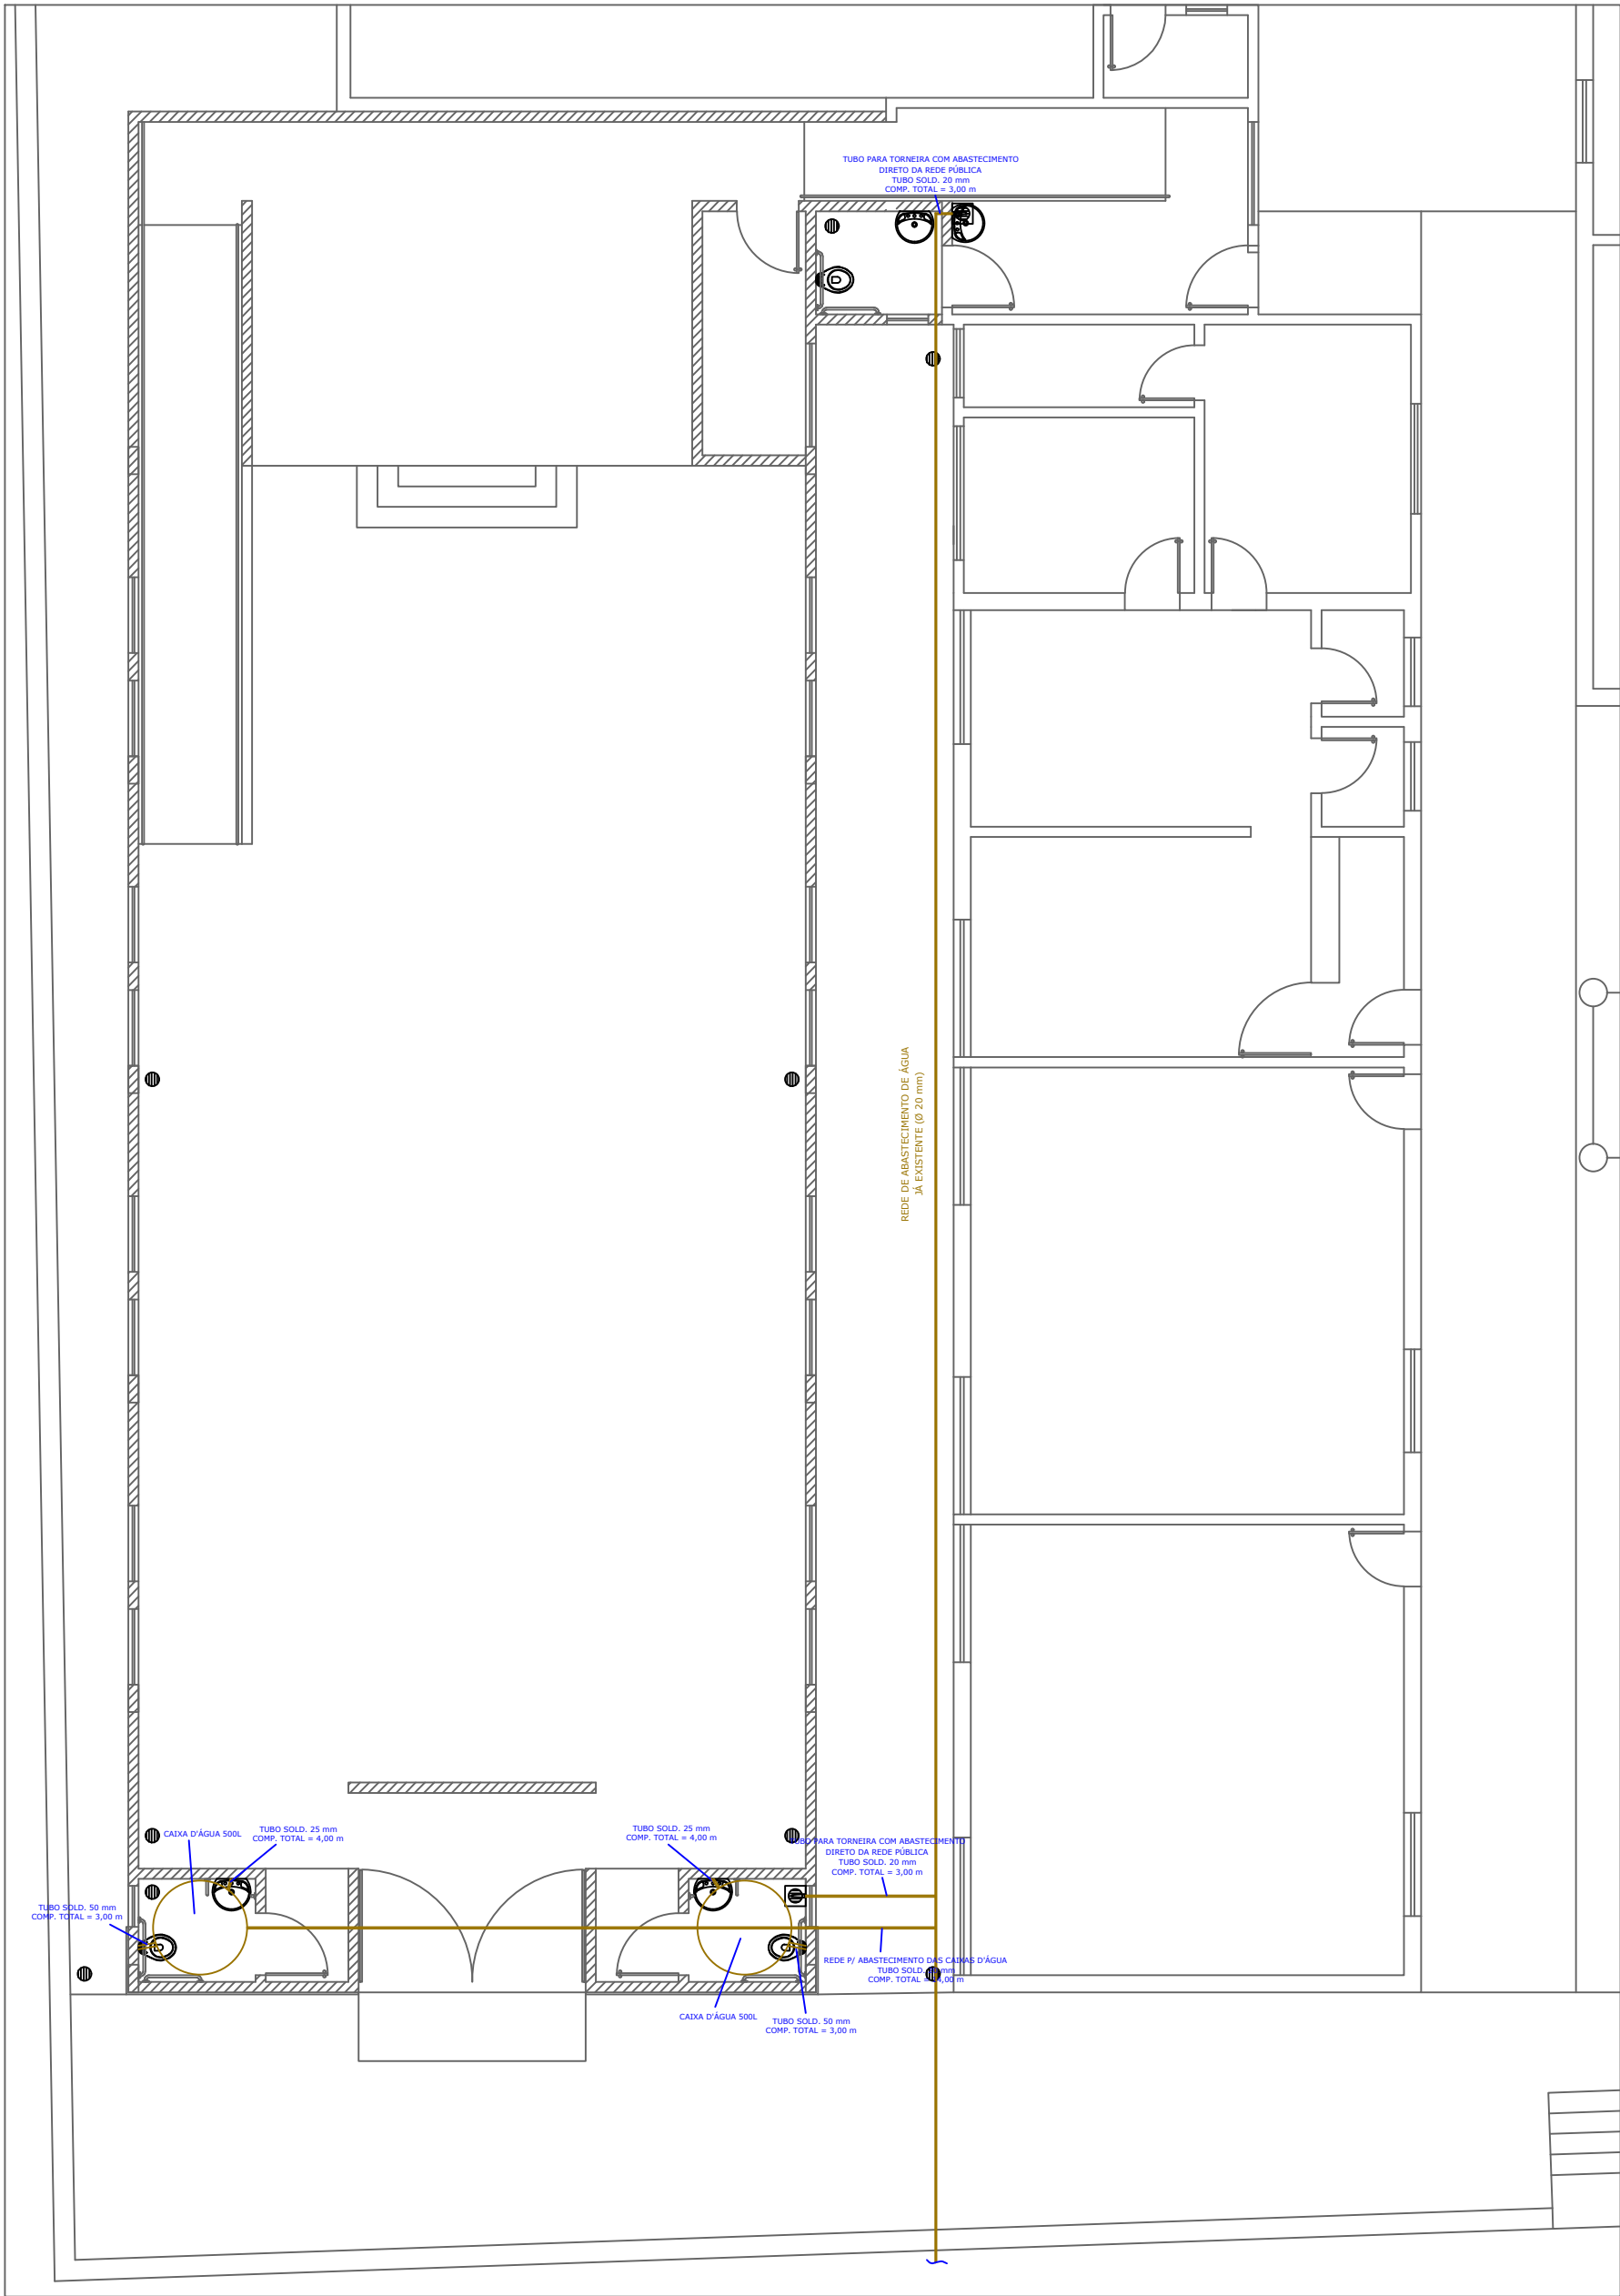

PROJETO ÁGUA FRIA
esc. 1/100

ENDEREÇO: PRÉ-ESCOLAR MUNICIPAL CIRANDINHA PRAÇA DO ROSÁRIO, 75, CENTRO, ELÓI MENDES/MG - CEP: 37.110-000		
PROPRIETÁRIO:	PREFEITURA MUNICIPAL DE ELÓI MENDES	CNPJ/CPF: 20.347.225/0001-26
QUADRO DE ÁREAS: ÁREA DO TERRENO: 2.000,00 m² ÁREA CONSTRUÍDA: 851,58 m² ÁREA A CONSTRUIR: 276,66 m² ÁREA TOTAL: 1.158,24 m²		PROPRIETÁRIO: MUNICÍPIO DE ELÓI MENDES CNPJ: 20.347.225/0001-26
OBSERVAÇÕES:		AUTOR DO PROJETO E RESPONSÁVEL TÉCNICO: BRUNO AMBRÓSIO COELHO CREA: MG-325.624
DATA:	IDENTIFICAÇÃO DA OBRA: PROJETO HIDRSSANITÁRIO DO AUDITÓRIO	PRANCHA:
ABRIL/2026	CONTEÚDO: ESGOTO, ÁGUA PLUVIAL E ÁGUA FRIA	01/01
ESCALAS: INDICADAS		