

RELAÇÃO DO AÇO

Volume de concreto (C-25) = 14.87 m³
Área de forma = 0.00 m²

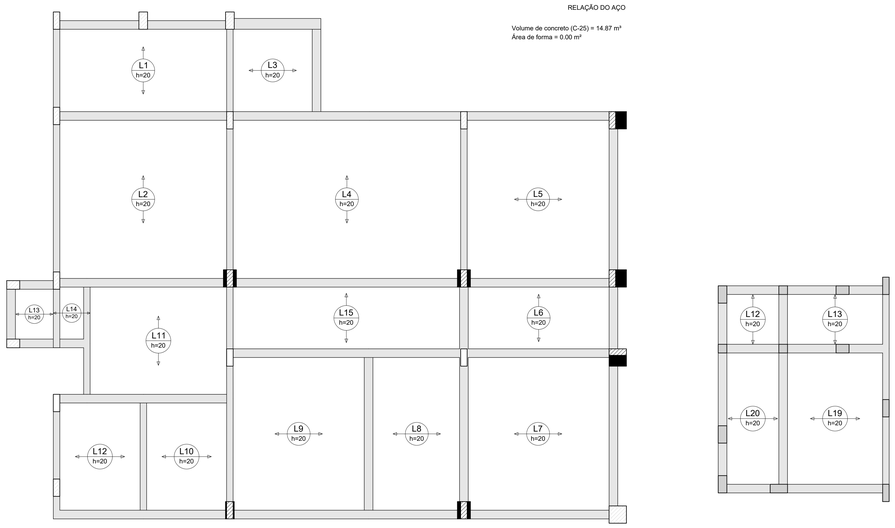


Armação positiva das lajes do pavimento 1 PAVIMENTO (Eixo X)

escala 1:50

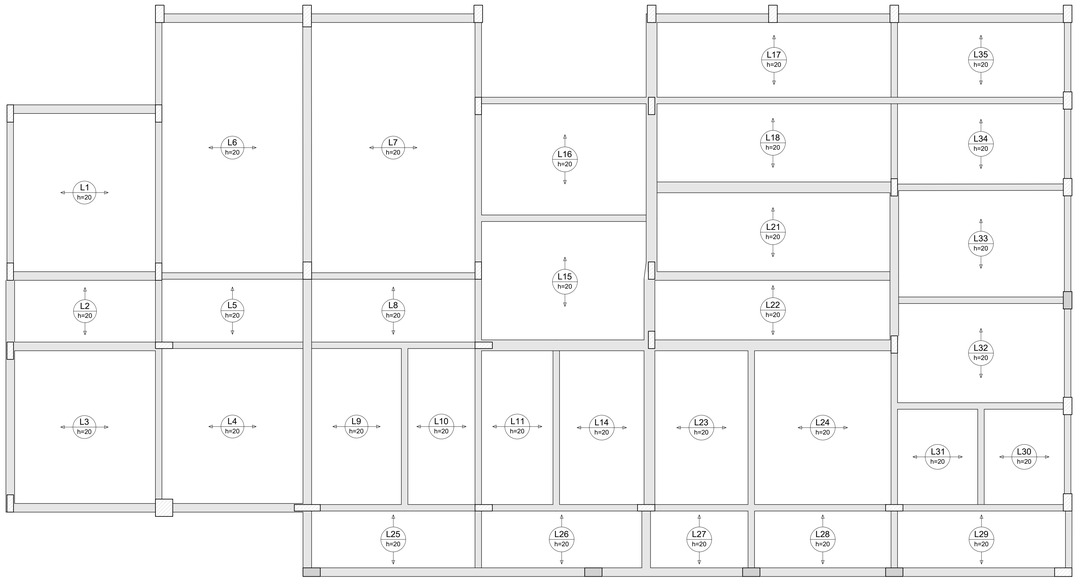


Armação positiva das lajes do pavimento 2 PAVIMENTO (Eixo Y)

escala 1:50

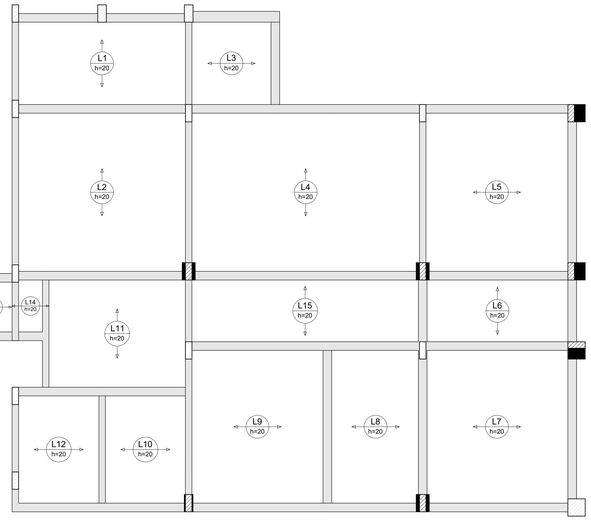

Armação positiva das lajes do pavimento 1 PAVIMENTO (Eixo Y)

escala 1:50

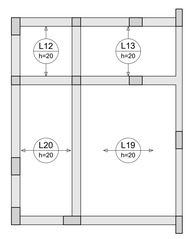


NOTA DE PROJETO – REFORÇO DAS LAJES

Deverá ser executado **reforço adicional em todas as lajes**, mediante a utilização de **barras de aço CA-50 Ø 10,0 mm em todos os palitos/nervuras**, conforme disposição indicada no projeto estrutural.

As barras deverão ser posicionadas de forma contínua, respeitando-se os **cobrimentos, ancoragens, emendas e demais critérios estabelecidos pela ABNT NBR 6118**, não sendo permitida a supressão ou alteração desse reforço sem autorização expressa do responsável técnico pelo projeto estrutural.

REFORÇO: 1 Ø 10,0 mm EM CADA PALITO/NERVURA DE TODAS AS LAJES.

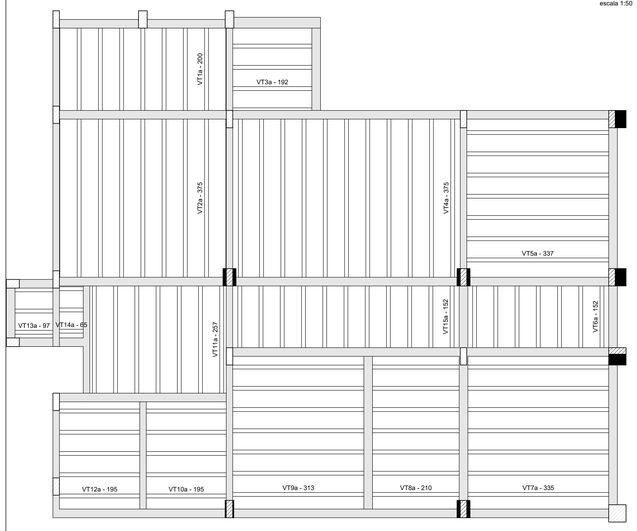


Planta de vigotas pré-moldadas

escala 1:50

RELAÇÃO DO AÇO

Volume de concreto (C-25) = 34.42 m³
Área de forma = 0.00 m²

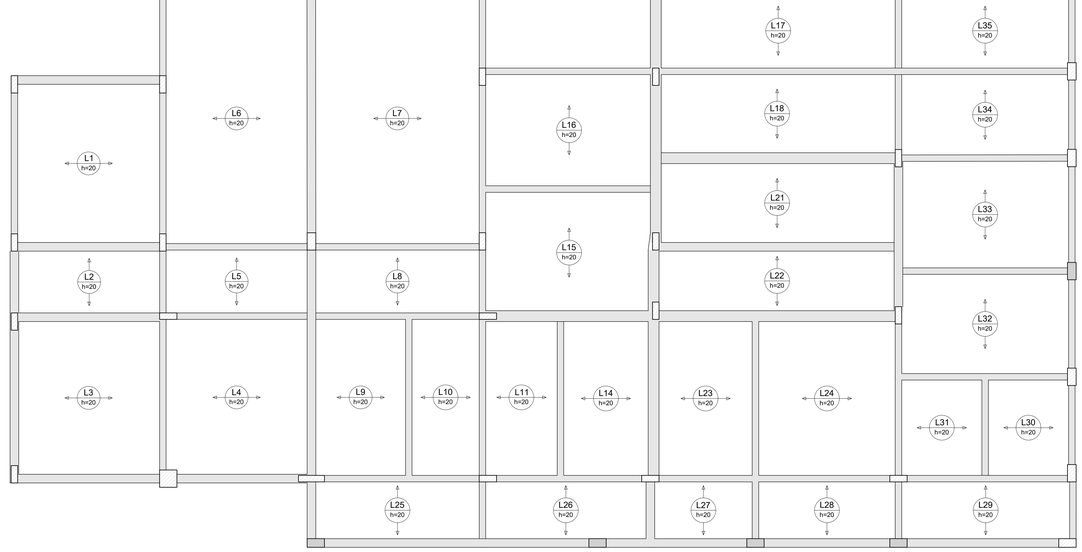

Armação positiva das lajes do pavimento 2 PAVIMENTO (Eixo X)

escala 1:50

CONSÓRCIO REGIONAL DE SANEAMENTO BÁSICO - CONSANE

AUTORIA DO PROJETO: Eng. Civil Felipe Vinícius Oliveira Silva
CREA nº 209726/D-MG

RESPONSÁVEL TÉCNICO: Eng. Civil Felipe Vinícius Oliveira Silva
CREA nº 209726/D-MG

ENDEREÇO: RUA QUINTINO BOCAIÚVA

PROPRIETÁRIO: Município de Elói Mendes/MG

PROJETO ESTRUTURA DE CONCRETO ARMADO

OBRA: SECRETARIA DE EDUCAÇÃO

ASSUNTO: LOCAÇÃO

ETAPA DO PROJETO: EXECUTIVO

REVISÃO:	FORMATO:	FOLHA:	DATA:
R00	A0	14/16	24/08/2026