

RELAÇÃO DO AÇO

Volume de concreto (C-25) = 0.00 m³
Área de forma = 0.00 m²

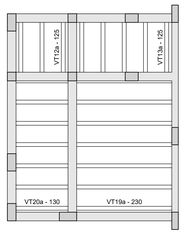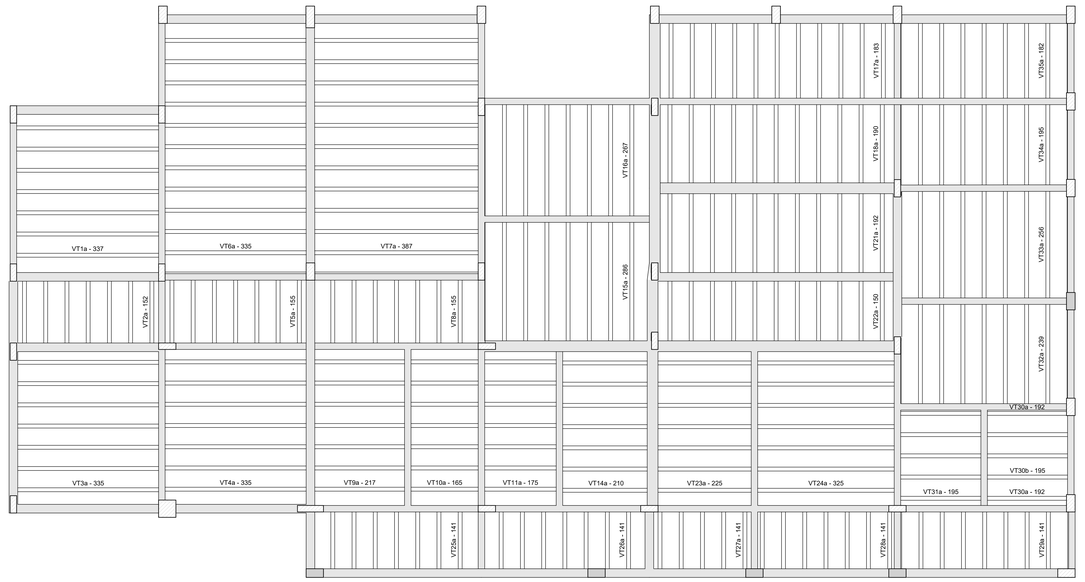


# Planta de vigotas pré-moldadas

escala 1:50

**NOTA DE PROJETO – REFORÇO DAS LAJES**

Deverá ser executado **reforço adicional em todas as lajes**, mediante a utilização de **barras de aço CA-50 Ø 10,0 mm em todos os palitos/nervuras**, conforme disposição indicada no projeto estrutural.

As barras deverão ser posicionadas de forma contínua, respeitando-se os **cobrimentos, ancoragens, emendas e demais critérios estabelecidos pela ABNT NBR 6118**, não sendo permitida a supressão ou alteração desse reforço sem autorização expressa do responsável técnico pelo projeto estrutural.

**REFORÇO: 1 Ø 10,0 mm EM CADA PALITO/NERVURA DE TODAS AS LAJES.**

**CONSÓRCIO REGIONAL DE SANEAMENTO BÁSICO - CONSANE**

**AUTORIA DO PROJETO:** Eng. Civil Felipe Vinícius Oliveira Silva
CREA nº 209726/D-MG

**RESPONSÁVEL TÉCNICO:** Eng. Civil Felipe Vinícius Oliveira Silva
CREA nº 209726/D-MG

**ENDEREÇO:** RUA QUINTINO BOCAIÚVA

**PROPRIETÁRIO:** Município de Elói Mendes/MG

**PROJETO ESTRUTURA DE CONCRETO ARMADO**

**OBRA: SECRETARIA DE EDUCAÇÃO**

ASSUNTO: LOCAÇÃO

ETAPA DO PROJETO: EXECUTIVO

| REVISÃO: | FORMATO: | FOLHA: | DATA: |
|---|---|---|---|
| R00 | A0 | 16/16 | 24/08/2026 |