
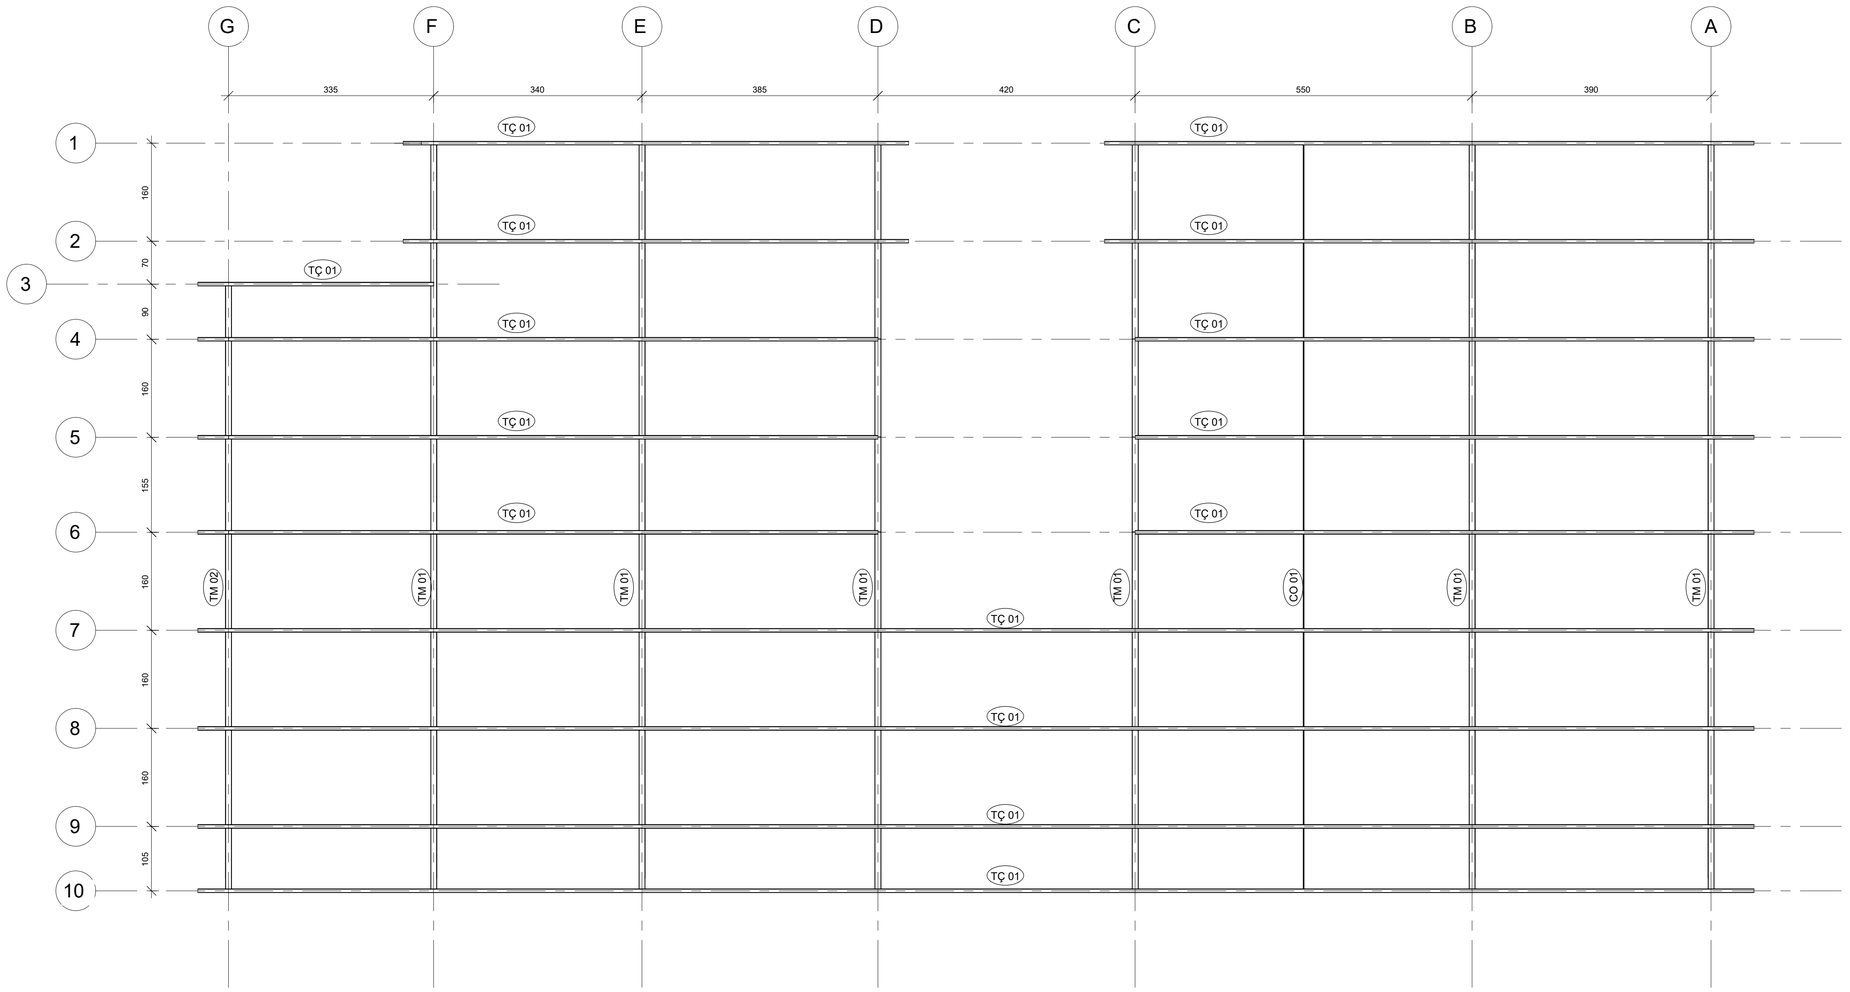


TÇ 01 = TERÇA C150x60x20x2.00

CO 01 = CORRENTE DIAM 1/2"

1 Pav.Térreo

1 : 50

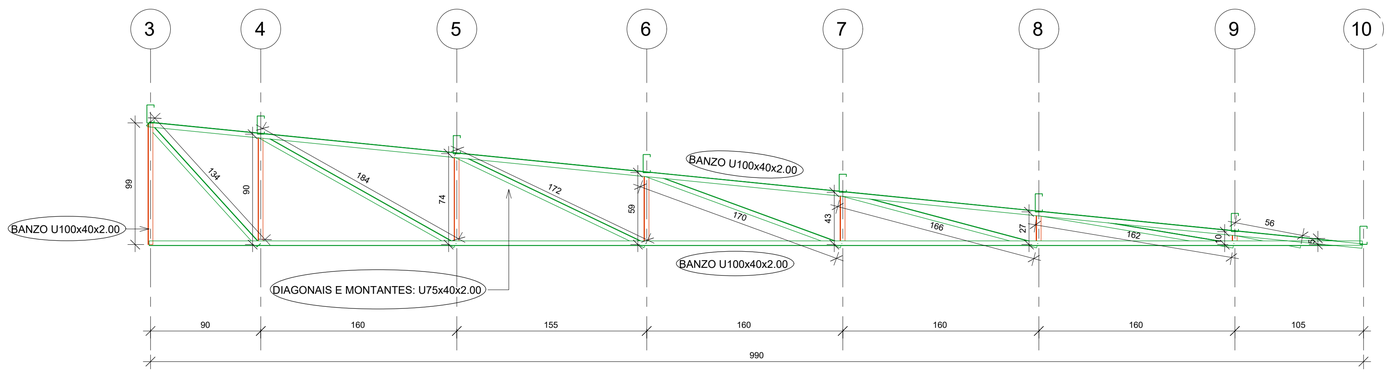

2 TM 02

1 : 25

CONSÓRCIO REGIONAL DE SANEAMENTO BÁSICO - CONSANE

AUTORIA DO PROJETO: Eng. Civil Rafael Oliveira
CREA nº 212956/D-MG

RESPONSÁVEL TÉCNICO: Eng. Civil Rafael Oliveira
CREA nº 212956/D-MG

ENDEREÇO: Rua Quintino Bocaiúva

PROPRIETÁRIO: Município de Elói Mendes / MG

PROJETO DE ESTRUTURA METÁLICA

OBRA: SECRETARIA DE EDUCAÇÃO

ASSUNTO: PLANTA DE COBERTURA - COBERTURA SUPERIOR
DETALHAMENTO DA TRELIÇA 02

ETAPA DO PROJETO: EXECUTIVO

REVISÃO:	FORMATO:	FOLHA:	DATA:
R00	A1	01/02	mai/2026