
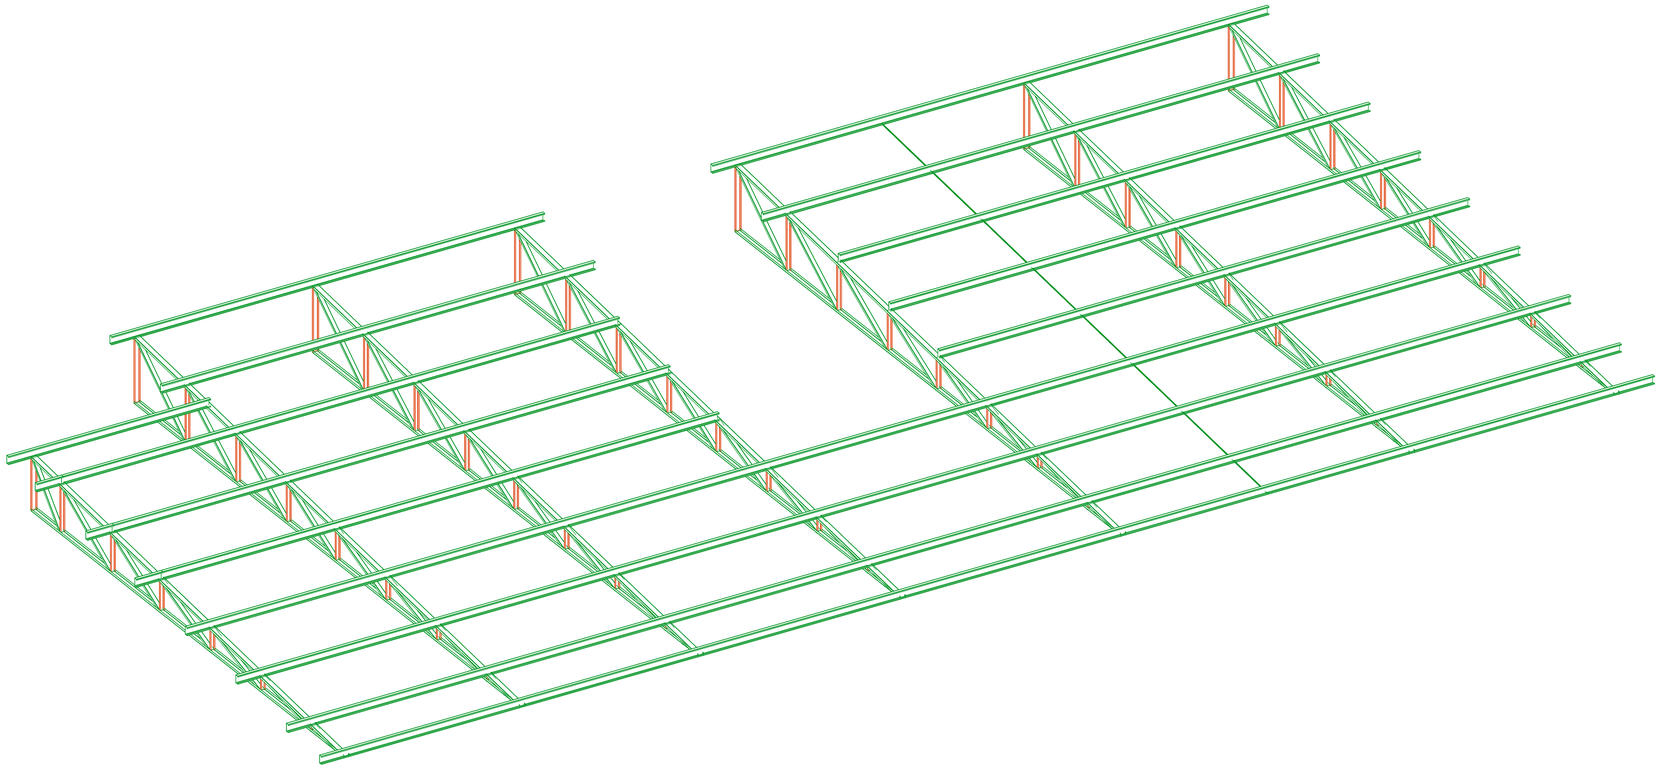


Tabela resumo												
Material		Série	Perfil	Comprimento			Volume			Peso		
Tipo	Designação			Perfil (m)	Série (m)	Material (m)	Perfil (m³)	Série (m³)	Material (m³)	Perfil (kg)	Série (kg)	Material (kg)
Aço laminado	A-36 250Mpa	Barra redonda	1/2"	12.261	12.261	12.261	0.002	0.002	0.002	12.19	12.19	12.19
Aço dobrado	CF-26	U	U100X40X2.00	174.924	291.359	498.109	0.061	0.095	0.218	476.11	747.33	1710.50
			U75X40X2.00	116.435			0.035			271.21		
		C	C150X60X20X2.00	206.750	206.750		0.123	0.123		963.17	963.17	

1 {3D}

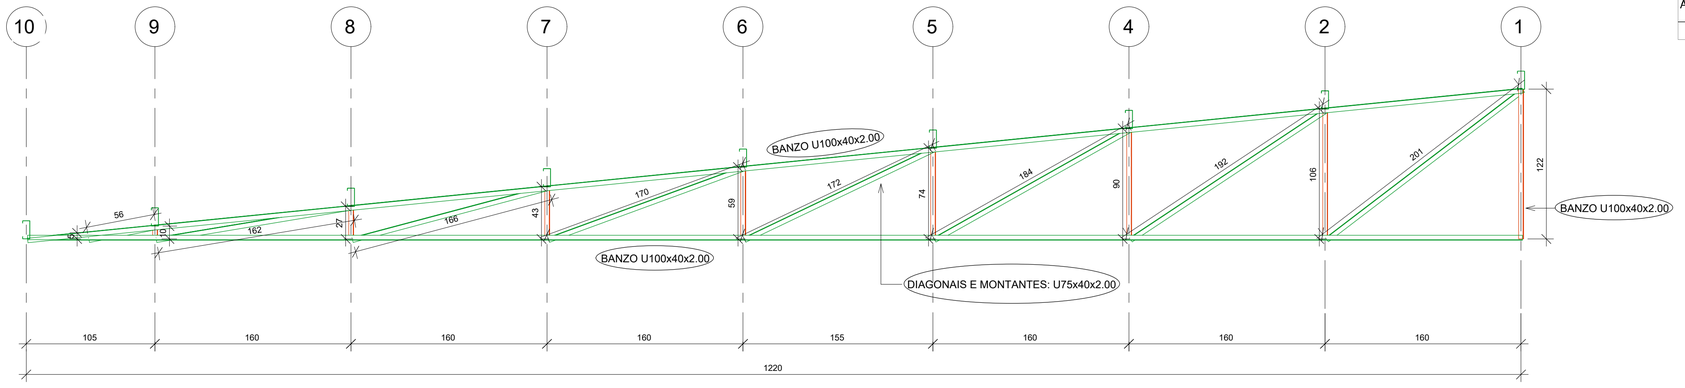

2 TM 01
1 : 25

Perfis de aço: Quantitativos das superfícies a pintar					
Tipo	Série	Perfil	Superfície unitária (m²/m)	Comprimento (m)	Formas (m²)
Aço dobrado	U	U100X40X2.00	0.351	174.924	61.353
		U75X40X2.00	0.301	116.435	35.016
	C	C150X60X20X2.00	0.597	206.750	123.528
				Subtotal	219.897
Aço laminado	Barra redonda	1/2"	0.040	12.261	0.489
				Subtotal	0.489
				Total	**220.387**

CONSÓRCIO REGIONAL DE SANEAMENTO BÁSICO - CONSANE

AUTORIA DO PROJETO: Eng. Civil Rafael Oliveira
CREA nº 212956/D-MG

RESPONSÁVEL TÉCNICO: Eng. Civil Rafael Oliveira
CREA nº 212956/D-MG

ENDEREÇO: Rua Quintino Bocaiúva

PROPRIETÁRIO: Município de Elói Mendes / MG

PROJETO DE ESTRUTURA METÁLICA

OBRA: SECRETARIA DE EDUCAÇÃO

ASSUNTO: PERSPECTIVA 3D- COBERTURA SUPERIOR
DETALHAMENTO DA TRELIÇA 01

ETAPA DO PROJETO: EXECUTIVO

REVISÃO:	FORMATO:	FOLHA:	DATA:
R00	A1	02/02	mai/2026