
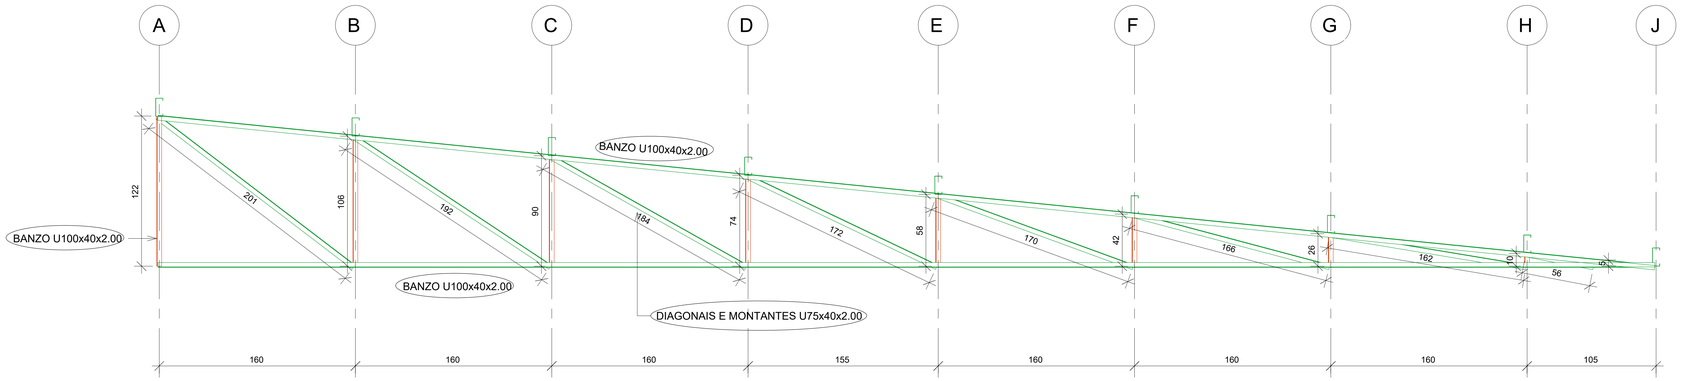


1 TM 01

1 : 25

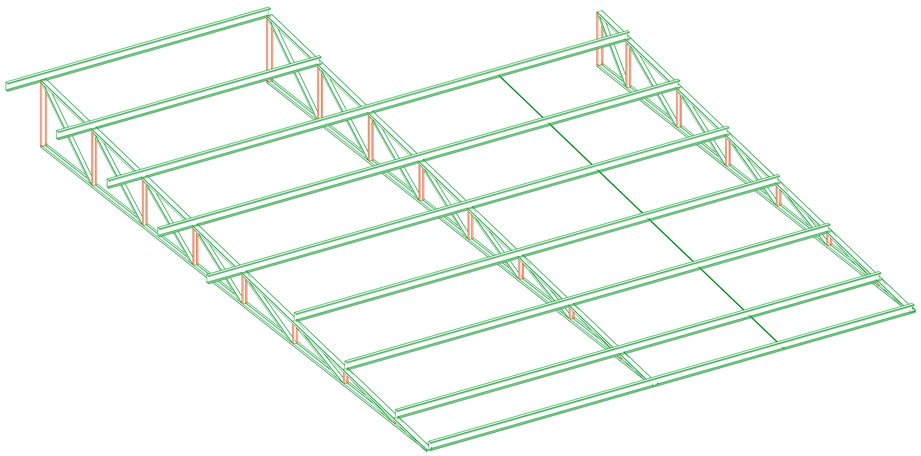

2 {3D}

Tabela resumo

Material		Série	Perfil	Comprimento			Volume			Peso		
Tipo	Designação			Perfil (m)	Série (m)	Material (m)	Perfil (m³)	Série (m³)	Material (m³)	Perfil (kg)	Série (kg)	Material (kg)
		Barra redonda	1/2"	9.949	9.949	9.949	0.001	0.001	0.001	9.89	9.89	9.89
Aço laminado	A-36 250Mpa											
		U	U75X40X2.00	47.813	120.014	201.414	0.014	0.039	0.088	111.37	307.89	687.10
			U100X40X2.00	72.201			0.025			196.52		
		C	C150X60X20X2.00	81.400	81.400		0.048	0.048		379.21	379.21	
Aço dobrado	CF-26											

Perfis de aço: Quantitativos das superfícies a pintar

Tipo	Série	Perfil	Superfície unitária (m²/m)	Comprimento (m)	Formas (m²)
Aço dobrado	U	U75X40X2.00	0.301	47.813	14.379
		U100X40X2.00	0.351	72.201	25.324
	C	C150X60X20X2.00	0.597	81.400	48.635
				Subtotal	88.337
Aço laminado	Barra redonda	1/2"	0.040	9.949	0.397
				Subtotal	0.397
				Total	**88.734**

CONSÓRCIO REGIONAL DE SANEAMENTO BÁSICO - CONSANE

AUTORIA DO PROJETO: Eng. Civil Rafael Oliveira
CREA nº 212956/D-MG

RESPONSÁVEL TÉCNICO: Eng. Civil Rafael Oliveira
CREA nº 212956/D-MG

ENDEREÇO: Rua Quintino Bocaiúva

PROPRIETÁRIO: Município de Elói Mendes / MG

PROJETO DE ESTRUTURA METÁLICA

OBRA: SECRETARIA DE EDUCAÇÃO

ASSUNTO: PERSPECTIVA 3D E DETALHAMENTO DA TRELIÇA 01

ETAPA DO PROJETO: EXECUTIVO

REVISÃO:	FORMATO:	FOLHA:	DATA:
R00	A1	02/02	mai/2026