
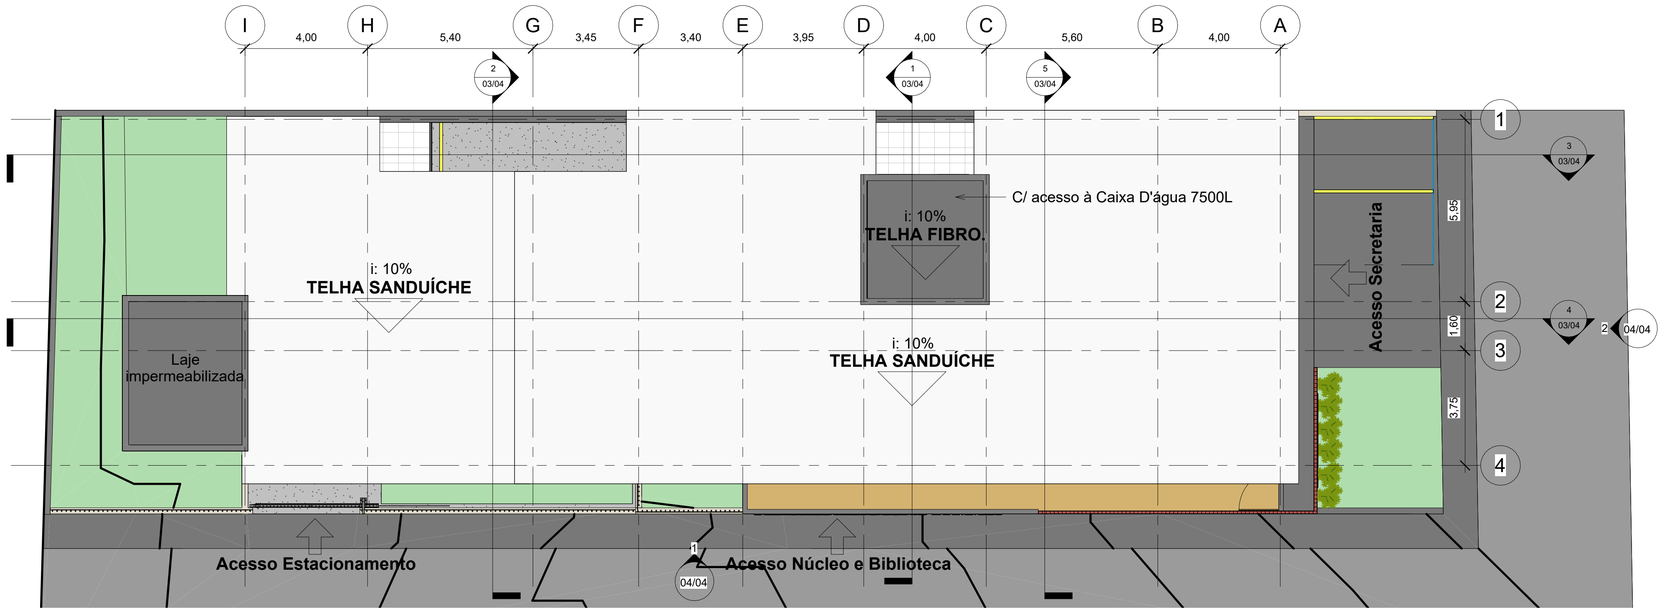


1 Cobertura
1 : 100

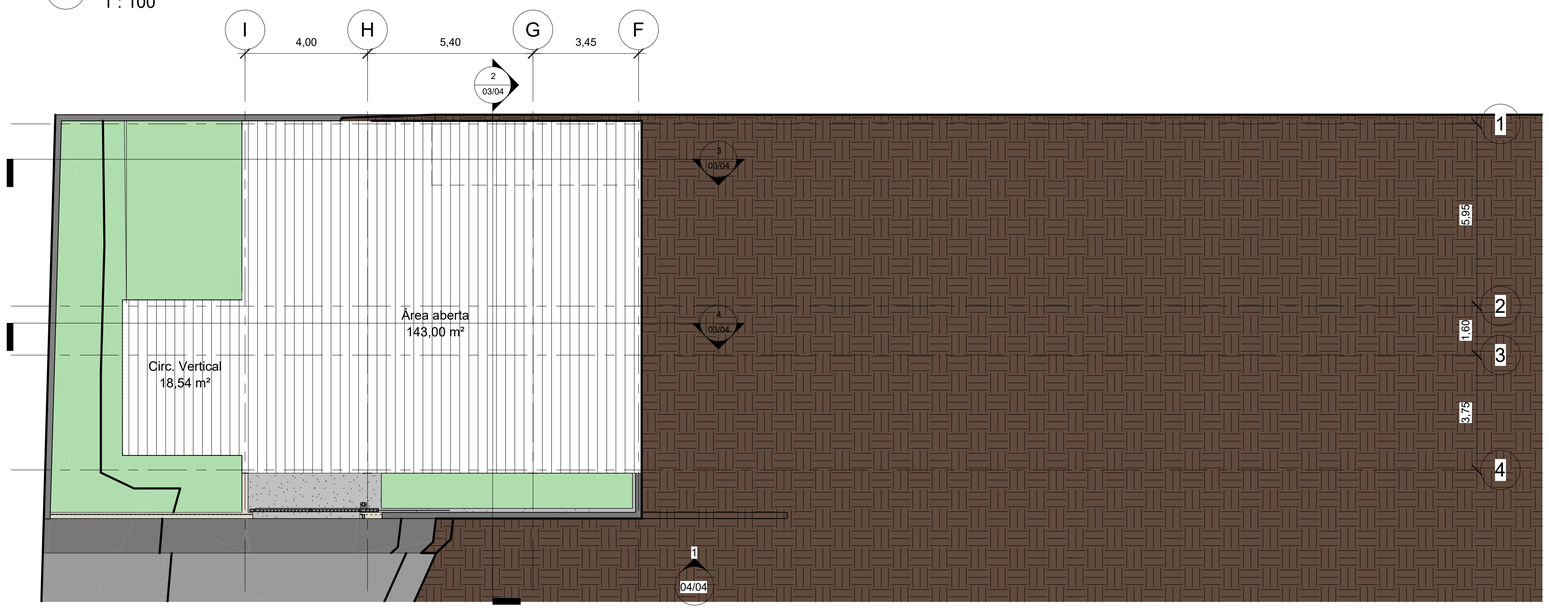

2 Nível 1
1 : 100

TABELA DE ÁREAS ÚTEIS

NÍVEL 03 - SECRETARIA DE EDUCAÇÃO

AMBIENTE	ÁREA ÚTIL
Recepção	18,43m²
WC PDC Fem.	3,87m²
WC PDC Masc.	3,87m²
Arquivo vivo	5,73m²
Arquivo morto	7,78m²
Depósito	31,05m²
Sala de T.I. (rack)	2,28m²
Sala de Transportes	7,42m²
Sala do Engenheiro	8,25m²
Circulação	26,06m²
WC Func. Fem.	4,50m²
WC Func. Masc.	4,50m²
Cozinha	13,49m²
Área de serviço/DML	5,33m²
Acesso serviço	24,04m²
Coordenação administrativa	19,35m²
Arquivo morto	11,72m²
Coordenação pedagógica	19,58m²
Sala de Reuniões	21,56m²
Sala do Secretário	18,40m²
TOTAL:	257,21m²

NÍVEL 02 - NAM E BIBLIOTECA

AMBIENTE	ÁREA ÚTIL
Recepção	14,06m²
WC PDC Fem.	4,50m²
WC PDC Masc.	4,50m²
Circulação	41,01m²
Acesso biblioteca	7,80m²
Depósito	5,68m²
Biblioteca	59,96m²
Jardim interno	6,46m²
Sala do Gestor	11,33m²
Sala Neuro/Fonoaudiólogo	21,56m²
Sala Psicopedagogo	18,40m²
Sala Psicólogo/Assist. Social	11,86m²
Sala Atend. individual	9,23m²
Sala de Reuniões	20,77m²
Arquivo morto	18,98m²
WC Func. Fem.	4,50m²
WC Func. Masc.	4,50m²
Cozinha	13,87m²
Área de serviço/DML	7,22m²
Área externa	3,80m²
Circulação vertical	19,96m²
TOTAL:	309,95m²

NÍVEL 01

AMBIENTE	ÁREA ÚTIL
Área aberta	143,00m²
Circulação vertical	18,54m²
TOTAL:	161,54m²

ÁREAS TOTAIS

PAVIMENTO	ÁREA ÚTIL	Á. CONSTRUÍDA
Nível 03 - Sec. Educação	257,21m²	309m²
Nível 02 - NAM E Biblioteca	309,95m²	373m²
Nível 01	161,54m²	170m²
TOTAL:	728,70m²	852m²

CONSÓRCIO REGIONAL DE SANEAMENTO BÁSICO - CONSANE

CONSANE

PROJETO:	Anteprojeto Arq. Sec. Saúde, NAM e Biblioteca
RESPONSÁVEL TÉCNICO:	Arquiteta e Urbanista Luana Sales Maia
PROPRIETÁRIO:	Prefeitura Municipal de Elói Mendes/MG — CNPJ: 20.347.225/0001-26
LOCAL DO PROJETO:	Rua Quintino Bocaiuva
DESENHO:	Planta de Coberta e Nível 01 — ESCALA 1 : 100
ETAPA: Anteprojeto	DATA 18/08/26 — REVISÃO 00

01/04

gov.br Documento assinado digitalmente
LUANA SALES MAIA
Data: 25/08/2026 10:04:46-0300
Verifique em https://validar.iti.gov.br