




4 Corte 01
1 : 100

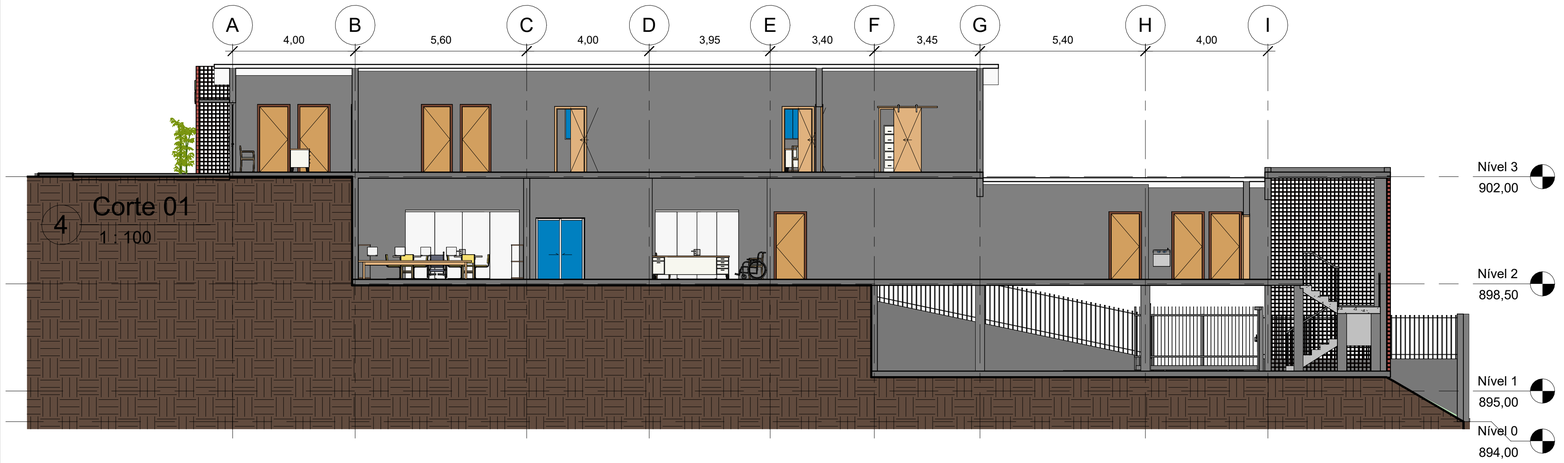

6 Vista 3D 1

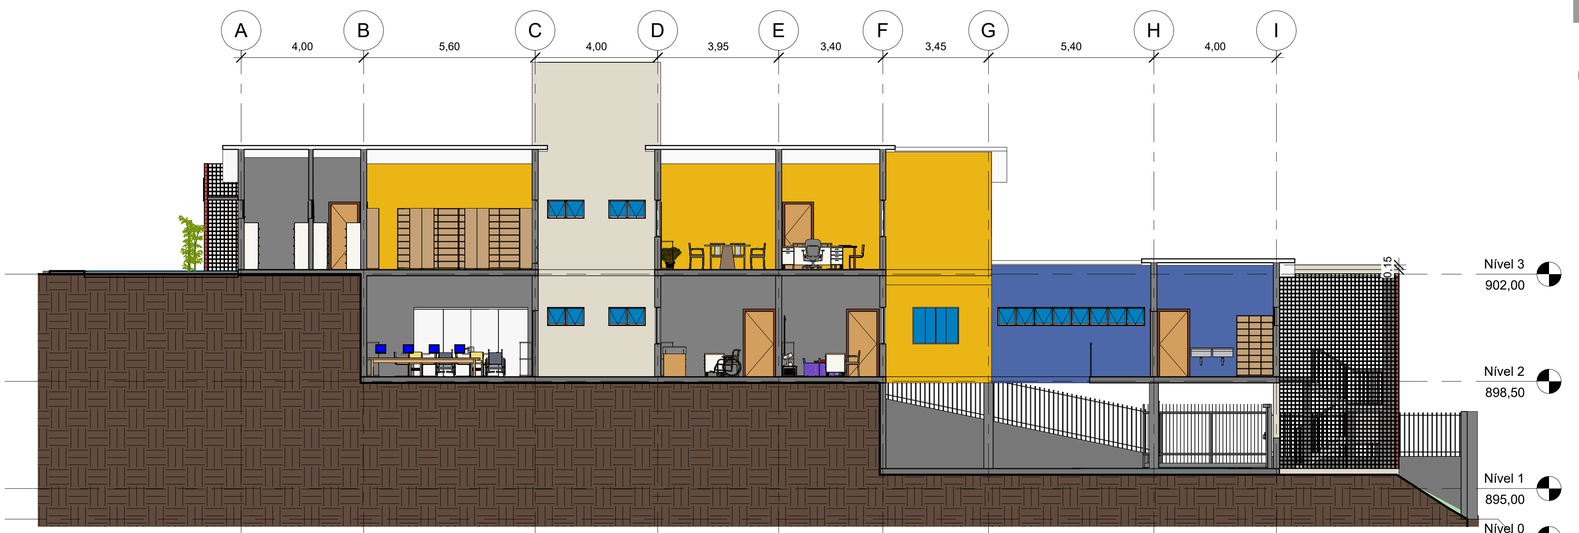


3 Corte 02
1 : 100

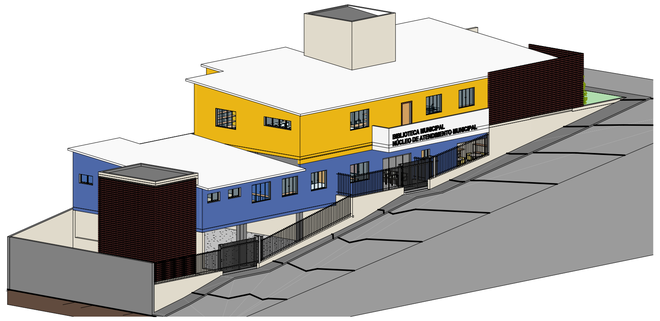


7 Vista 3D 2



2 Corte 03
1 : 100

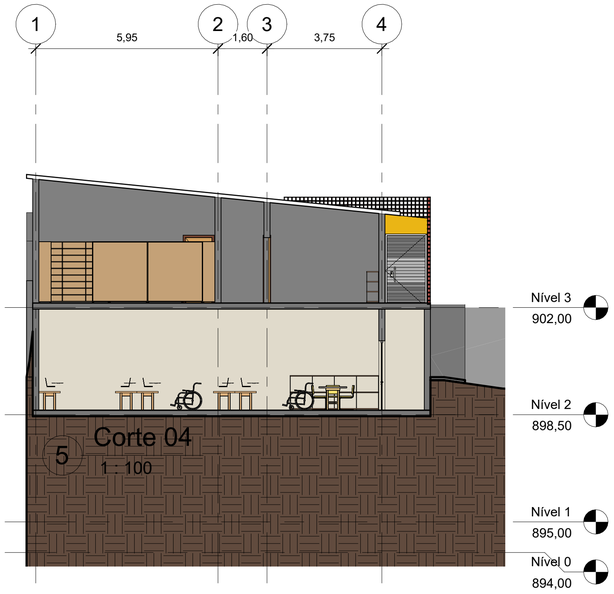

5 Corte 04
1 : 100

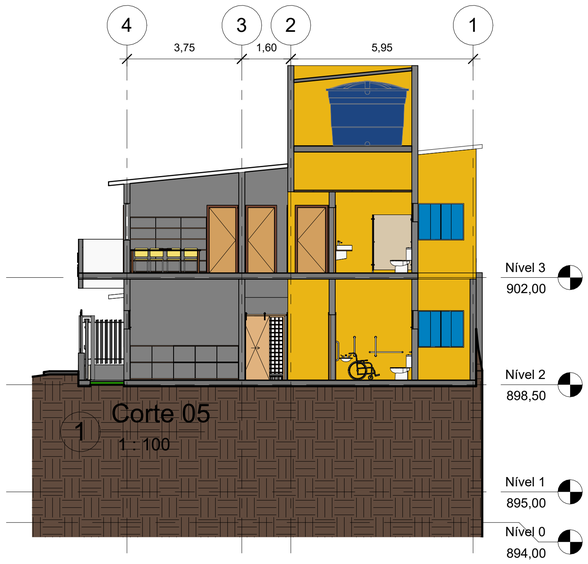

1 Corte 05
1 : 100

gov.br Documento assinado digitalmente
LUANA SALES MAIA
Data: 20/08/2026 10:04:46-0300
Verifique em https://validar.iti.gov.br

CONSÓRCIO REGIONAL DE SANEAMENTO BÁSICO - CONSANE

CONSANE

PROJETO:	Anteprojeto Arq. Sec. Saúde, NAM e Biblioteca		
RESPONSÁVEL TÉCNICO:	Arquiteta e Urbanista Luana Sales Maia		
PROPRIETÁRIO:	Prefeitura Municipal de Elói Mendes/MG	CNPJ:	20.347.225/0001-26
LOCAL DO PROJETO:	Rua Quintino Bocaiuva		
DESENHO:	Cortes	ESCALA	1 : 100
ETAPA: Anteprojeto	DATA 18/08/26	REVISÃO	00

03/04