
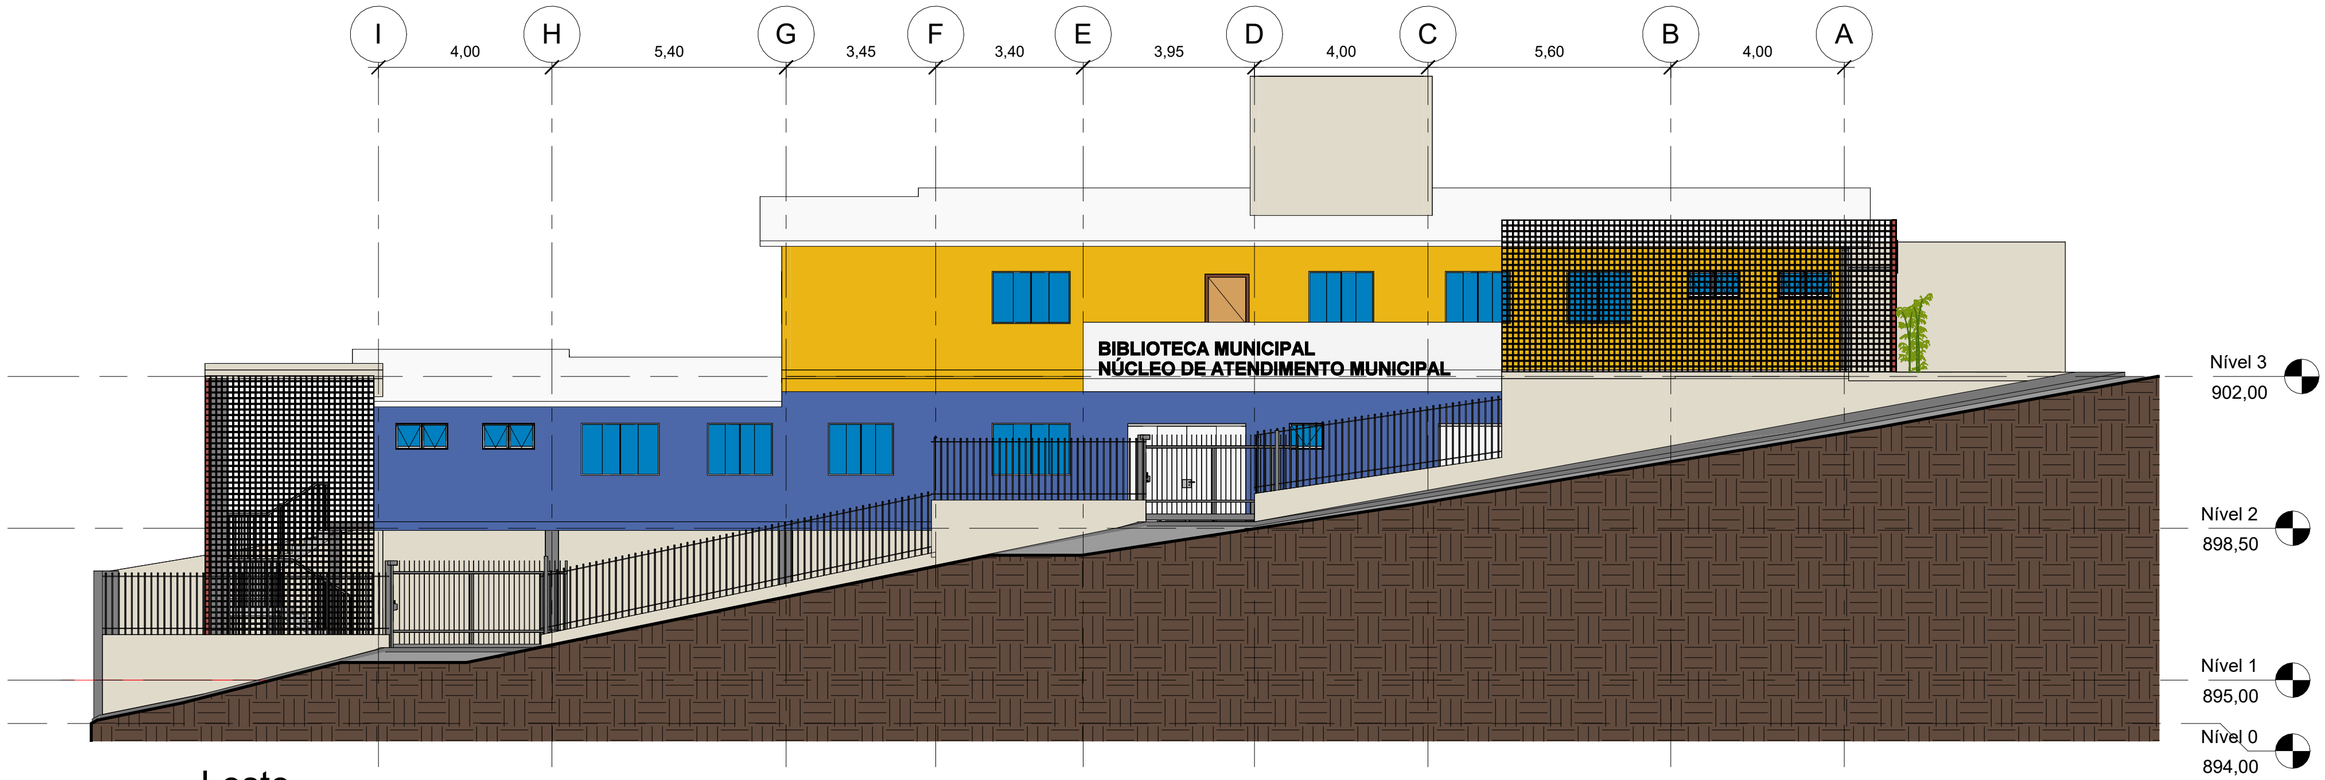


1 Leste
1 : 100

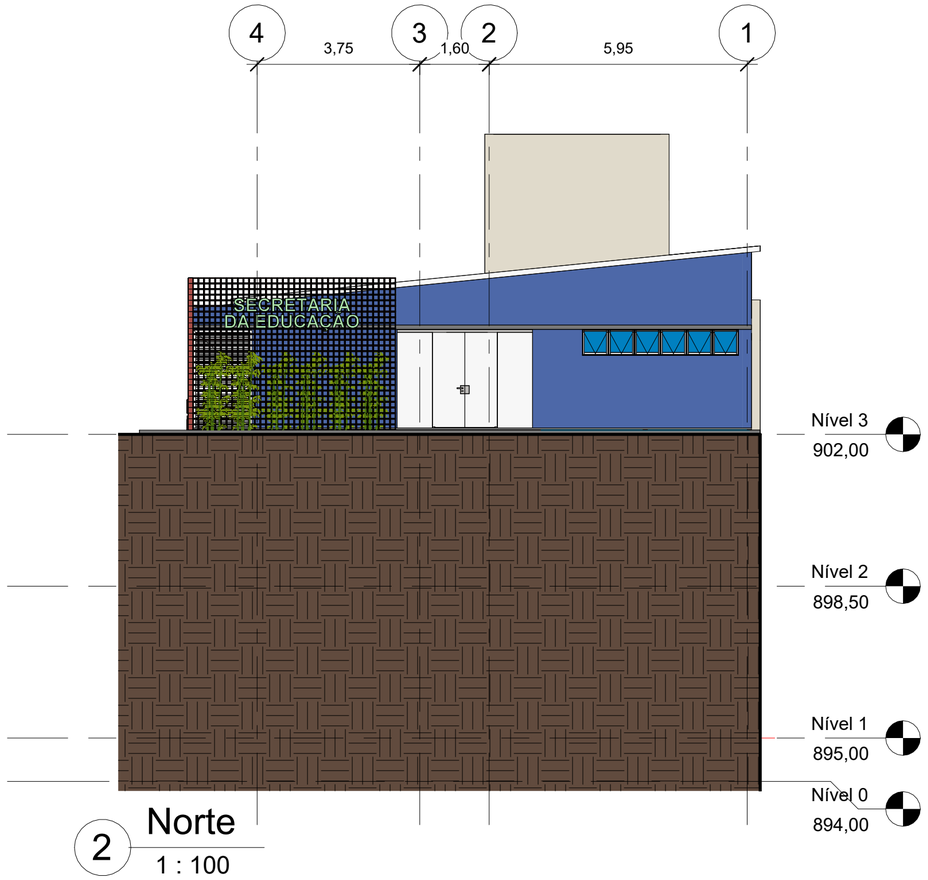

2 Norte
1 : 100

gov.br
Documento assinado digitalmente
LUANA SALES MAIA
Data: 20/08/2026 10:04:46-0300
Verifique em https://validar.iti.gov.br

CONSÓRCIO REGIONAL DE SANEAMENTO BÁSICO - CONSANE

CONSANE

PROJETO:	Anteprojeto Arq. Sec. Saúde, NAM e Biblioteca
RESPONSÁVEL TÉCNICO:	Arquiteta e Urbanista Luana Sales Maia
PROPRIETÁRIO:	Prefeitura Municipal de Elói Mendes/MG — CNPJ: 20.347.225/0001-26
LOCAL DO PROJETO:	Rua Quintino Bocaiuva
DESENHO:	Elevação 01 e 02 — ESCALA 1 : 100
ETAPA: Anteprojeto	DATA 18/08/26 — REVISÃO 00

04/04