




2 DETALHE H5  
1:25

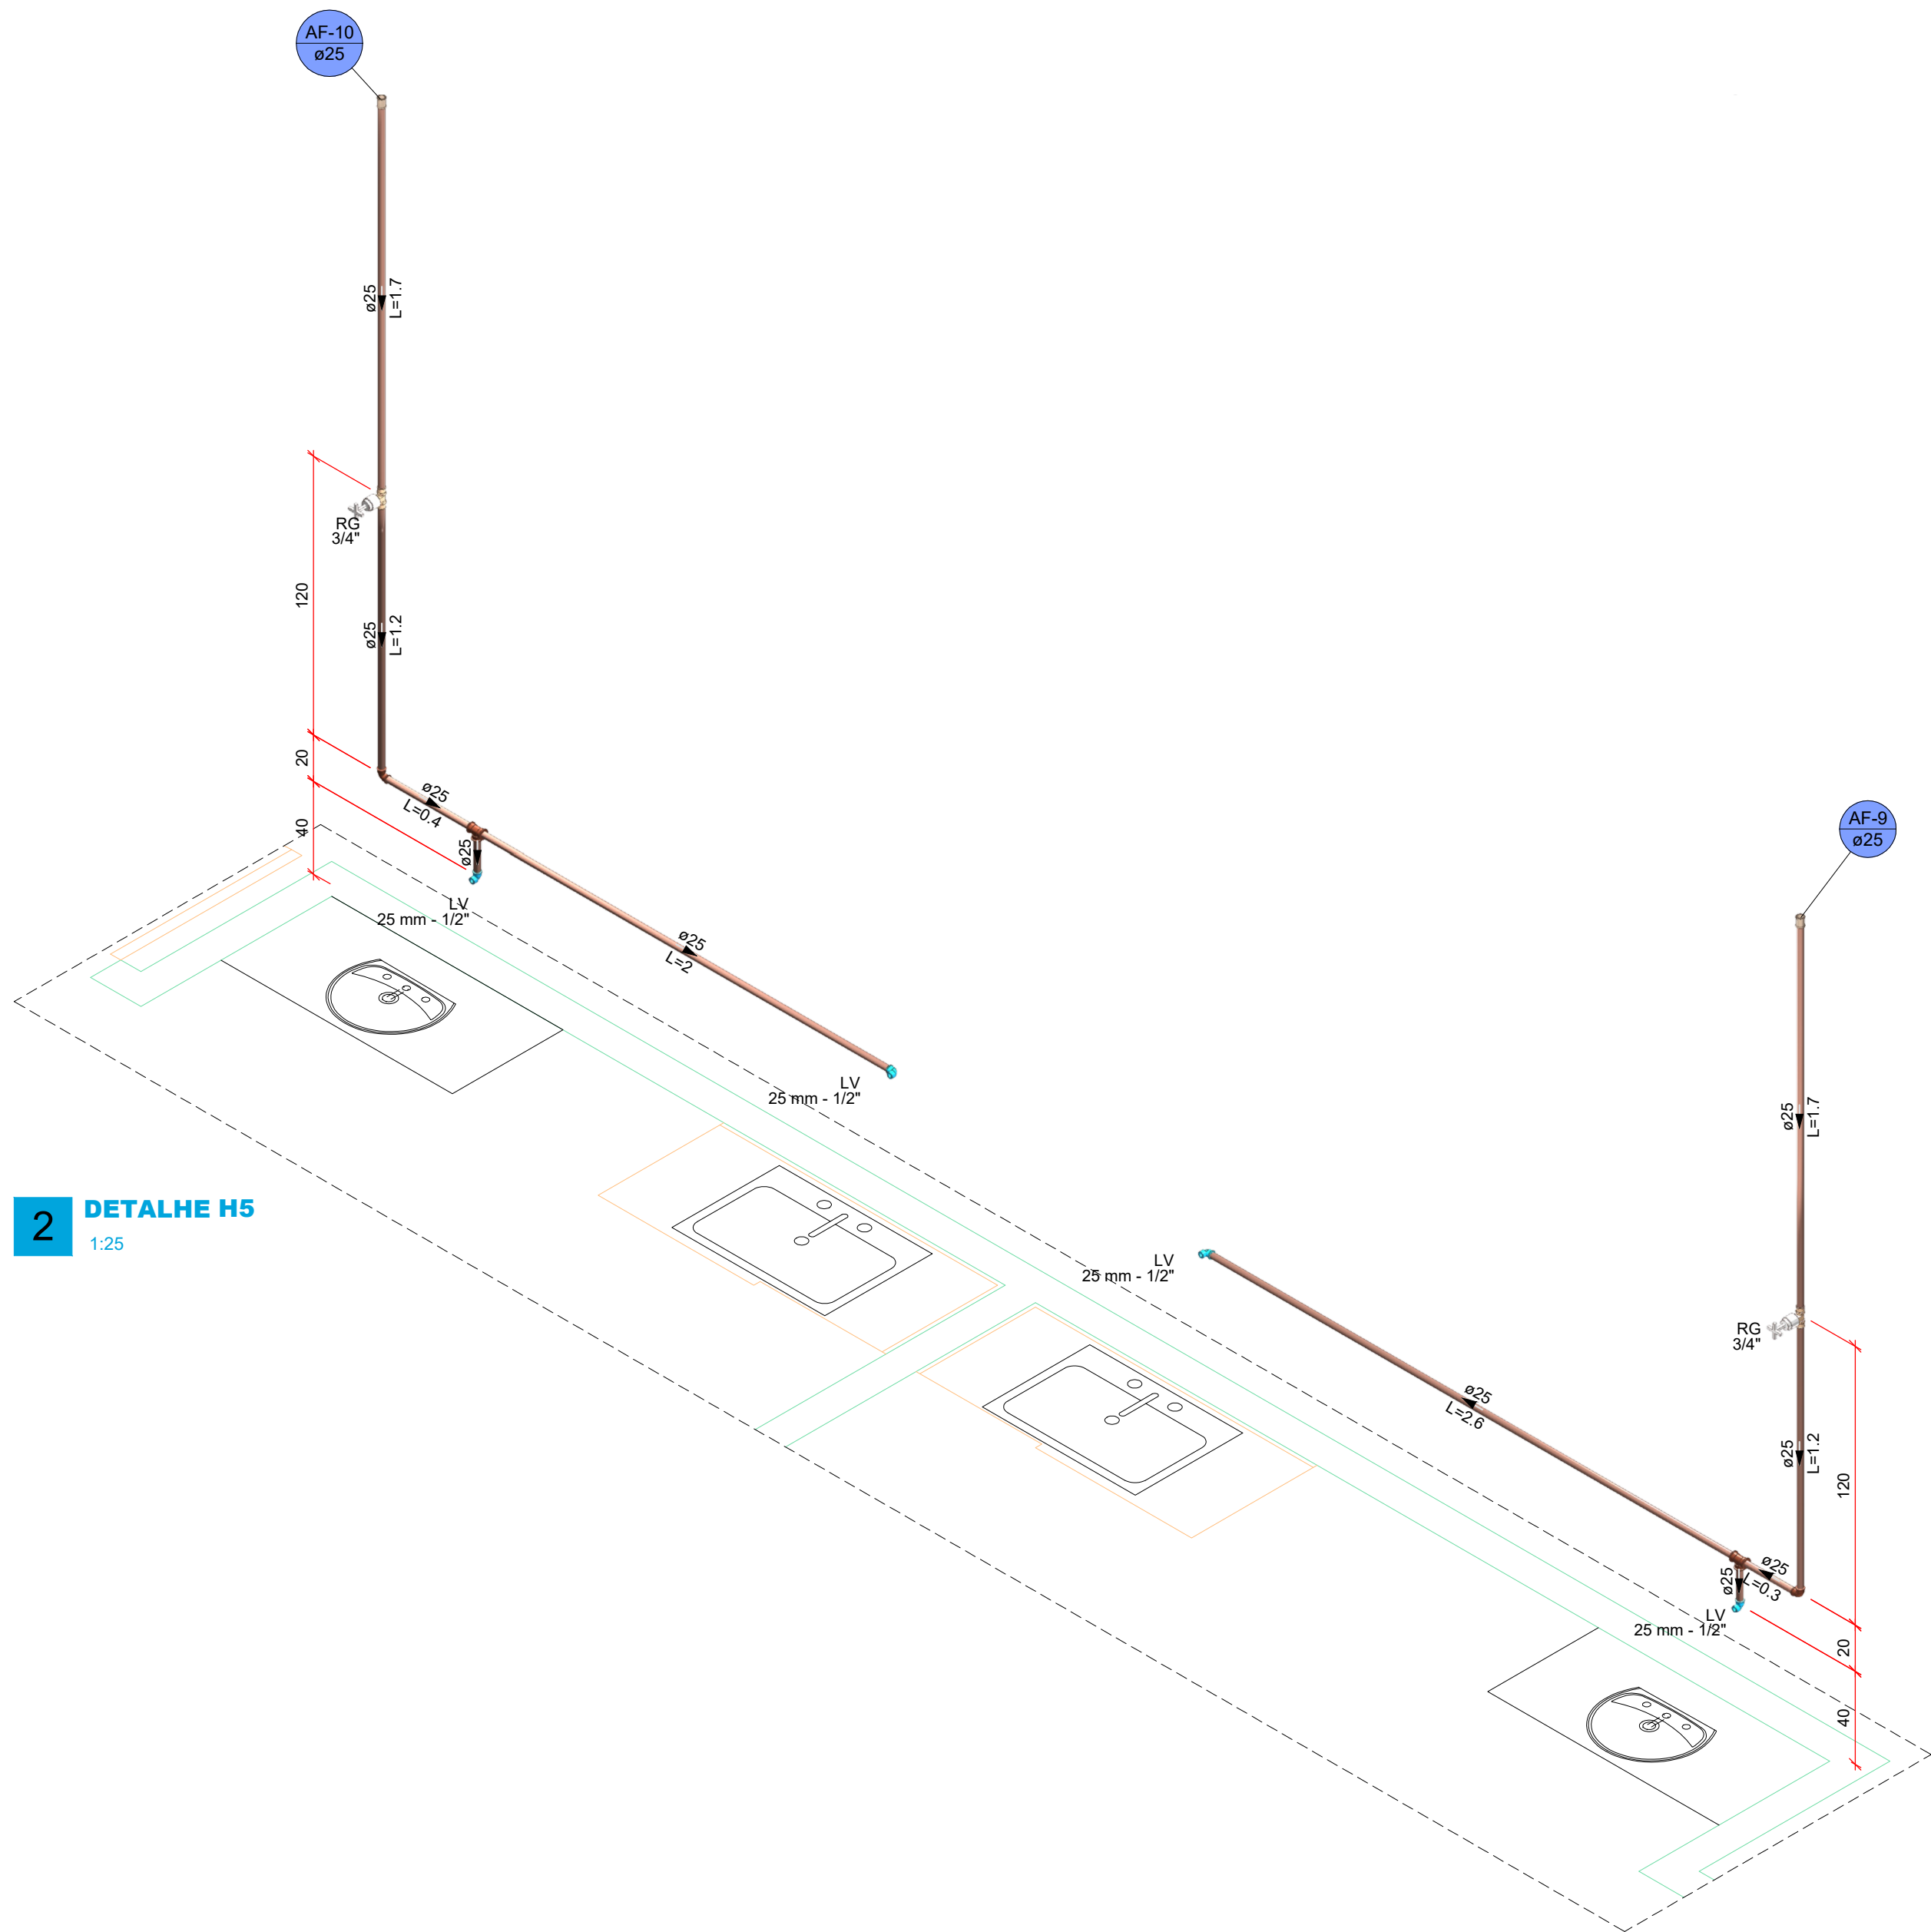


5 DETALHE H9  
1:25

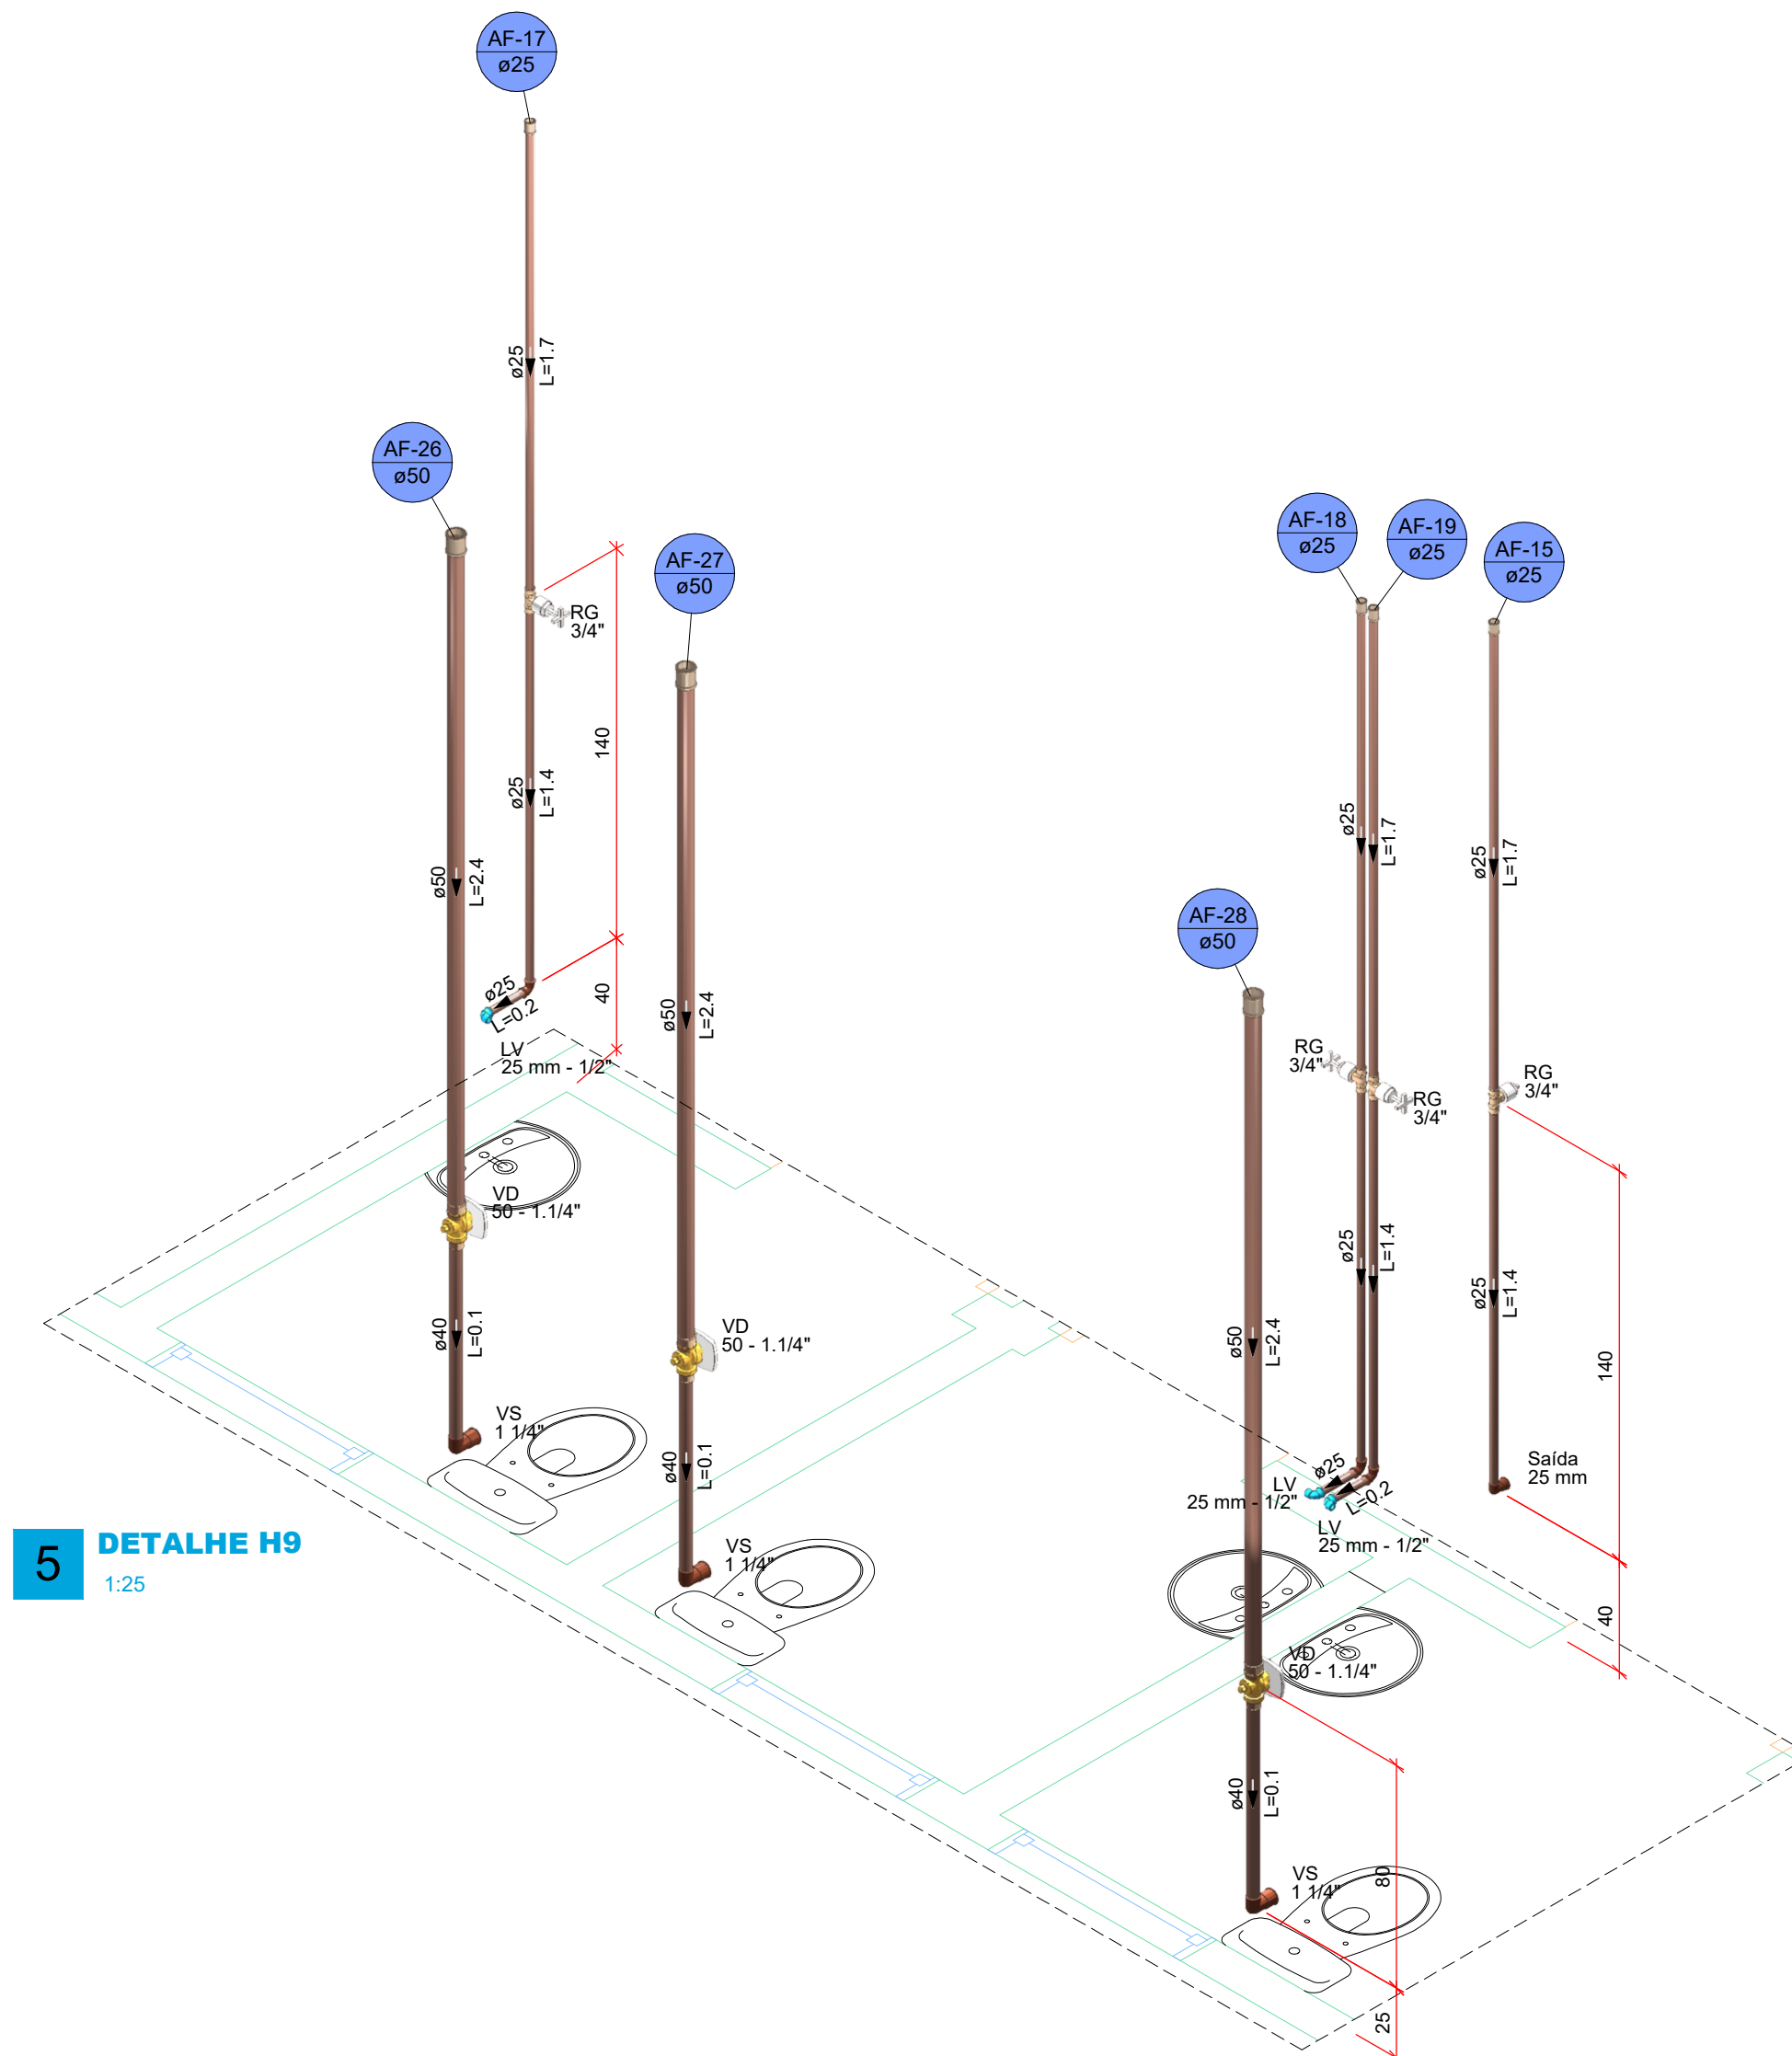


6 DETALHE H7  
1:25

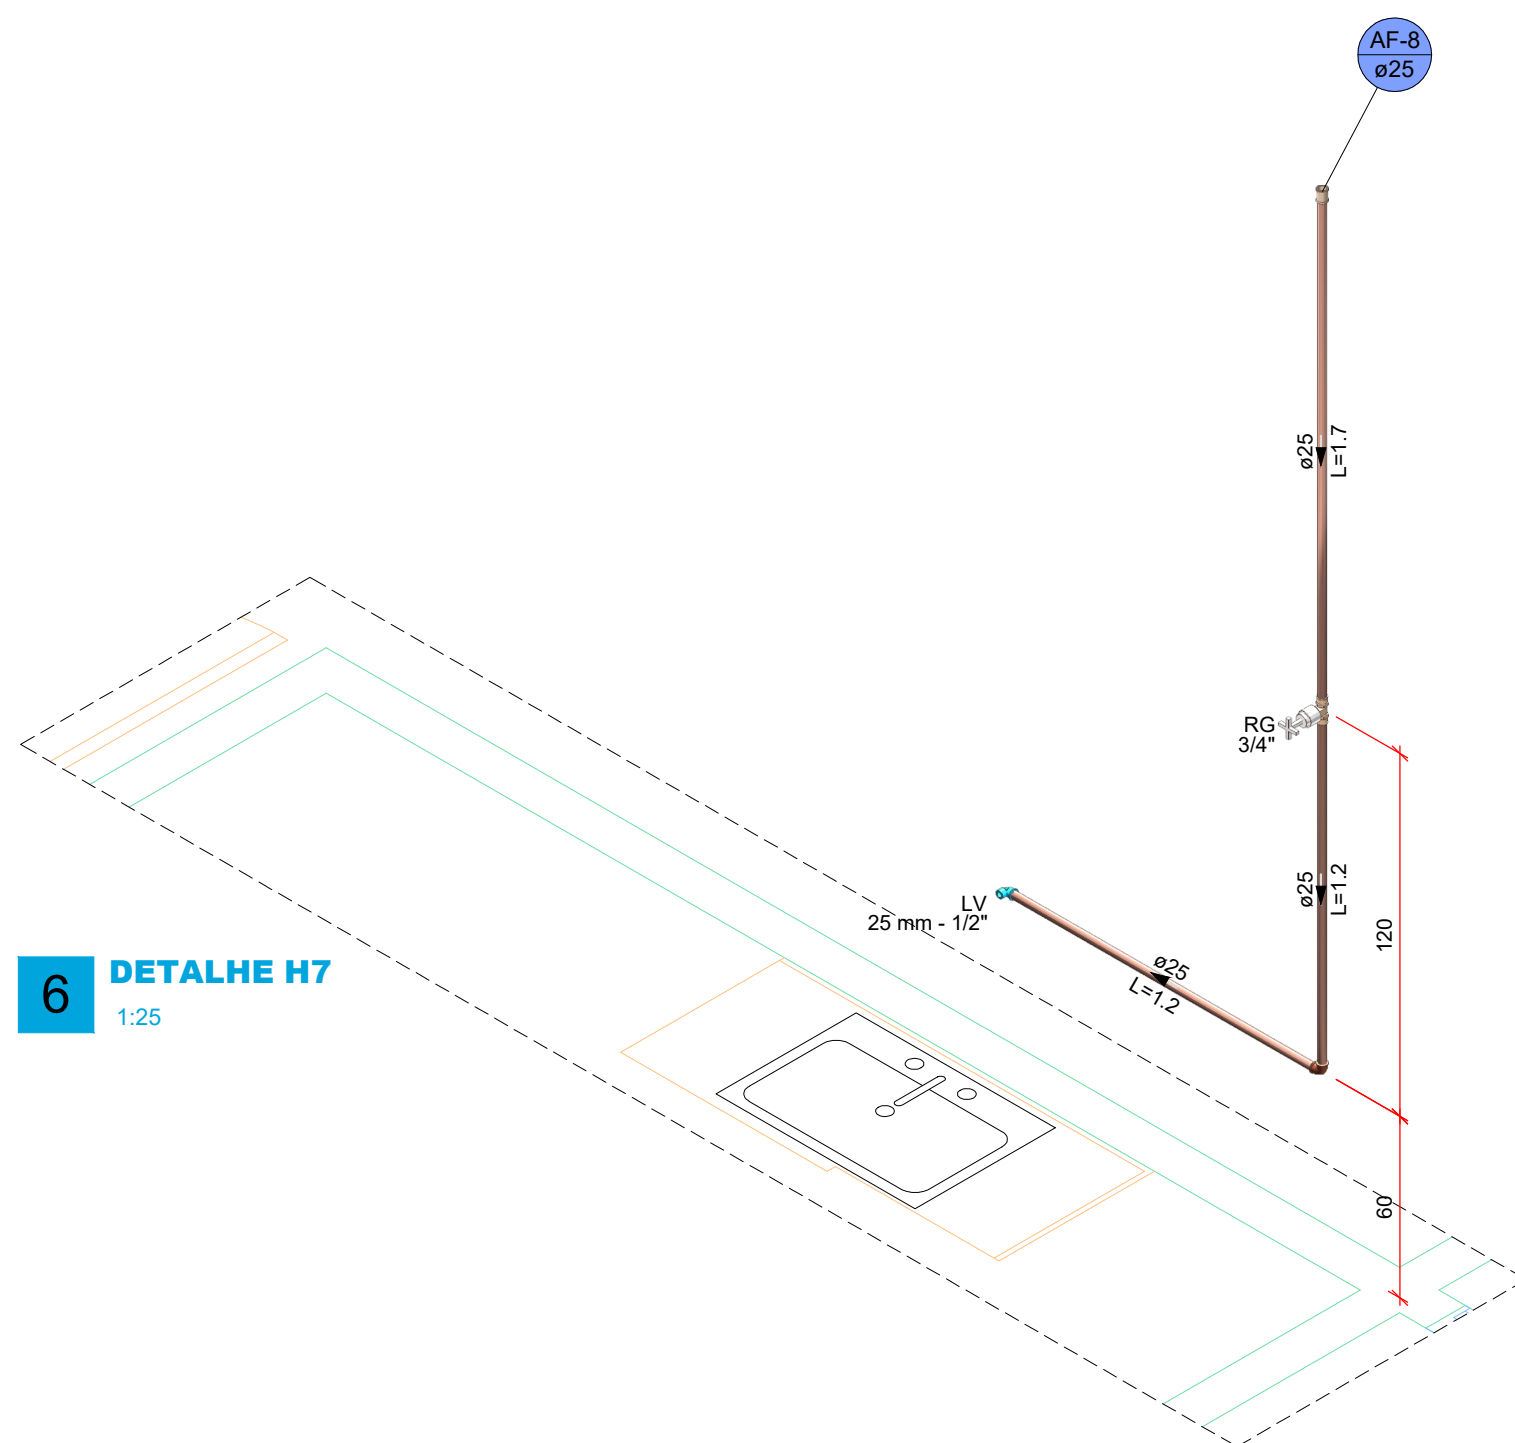


8 DETALHE H1  
1:25

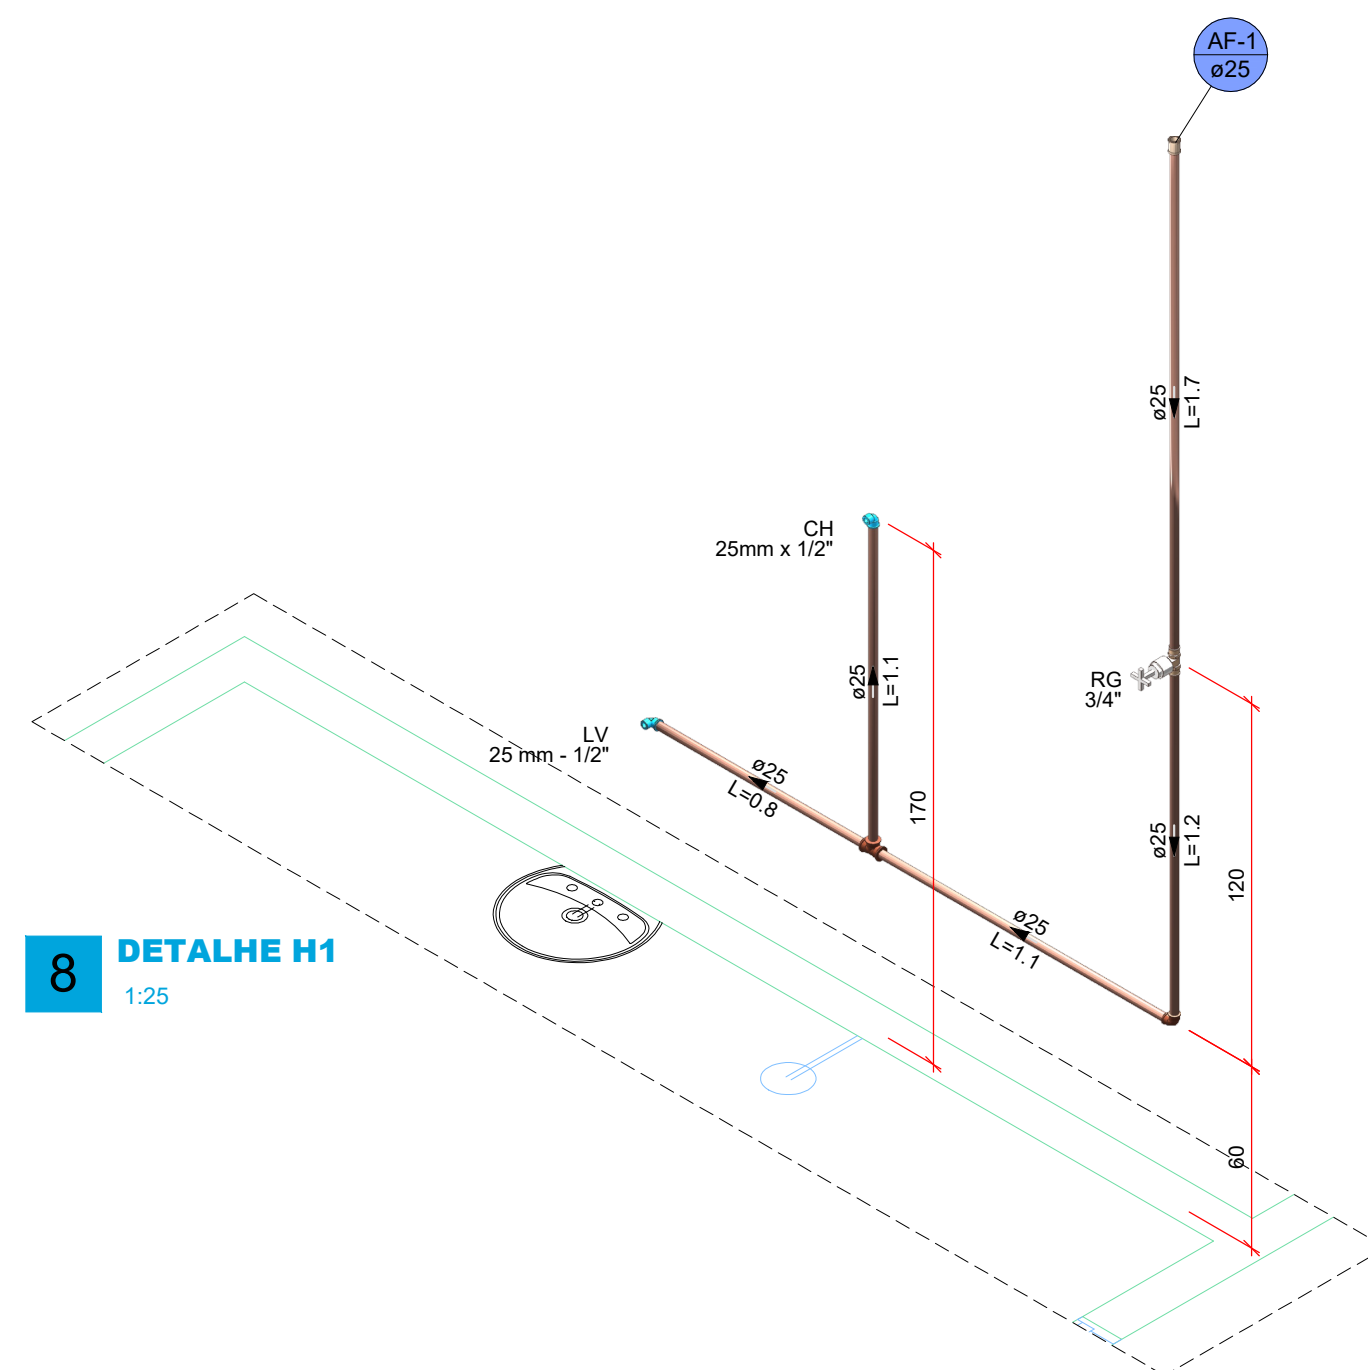

10 DETALHE H4  
1:25

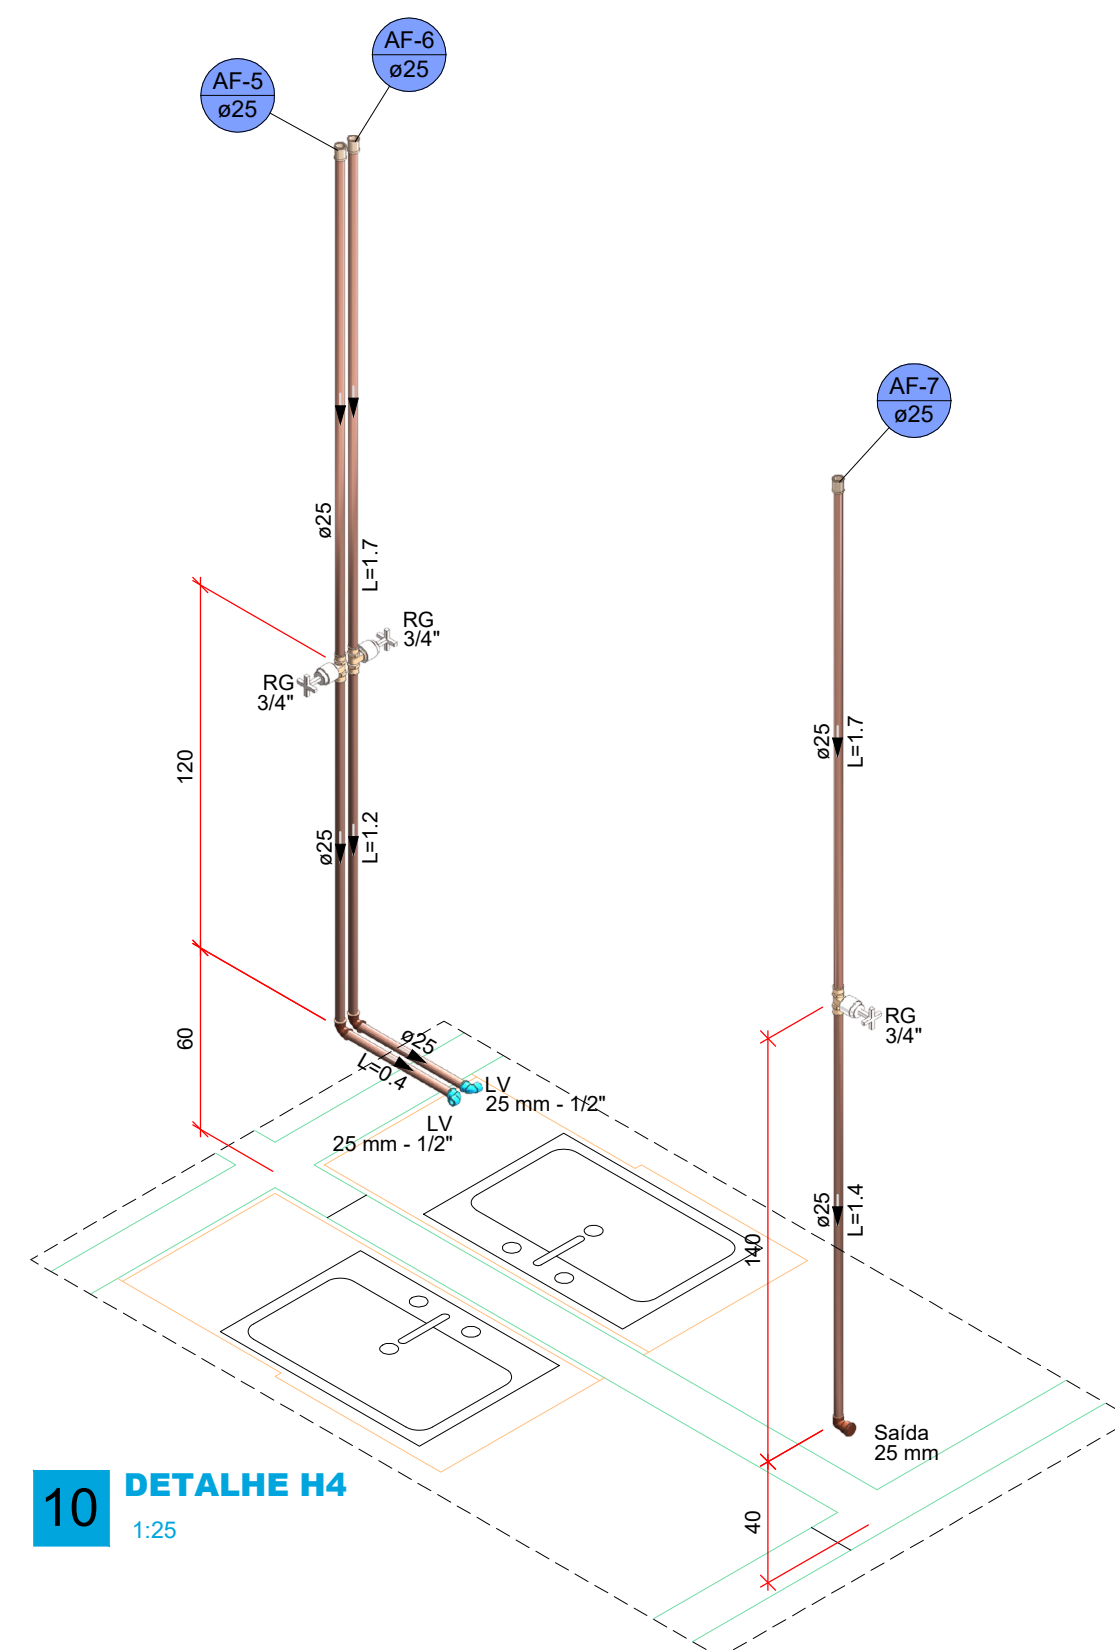
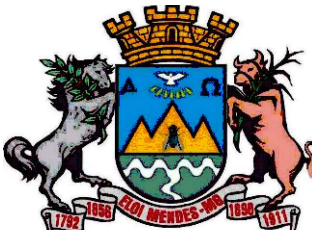
|                                                                                       |          |                                                           |                 |
|---------------------------------------------------------------------------------------|----------|-----------------------------------------------------------|-----------------|
|                                                                                       |          |                                                           |                 |
| R00                                                                                   | RAFAEL   | 01/09/26                                                  | EMISSÃO INICIAL |
| Índice                                                                                | Autor    | Data                                                      | Descrição       |
| CONSÓRCIO REGIONAL DE SANEAMENTO BÁSICO - CONSANE                                     |          |                                                           |                 |
| AUTORIA DO PROJETO:                                                                   |          | Engº Civil Rafael José de Oliveira<br>CREA nº 212956/D-MG |                 |
| RESPONSÁVEL TÉCNICO:                                                                  |          | Engº Civil Rafael José de Oliveira<br>CREA nº 212956/D-MG |                 |
| ENDEREÇO:                                                                             |          | Rua Dr. Pinto de Oliveira, Vila Coli - Elói Mendes/MG     |                 |
| PROPRIETÁRIO:                                                                         |          | Município de Elói Mendes / MG                             |                 |
|  |          |                                                           |                 |
| PROJETO HIDROSSANITÁRIO                                                               |          |                                                           |                 |
| OBRA: AMPLIAÇÃO CEMEI MENINO JESUS II                                                 |          |                                                           |                 |
| ASSUNTO: DETALHES ISOMÉTRICOS                                                         |          |                                                           |                 |
| ETAPA DO PROJETO: EXECUTIVO                                                           |          |                                                           |                 |
| REVISÃO:                                                                              | FORMATO: | FOLHA:                                                    | DATA:           |
| R00                                                                                   | A1       | 02/06                                                     | SET/2026        |