




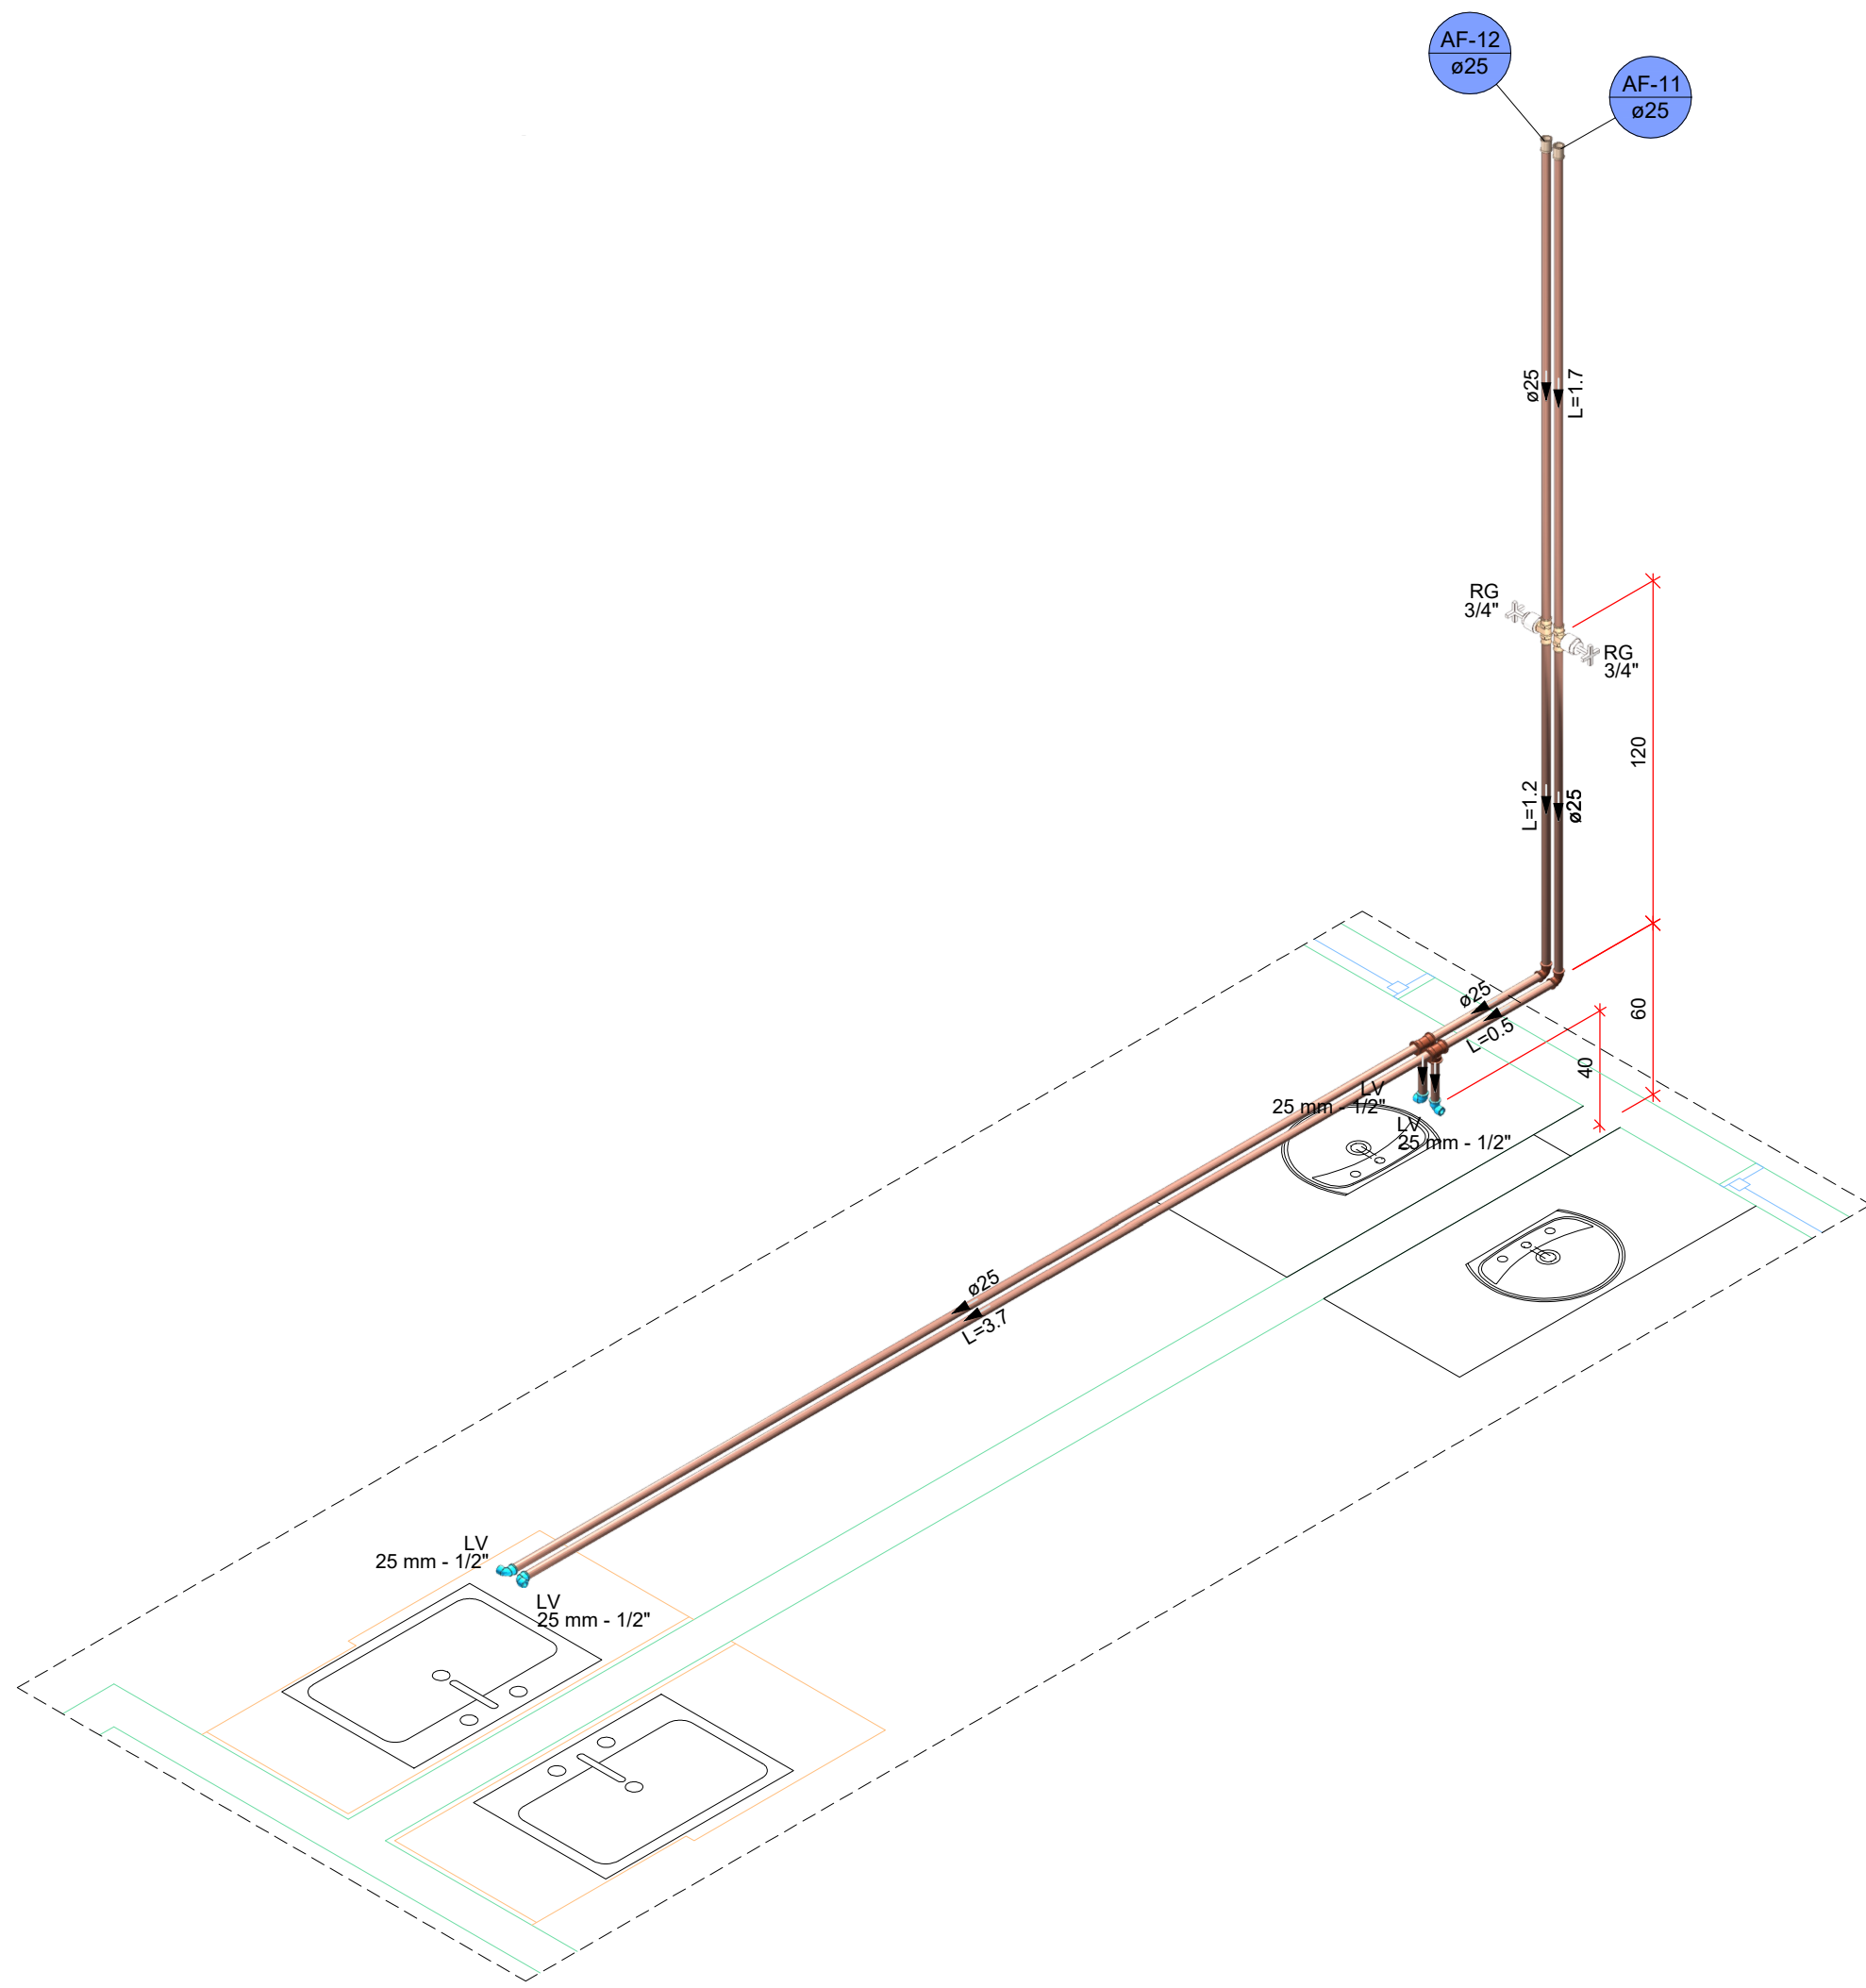


2 DETALHE H6
1:25

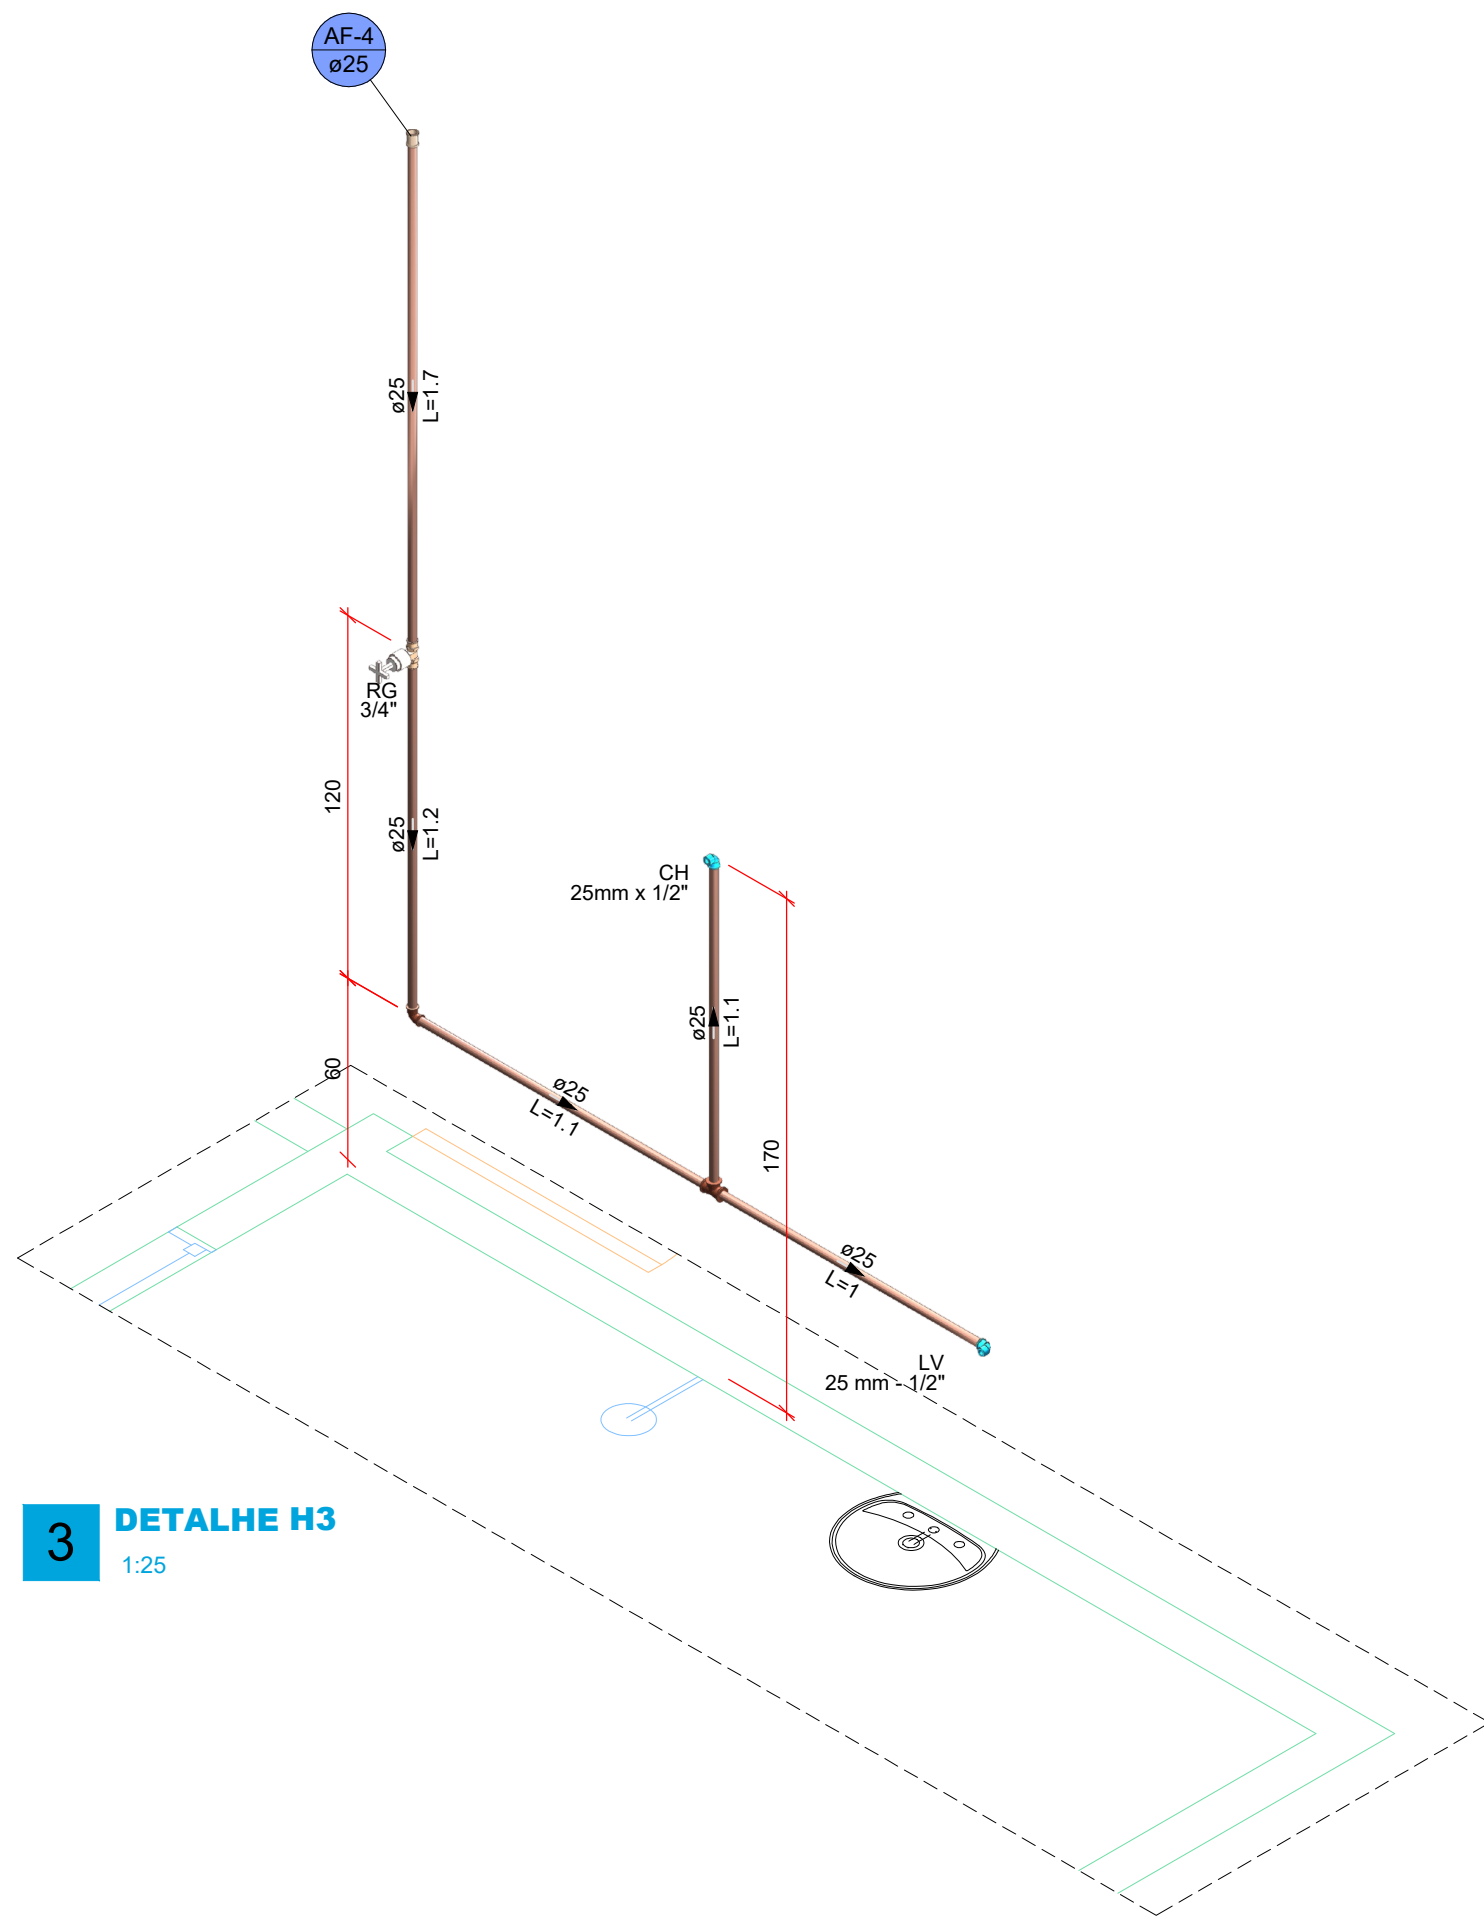


3 DETALHE H3
1:25

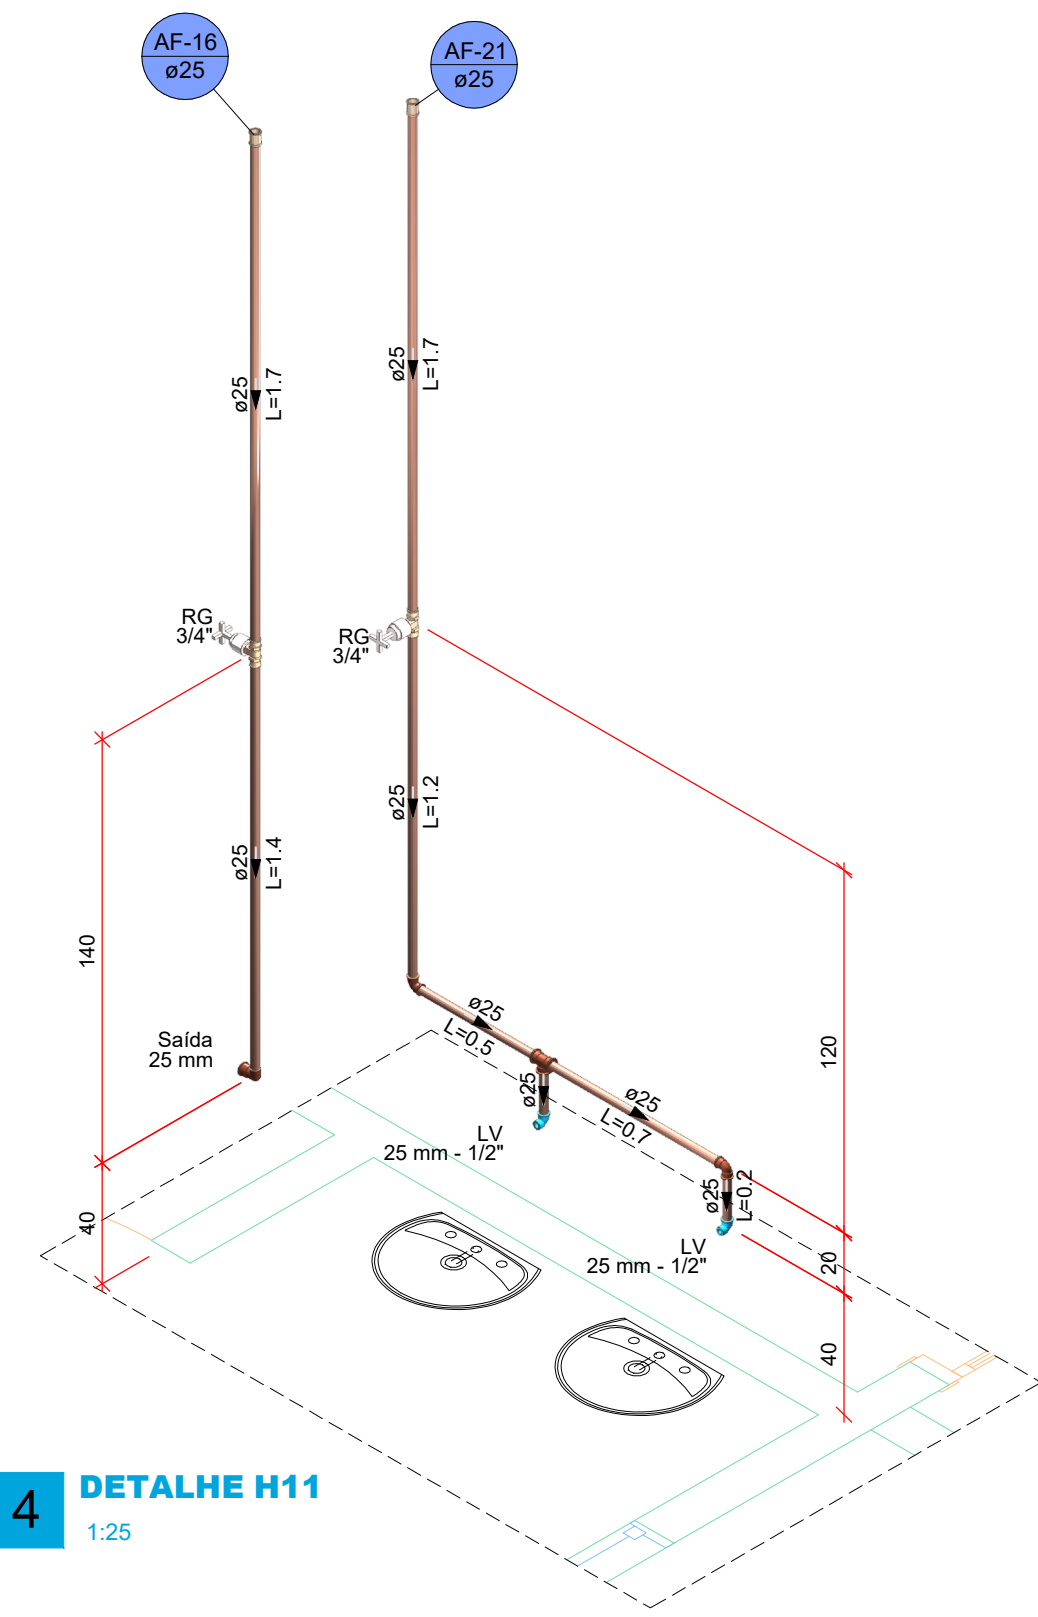


4 DETALHE H11
1:25

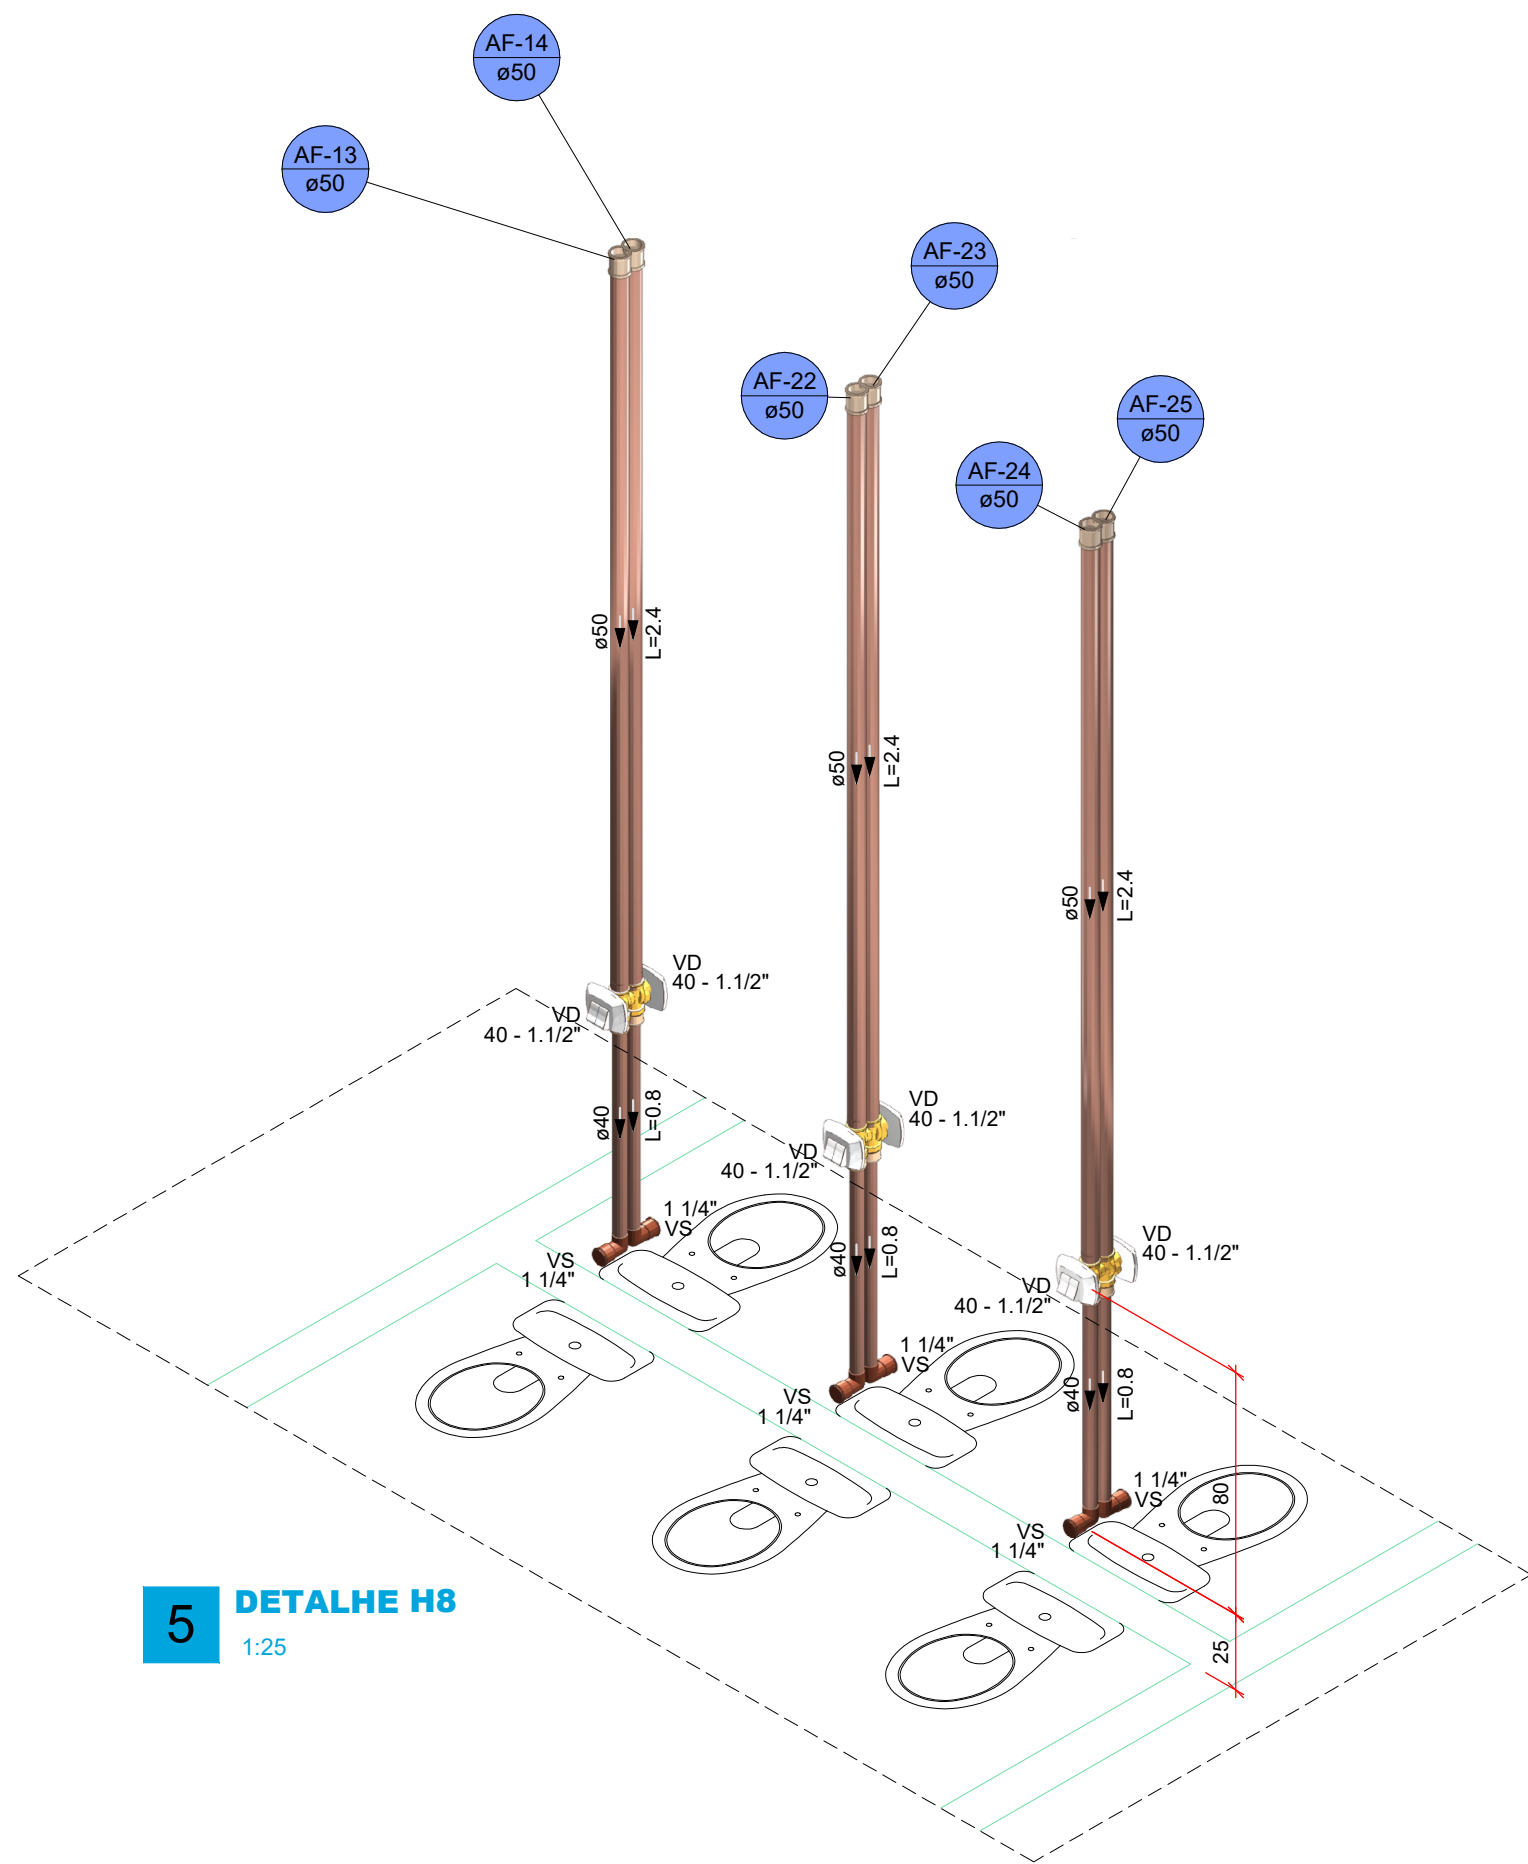


5 DETALHE H8
1:25

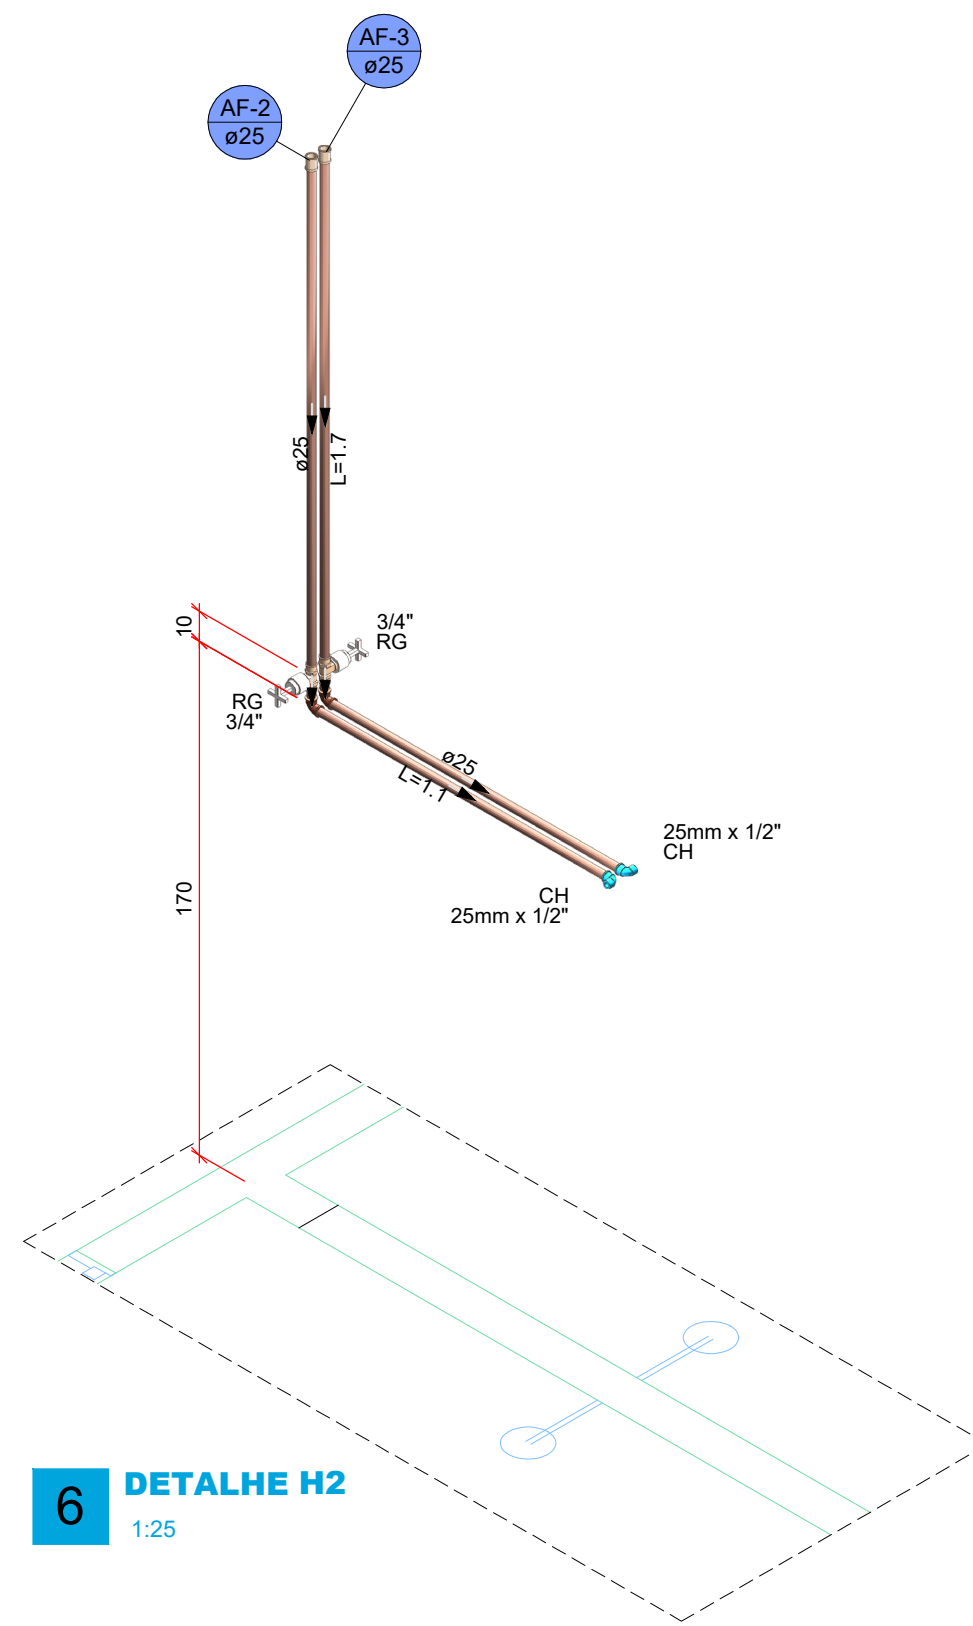

6 DETALHE H2
1:25

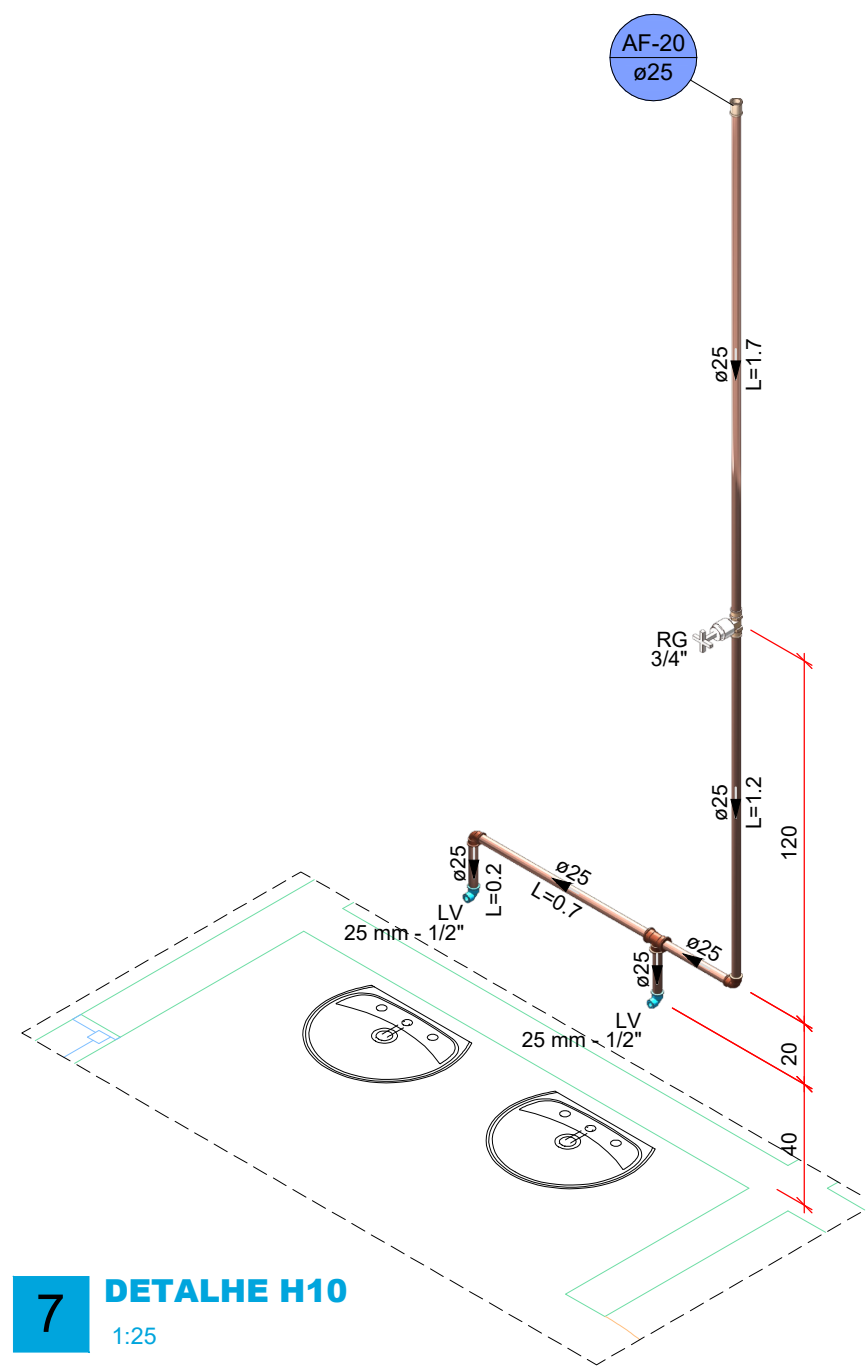

7 DETALHE H10
1:25

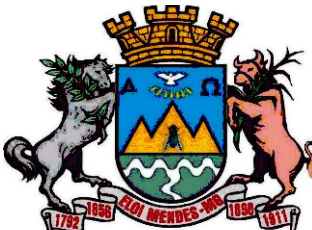R00	RAFAEL	01/09/26	EMIÇÃO INICIAL
Índice	Autor	Data	Descrição
CONSÓRCIO REGIONAL DE SANEAMENTO BÁSICO - CONSANE			
AUTORIA DO PROJETO:		Eng° Civil Rafael José de Oliveira CREA nº 212956/D-MG	 Assinado de forma digital por Rafael José de Oliveira Dados: 2026.09.03 10:54:43 - 63'00"
RESPONSÁVEL TÉCNICO:		Eng° Civil Rafael José de Oliveira CREA nº 212956/D-MG	
ENDEREÇO:		Rua Dr. Pinto de Oliveira, Vila Coli - Elói Mendes/MG	
PROPRIETÁRIO:		Município de Elói Mendes / MG	
			
PROJETO HIDROSSANITÁRIO			
OBRA: AMPLIAÇÃO CEMEI MENINO JESUS II			
ASSUNTO: DETALHES ISOMÉTRICOS			
ETAPA DO PROJETO: EXECUTIVO			
REVISÃO: R00	FORMATO:	FOLHA: A1	DATA: 03/06 SET/2026