

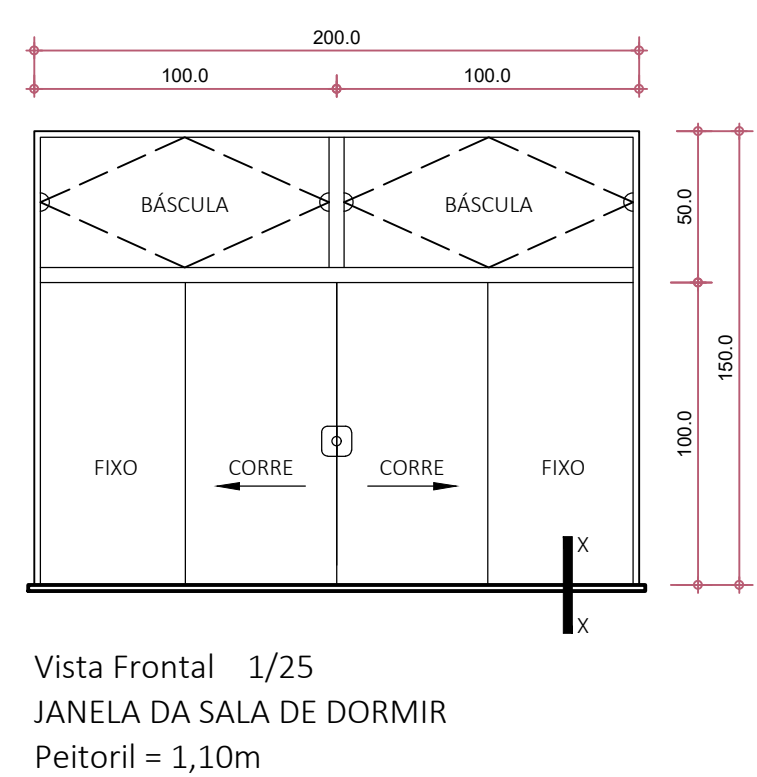
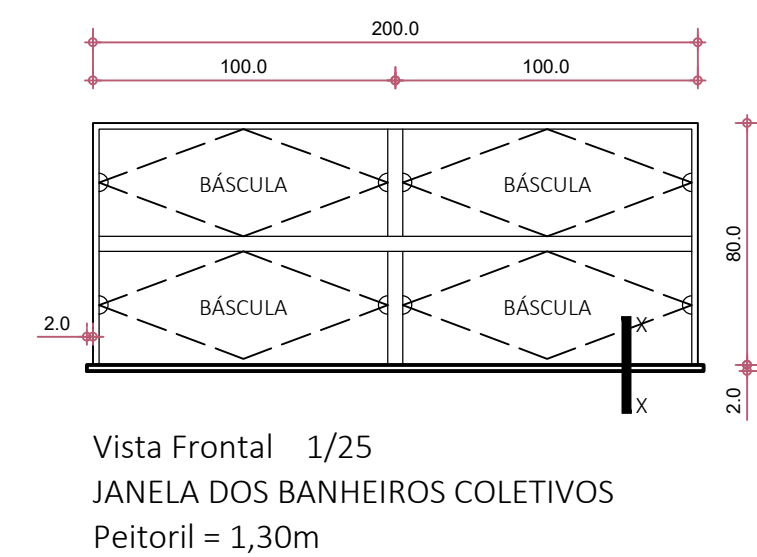
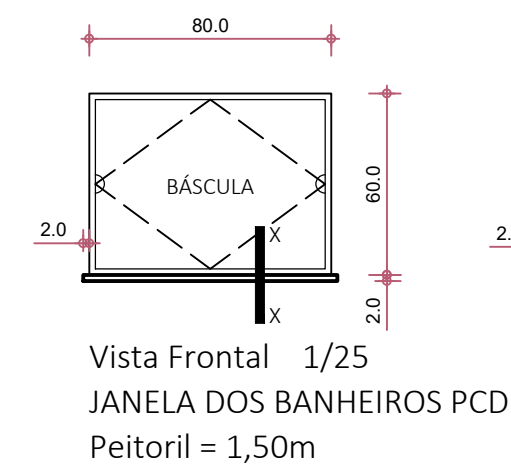
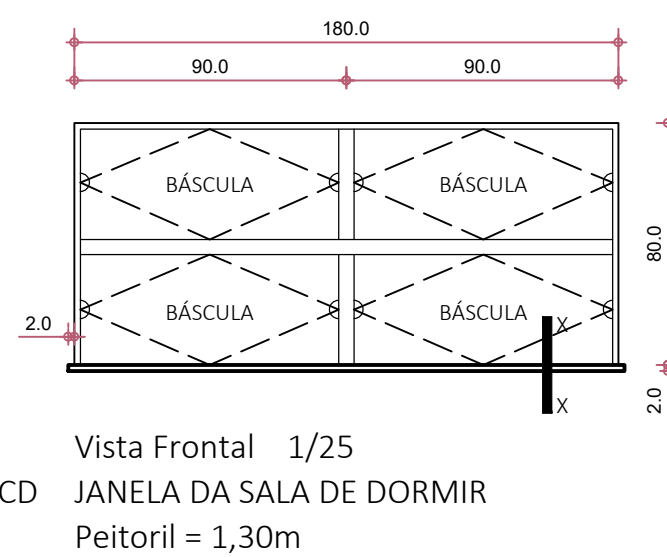
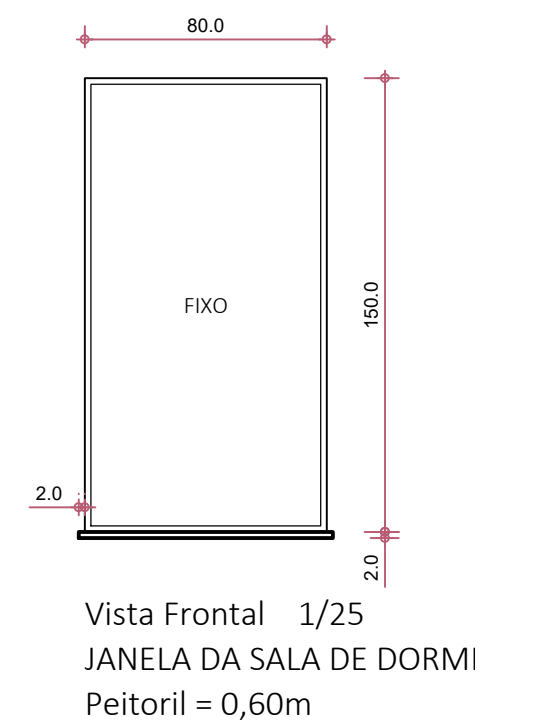
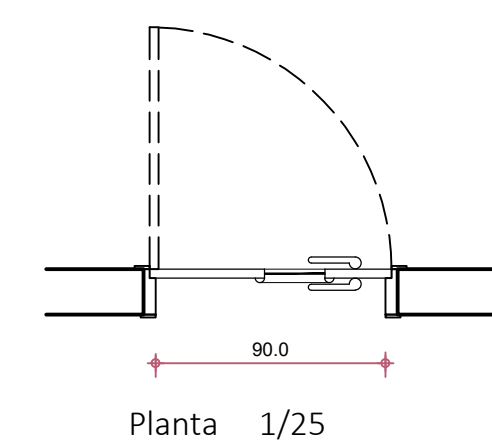
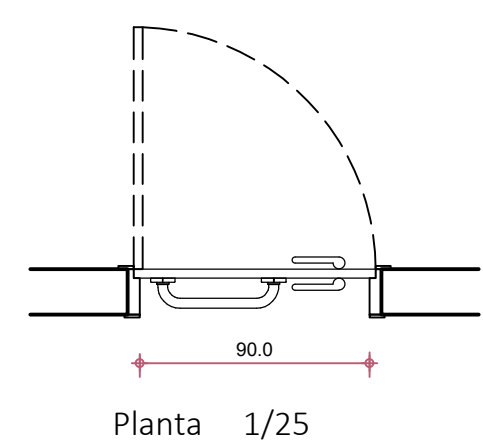



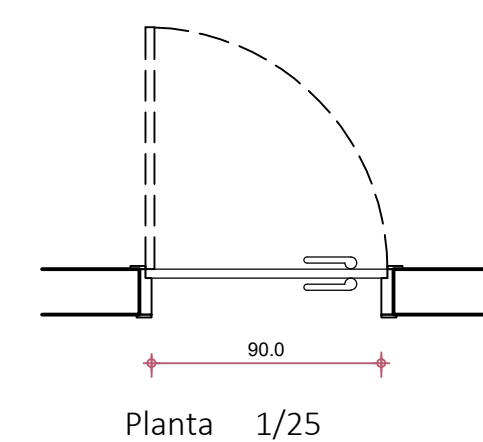


ATENÇÃO:

- TODAS AS JANELAS SERÃO EM VIDRO TEMPERADO INCOLOR, e=8mm
- OS PERFIS SERÃO EM ALUMÍNIO, COR ALUMÍNIO/PRATA FOSCO
- TODOS OS ACESSÓRIOS DAS JANELAS EM VIDRO TEMPERADO SERÃO METÁLICOS COR PRATA
- AS CORRENTES LIMITADORAS DAS BÂSCULAS DEVERÃO SER METÁLICAS E ACIONADAS A 1,60m DO PISO

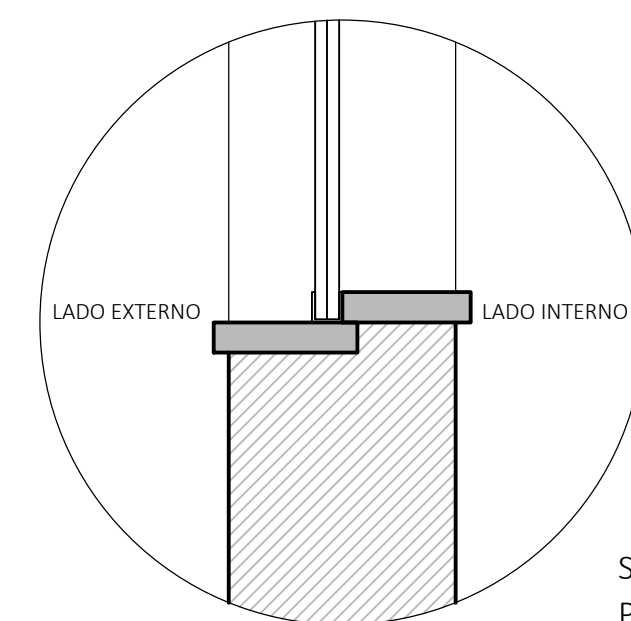


Seção XX 1/5
PEITORIL DAS JANELAS (BÁSCULAS E DE CORRER)

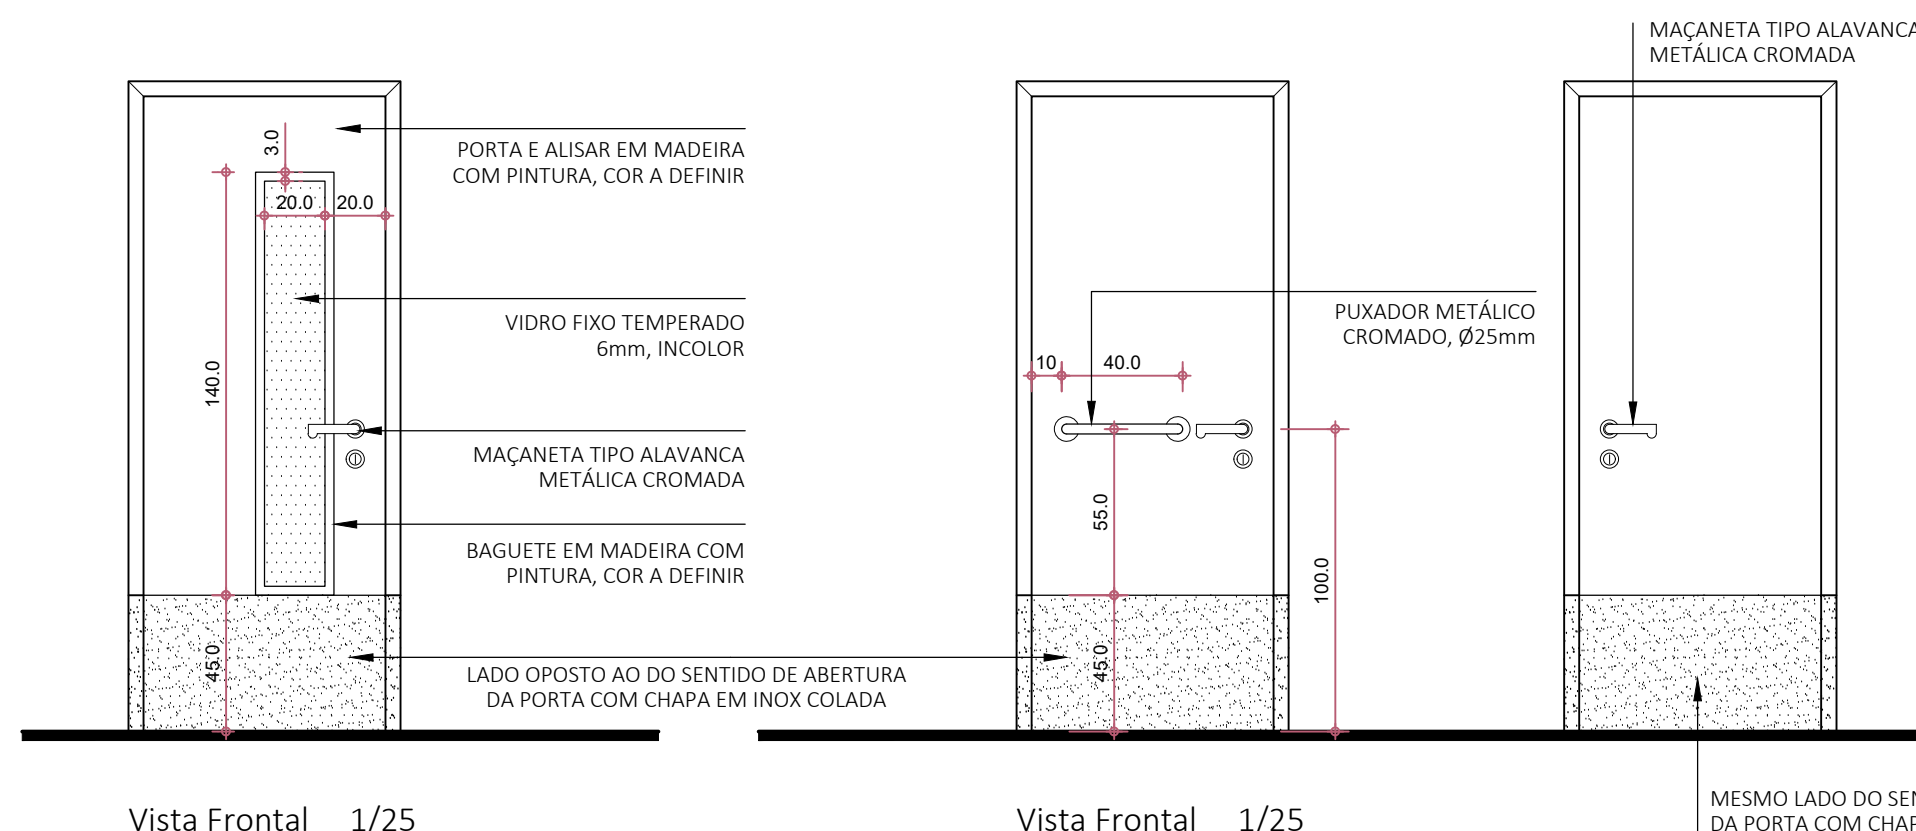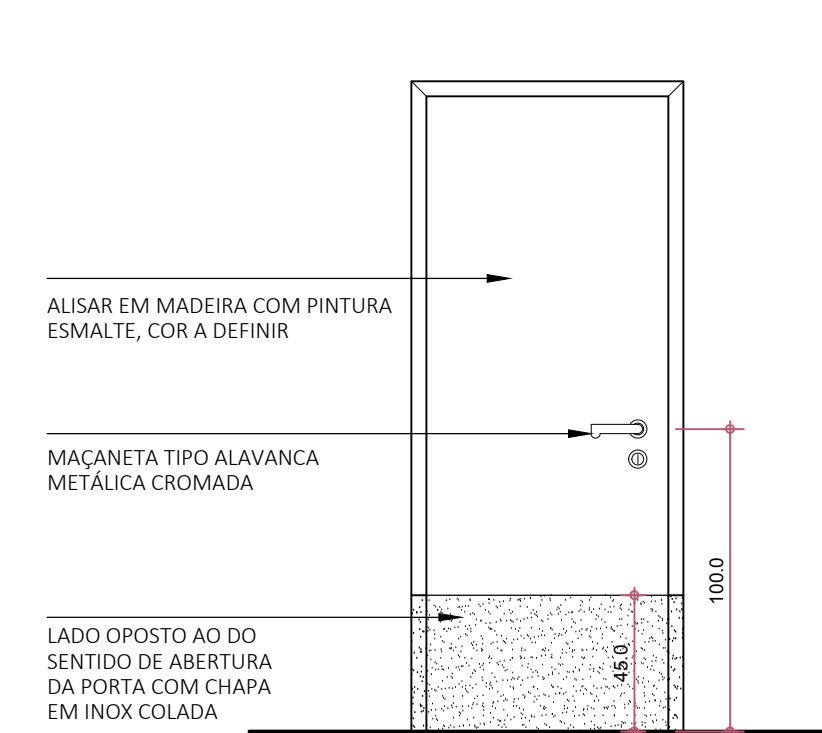


MESMO LADO DO SENTIDO DE ABERTURA
DA PORTA COM CHAPA EM INOX COLADA

Vista Externa 1/25
PORTÕES DE ABRIR DOS CORREDORES

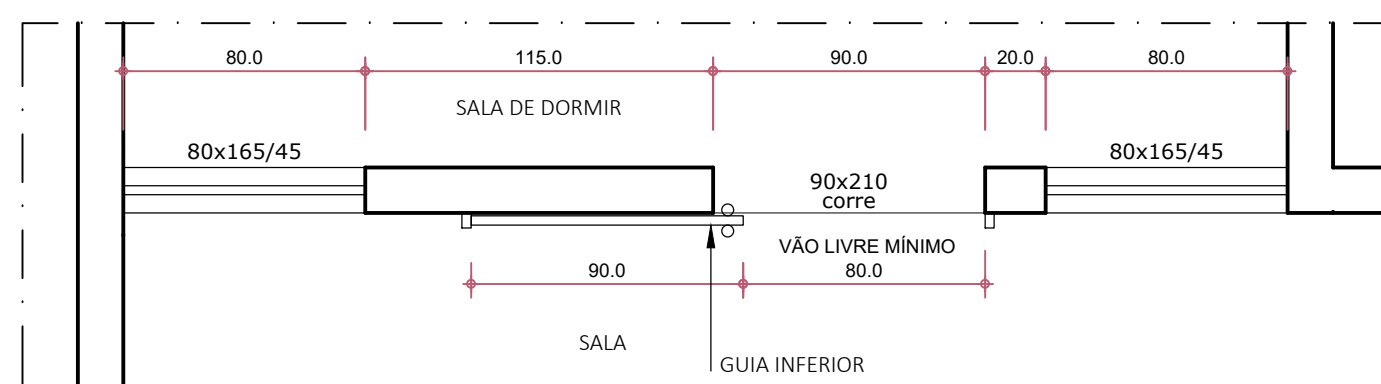

Planta 1/25

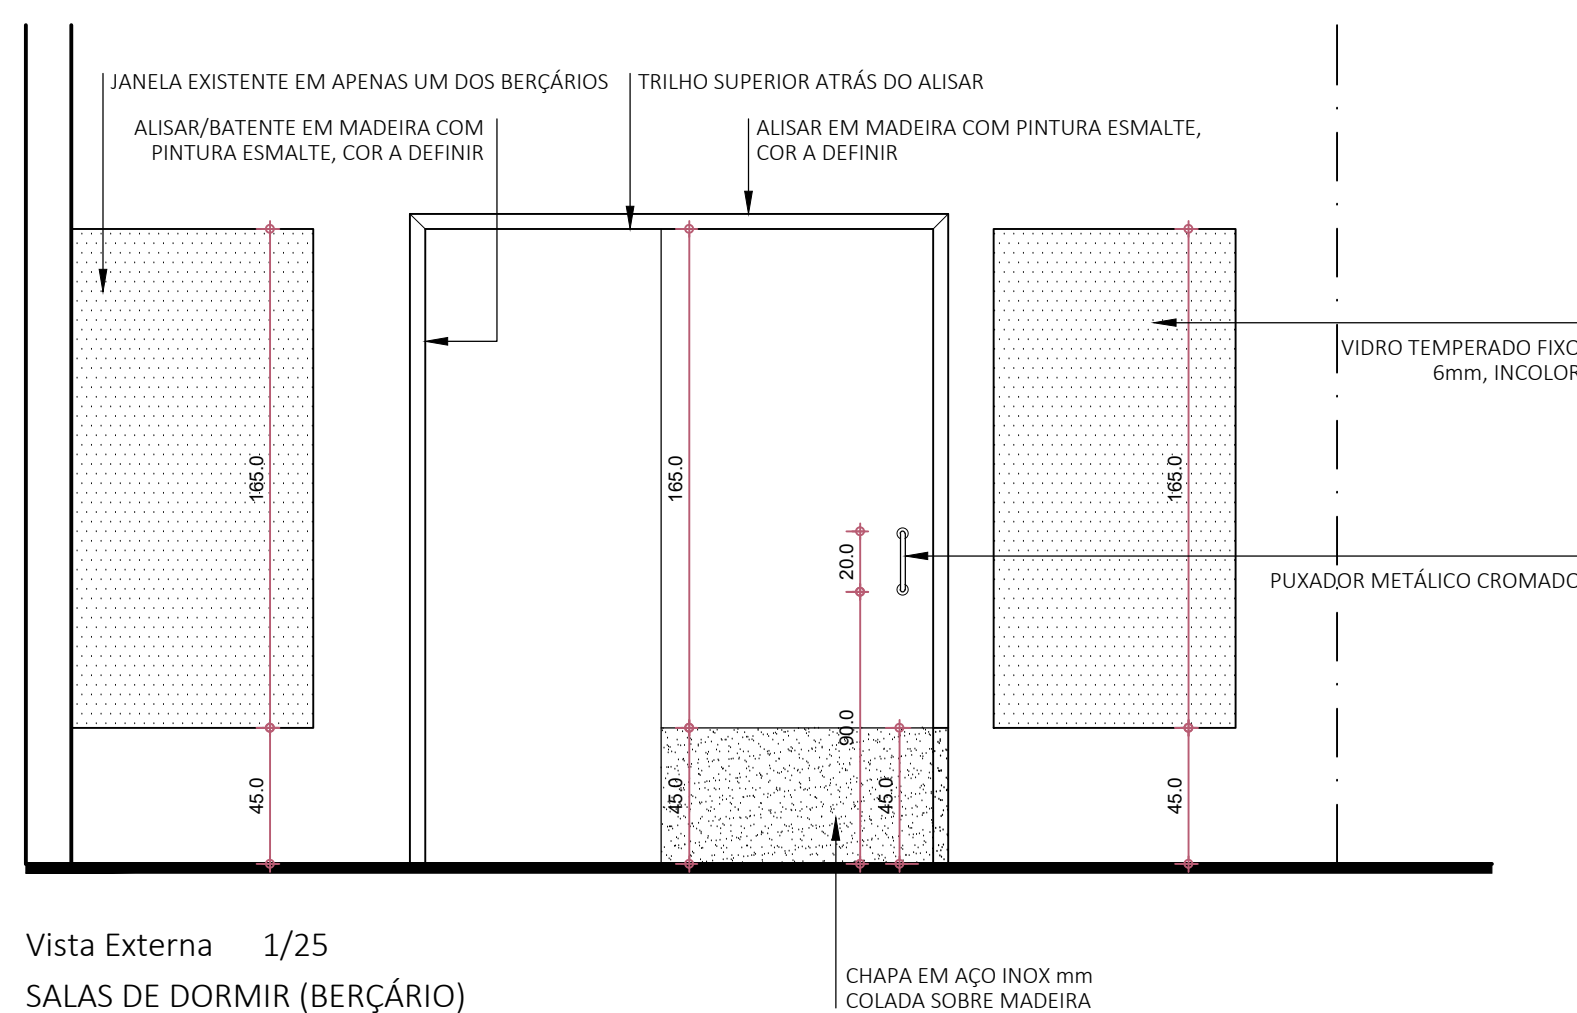


Vista Externa 1/25
SALAS DE DORMIR (BERÇÁRIO)

Vista Frontal 1/25

PORTAS DOS BERÇÁRIOS


ATENÇÃO:
VERIFICAR NO PROJETO ARQUITETÔNICO O SENTIDO DE ABERTURA DAS PORTAS.

Vista Frontal 1/25
PORTAS DOS SANITÁRIOS

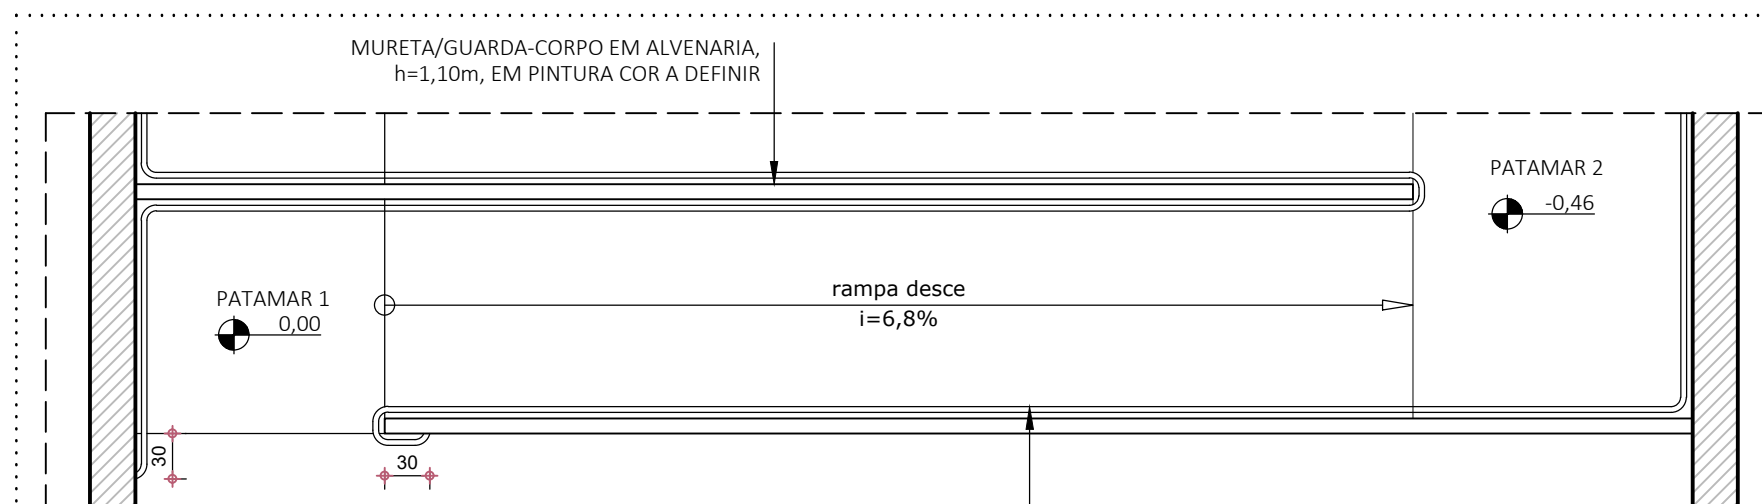


Planta seccionada da rampa 1/25

CORRIMÃO CONTÍNUO EM 2 ALTURAS, EM TUBO DE AÇO,
COM APLICAÇÃO DE FUNDO ANTICORROSIVO E
PINTURA ESMALTE ACETINADO, COR A DEFINIR
VER SEÇÃO/DETALHE AO LADO

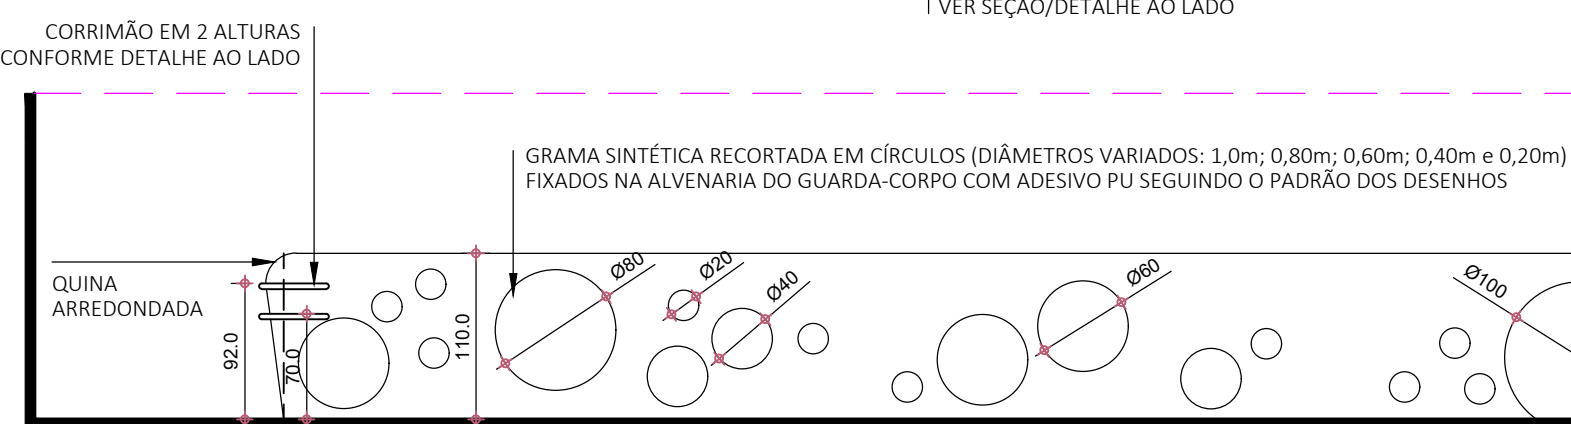


Corte XX 1/25

PROJEÇÃO DA RAMPA (LANÇE SUPERIOR)

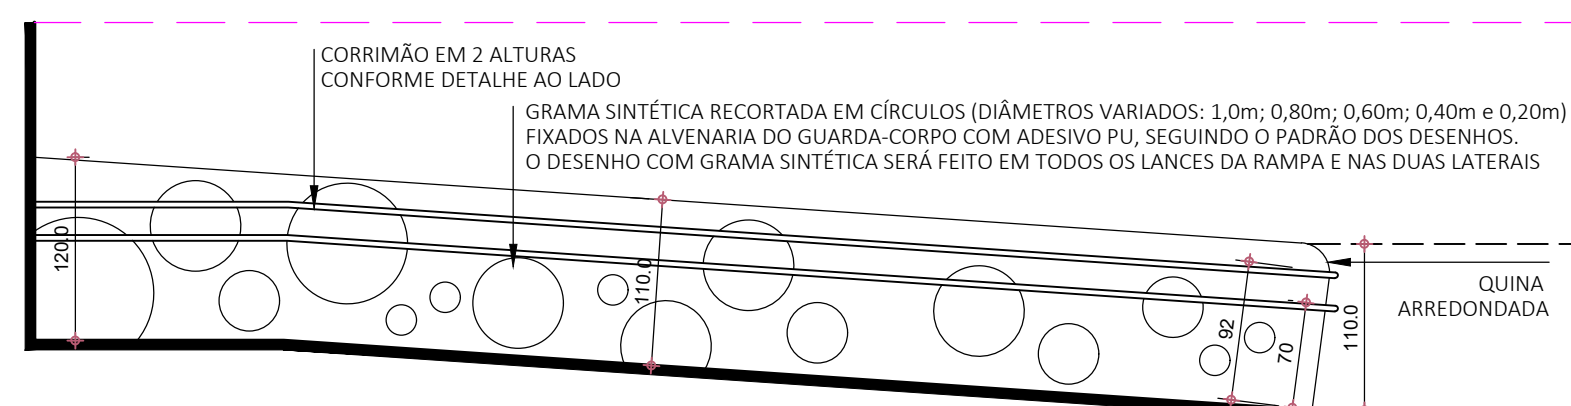


Corte YY 1/25

RAMPA ENTRE BLOCO EXISTENTE E BLOCO A CONSTRUIR

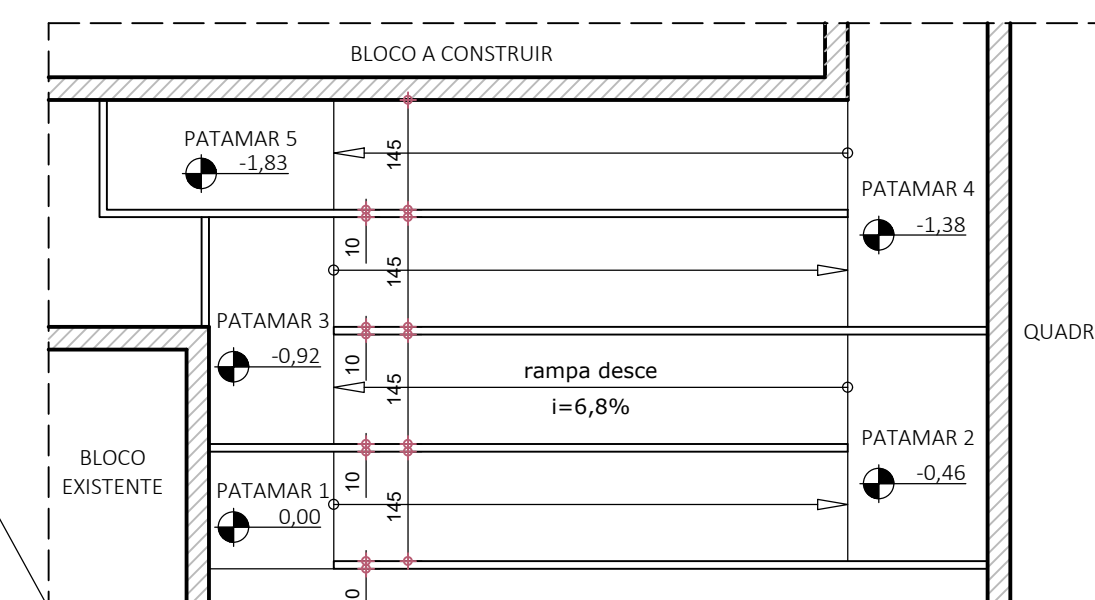

Planta da rampa de ligação entre blocos 1/50

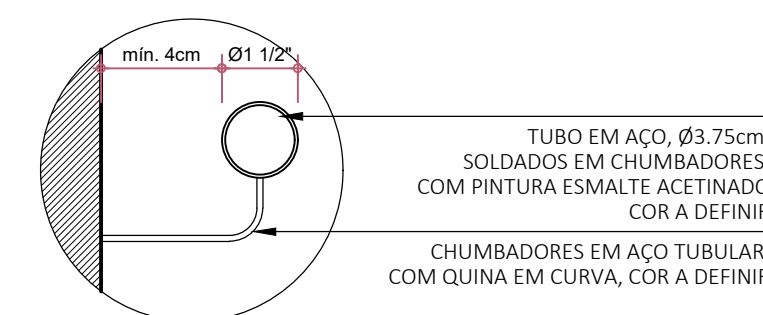

Seção 1/2.5
DETALHE PADRÃO
CORRIMÃO DA RAMPA

OBSERVAÇÃO:
TODAS AS PORTAS, CORRIMÕES E DEMAIS DETALHES DEVERÃO SEGUIR AS EXIGÊNCIAS DA NBR-9050:2020 QUE ESTABELECE CRITÉRIOS E PARÂMETROS TÉCNICOS DE ACESSIBILIDADE.
QUALEQUER DÚVIDA, CONTACTAR A ARQUITETA ANTES DA EXECUÇÃO.

ENDEREÇO: RUA RUA DOUTOR PINTO DE OLIVEIRA, 564		
INSCRIÇÃO CADASTRAL 01.03.013.3697.001		
BAIRRO VILA COLI		
PROPRIETÁRIO:	PREFEITURA MUNICIPAL DE ELÓI MENDES	CNPJ/CPF: 20.347.225/0001-2
MACROÁREA / ZONA: QUALIFICAÇÃO URBANA - ZEIS I		
CATEGORIA DE USO ESCOLAR		
SITUAÇÃO: 		DECLARO QUE A APROVAÇÃO DO PROJETO NÃO IMPLICA NO RECONHECIMENTO POR PARTE DA PREFEITURA DO DIREITO DE PROPRIEDADE DO TERRENO.
QUADRO DE ÁREAS:		PROPRIETÁRIO: MUNICÍPIO DE ELÓI MENDES CNPJ: 20.347.225/0001-26
ÁREA DO TERRENO: 6.300,00m²		AUTOR DO PROJETO:
ÁREA A CONSTRUIR: 3.289,68m²		MARIA ROSSANA PORTO CARNEIRO
ÁREA A CONSTRUIR: 470,58m²		CAU: A-22.714-5
ÁREA TOTAL: 3.760,26m²		RESPONSÁVEL TÉCNICO:
TAXA DE OCUPAÇÃO (TO): 50,15%		BRUNO AMBRÓSIO COELHO
TAXA DE PERMEABILIDADE (TP): -		CREA: 325.624 - MG
COEFICIENTE DE APROVEITAMENTO (CA): 0,60		
APROVAÇÕES:		
DATA:	IDENTIFICAÇÃO DA OBRA: AMPLIAÇÃO	PRANCHA:
ABRIL/2026	CONTEÚDO: PLANTA - COBERTURA - IMPLANTAÇÃO - DETALHES	01/0
	ESCALAS: INDICADAS	