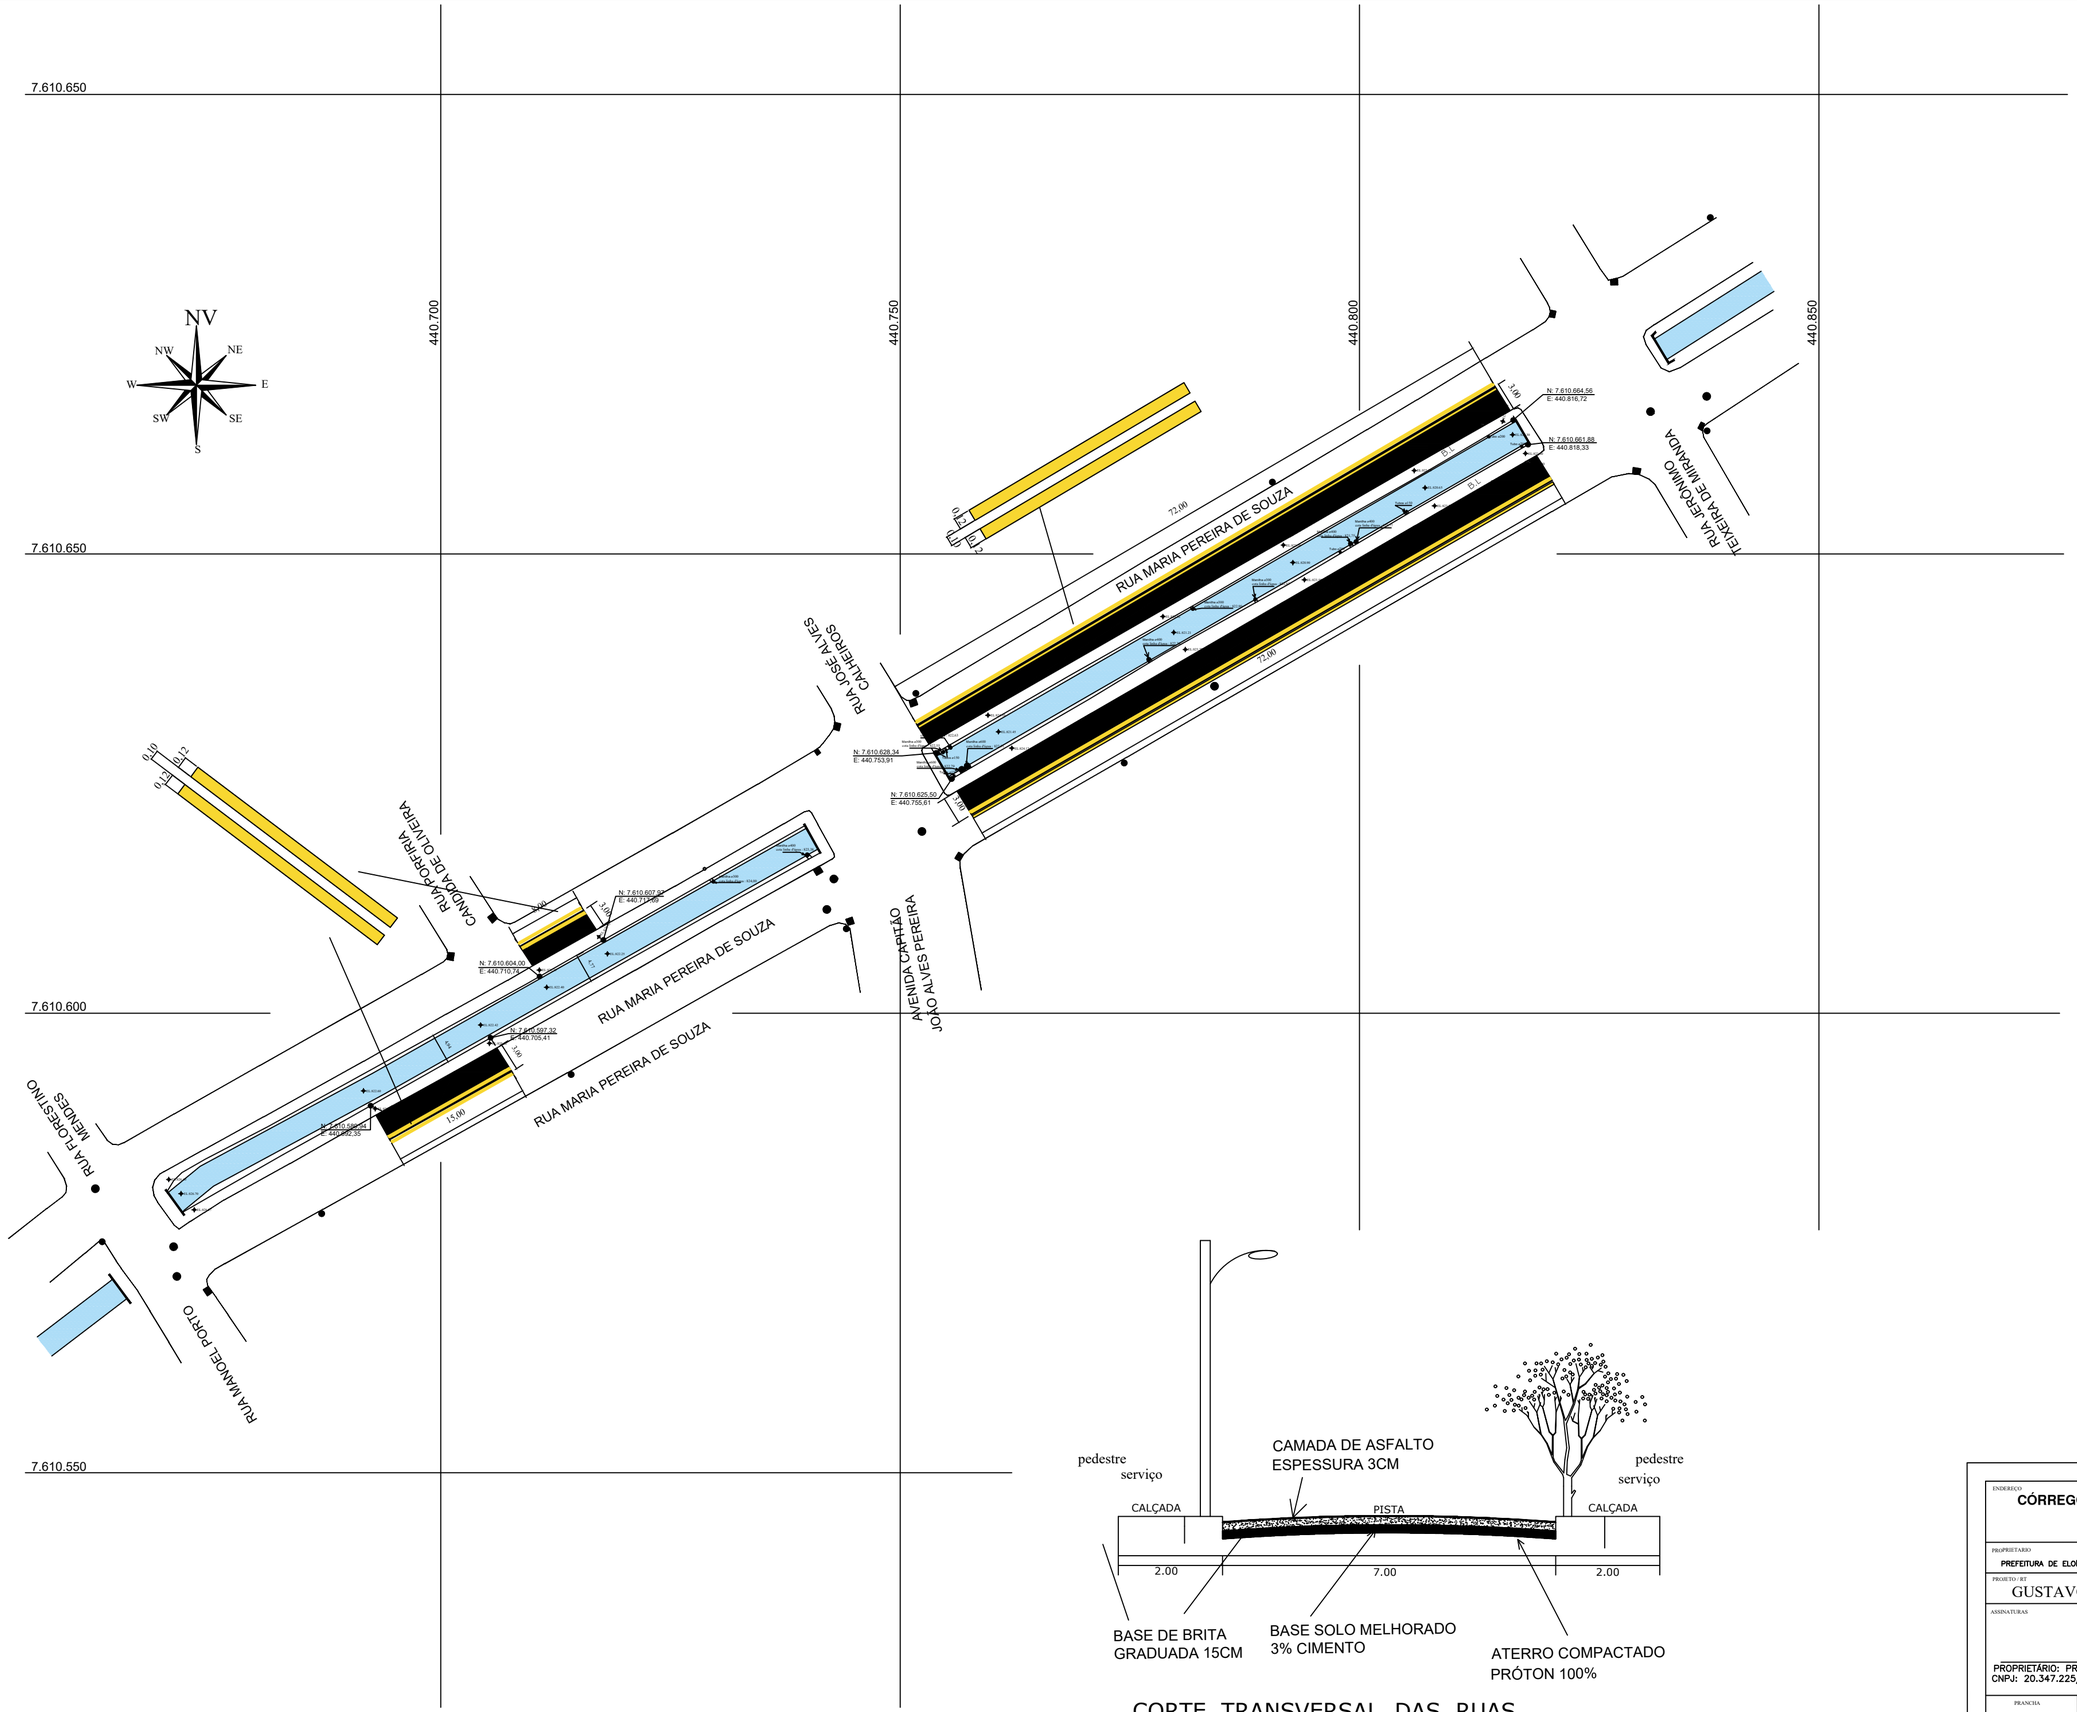


CORTE TRANSVERSAL DAS RUAS

ENDEREÇO
CÓRREGO RIBEIRÃO R. MARIA DE SOUZA
ELÓI MENDES MG

PROPRIETÁRIO
PREFEITURA DE ELÓI MENDES
CNPJ: 20.347.225/0001-26

PROJETO / RT
GUSTAVO PEREIRA FRANCO
CREA-MG 86.314/D

ASSINATURAS
GUSTAVO PEREIRA FRANCO:04601953600
Assinado de forma digital por GUSTAVO PEREIRA FRANCO:04601953600
Dados: 2026.10.01 22:04:05 -03'00'

PROPRIETÁRIO: PREFEITURA DE ELÓI MENDES
CNPJ: 20.347.225/0001-26

PROJETO RT GUSTAVO PEREIRA FRANCO
CREA - MG 86.314/D

PRANCHA
UNICA

TITULO
PAVIMENTAÇÃO - SINALIZAÇÃO

DATA
SETEMBRO/2026

ESCALA 1 / 50