

Planta de Localização | Escala 1:500

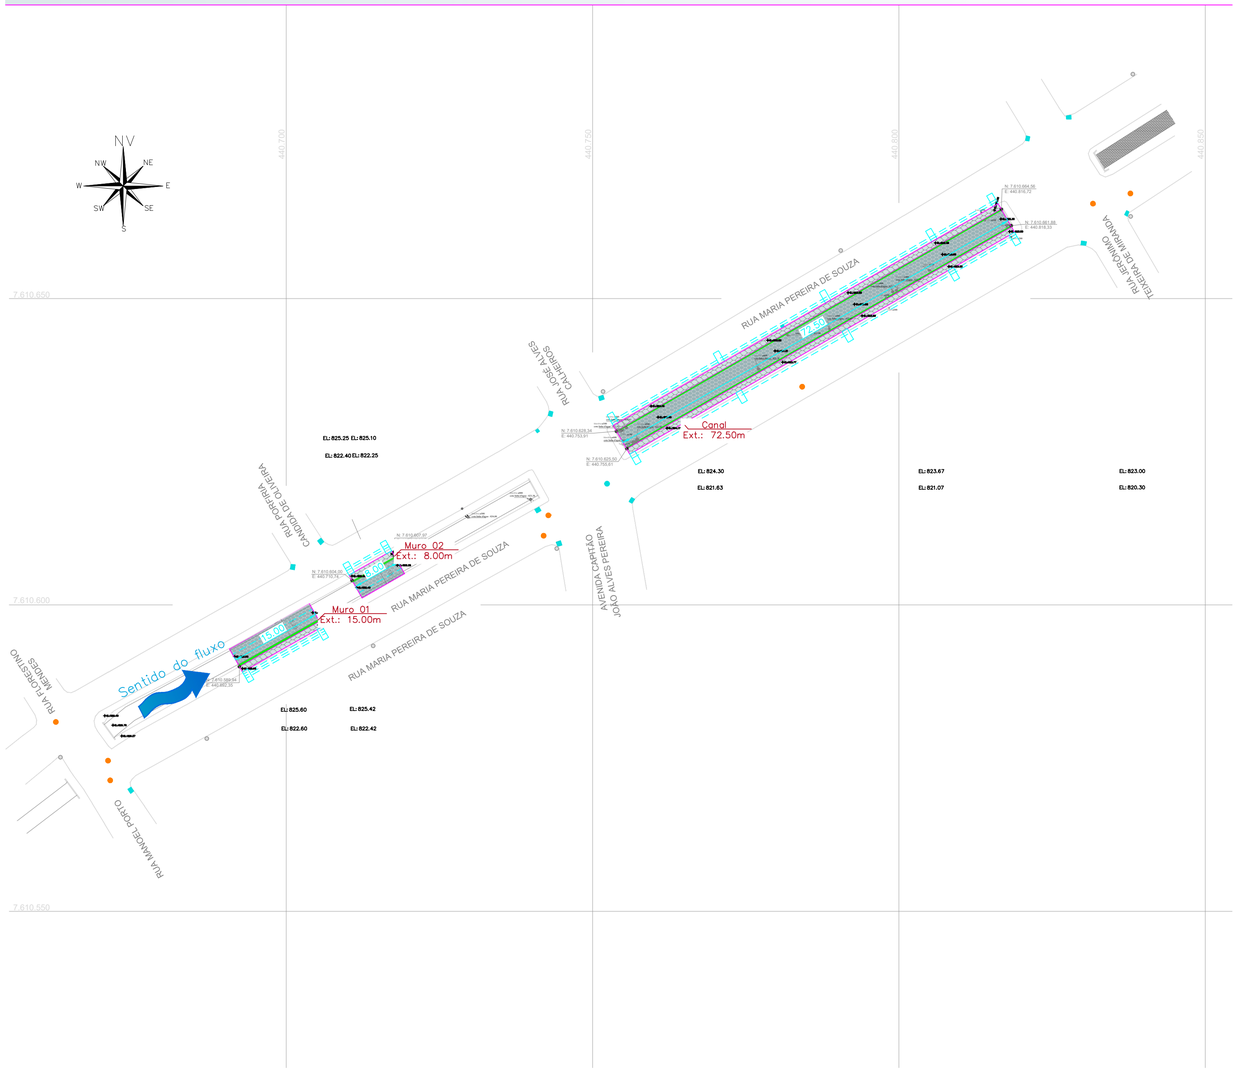


Detalhe da Amarração da Malha e Tirantes
Sem escala

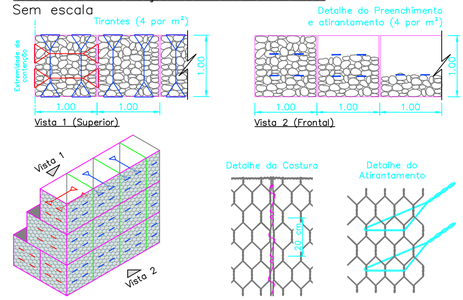


Detalhe dos Tirantes verticais
Sem Escala


Detalhe ampliado
Padrão de amarração de diafragmas e laterais

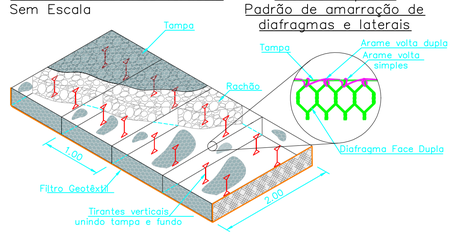


Seção Típica – Canal | Ext.: 72.50m | Escala 1:100

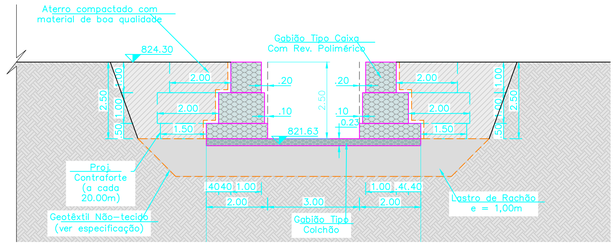

Detalhe de Saída de Tubulação
Sem Escala

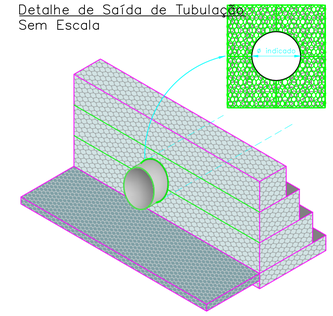


Detalhe em Perspectiva dos contrafortes
Sem Escala

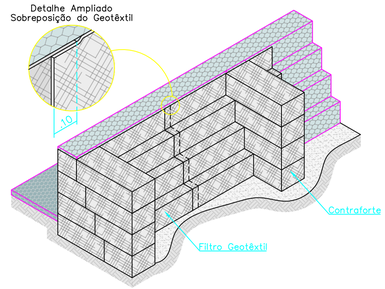


LEGENDA

- Gabião Tipo Caixa Com Rev. Polimérico
- Gabião tipo Colchão
- Filtro Geotêxtil
- Aterro compactado com material de boa qualidade
- Solo natural
- Pedra rachão

Seção Típica – Muro 01 | Ext.: 15.00m | Escala 1:

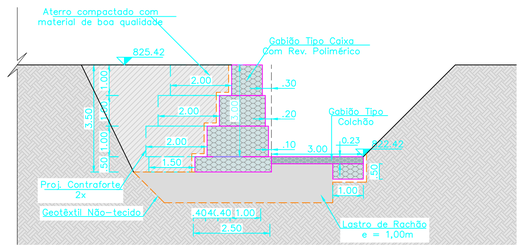

Seção Típica – Muro 02 | Ext.: 8.00m | Escala 1:100

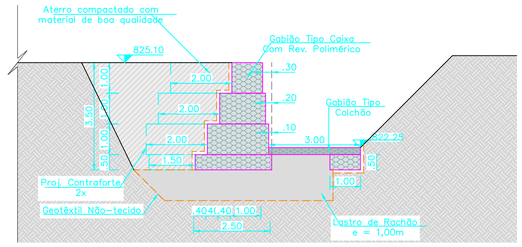

ENDEREÇO

CÓRREGO RIBEIRÃO R. MARIA DE SOUZA

ELÓI MENDES MG

PROPRIETARIO: PREFEITURA DE ELOÍ MENDES	CNPJ: 20.347.225/0001-26
PROJETO / RT: GUSTAVO PEREIRA FRANCO	CREA-MG 86.314/D

ASSINATURAS

GUSTAVO PEREIRA FRANCO:04601953600

Assinado de forma digital por GUSTAVO PEREIRA FRANCO:04601953600
Dados: 2026.10.01 22:10:14 -03'00'

PROPRIETÁRIO: PREFEITURA DE ELÓI MENDES
CNPJ: 20.347.225/0001-26

PROJETO/RT GUSTAVO PEREIRA FRANCO
CREA – MG 86.314/D

PRANCHA	TITULO	DATA
1/1	MURO DE CONTENÇÃO EM GABIÕES	SETEMBRO/2026
		INDICADA