

Planta de Localização | Escala 1:500

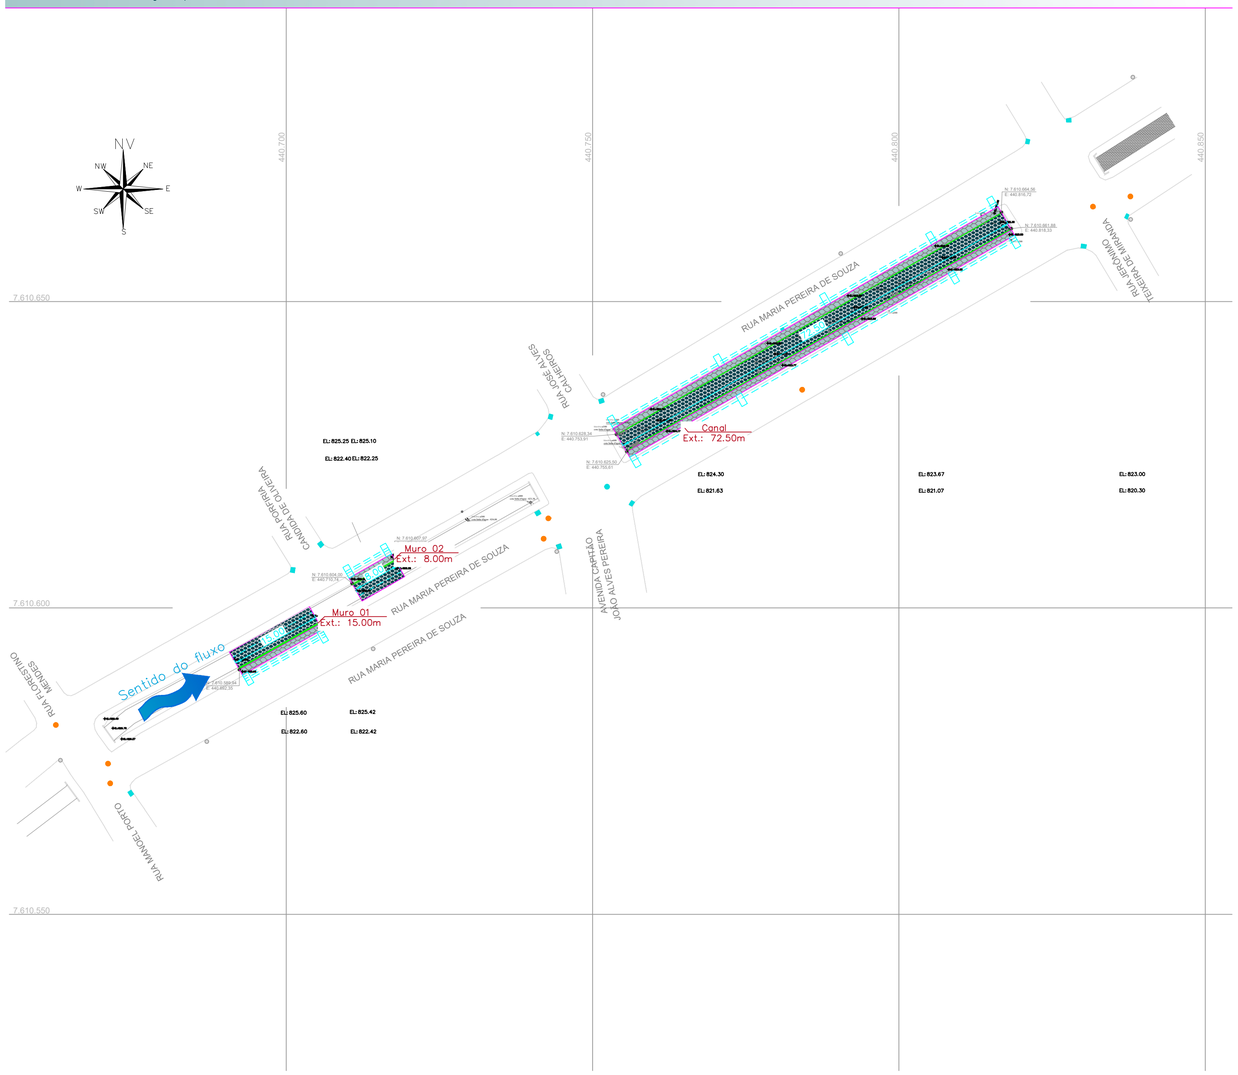


Detalhe da Amarração da Malha e Tirantes
Sem escala

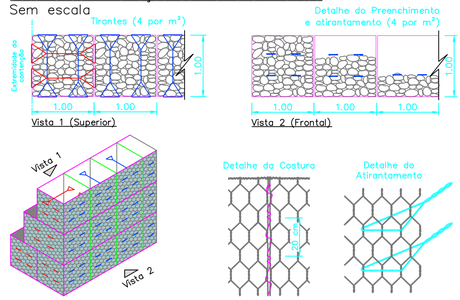


Detalhe dos Tirantes verticais
Sem Escala


Detalhe ampliado
Padrão de amarração de diafragmas e laterais

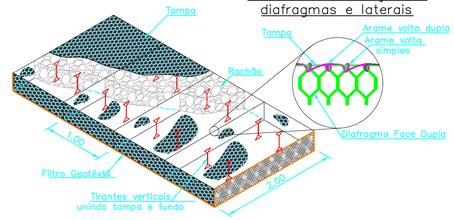


Detalhe em Perspectiva dos contrafortes
Sem Escala

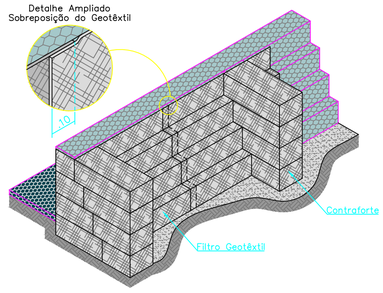


Detalhe de Saída de Tubulação
Sem Escala

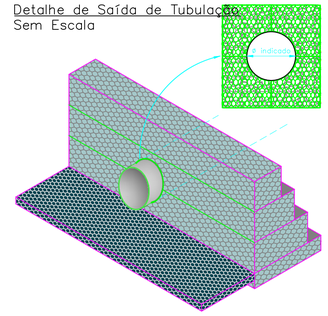


Seção Típica – Muro 01 | Ext.: 15.00m | Escala 1:

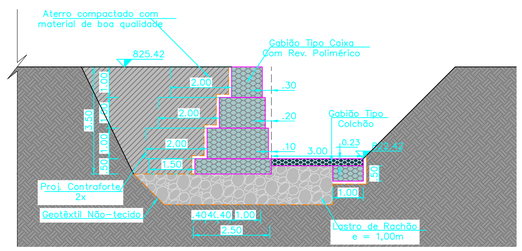

Seção Típica – Muro 02 | Ext.: 8.00m | Escala 1:100

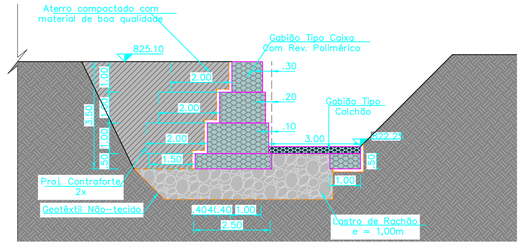

Seção Típica – Canal | Ext.: 72.50m | Escala 1:100

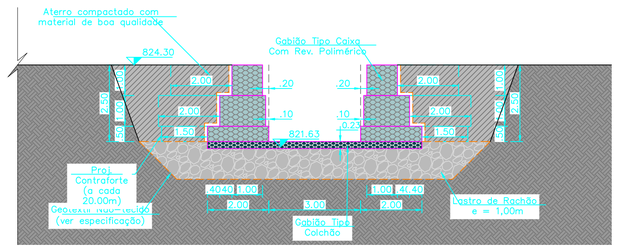

LEGENDA

- Gabião Tipo Caixa Com Rev. Polimérico
- Gabião tipo Colchão
- Filtro Geotêxtil
- Aterro compactado com material de boa qualidade
- Solo natural
- Pedra rachão

EMPREENDIMENTO: CÓRREGO RIBEIRÃO R. MARIA DE SOUZA
ELÓI MENDES MG

PROPRIETÁRIO: PREFEITURA DE ELÓI MENDES	CNPJ: 20.347.225/0001-26
PROJETO / RT: GUSTAVO PEREIRA FRANCO	CREA-MG 86.314/D
RESPONSÁVEL TÉCNICO: GUSTAVO PEREIRA FRANCO:04601953900	Assinado de forma digital por GUSTAVO PEREIRA FRANCO:04601953900 Dados: 2026.10.29 16:56:57 -03'00'
PROPRIETÁRIO: PREFEITURA DE ELÓI MENDES CNPJ: 20.347.225/0001-26	PROJETO/RT: GUSTAVO PEREIRA FRANCO CREA - MG 86.314/D
PRANCHA: 1/3	TÍTULO: MURO DE CONTENÇÃO EM GABIÕES
DATA: SETEMBRO/2026	ESCALA: INDICADA