


IMAGEM ILUSTRATIVA DO LOCAL DA OBRA





PLANTA DE LOCALIZAÇÃO VIA RURAL - COMUNIDADE RETIRO
Coordenadas: 20°39'48.82\"/>

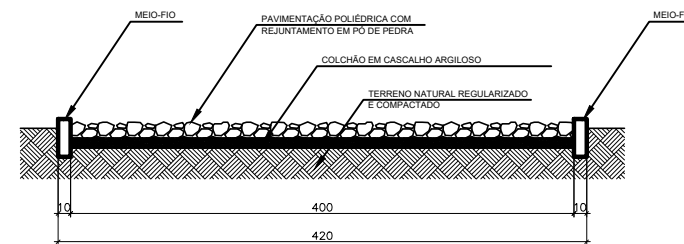

PERFIL TRANSVERSAL
Sem escala

OBSERVAÇÃO:
- O estaqueamento está disposto a cada 20,00 metros;
- Medidas em centímetros.

| | | | |
|--|--|---|--|
|  <p>Prefeitura Municipal de Entre Rios de Minas Estado de Minas Gerais - CNPJ: 20.356.747/0001.-94 - Telefone:(31) 3751-1232</p> | |  | |
| <p>PROJETO PARA PAVIMENTAÇÃO POLIÉDRICA</p> | | <p>RESPONSÁVEL TÉCNICO: VERA LÚCIA DE MELO Eng. Civil - CREA-MG 230456/D</p> | |
| <p>PROPRIETÁRIO: PREFEITURA MUNICIPAL DE ENTRE RIOS DE MINAS - MG</p> | | <p>FORMATO / FOLHA: A3 / 1-1</p> | |
| <p>EMPREENDIMENTO (Objeto): Pavimentação de via rural na Comunidade Retiro.</p> | | <p>ESCALA: 1 : 350</p> | |
| <p>OBSERVAÇÕES:</p> | | <p>DATA: junho de 2025</p> | |
| | | <p>SICOMV: CONTRATO DE REPASSE:</p> | |
| | | <p>CONTEÚDO: • Planta da via pública • Perfil transversal • Planta de localização</p> | |