



**CORTE B-B**  
ESC. 1:25

RM INTERUBAÇÃO (DES. N° 05.03.02)  
LIMITE DE RM MÓDULO TIPO (DES. N° 05.03.02)

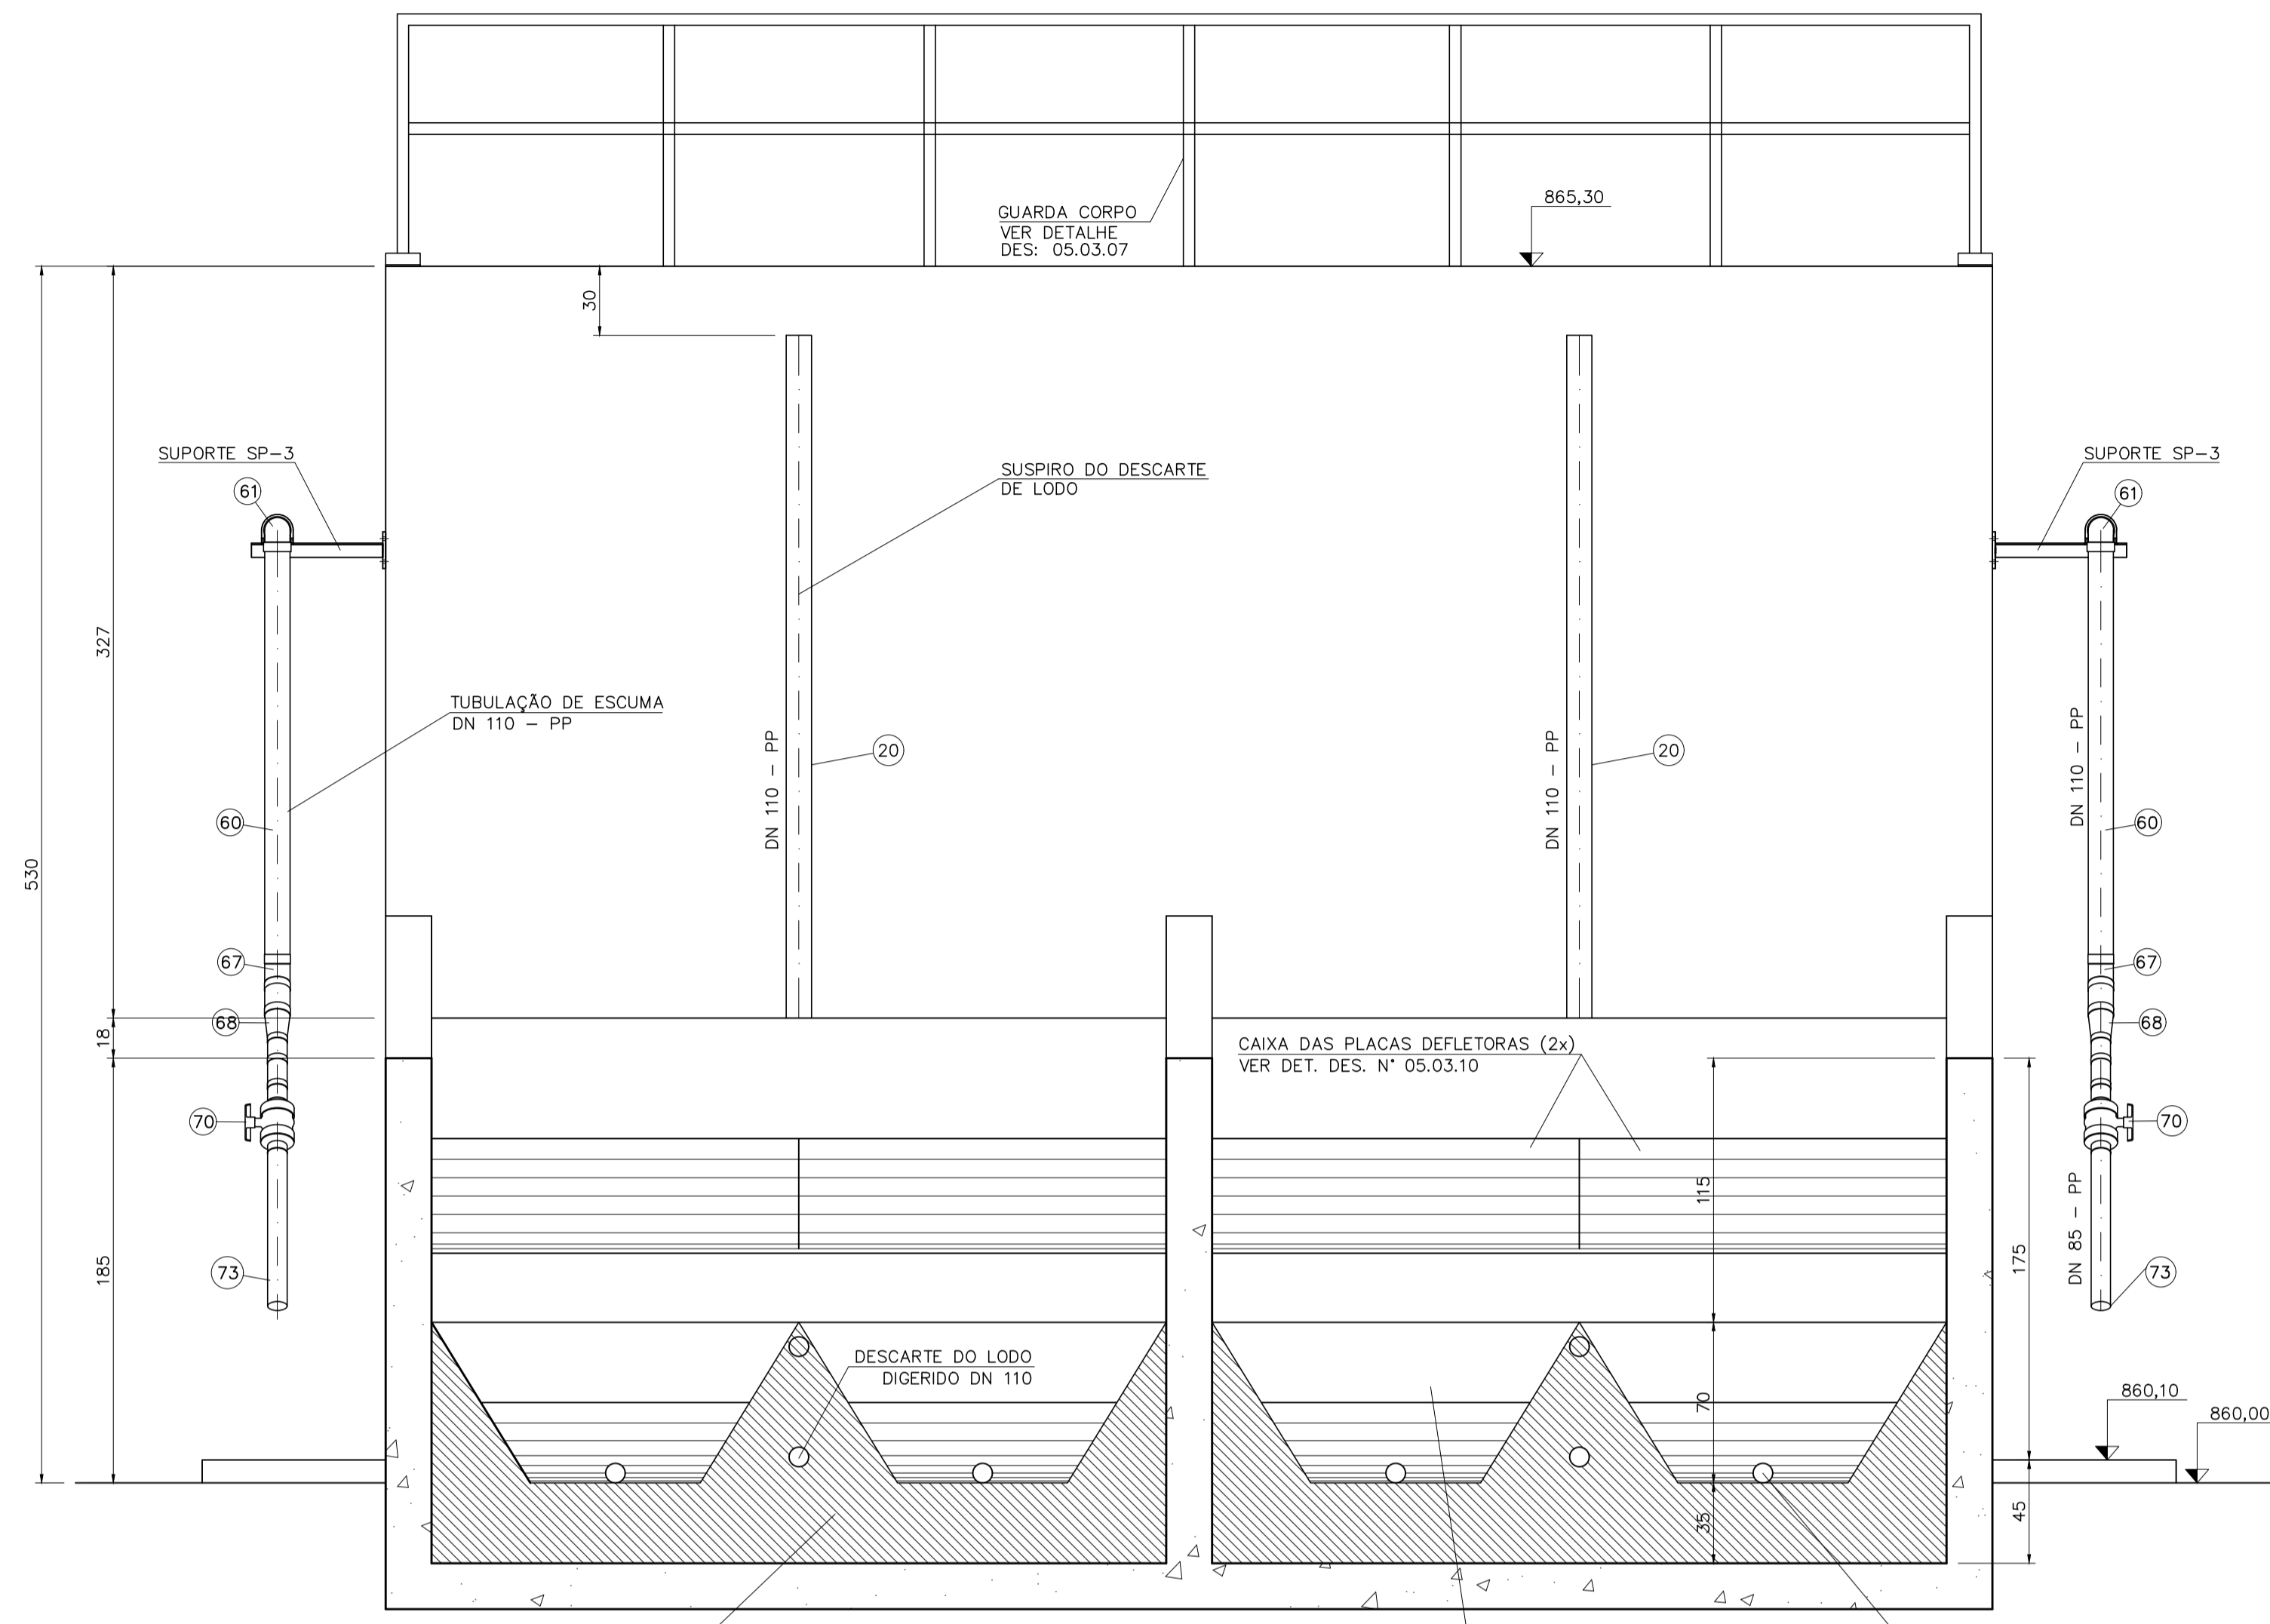

**CORTE C-C**  
ESC. 1:25

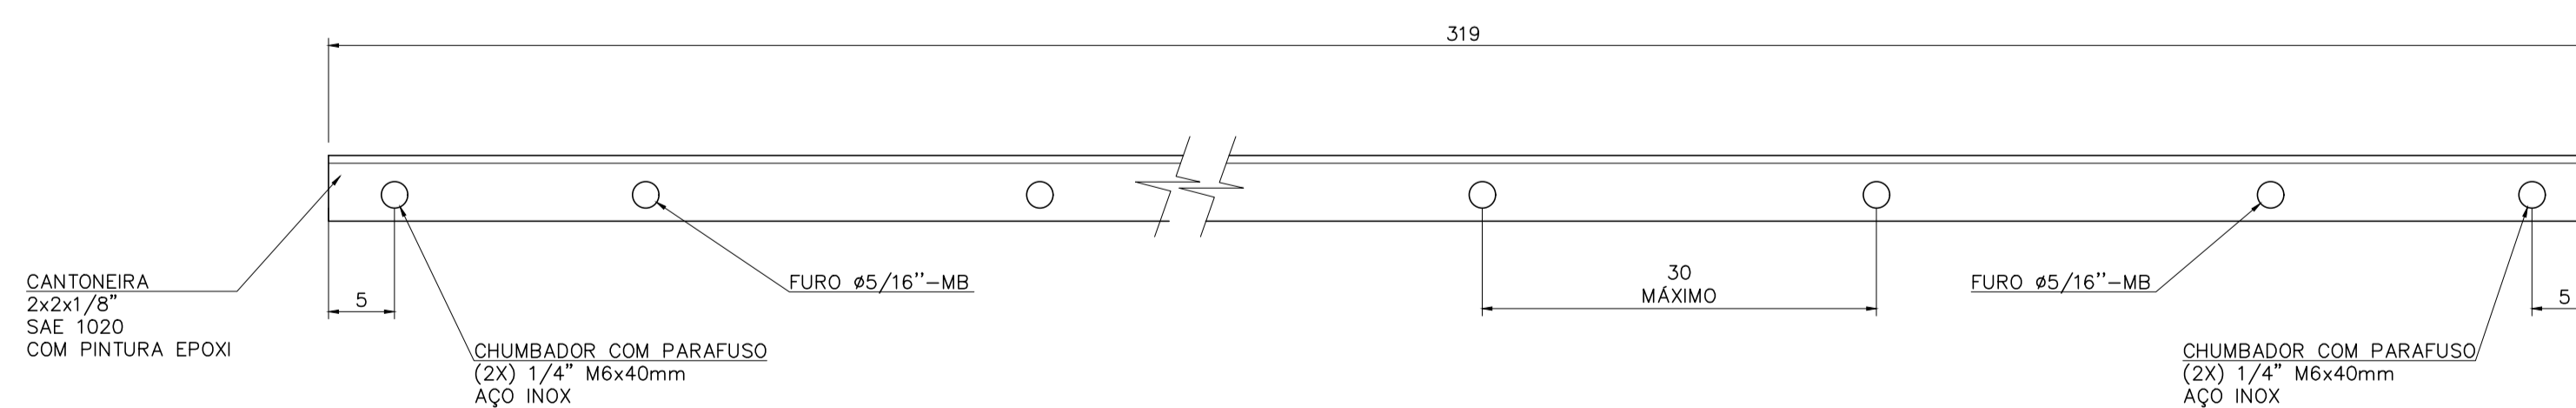

**DETALHE DO APOIO DO MEIO FILTRANTE**  
ESC. 1:5

**DESENHO REPRESENTATIVO PARA MONTAGEM DAS UNIDADES**

**NOTAS**

- 1 - DIMENSÕES EM CENTÍMETRO, DIÂMETROS EM MILÍMETRO E ELEVAÇÕES EM METRO.
- 2 - PARA ESPECIFICAÇÃO DA PINTURA VER DES. N° 05.03.07
- 3 - PARA RELAÇÃO DE MATERIAIS DO MÓDULO TIPO VER DES. 05.03.02

REV.	DESCRIÇÃO	DATA	EXEC	VERIF	APROV
CONTRATADA		CONTRATO N°	009/2012		
 Engenharia e Consultoria		RESP. TEC.	Cláudio von Sperling		
		REG. CREA	n° 11.845/D		
 Ministério da Saúde Fundação Nacional de Saúde		SUPERINTENDÊNCIA ESTADUAL DE MINAS GERAIS Divisão de Engenharia de Saúde Pública			
CONTRATANTE <b>FUNASA – Fundação Nacional de Saúde</b>					
PROGRAMA Programa de Aceleração do Crescimento – PAC 2					
MUNICÍPIO/ÁREA <b>ENTRE RIOS DE MINAS – MG</b> Sede					
TÍTULO <b>SISTEMA DE ESGOTAMENTO SANITÁRIO</b> PROJETO BÁSICO ETE – REATOR FILTRO DECANTADOR – MÓDULO TIPO CORTE B-B, C-C E DETALHES					
DATA	09/2017	ESCALA	INDICADA	PRANCHA	
ARQUIVO	DE-2012.009-MG.ERM-SES-ETE.014=0			05.03.05	