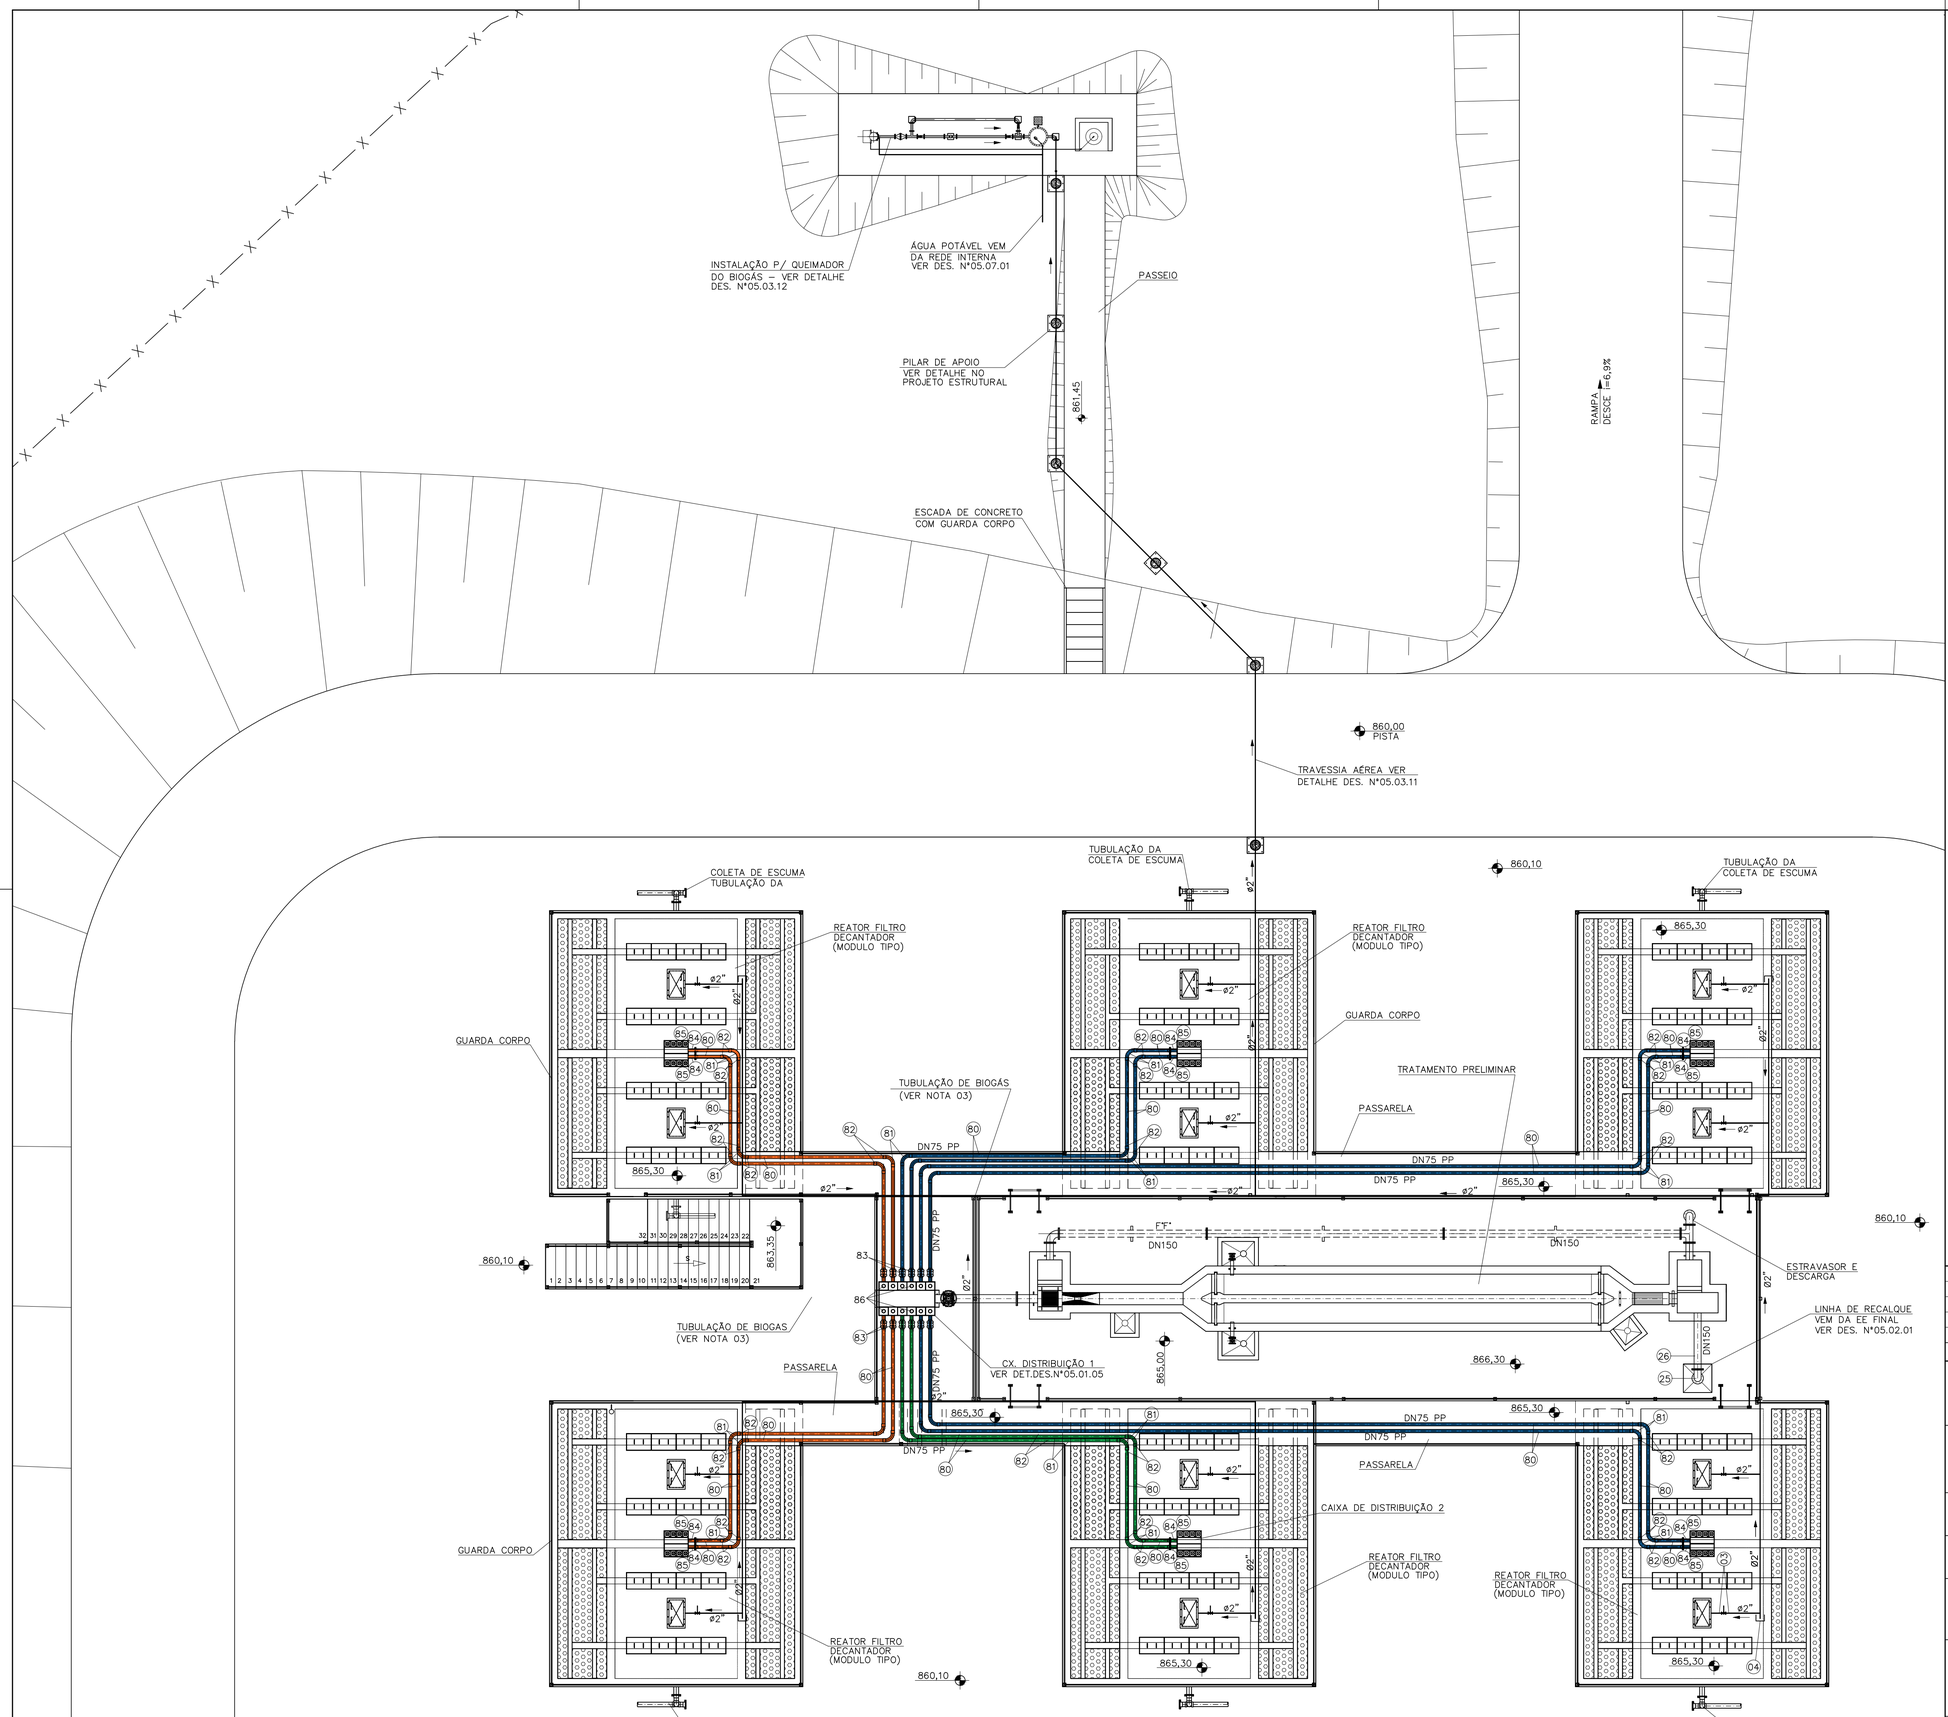

INTERLIGAÇÃO NÍVEL SUPERIOR

ESC. 1:75

LEGENDA		
No.	DESCRIÇÃO	REPRESENTAÇÃO
01	PREVISTO P/ O FUTURO - 3ª ETAPA	
02	A CONSTRUIR - 2ª ETAPA	
03	JÁ EXECUTADO - 1ª ETAPA	

NOTAS

1 – DIMENSÕES EM CENTÍMETRO, DIÂMETROS EM MILÍMETRO E ELEVAÇÕES EM METRO, EXCETO ONDE INDICADO.
2 – PARA RELAÇÃO DE MATERIAIS DO MODULO TIPO VER DES N° 05.03.02.
3 – PARA RELAÇÃO DE MATERIAIS DO BIOGAS VER DES N° 05.03.12.
4 – PARA ESPECIFICAÇÃO DA PINTURA VER DES. N° 05.03.07.
5 – PARA RELAÇÃO DE MATERIAIS DA INTERLIGAÇÃO VER DES. N°05.01.03.

REV.	DESCRIÇÃO	DATA	EXEC	VERIF	APROV

CONTRATADA
ESSE Engenharia e Consultoria

CONTRATO N° 009/2012
RESP. TEC. Cláudio von Sperling
REG. CREA n° 11.845/D

Ministério da Saúde
Fundação Nacional de Saúde

SUPERINTENDÊNCIA ESTADUAL DE MINAS GERAIS
Divisão de Engenharia de Saúde Pública

CONTRATANTE
FUNASA – Fundação Nacional de Saúde

PROGRAMA
Programa de Aceleração do Crescimento – PAC 2

MUNICÍPIO/AREA
ENTRE RIOS DE MINAS – MG
Sede

TÍTULO
SISTEMA DE ESGOTAMENTO SANITÁRIO
PROJETO BÁSICO
ESTAÇÃO DE TRATAMENTO DE ESGOTO – ETE
PLANTA DE INTERLIGAÇÃO DO NIVEL SUPERIOR

DATA 09/2017
ESCALA INDICADA
PRANCHA 05.01.04
ARQUIVO DE–2012.009–MG.ERM–SES–ETE.004=0
DESENHO 330–PB–ES–05.01.04