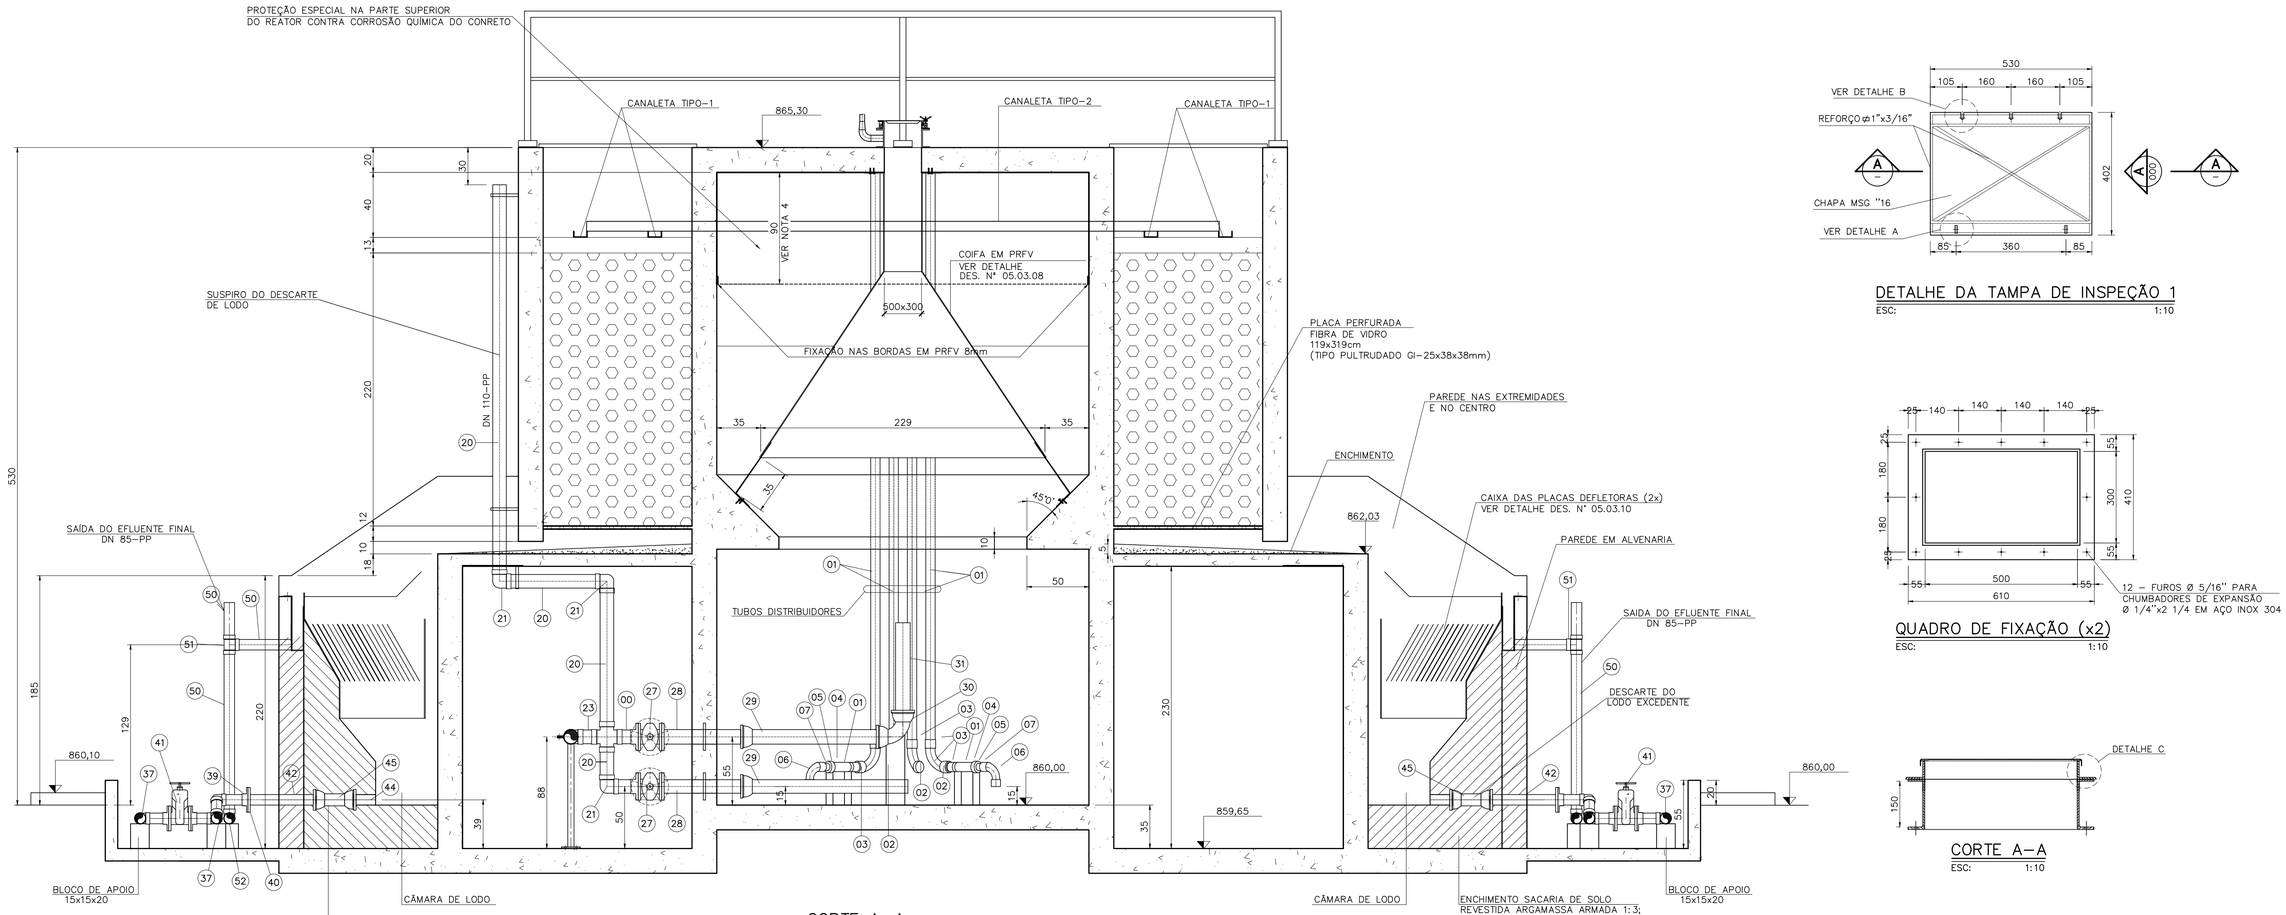

CORTE A-A
ESC. 1:25

DETALHE DA TAMPA DE INSPEÇÃO 1
ESC: 1:10

QUADRO DE FIXAÇÃO (x2)
ESC: 1:10

CORTE A-A
ESC: 1:10

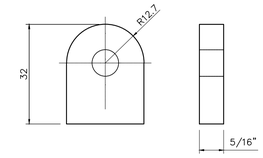

PLANTA
ESC. 1:1
(Dimensões em mm)

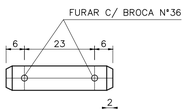

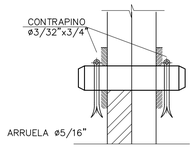

PINO PARA DOBRADIÇA (x4)
ESC. 1:1
(Dimensões em mm)

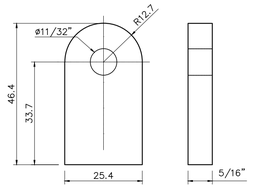

DOBRADIÇA 2 (x4)
ESC. 1:1
(Dimensões em mm)

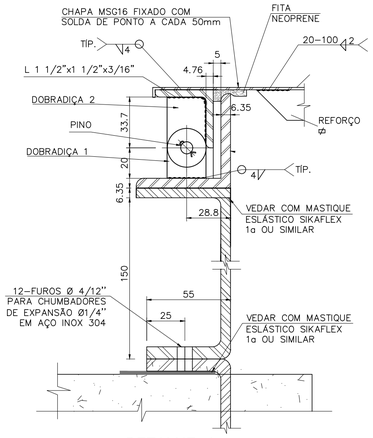

DETALHE A
ESC. 1:2
(Dimensões em mm)

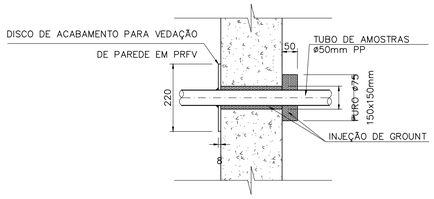

VEDAÇÃO DOS TUBOS DE AMOSTRAGEM DE LODO
ESC. 1:10

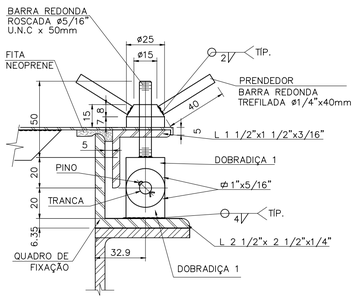

DETALHE B
ESC. 1:2
(Dimensões em mm)

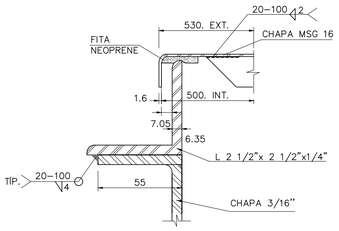

DETALHE C
ESC. 1:2
(Dimensões em mm)

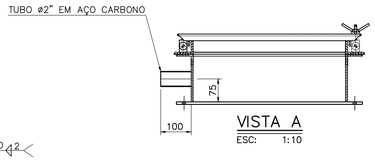

VISTA A
ESC: 1:10

DESENHO REPRESENTATIVO PARA MONTAGEM DAS UNIDADES

NOTAS

1 - DIMENSÕES EM CENTÍMETRO, DIÂMETROS EM MILÍMETRO E ELEVAÇÕES EM METRO, EXETO ONDE INDICADO.
2 - PARA ESPECIFICAÇÃO DA PINTURA VER DES. 05.03.07
3 - PARA RELAÇÃO DE MATERIAIS DO MÓDULO TIPO VER DES. 05.03.02
4 - REVESTIMENTO INTERNO COM CHAPAS DE POLIPROPILENO PRETO - ESP. 3mm E FIXAÇÃO COM CHUMBADORES INOX 304 COM CAPS DE VEDAÇÃO E BARRAS DE VEDAÇÃO/FIXAÇÃO NAS BORDAS INFERIORES EM POLIPROPILENO PRETO - ESP. 8mm.

REV.	DESCRIÇÃO	DATA	EXEC	VERIF	APROV

CONTRATADA
ESSE Engenharia e Consultoria
CONTRATO Nº 009/2012
RESP. TEC. Cláudio von Sperling
REG. CREA nº 11.845/D

FUNASA Ministério da Saúde
Fundação Nacional de Saúde
SUPERINTENDÊNCIA ESTADUAL DE MINAS GERAIS
Divisão de Engenharia de Saúde Pública

CONTRATANTE
FUNASA - Fundação Nacional de Saúde

PROGRAMA
Programa de Aceleração do Crescimento - PAC 2

MUNICÍPIO/ÁREA
ENTRE RIOS DE MINAS - MG
Sede

TÍTULO
SISTEMA DE ESGOTAMENTO SANITÁRIO
PROJETO BÁSICO
ETE - REATOR FILTRO DECANTADOR-MÓDULO TIPO
CORTE A-A E DETALHES

DATA	ESCALA	PRANCHA
09/2017	INDICADA	05.03.04

ARQUIVO DE-2012.009-MG.ERM-SES-ETE.013=0

Nº INTERNO: 330-PB-ES-05.03.04