




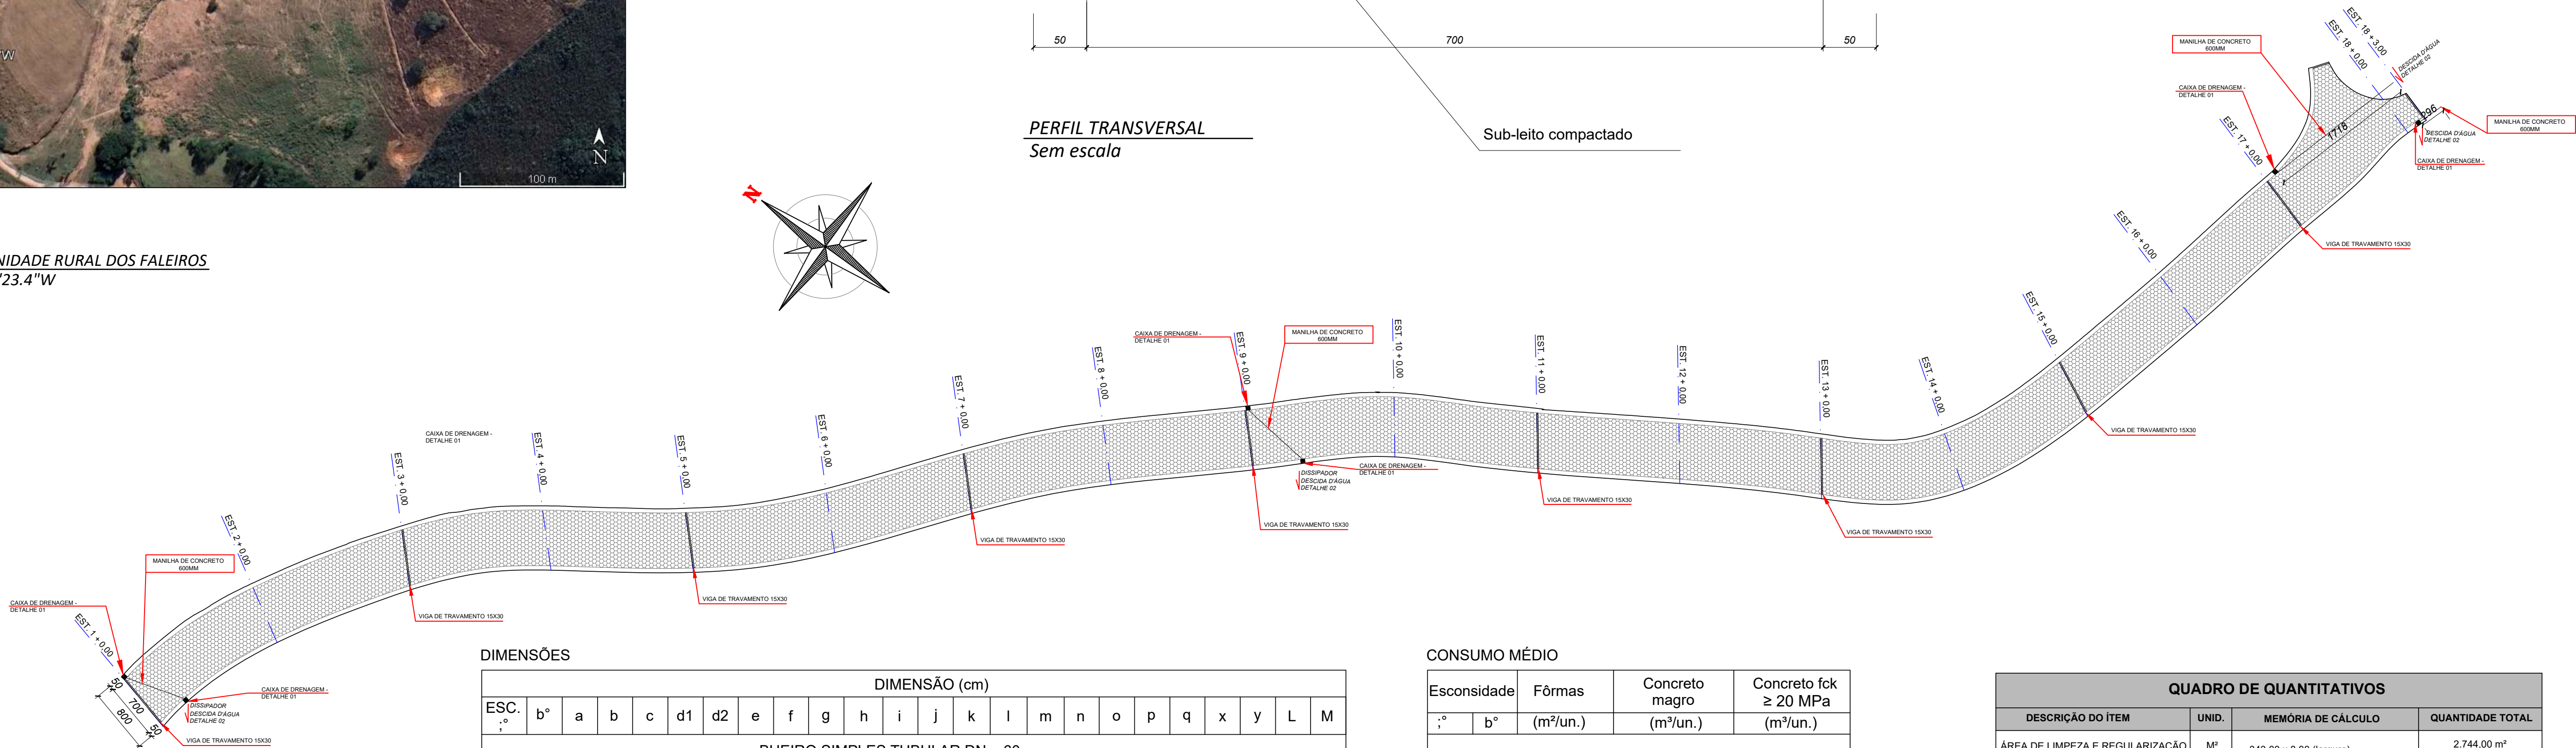

PLANTA DE LOCALIZAÇÃO- COMUNIDADE RURAL DOS FALEIROS
Coordenadas: 20°41'44.2"S 44°06'23.4"W

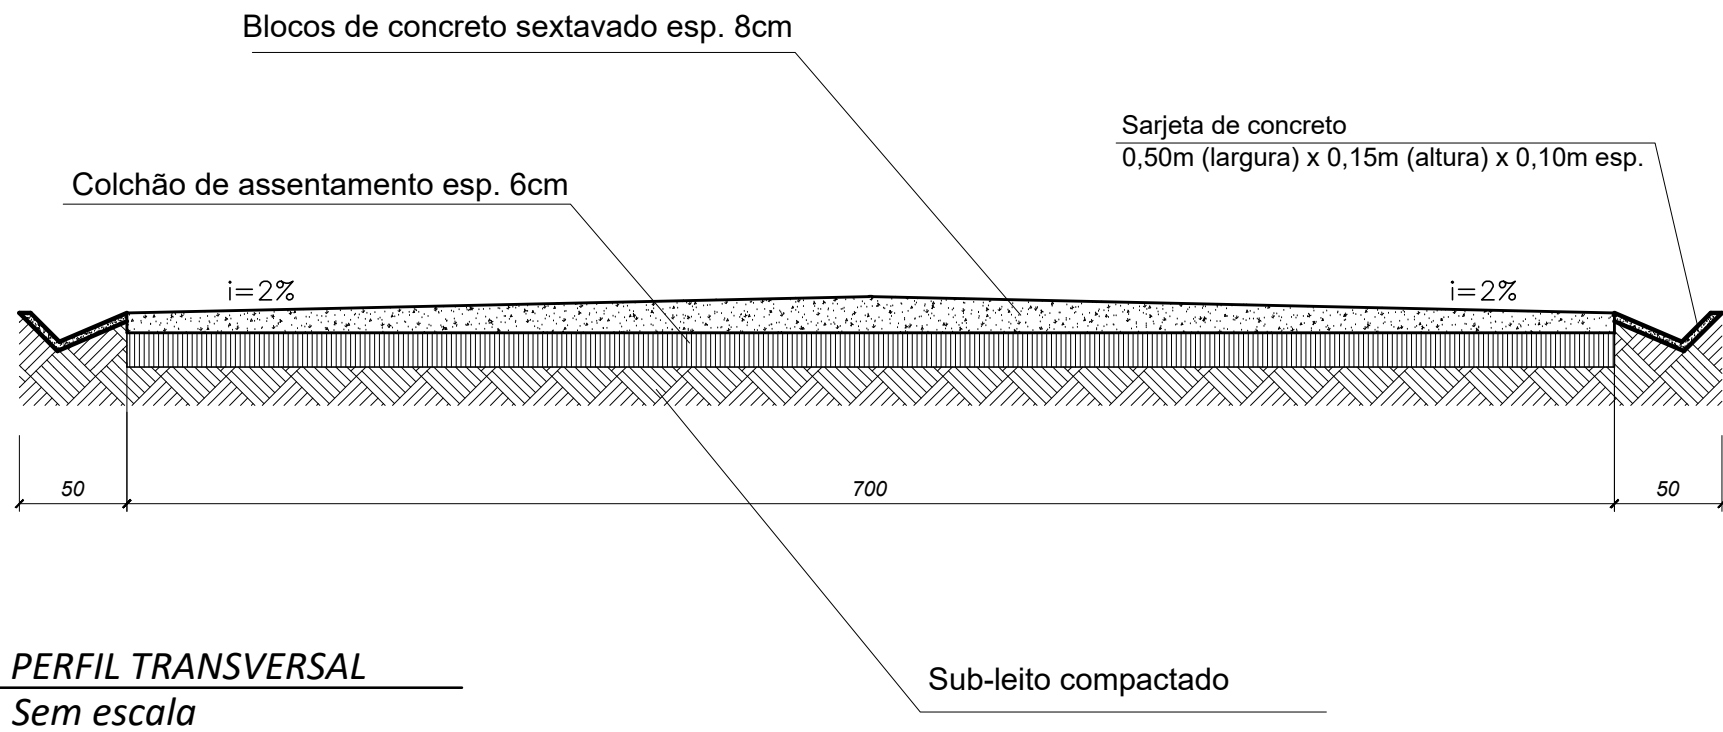

LEGENDA:

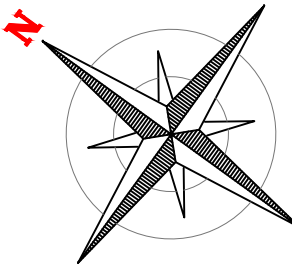

DIMENSÕES

ESC. °	b°	DIMENSÃO (cm)																						
		a	b	c	d1	d2	e	f	g	h	i	j	k	l	m	n	o	p	q	x	y	L	M	
BUEIRO SIMPLES TUBULAR DN = 60																								
0	30	110	20	125	25	25	15	15	28	88	144	136	10	144	20	30	136	20	-	80	80	263	155	
15	30	120	20	125	30	28	15	15	28	88	177	162	10	129	20	30	125	20	-	134	46	284	155	
30	25	140	20	125	36	35	15	15	28	88	218	197	10	125	20	30	125	20	-	188	20	317	155	
45	20	175	20	125	45	45	15	15	28	88	296	264	10	125	20	30	129	20	-	278	-3	392	155	

CONSUMO MÉDIO

Escondidade		Fôrmas	Concreto magro	Concreto fck ≥ 20 MPa
°.	b°	(m²/un.)	(m³/un.)	(m³/un.)
0	30	5,8241	0,1541	1,1335
15	30	6,2221	0,1673	1,2281
30	25	7,0072	0,1673	1,3051
45	20	8,5214	0,2406	1,7526


QUADRO DE QUANTITATIVOS

DESCRIÇÃO DO ÍTEM	UNID.	MEMÓRIA DE CÁLCULO	QUANTIDADE TOTAL
ÁREA DE LIMPEZA E REGULARIZAÇÃO	M²	343,00 x 8,00 (largura)	2.744,00 m²
ÁREA DE PAVIMENTAÇÃO	M²	343,00 x 7,00 (largura)	2.401,00 m²
EXTENSÃO DE SARJETA	M	343,00 x 2(lados) = 686,00m (total de sarjeta)	686,00 m


NOTAS:

- COTAS DO PROJETO EM CENTÍMETROS;
- O ESTADQUEAMENTO ESTÁ DISPOSTO A CADA 20,00 METROS;
- AS VIGAS DE TRAVAMENTO ESTÃO POSICIONADAS A CADA 40,00 METROS;
- A ESPESSURA MÍNIMA DOS BLOCOS DEVERÁ SER DE 8 CM, CONFORME ESPECIFICADO.
- O REJUNTAMENTO DEVERÁ SER FEITO COM AREIA FINA SECA, ESPALHADA E VIBRADA ATÉ TOTAL PREENCHIMENTO.
- O DISSIPADOR DE DESCIDA D'ÁGUA DEVERÁ SER EXECUTADO EM CONFORMIDADE COM AS DIRETRIZES ESTABELECIDAS NO CADERNO DE DRENAGEM PROJETOS-PADRÃO DO DER-MG.

DETALHE 01

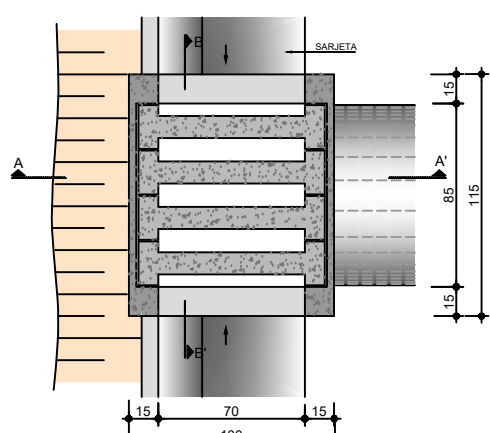


SARGETA E CAIXA DE DRENAGEM
Sem escala

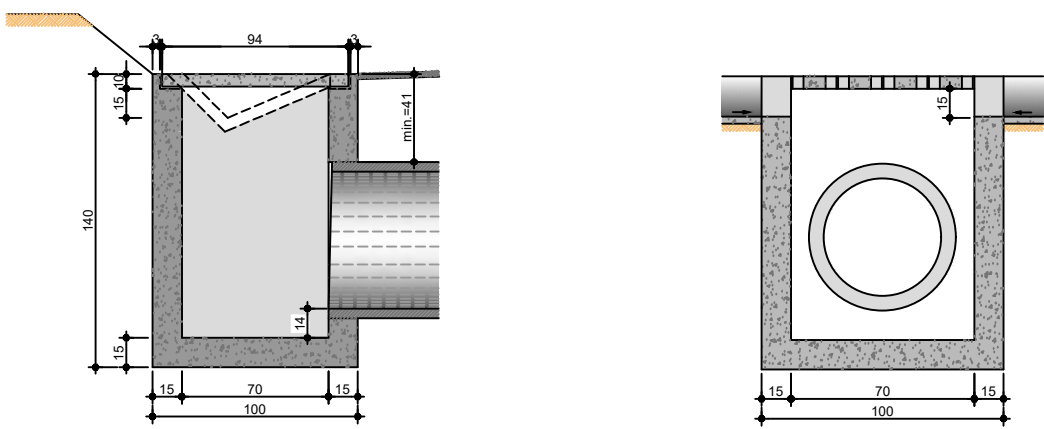


CAIXA DE DRENAGEM
Sem escala


DETALHE 02

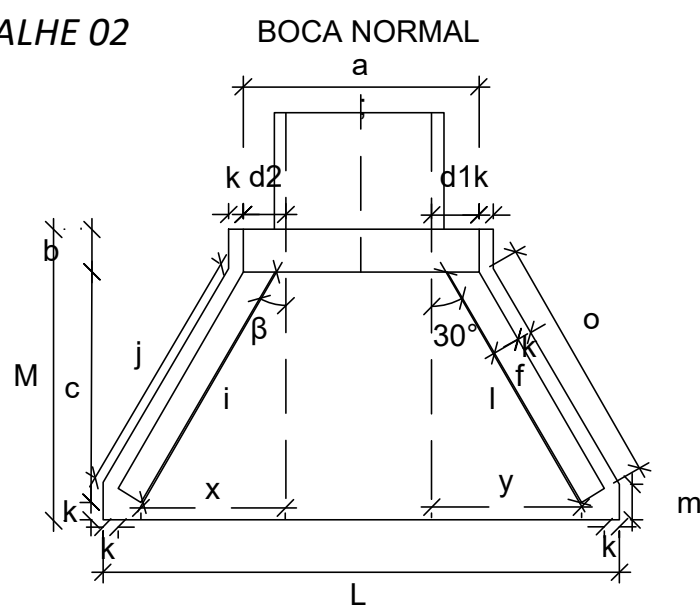

VISTA FRONTAL

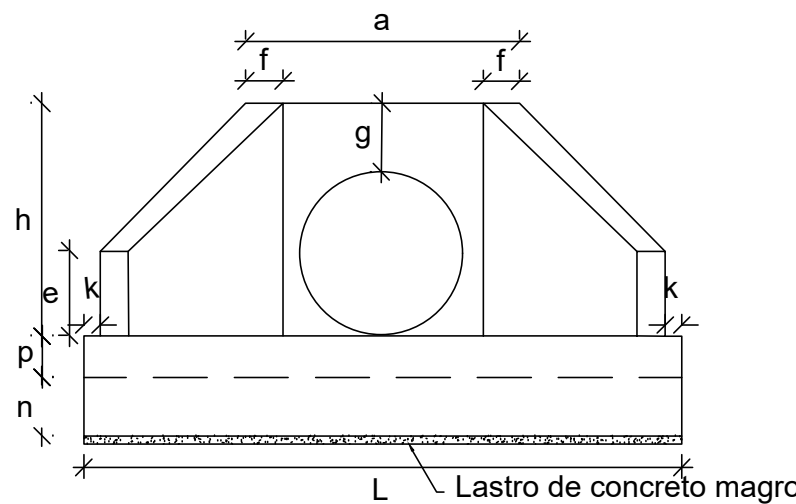

VISTA LATERAL

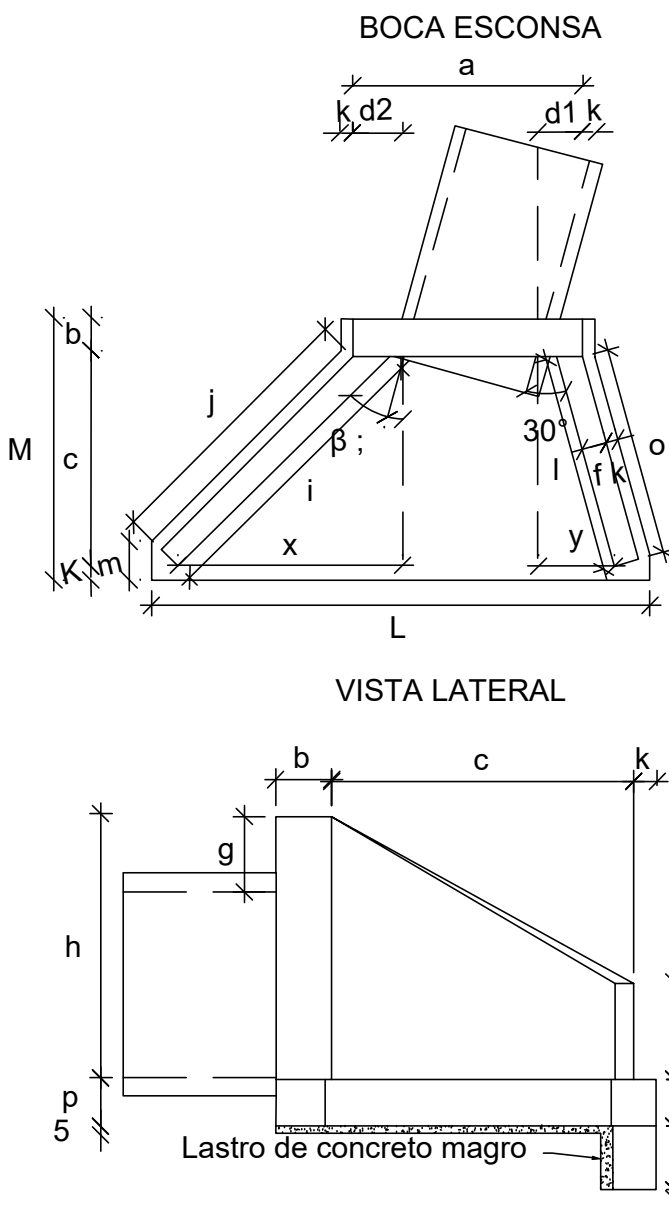

ESPECIFICAÇÕES

As bocas deverão ser constituídas por concreto com fck ≥ 20,0 MPa. O grau de esconsidade da boca deverá ser determinado de acordo com as necessidades do projeto. A testa, as alas e a soleira devem ser executadas em conjunto, formando uma estrutura monolítica.


NOTAS

- As dimensões nos projetos tipo, quando não especificadas são em cm.
- Utilizar preferencialmente bocas normais para bueiros esconsos, ajustando o talude deaterra às alas e/ou prolongando o corpo do bueiro.
- Desenhos sem escala.



Prefeitura Municipal de
Entre Rios de Minas

Estado de Minas Gerais - CNPJ: 20.356.747/0001-94 - Telefone:(31) 3751-1232

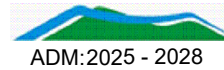

PROJETO PARA CALÇAMENTO SEXTAVADO

RESPONSÁVEL TÉCNICO:	FORMATO / FOLHA:
IGOR ANDRADE AZEVEDO Eng. Civil - CREA: MG 249579/D	A1 / 1-1
PROPRIETÁRIO:	ESCALA:
PREFEITURA MUNICIPAL DE ENTRE RIOS DE MINAS - MG	1 : 350
EMPREENHIMENTO (Objeto):	DATA:
Calçamento em pavimento sextavado na Comunidade dos Faleiros .	MAIO de 2026
LOCALIDADE:	CONTEÚDO:
Comunidade Rural dos Faleiros	• Planta da via pública • Perfil transversal • Planta de localização • Detalhamento de sarjeta e caixa de drenagem • Detalhamento boca para caixa de drenagem
OBSERVAÇÕES:	DESENHISTA:
	Igor Mendes Teodoro Arquiteto e Urbanista