PLANTA DE LEVANTAMENTO

Escala: 1/200

LEGENDA:		
CÓDIGO	DESCRIÇÃO	ÁREA
	Área permeável	664,13m²
	Equipamentos de academia	-
	Banco de madeira	-
	Mesa e bancos de concreto	-
	Palmeira	-
	Árvore	-

PROCEDIMENTOS PRELIMINARES

- LIMPEZA GERAL DO TERRENO E RETIRADA DA VEGETAÇÃO NÃO PRESERVÁVEL.
- RETIRADA DOS EQUIPAMENTOS DE ACADEMIA EXISTENTES E ARMAZENAMENTO ADEQUADO PARA FUTURA REUTILIZAÇÃO.
- DEMOLIÇÕES DAS BASES DE CONCRETO DOS EQUIPAMENTOS DE GINÁSTICA E DO MOBILIÁRIO DANIFICADO.

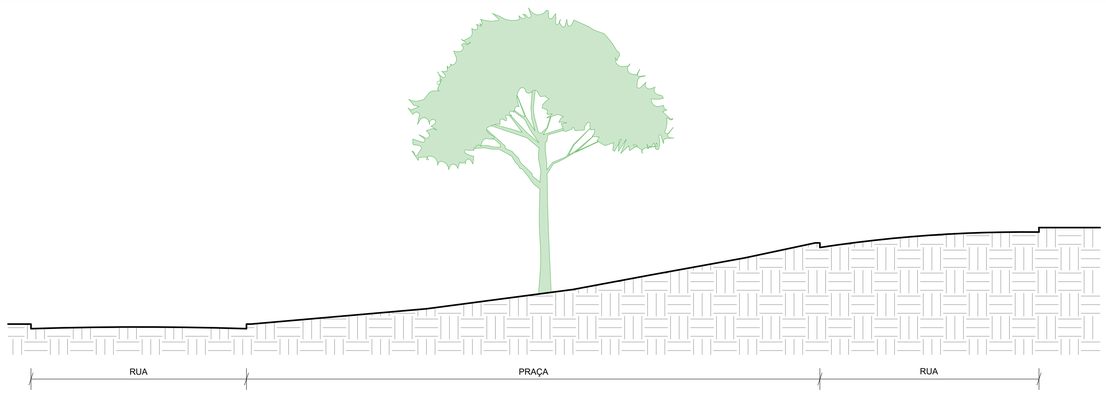

CORTE A - PERFIL DO TERRENO

Escala: 1/100

PLANTA DE LOCALIZAÇÃO

ENDEREÇO: PRAÇA ÂNGELO PANZERA, SERRA DO CAMAPUÃ, ENTRE RIOS DE MINAS - MG , CEP: 35.490-000

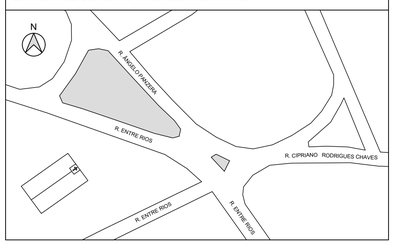

NOTAS:

- Cotas altimétricas em metros. Todas as outras medidas em centímetros, exceto quando especificado.
- O valor da cota prevalece ao da escala.

govbr Documento assinado digitalmente
IGOR MENDES TEODORO
Data: 07/11/2025 13:56:27-0300
Verifique em https://validar.iti.gov.br

govbr Documento assinado digitalmente
LUANA RESENDE DE SOUSA
Data: 07/11/2025 11:43:16-0300
Verifique em https://validar.iti.gov.br

PREFEITURA MUNICIPAL DE ENTRE RIOS DE MINAS - PMERM

PROJETO ARQUITETÔNICO

TERRENO

PROPRIETÁRIO		
THIAGO ITAMAR SANTOS VILLACA:06256544633 Assinado de forma digital por THIAGO ITAMAR SANTOS VILLACA:06256544633 Dados: 2025.11.07 13:43:29 -03'00'		
PREFEITURA MUNICIPAL DE ENTRE RIOS DE MINAS		
ENDEREÇO: PRAÇA ÂNGELO PANZERA, SERRA DO CAMAPUÃ, ENTRE RIOS DE MINAS - MG	ZONA: RURAL	ÁREA: 710,00m²

PROJETO

RT	
LUANA RESENDE DE SOUSA	ARQUITETA E URBANISTA CAU: A135599-6
RT	
IGOR MENDES TEODORO	ARQUITETO E URBANISTA CAU: A299859-9
TÍTULO: PROJETO PRAÇA ÂNGELO PANZERA	ESCALA: INDICADA
CONTEÚDO: PLANTA DE LOCALIZAÇÃO, PLANTA DE LEVANTAMENTO, PERFIL DO TERRENO	DATA: NOV/2025 / FOLHA: 01/03

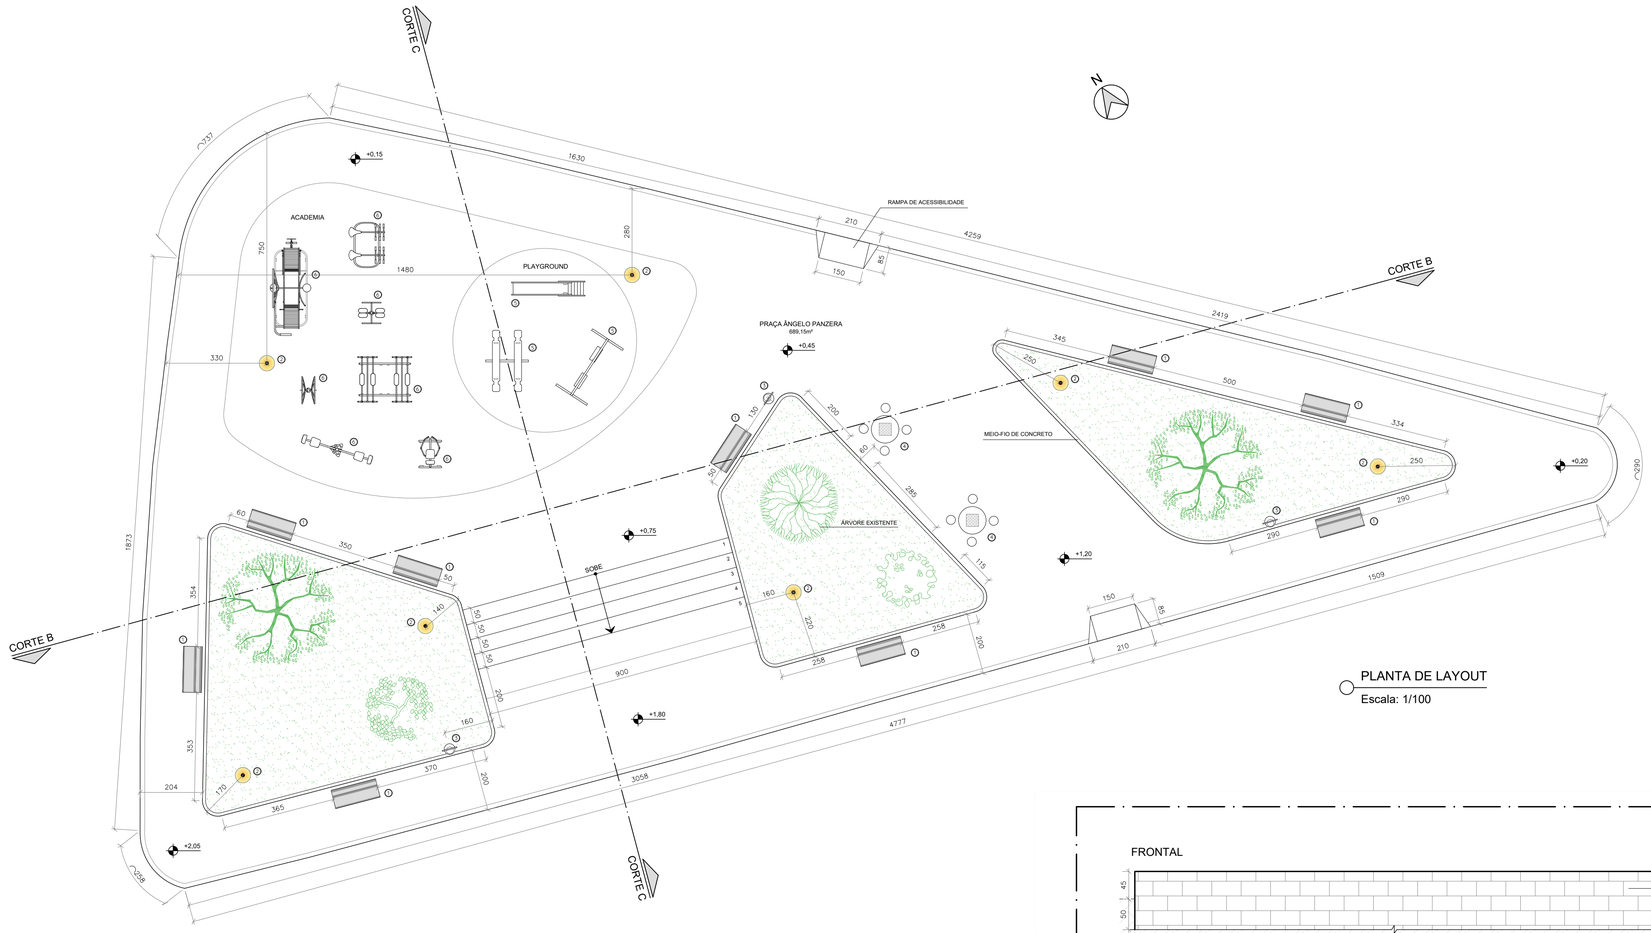

PLANTA DE LAYOUT

Escala: 1/100

MOBILIÁRIO URBANO

CÓDIGO	IMAGEM	IDENTIFICAÇÃO E DESCRIÇÃO	QUANTIDADE
1		BANCO DE CONCRETO Banco anatômico de concreto, com encosto. MEDIDAS: 150x60x80	9UN
2		POSTE DE ILUMINAÇÃO Poste de iluminação modelo estilo chapéu chinês. Lâmpada de LED e temperatura de cor neutra (3500K - 4100K) ALTURA: 3,5m	7 UN
3		LIXEIRA PÚBLICA Lixeira urbana suspensa, confeccionada em polietileno e suporte metálico. Capacidade de 50litros.	3 UN
4		CONJUNTO DE MESA DE CONCRETO Mesa redonda de concreto com tabuleiro para jogos, com 4 banquetas redondas. DIÂMETRO: 90cm	2 UN
5		BRINQUEDOS PARA PLAYGROUND Brinquedos modulares em plástico e estrutura metálica com tratamento anticorrosivo, incluindo: escorregador, balanço duplo e gangorra dupla.	3 UN
6		EQUIPAMENTOS DE GINÁSTICA Equipamentos de ginástica em aço carbono com pintura eletrostática. Deve-se priorizar o reaproveitamento dos equipamentos existentes.	7 UN

NOTAS:

- Cotas altimétricas em metros. Todas as outras medidas em centímetros, exceto quando especificado.
- O valor da cota prevalece ao da escala.

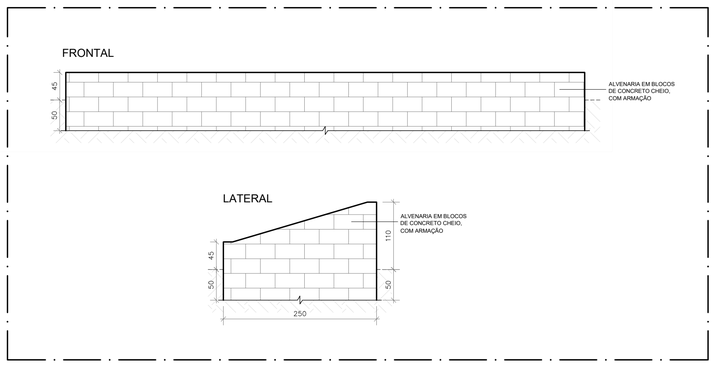

DETALHE ESTRUTURA - CANTEIRO 1

Escala: 1/50

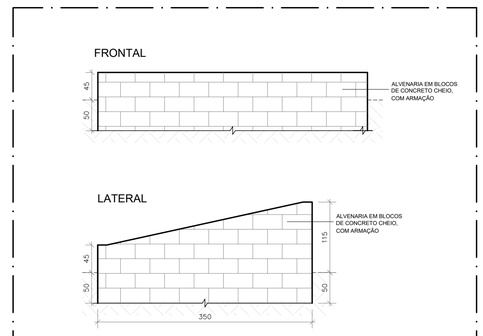

DETALHE ESTRUTURA - CANTEIRO 2

Escala: 1/50

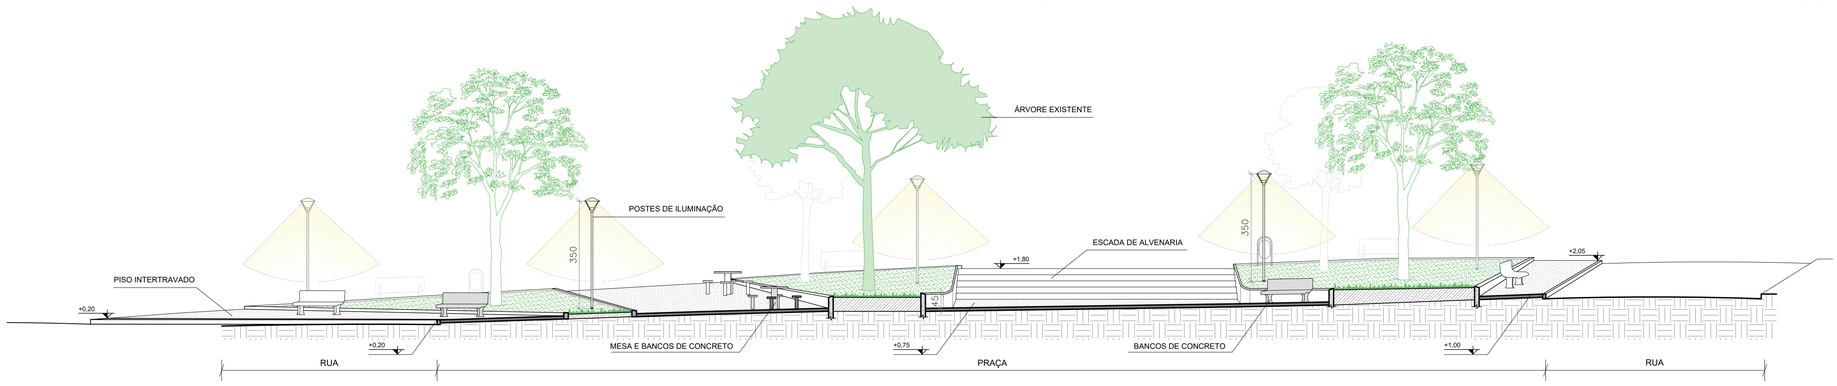

CORTE B - LONGITUDINAL

Escala: 1/100

Documento assinado digitalmente
gov.br
IGOR MENDES TEODORO
Data: 07/11/2025 13:16:27-0300
Verifique em https://validar.iti.gov.br

Documento assinado digitalmente
gov.br
LUANA RESENDE DE SOUSA
Data: 07/11/2025 11:43:16-0300
Verifique em https://validar.iti.gov.br

PREFEITURA MUNICIPAL DE ENTRE RIOS DE MINAS - PMERM

PROJETO ARQUITETÔNICO

TERRENO

PROPRIETÁRIO: PREFEITURA MUNICIPAL DE ENTRE RIOS DE MINAS
THIAGO ITAMAR SANTOS VILLACA:06256544633 — Assinado de forma digital por THIAGO ITAMAR SANTOS VILLACA:06256544633 Dados: 2025.11.07 13:44:47 -03'00'

ENDEREÇO: PRAÇA ÂNGELO PANZERA, SERRA DO CAMAPUÃ, ENTRE RIOS DE MINAS - MG
ZONA: RURAL
ÁREA: 710,00m²

PROJETO

RT: LUANA RESENDE DE SOUSA — ARQUITETA E URBANISTA CAU: A135599-6

RT: IGOR MENDES TEODORO — ARQUITETO E URBANISTA CAU: A299859-9

TÍTULO: PROJETO PRAÇA ÂNGELO PANZERA
ESCALA: INDICADA

CONTEÚDO: PLANTA DE LAYOUT, CORTE LONGITUDINAL, E TABELA DE MOBILIÁRIO URBANO
DATA: NOV/2025
FOLHA: 02/03

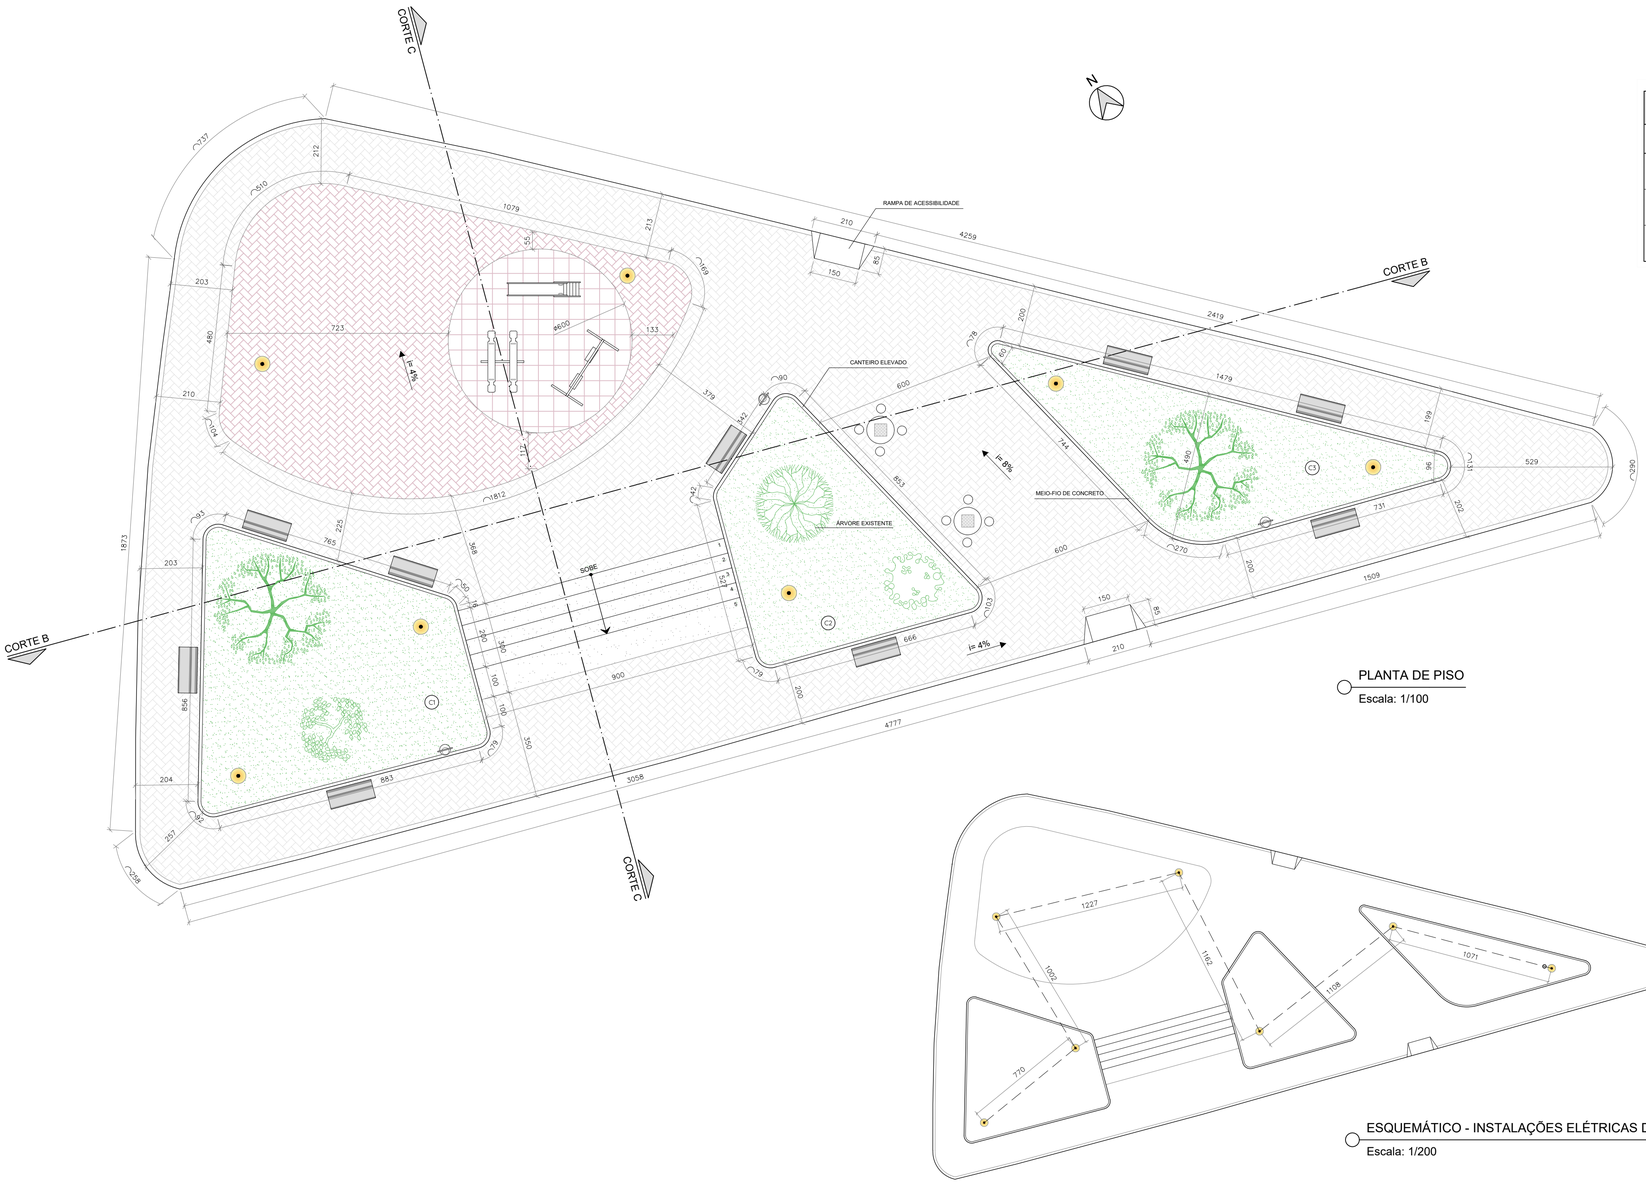

PLANTA DE PISO

Escala: 1/100

ESQUEMÁTICO - INSTALAÇÕES ELÉTRICAS DE ILUMINAÇÃO

Escala: 1/200

CANTEIROS		
CÓDIGO	DESCRIÇÃO	ÁREA
C1	CANTEIRO 01	61,98m²
C2	CANTEIRO 02	41,80m²
C3	CANTEIRO 03	42,54m²

QUADRO DE ÁREAS:		
CÓDIGO	DESCRIÇÃO	ÁREA
	ÁREA PERMEÁVEL	167,17m²
	PISO INTERTRAVADO	398,45m²
	PISO INTERTRAVADO COLORIDO	89,11m²
	PISO EMBORRACHADO	28,27m²
	PISO DE CONCRETO	27,00m²

FORRAÇÃO

CÓDIGO	IMAGEM	IDENTIFICAÇÃO E DESCRIÇÃO	QUANTIDADE
		GRAMA ESMERALDA Nome científico: Zoysia japonica Clima: Tropical e Subtropical Luminosidade: Sol pleno e meia sombra Rega: 2 a 3 vezes por semana em períodos secos Corte: A cada 15 a 20 dias no verão, com menos frequência no inverno	167,17m²

ARBORIZAÇÃO

CÓDIGO	IMAGEM	IDENTIFICAÇÃO E DESCRIÇÃO	QUANTIDADE
		ÁRVORE DE MÉDIO PORTE SUGESTÃO: Ipê Amarelo Nome científico: Tabebuia alba Porte: Médio a grande (8 a 20m de altura) Clima: Tropical e Subtropical	2 UN
		PEQUENO OU MÉDIO PORTE SUGESTÃO: Quaresmeira Nome científico: Tibouchina granulosa Porte: Médio (8 a 12m de altura) Clima: Tropical e Subtropical	1 UN
		PEQUENO OU MÉDIO PORTE SUGESTÃO: Oiti Nome científico: Licania Tomentosa Porte: Médio (6 a 20m de altura) Clima: Tropical e Subtropical	1 UN

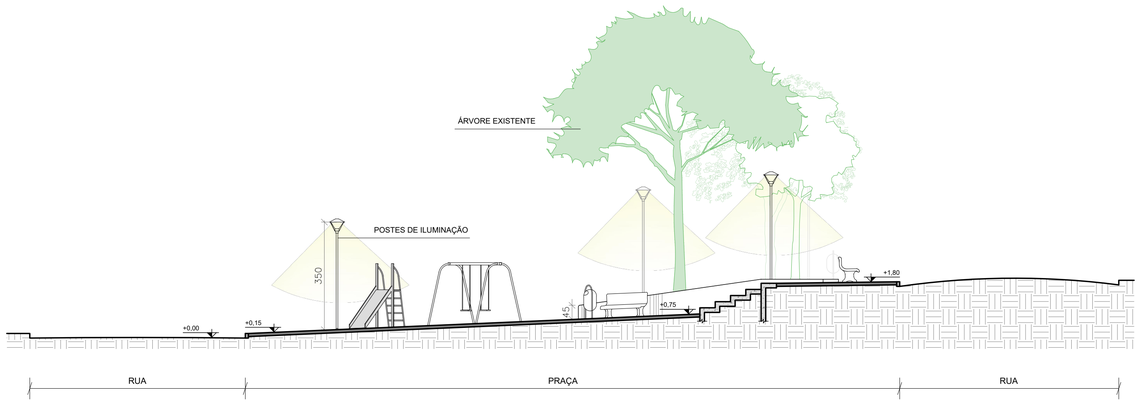

CORTE C - TRANSVERSAL

Escala: 1/100

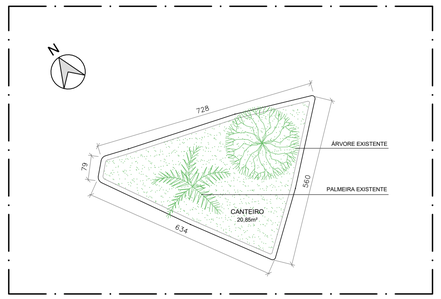

CANTEIRO AUXILIAR

Escala: 1/100

NOTAS:

- Cotas altimétricas em metros. Todas as outras medidas em centímetros, exceto quando especificado.
- O valor da cota prevalece ao da escala.

PREFEITURA MUNICIPAL DE ENTRE RIOS DE MINAS - PMERM

PROJETO ARQUITETÔNICO

TERRENO

PROPRIETÁRIO: THIAGO ITAMAR SANTOS VILLACA:06256544633 — Assinado de forma digital por THIAGO ITAMAR SANTOS VILLACA:06256544633 Dados: 2025.11.07 13:43:09 -03'00'

PREFEITURA MUNICIPAL DE ENTRE RIOS DE MINAS

ENDEREÇO: PRAÇA ÂNGELO PANZERA, SERRA DO CAMAPUÃ, ENTRE RIOS DE MINAS - MG | ZONA: RURAL | ÁREA: 710,00m²

PROJETO

RT: LUANA RESENDE DE SOUSA — ARQUITETA E URBANISTA CAU: A135599-6

RT: IGOR MENDES TEODORO — ARQUITETO E URBANISTA CAU: A299859-9

TÍTULO: PROJETO PRAÇA ÂNGELO PANZERA | ESCALA: INDICADA

CONTEÚDO: PLANTA DE PISO, CORTE TRANSVERSAL, CANTEIRO AUXILIAR, ESQUEMÁTICO | DATA: NOV/2025 | FOLHA: 03/03

gov.br Documento assinado digitalmente IGOR MENDES TEODORO Data: 07/11/2025 13:16:27-0300 Verifique em https://validar.iti.gov.br

gov.br Documento assinado digitalmente LUANA RESENDE DE SOUSA Data: 07/11/2025 11:43:16-0300 Verifique em https://validar.iti.gov.br