
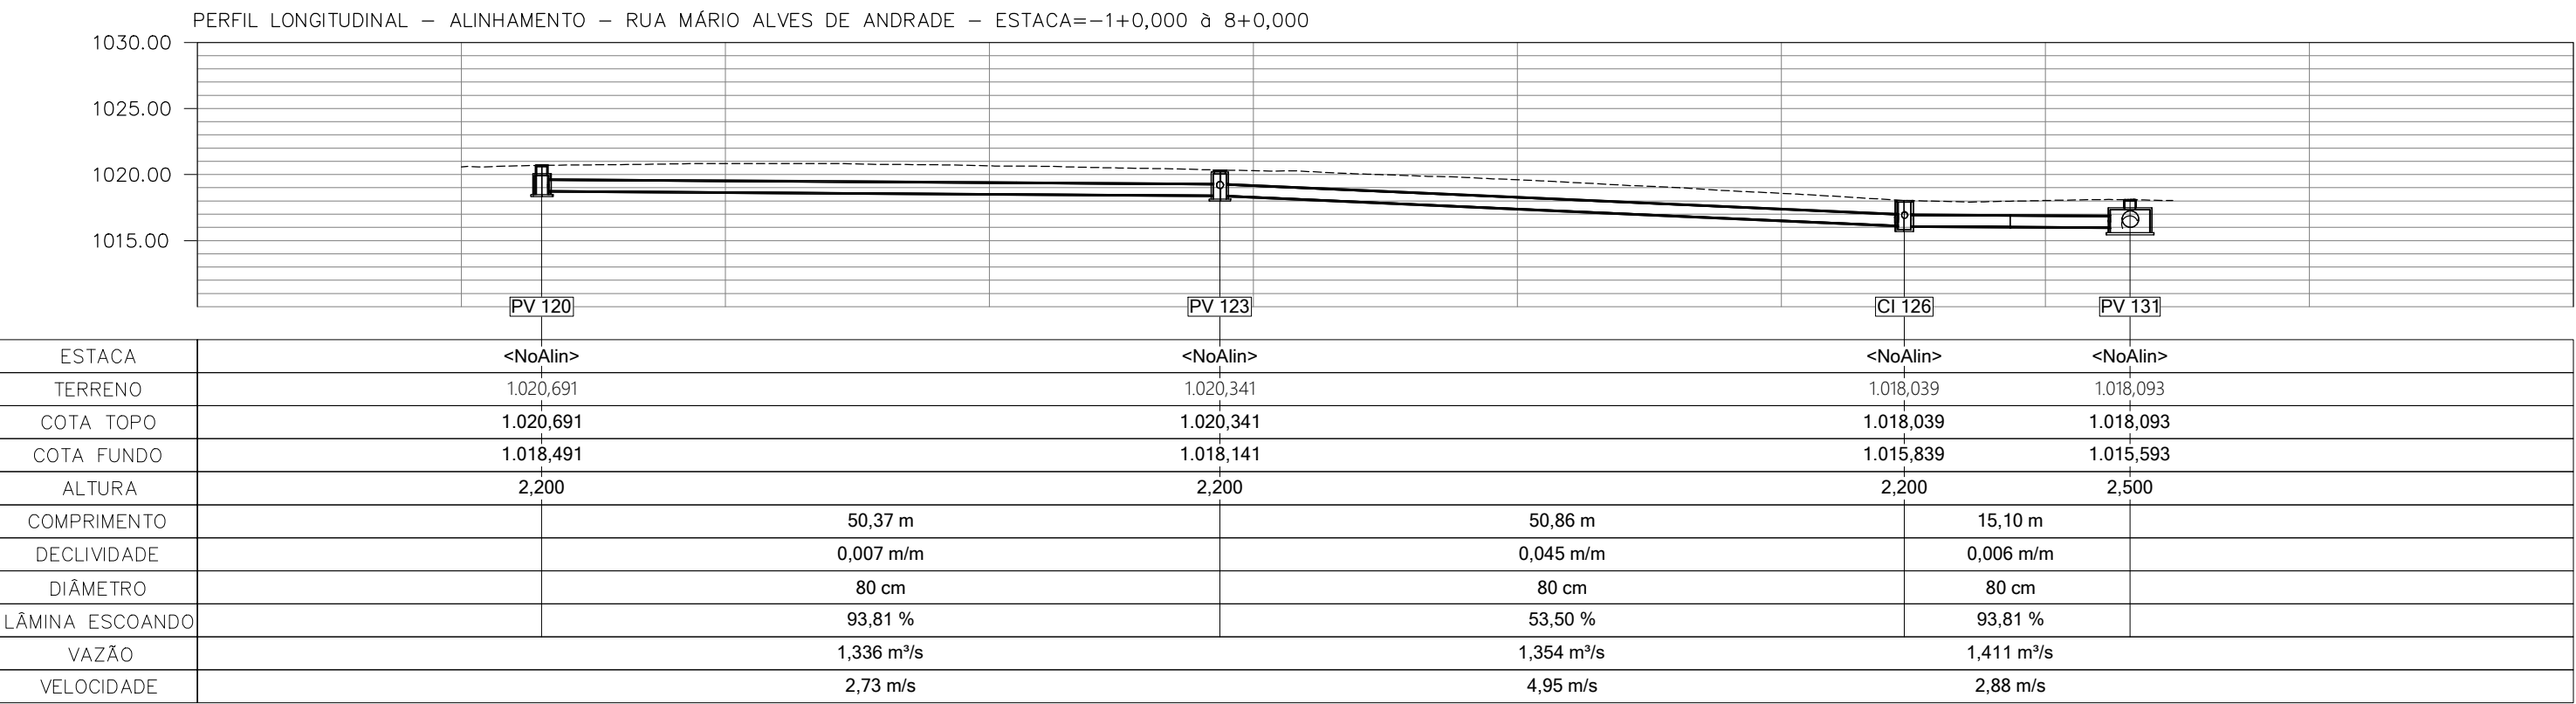
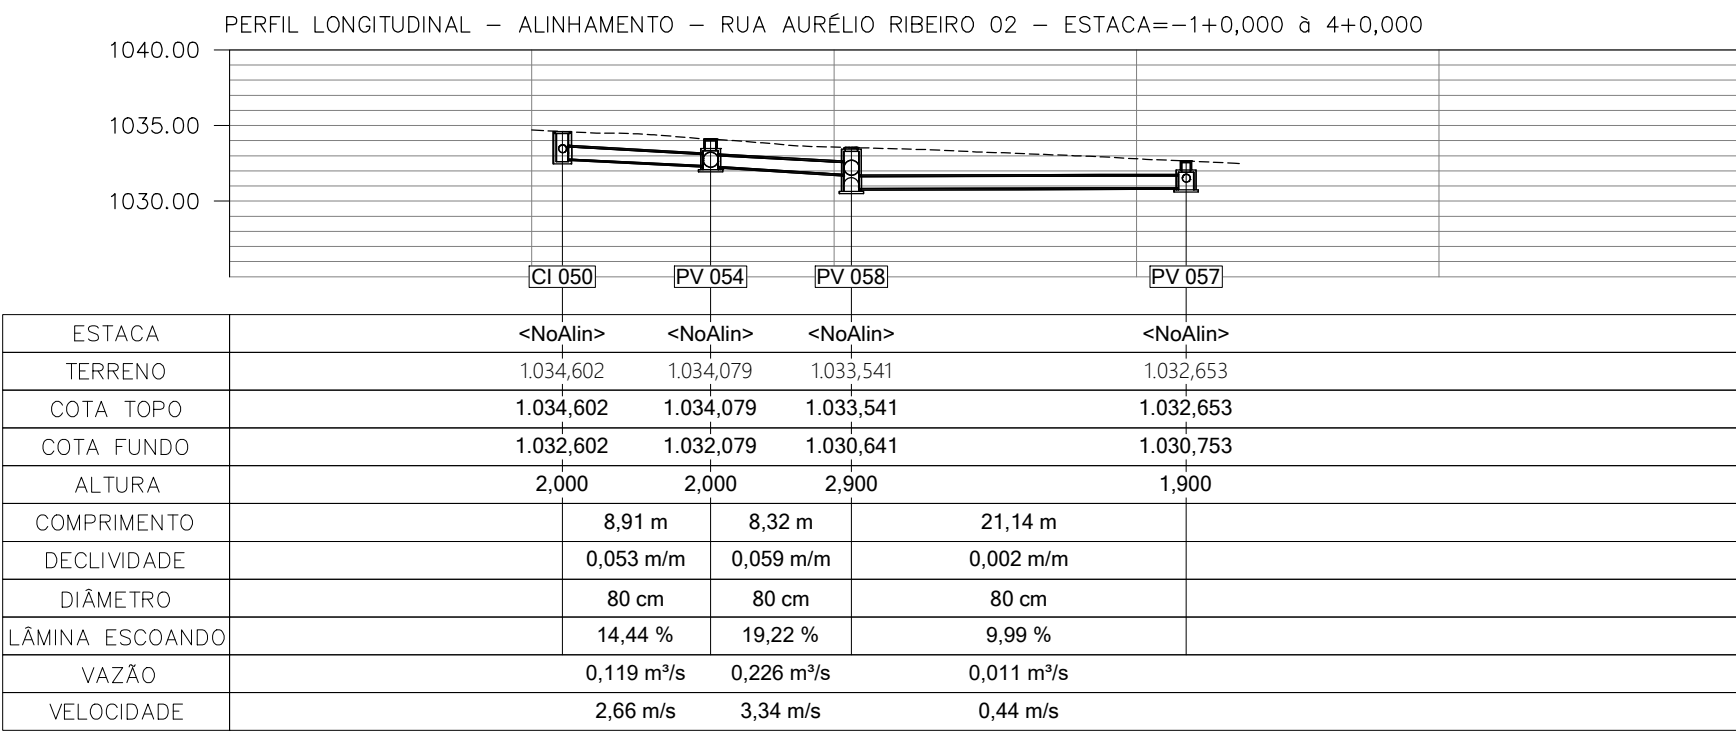
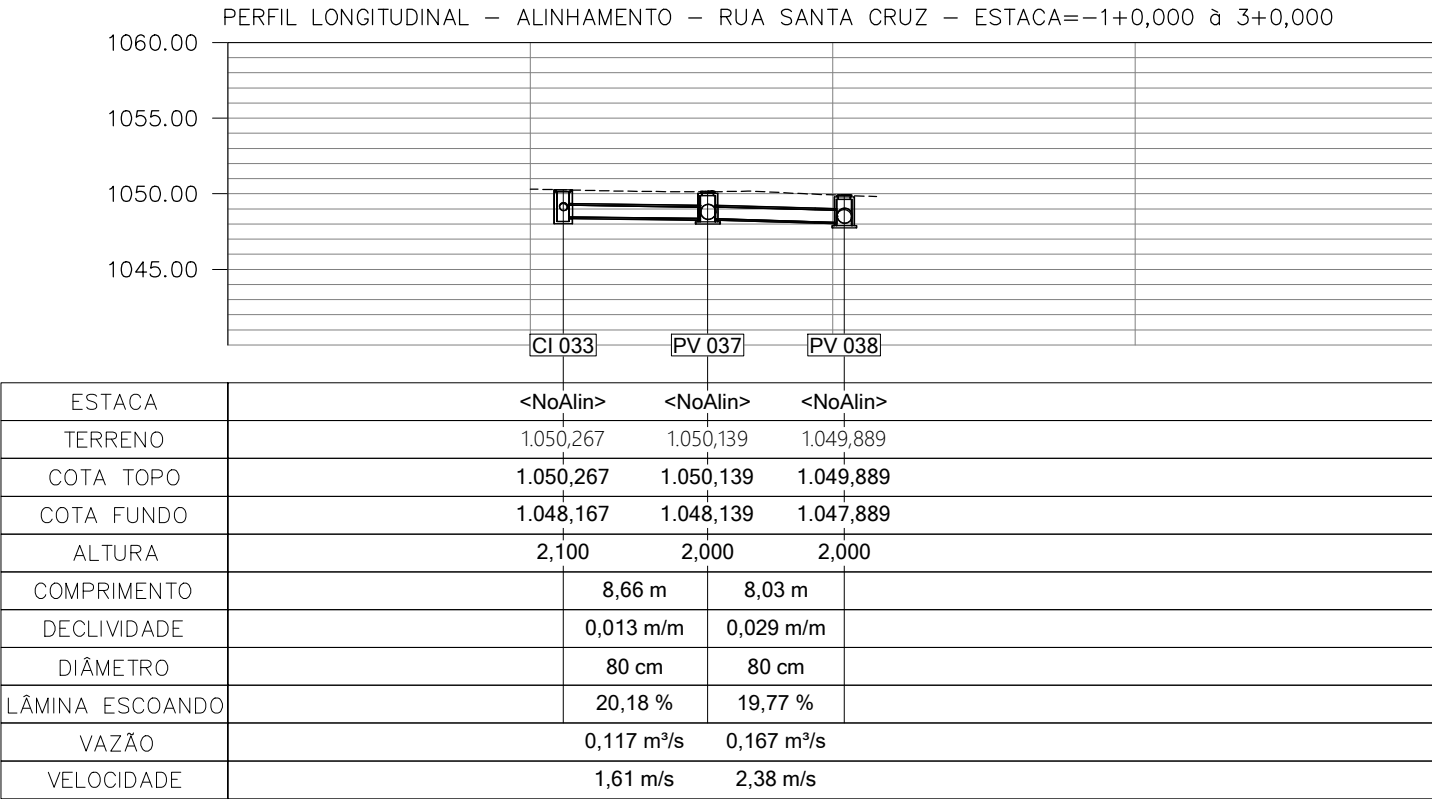
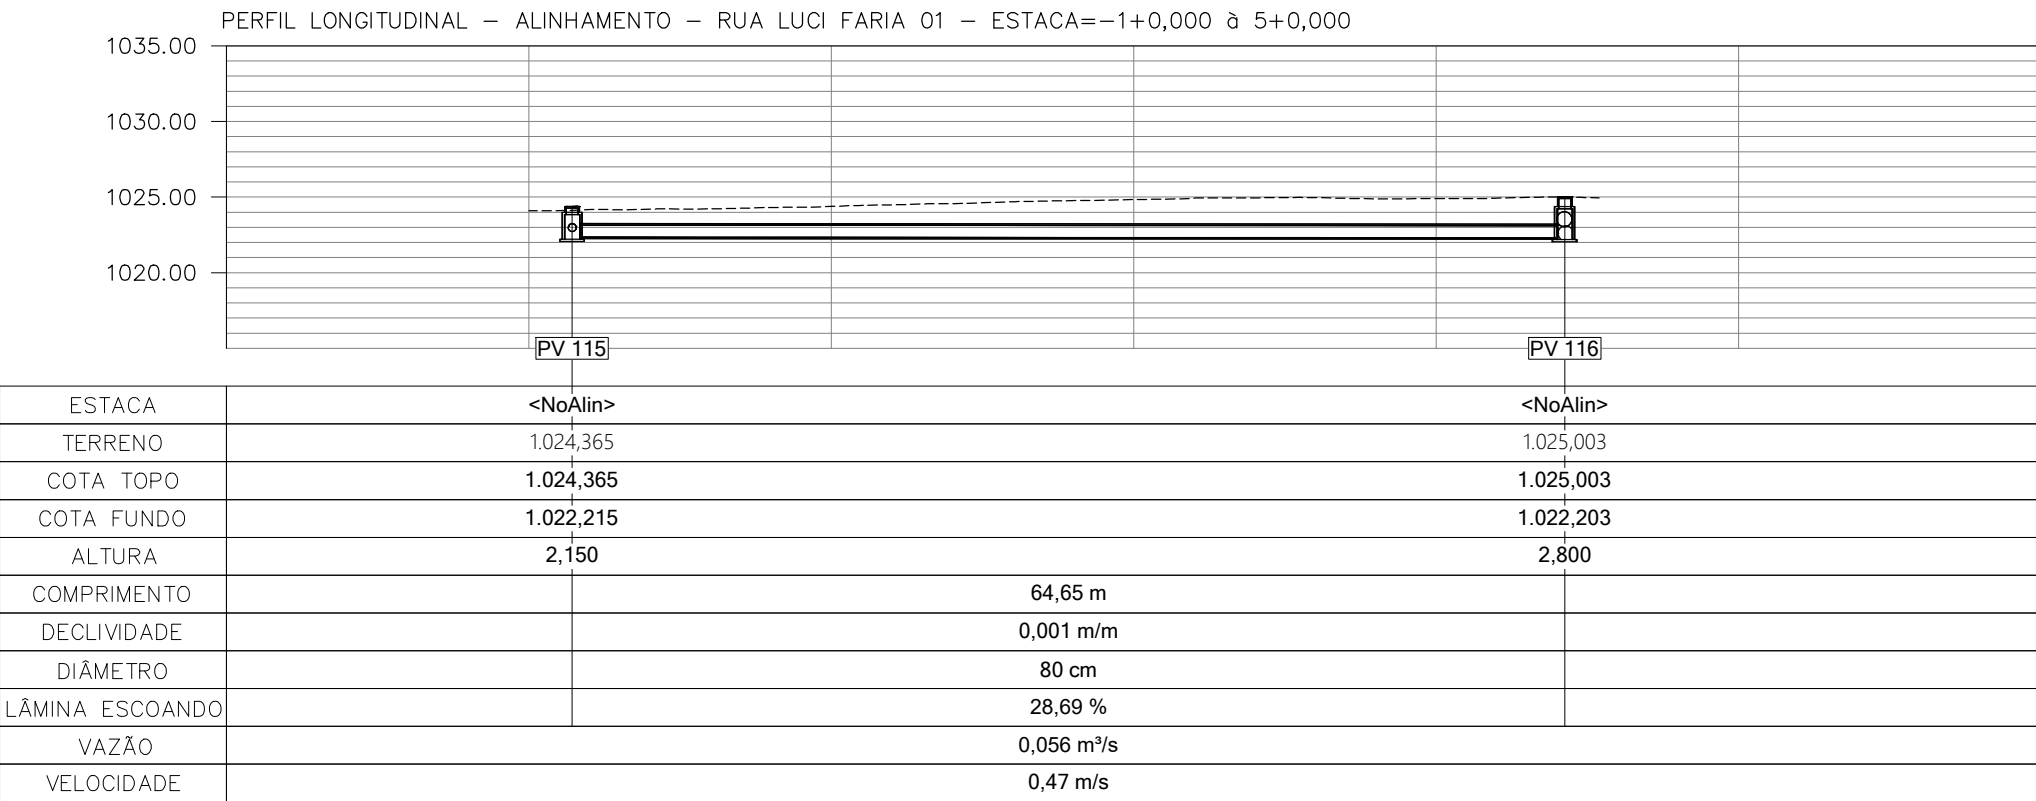
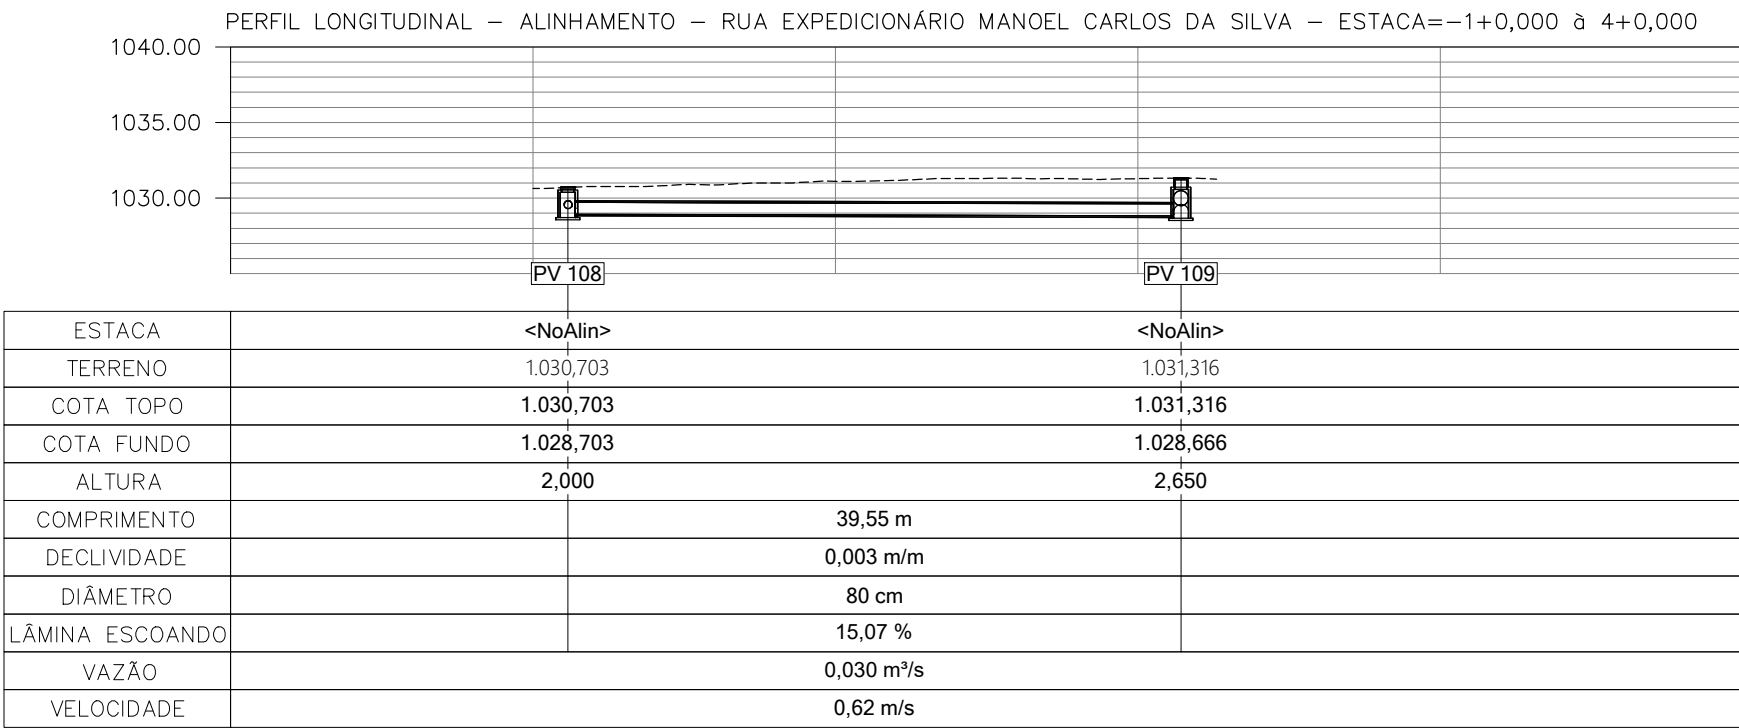


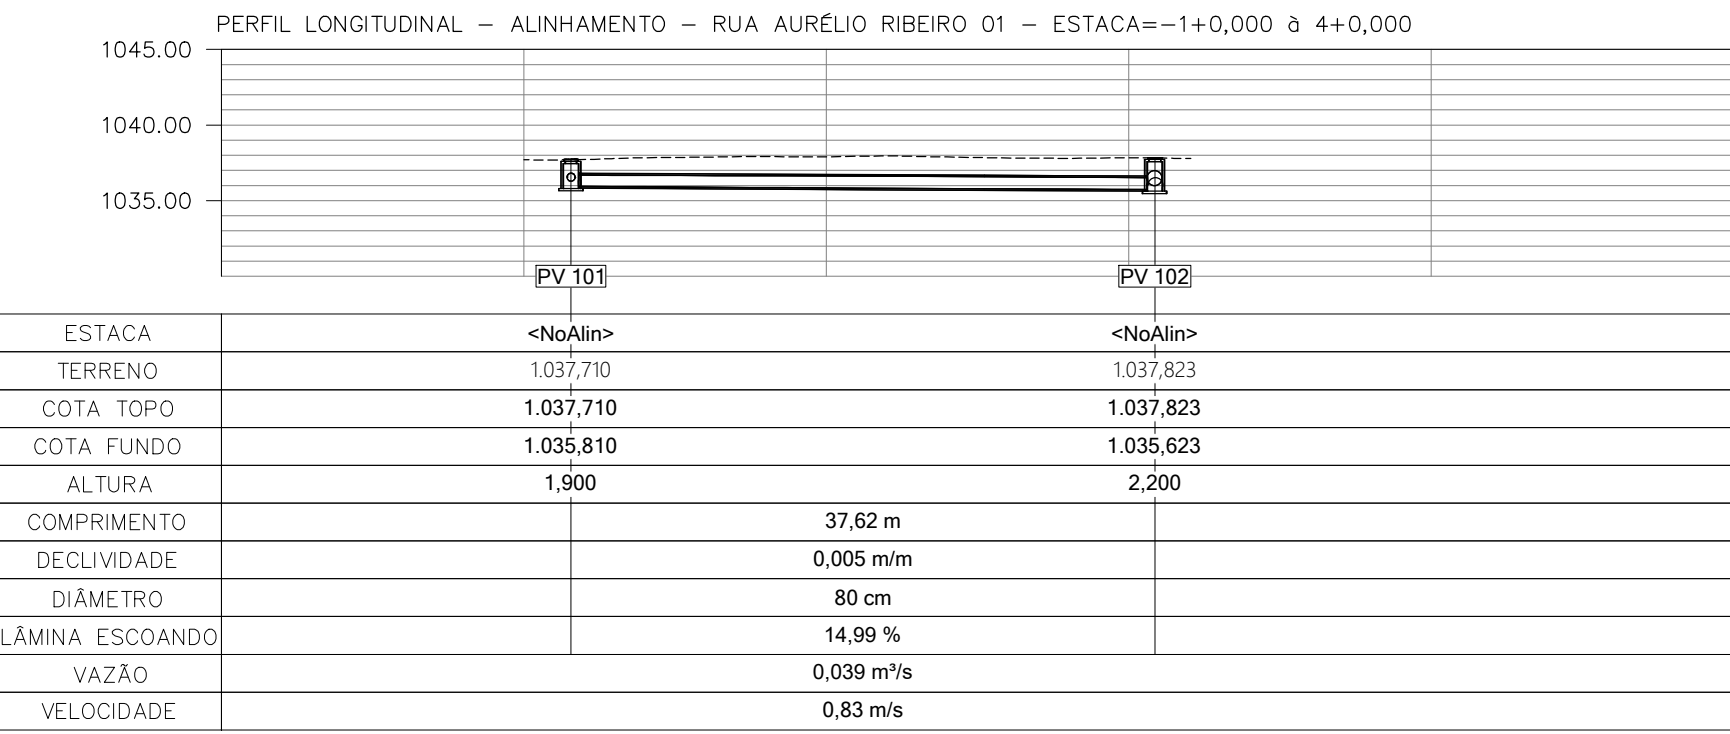

PERFIL
ESC.: 1:500

- NOTAS:
- 1 – MEDIDAS EM METRO, EXCETO ONDE INDICADO;
 - 2 – COORDENADAS UTM SIRGAS DATUM 23S;
 - 3 – CONFERIR MEDIDAS IN–LOCO;
 - 4 – OS TUBOS EM PLANTA SEM DESCRIÇÃO DE DIÂMETRO E DECLIVIDADE REFERE–SE A DENOMINADA REDE SECUNDARIA, QUE FAZ A LIGAÇÃO DAS BOCA DE LOBO AOS POÇOS DE VISITA. OS DIÂMETROS DESSAS REDES SÃO DN400, COM DECLIVIDADE MÍNIMA DE 0,01m/m E CONSTRUÍDAS COM BUEIRO SIMPLES TUBULAR E CONCRETO;
 - 5 – OS TUBOS DE CONCRETO QUE NÃO POSSUIREM DIMENSÕES ESPECIFICADAS TERÃO Ø400mm

REV.1					
CONTRATADA:			Nº DO CONTRATO: 085/2025		
			RESP. TEC.: JORGE CELIO FRAGA GODINHO		
			REG. CREA: 2014140455/D		
PROPRIETÁRIO:	THIAGO ITAMAR SANTOS VILLAÇA PREFEITO MUNICIPAL		RESPONSÁVEL TÉCNICO JORGE CELIO FRAGA CREA 2014140455/D		
PREFEITURA MUNICIPAL DE ENTRE RIOS DE MINAS					
OBJETO: SISTEMA DE DRENAGEM PLUVIAL					
LOCALIZAÇÃO: ENTRE RIOS DE MINAS/MG					
CONTEUDO: PROJETO BÁSICO PROJETO DE DRENAGEM PLUVIAL PLANTA BAIXA – ETAPALIZAÇÃO 01					
DATA:	JULHO/2026		ESCALA:	INDICADA	
ARQUIVO:	BAS.085–2025.MG.ERM.SES.DRE.005=0		05/05		