

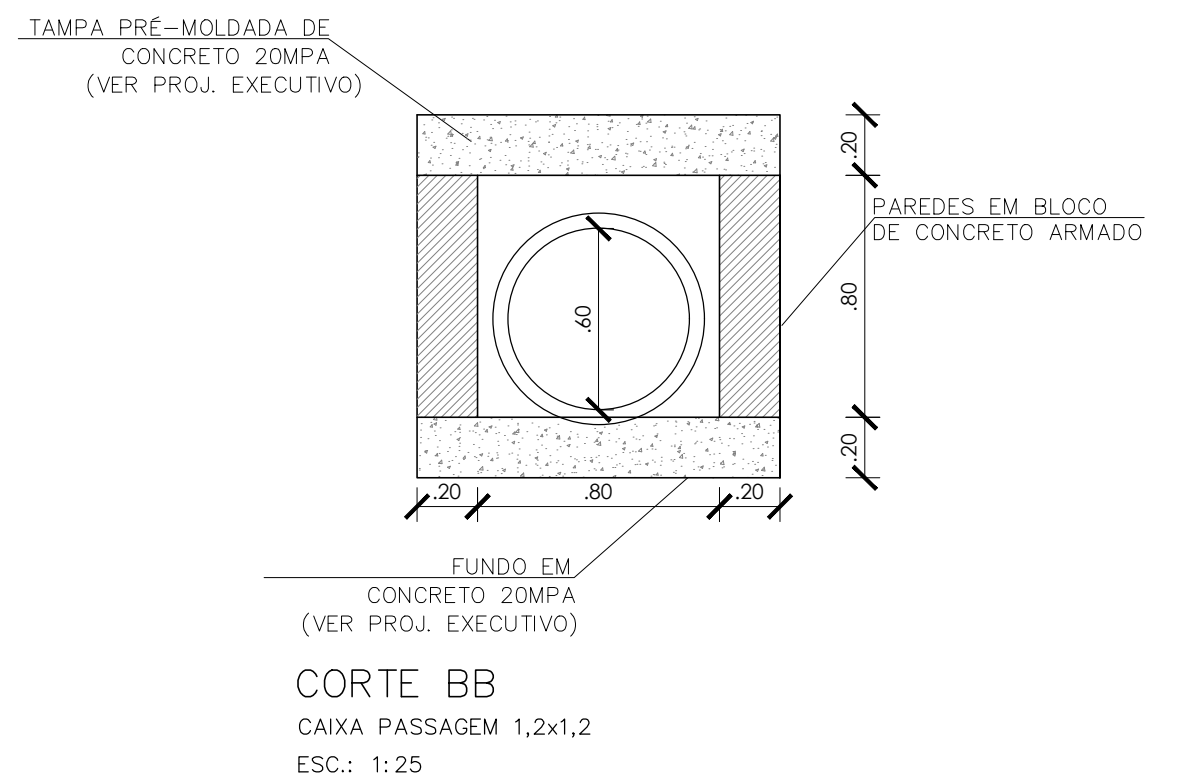
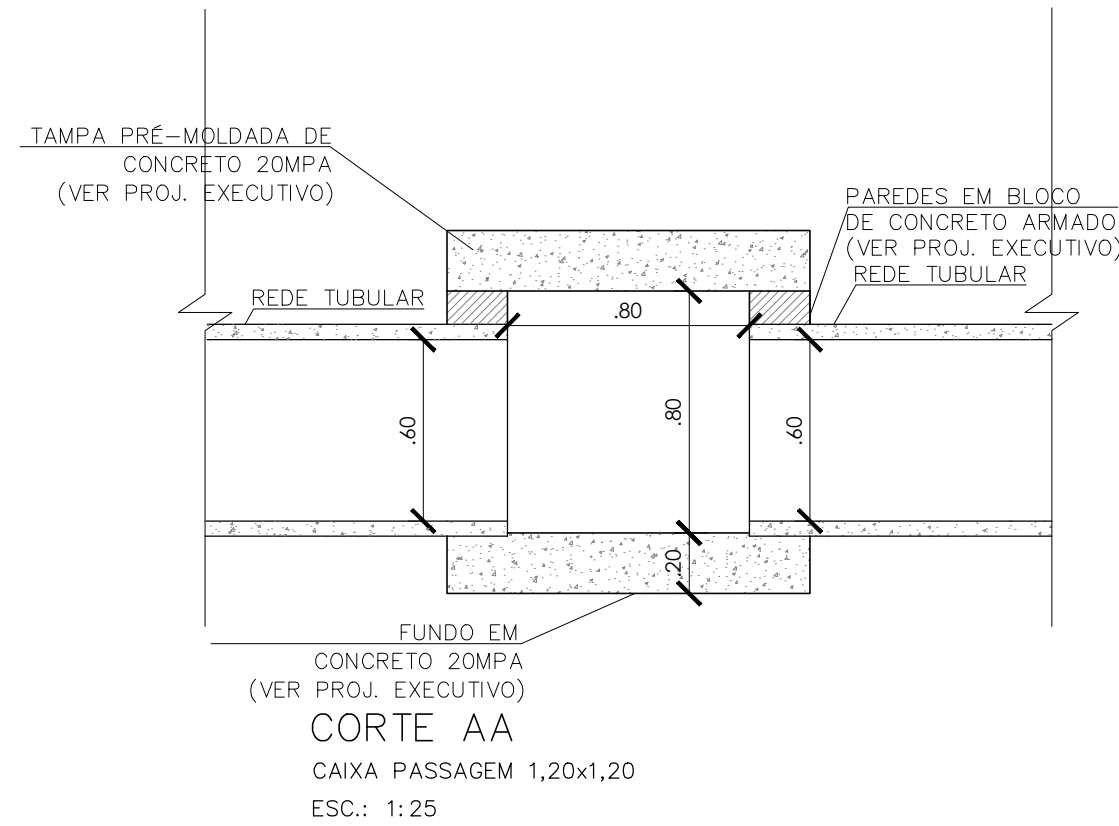
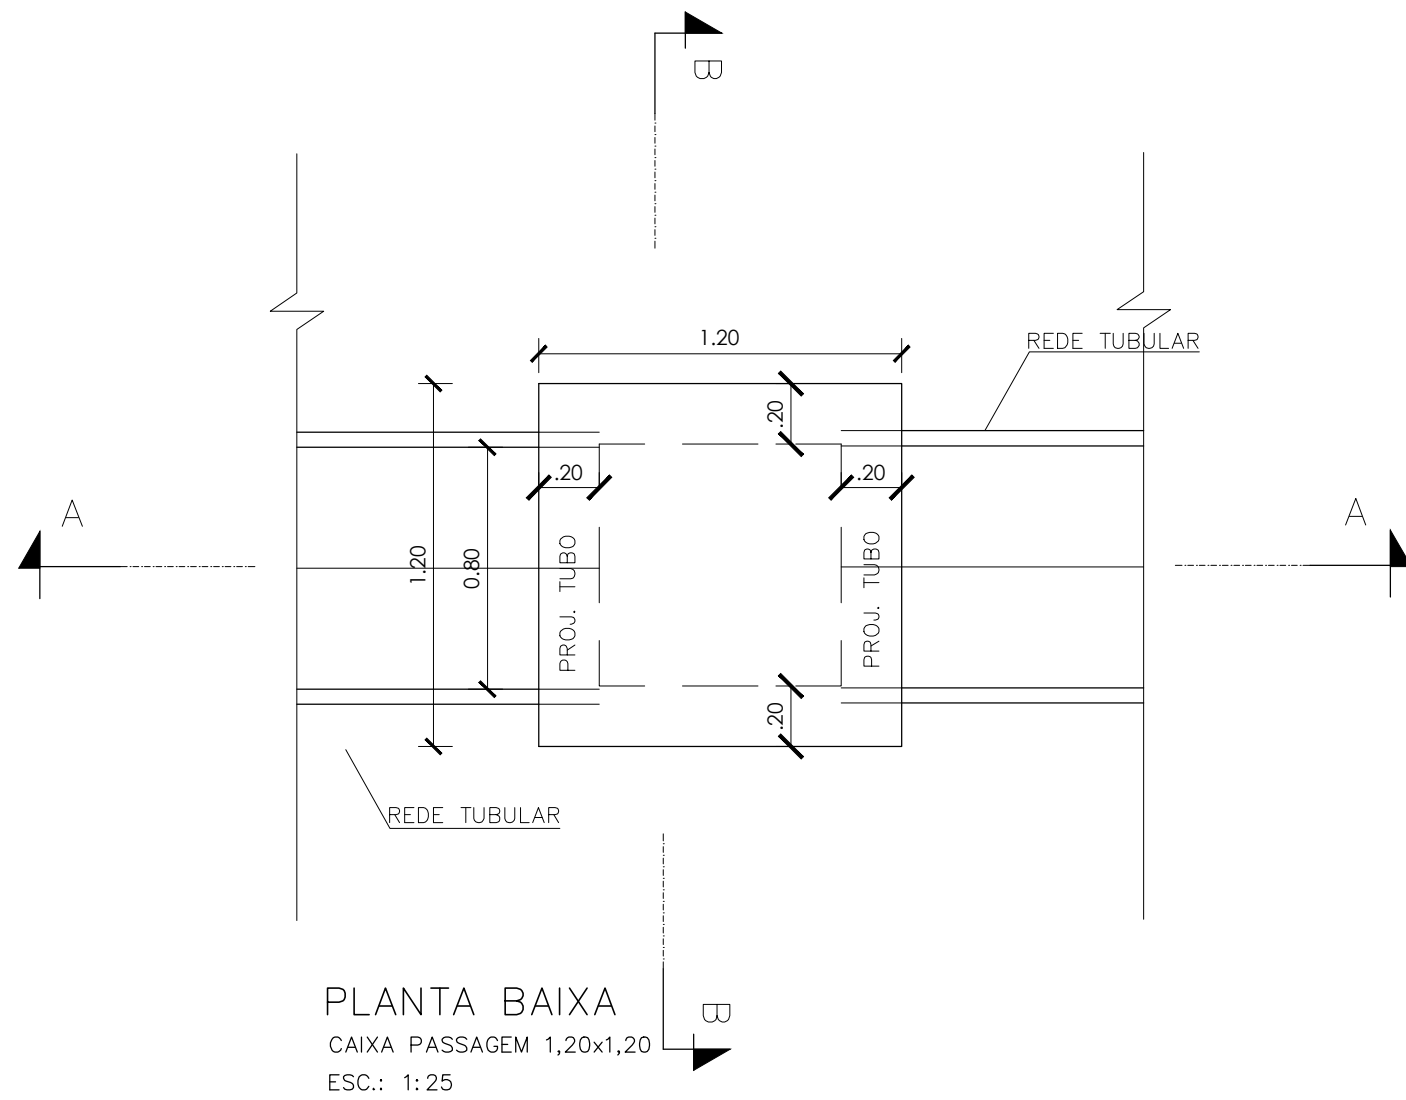
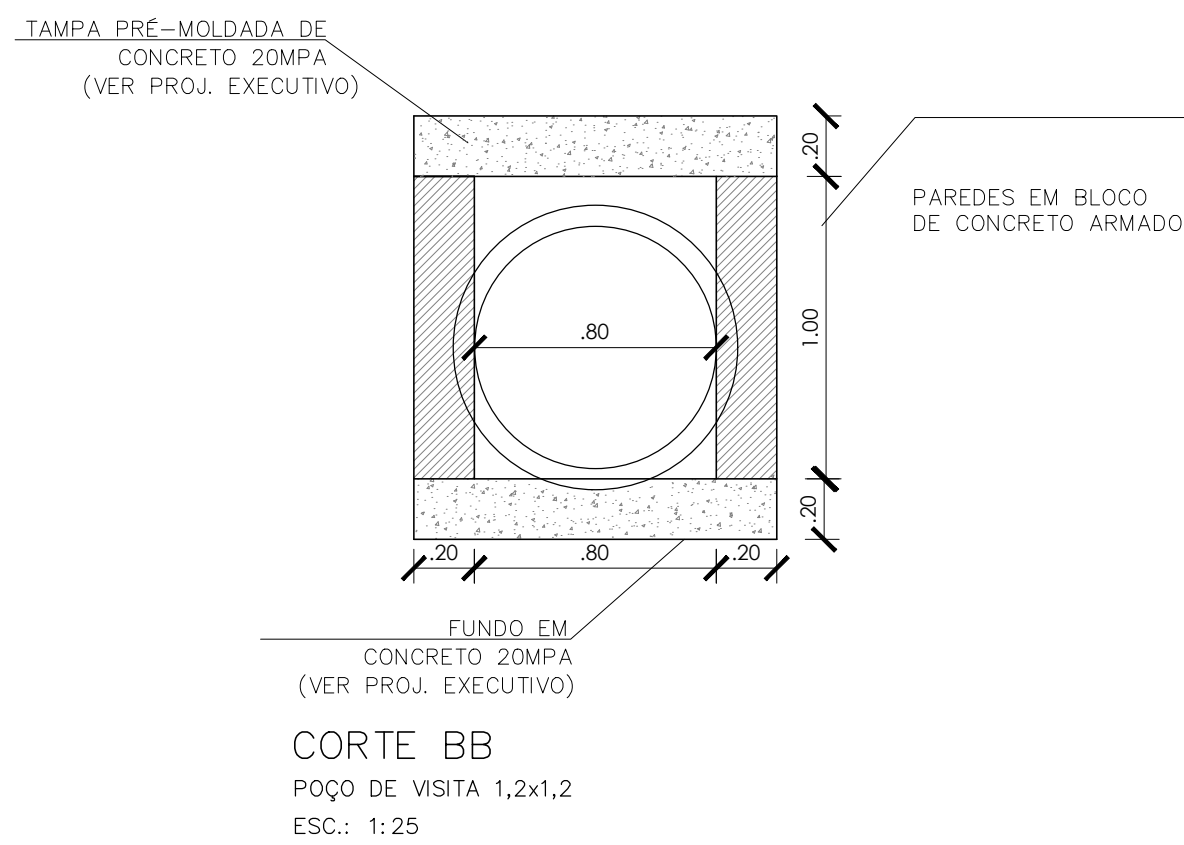





CX DN600 1,20x1,20m

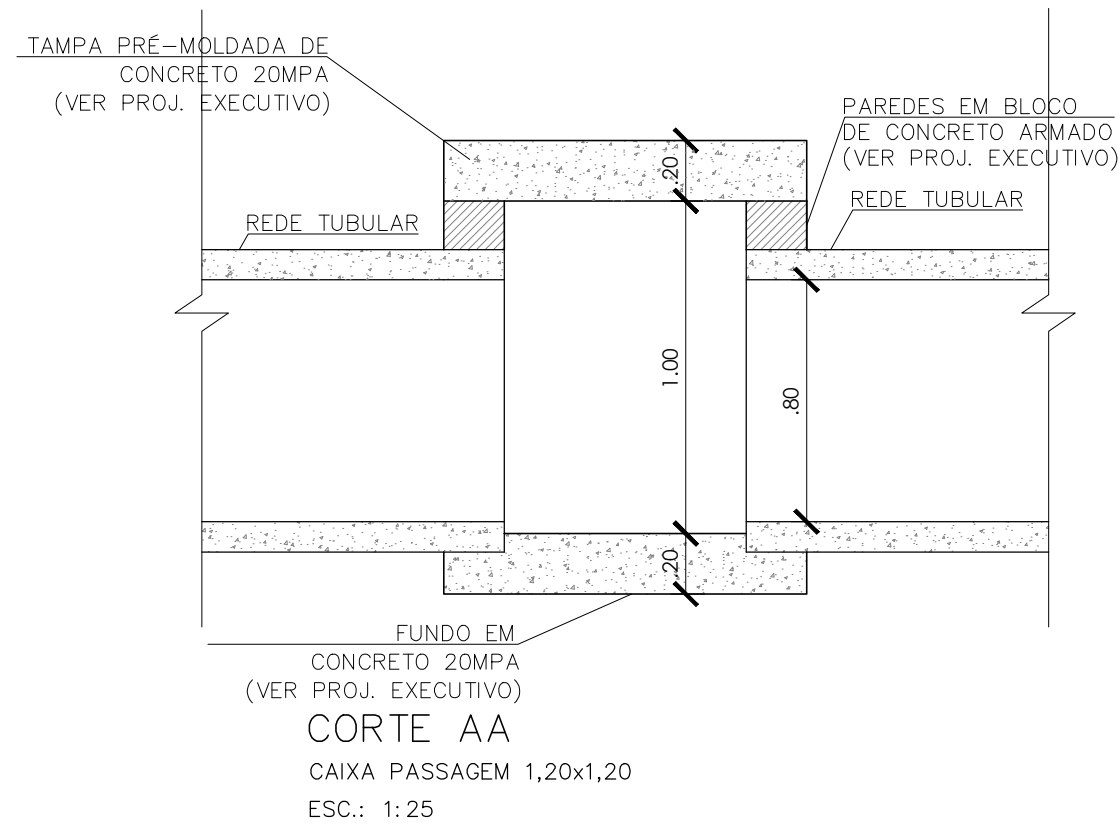

CX DN800 1,20x1,20m

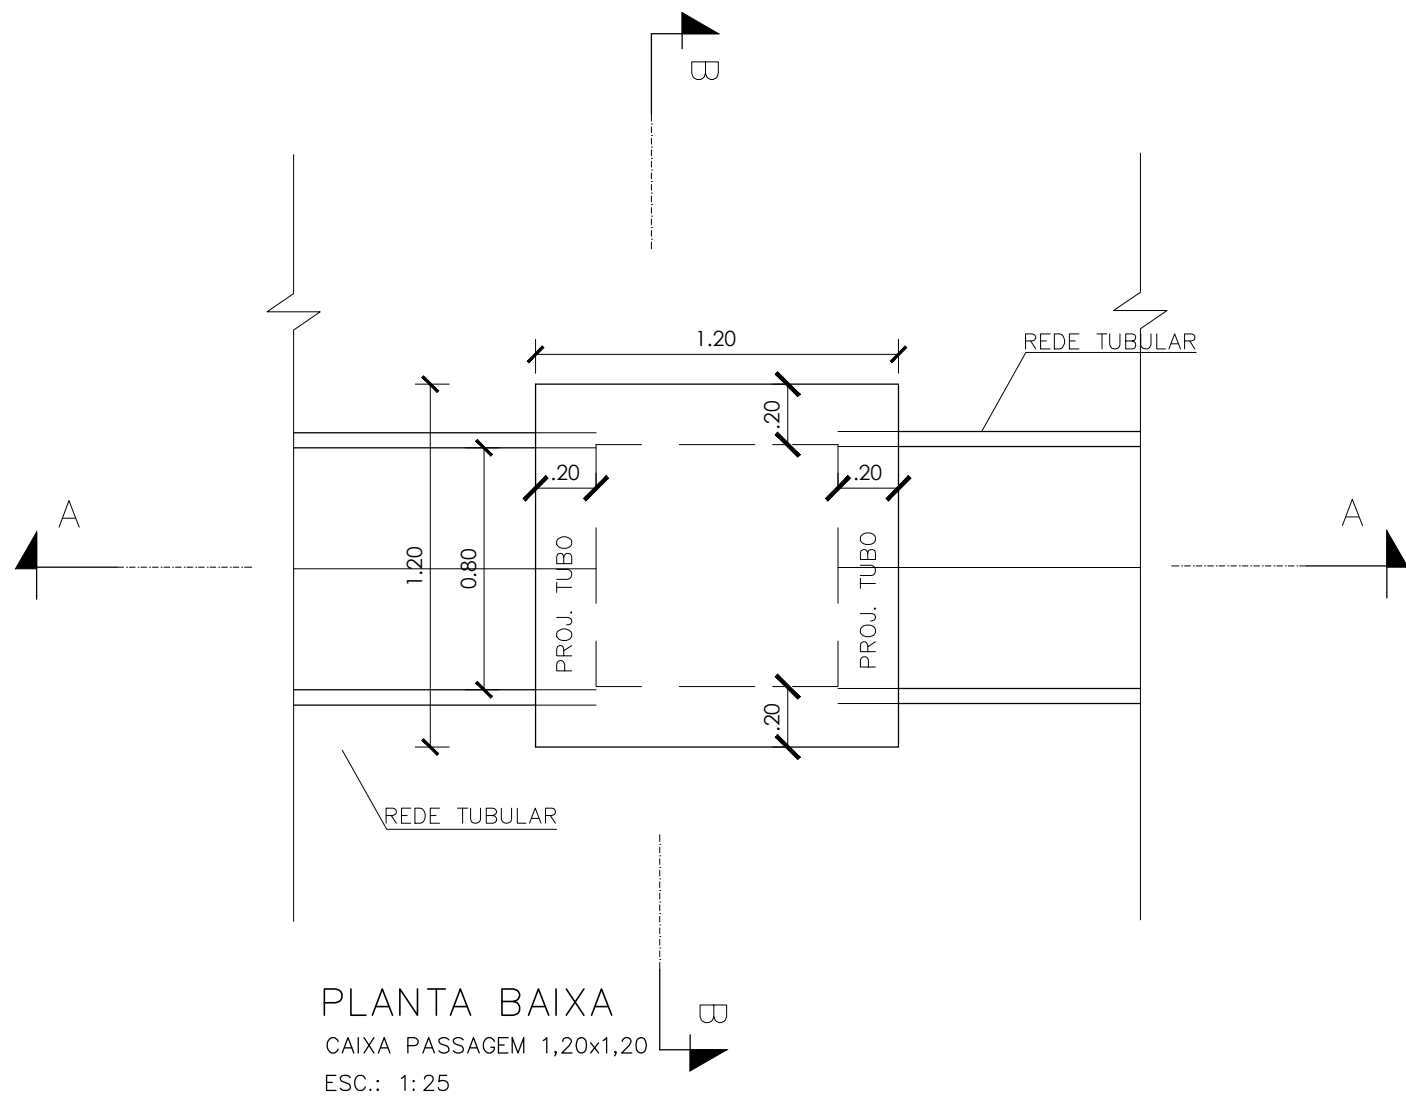

CX DN1000 1,50x1,50m

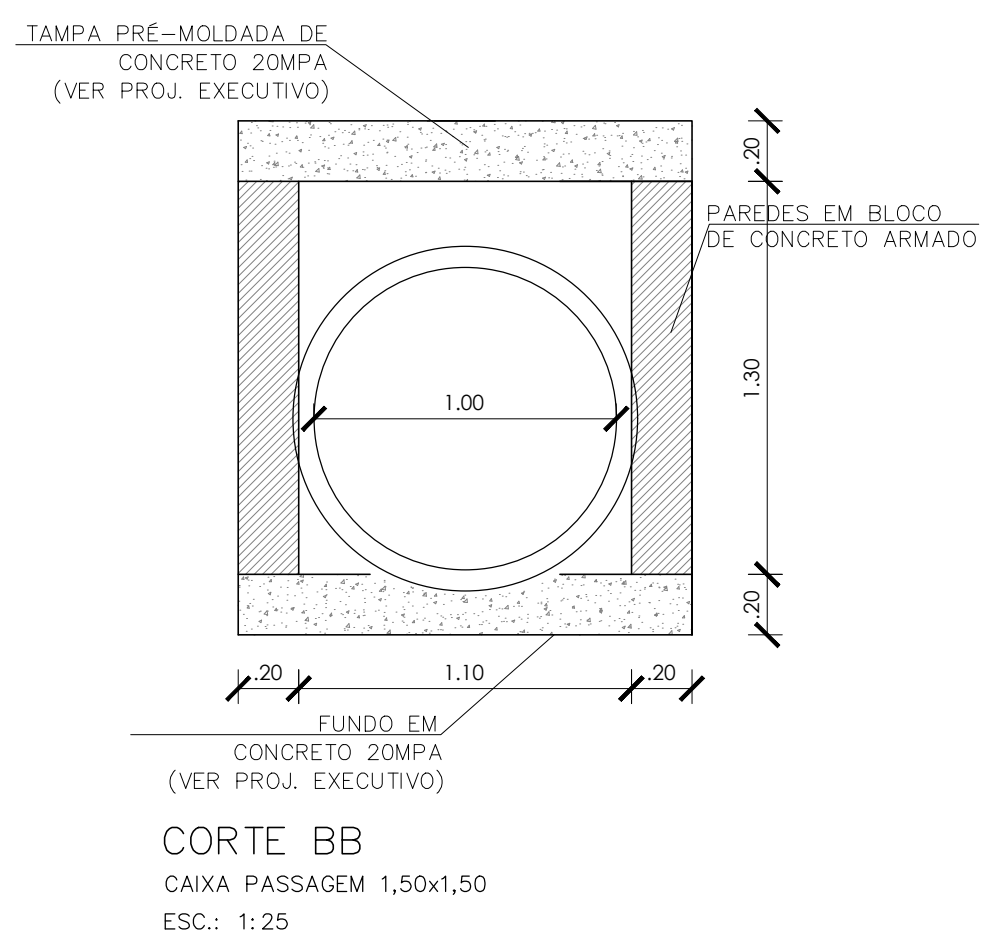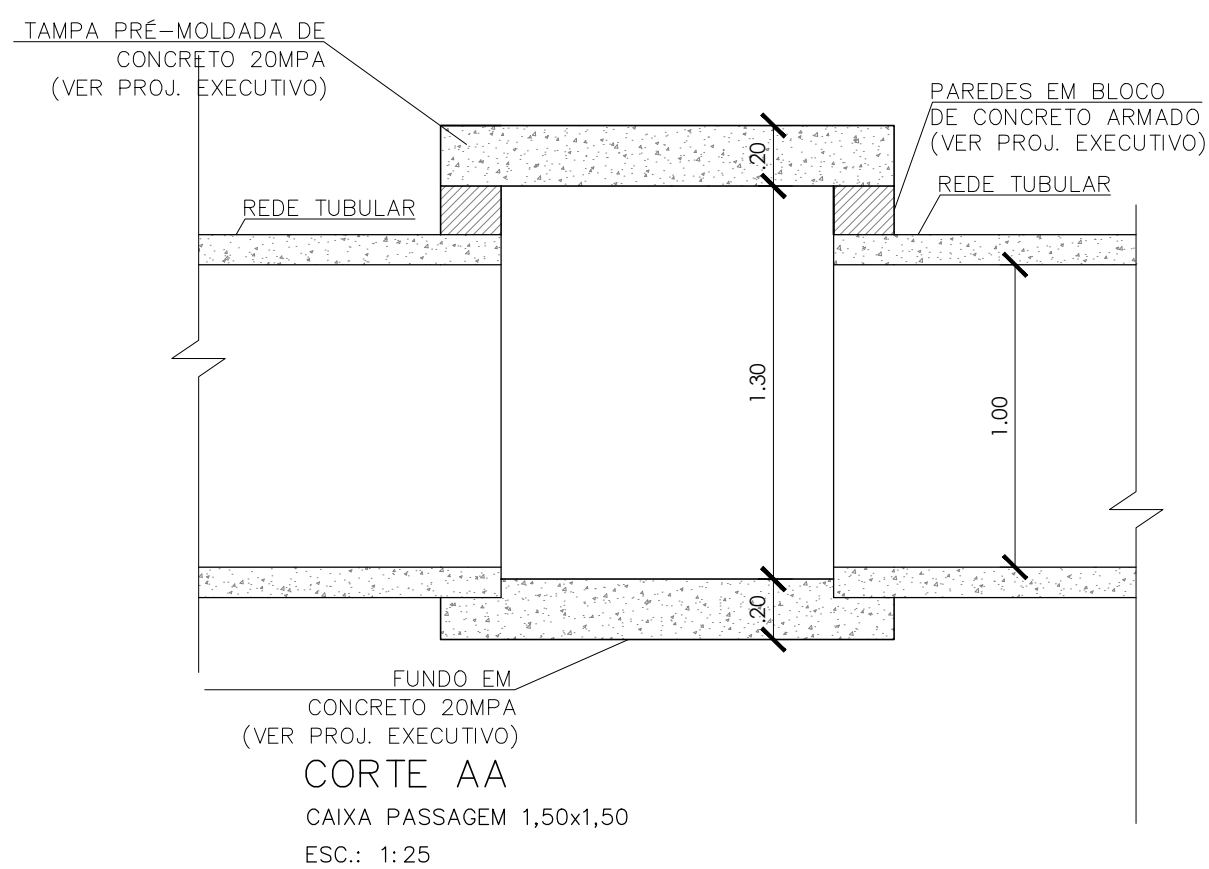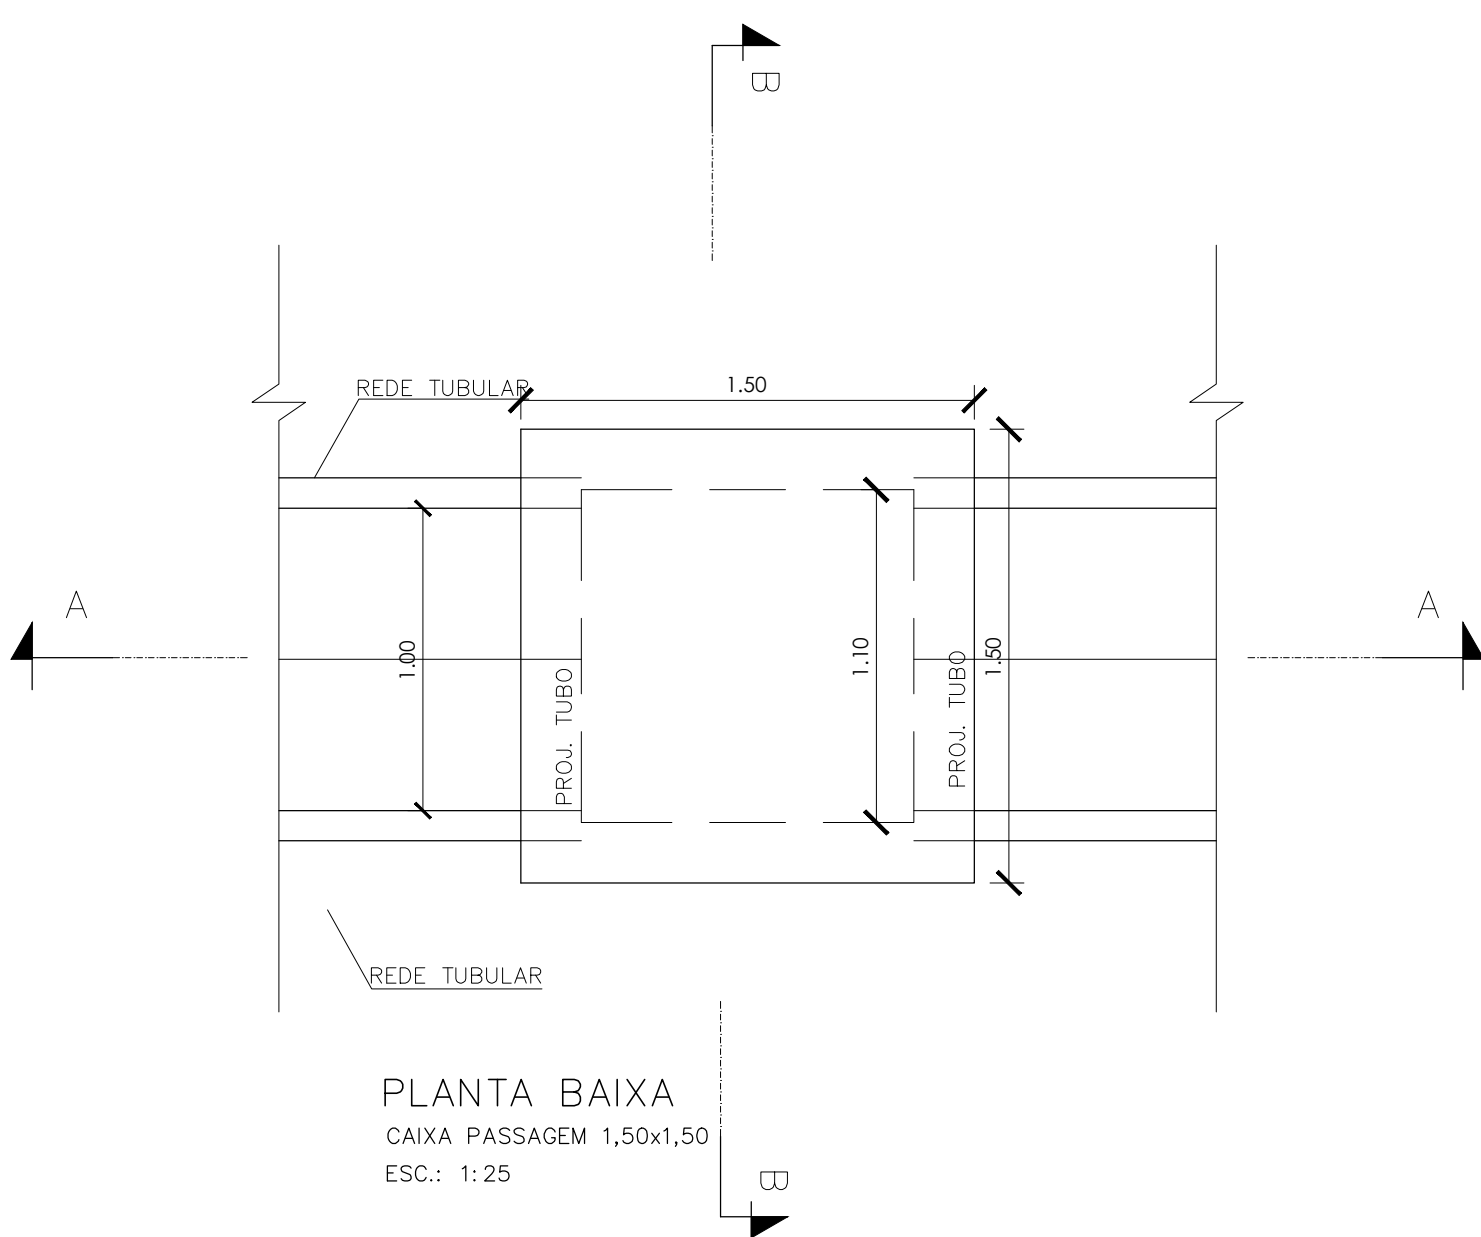

REV.1					
CONTRATADA:		Nº DO CONTRATO: 085/2025			
		RESP. TEC.: JORGE CELIO FRAGA GODINHO			
		REG. CREA: 2014140455/D			
PROPRIETÁRIO:		RESPONSÁVEL TÉCNICO			
		JORGE CELIO FRAGA GODINHO			
		THIAGO ITAMAR SANTOS VILLAÇA			
		PREFEITO MUNICIPAL			
PROPRIETÁRIO:		PREFEITURA MUNICIPAL DE ENTRE RIOS DE MINAS			
OBJETO:		SISTEMA DE DRENAGEM PLUVIAL			
LOCALIZAÇÃO:		ENTRE RIOS DE MINAS/MG			
CONTEUDO:		PROJETO EXECUTIVO			
		PROJETO DE DRENAGEM PLUVIAL			
		DETALHES CONSTRUTIVOS			
DATA:	JULHO/2026	ESCALA:	INDICADA		
ARQUIVO:	EXE.085-2025.MG.ERM.SES.DRE.002=0				