




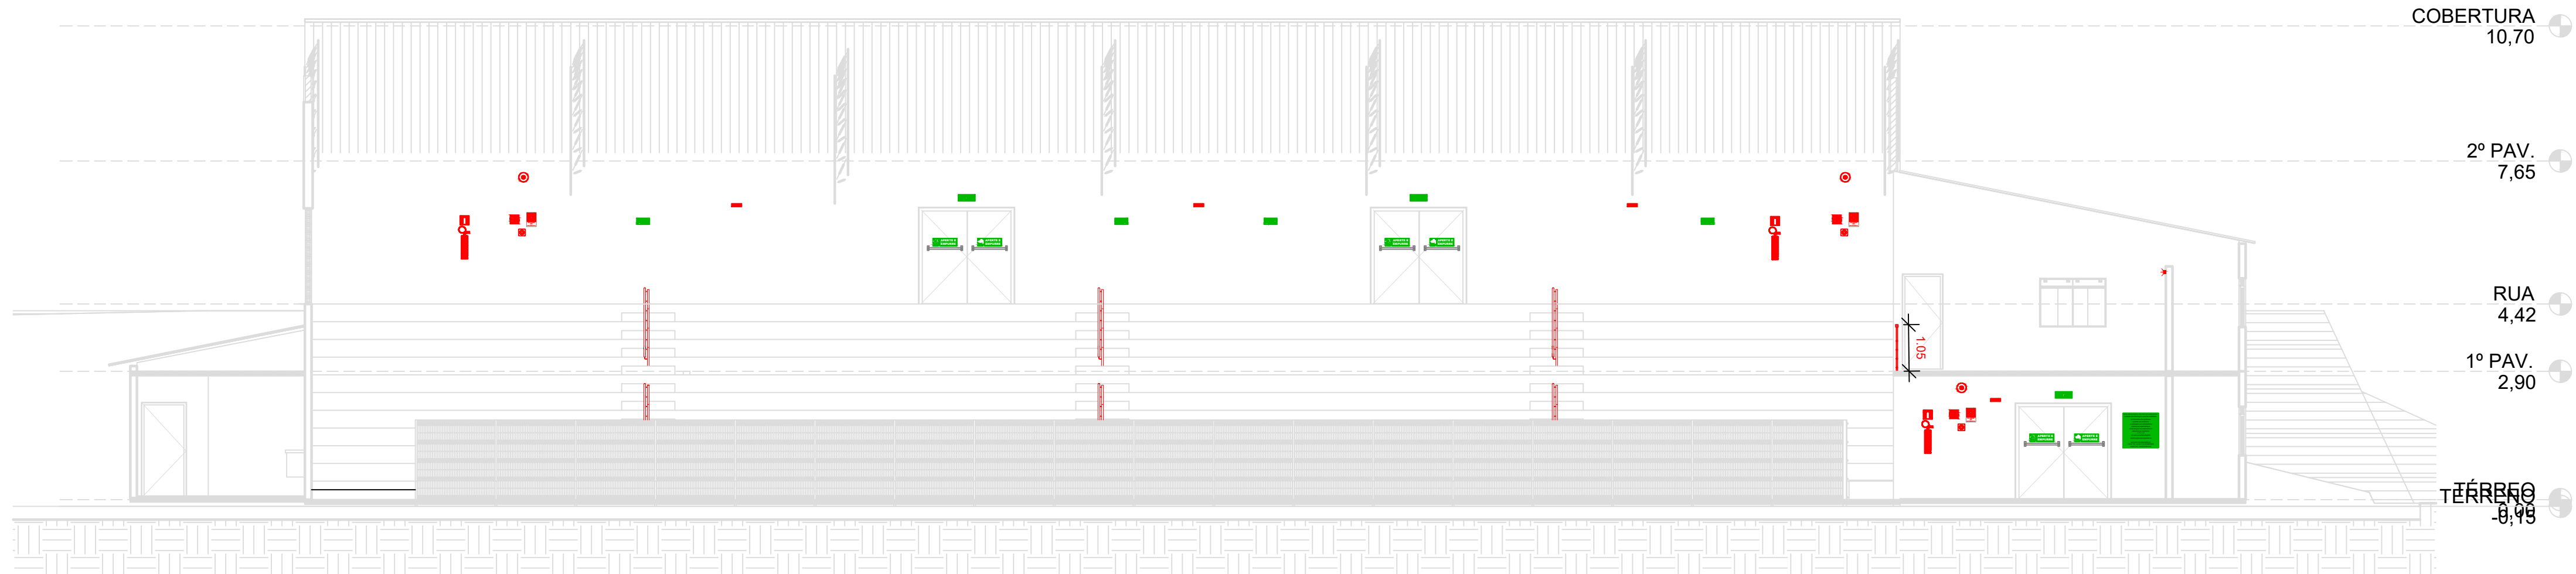


CORTE B
ESC. 1:100

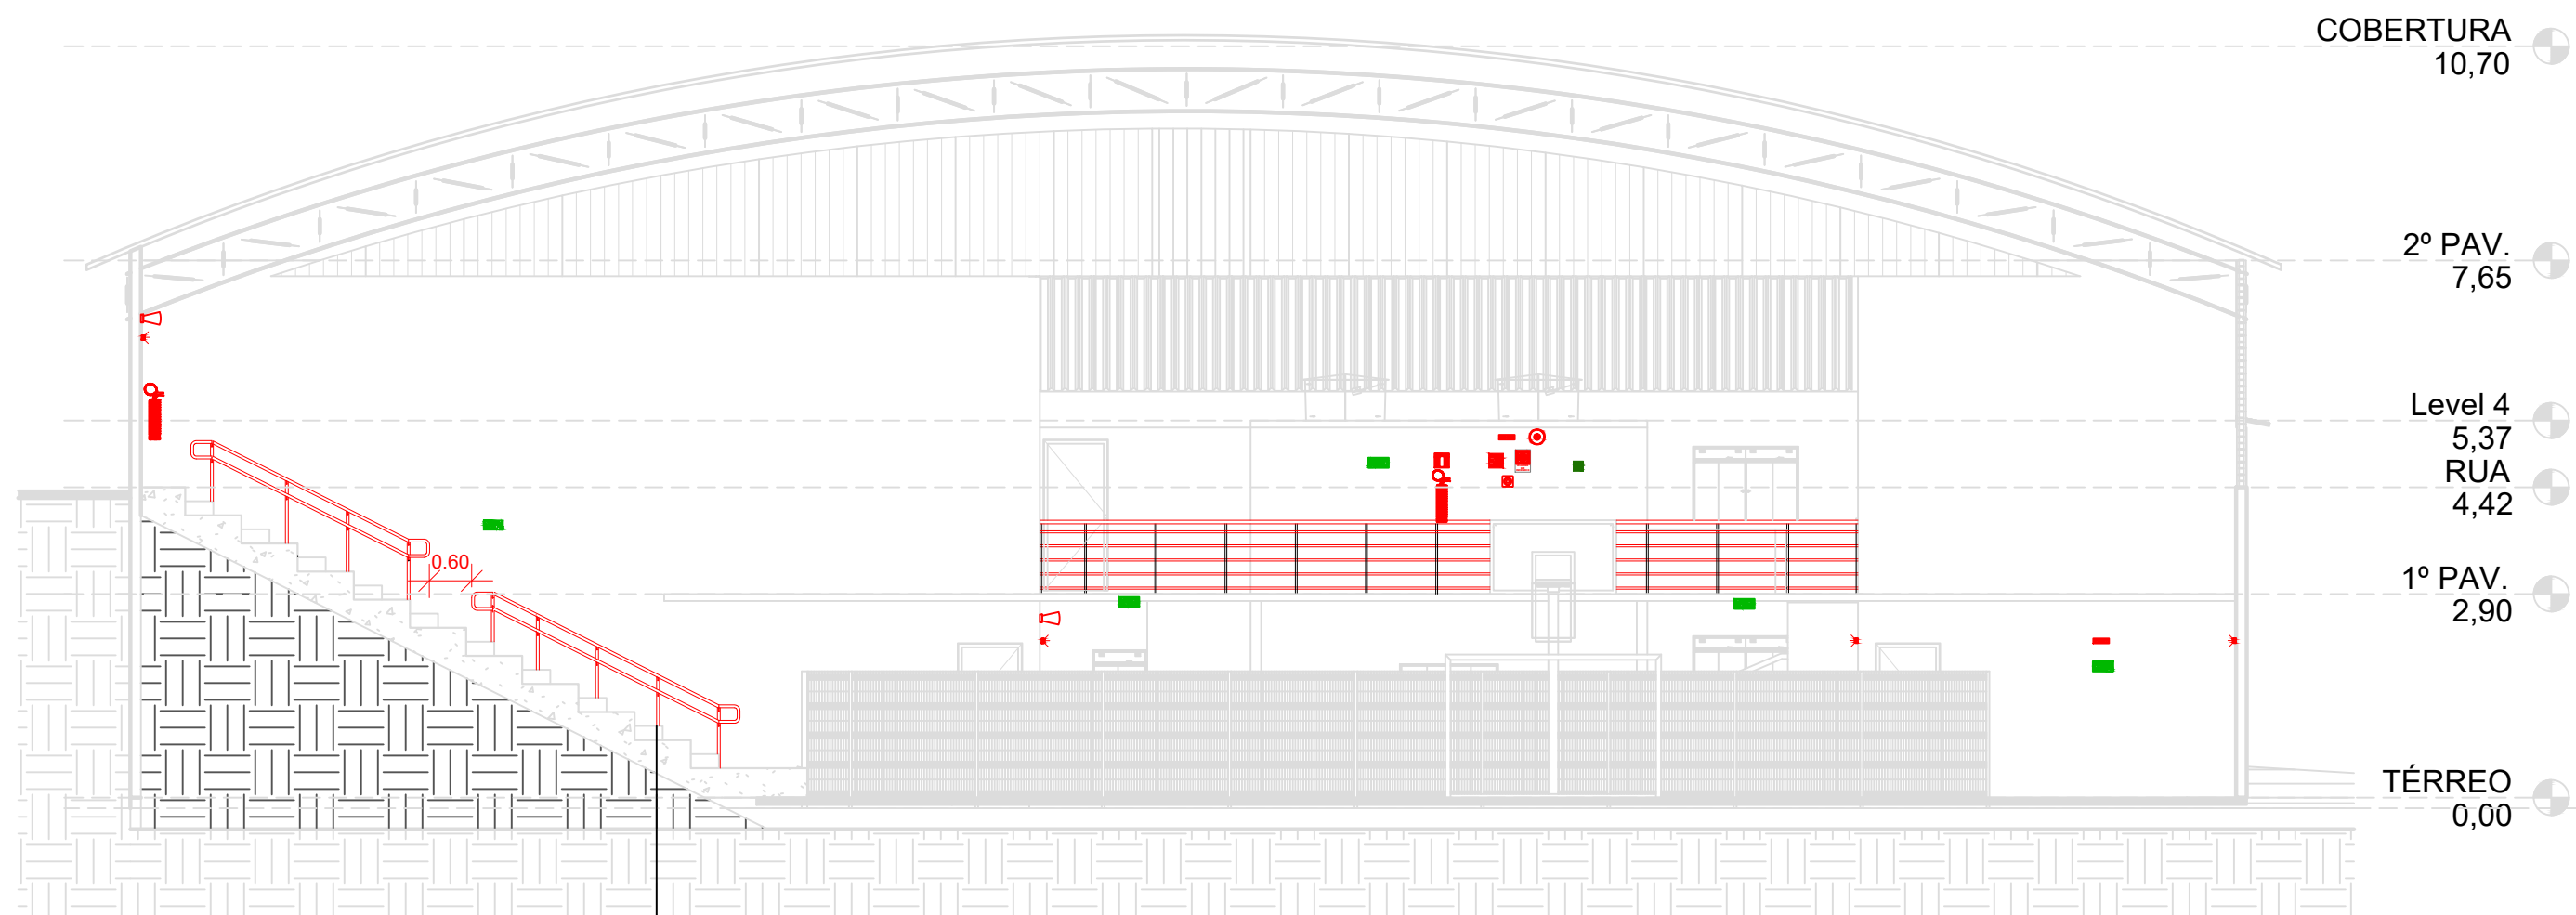

CORTE A
ESC. 1:100

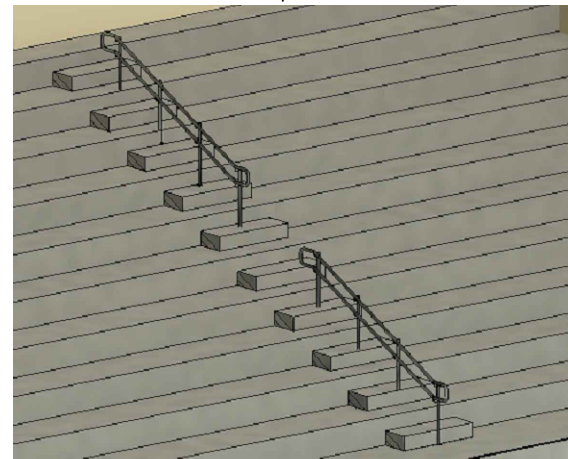

Corrimão instalado no centro da escada, barra superior a 92cm e barra inferior a 72cm com Ø entre 38 a 65mm, devem possuir as extremidades arredondadas ou curvas.

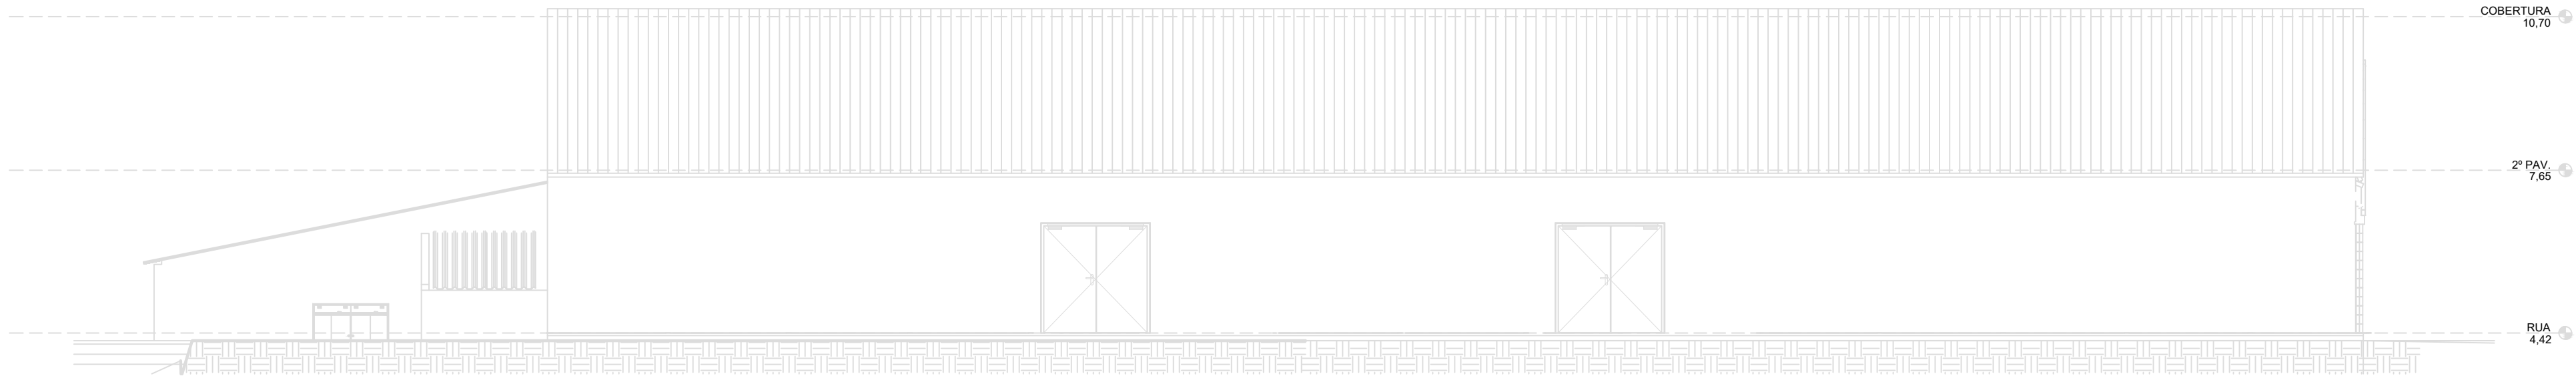

FACHADA
ESC. 1:100

TABELA DE AMBIENTES			
AMBIENTE	PAVIMENTO	ÁREA	PERÍMETRO
ARQUIBANCADAS	TÉRREO	311,92 m²	94,96 m
CIRCULAÇÃO 1	TÉRREO	23,60 m²	21,90 m
CIRCULAÇÃO 2	TÉRREO	12,84 m²	15,50 m
CIRCULAÇÃO 3	TÉRREO	18,88 m²	18,90 m
CIRCULAÇÃO 4	TÉRREO	21,09 m²	44,17 m
CIRCULAÇÃO 5	TÉRREO	3,51 m²	8,20 m
D.M.L.	TÉRREO	4,50 m²	9,00 m
DEPÓSITO MATERIAL ESPORTIVO 1	TÉRREO	12,30 m²	15,17 m
DEPÓSITO MATERIAL ESPORTIVO 2	TÉRREO	12,22 m²	15,10 m
I.S. FEMININO	TÉRREO	6,37 m²	10,10 m
I.S. MASCULINO	TÉRREO	6,37 m²	10,10 m
LANÇONETE	TÉRREO	14,18 m²	16,00 m
QUADRA	TÉRREO	731,65 m²	111,57 m
VESTIÁRIO 1	TÉRREO	20,39 m²	19,32 m
VESTIÁRIO 2	TÉRREO	20,33 m²	19,28 m
CIRCULAÇÃO 6	1º PAV.	69,46 m²	49,80 m
DEPÓSITO 1	1º PAV.	12,30 m²	15,17 m
DEPÓSITO 2	1º PAV.	12,22 m²	15,10 m
DEPÓSITO 3	1º PAV.	4,50 m²	9,00 m
I.S. FEMININO	1º PAV.	6,89 m²	10,50 m
I.S. MASCULINO	1º PAV.	6,89 m²	10,50 m
21		1332,41 m²	539,34 m

NOTAS

IT-17: ANEXO D: Ginásios poliesportivos e piscinas cobertas, desde que não utilizados para outros eventos que não atividades esportivas e desde que as áreas de apoio não ultrapassem 930 m²;

Renoma

Engenharia

LOTE	ENDEREÇO	GINÁSIO POLIESPORTIVO "DEPUTADO AGOSTINHO PATRUS" AVENIDA SAGRADOS CORAÇÕES, S/N, SANTA EFIGÊNIA, ENTRE RIOS DE MINAS/MG		ÁREA CONSTRUÍDA	1380,00 m²
	RESPONSÁVEL TÉCNICO PELO PROJETO	SAMUEL AZEVEDO FONSECA		Nº TÍTULO PROFISSIONAL	277615/D ENGENHEIRO CIVIL
PROJETO	REALIZAÇÃO	 PREFEITURA MUNICIPAL DE ENTRE RIOS DE MINAS/MG Rua Jacarabá, nº 107, CEP: 35.490-000		CPF/CNPJ	20.356.747/0001-94
	RESPONSÁVEL DA CONTRATANTE			CPF/CNPJ	-
	TÍTULO	PROJETO DE PREVENÇÃO E COMBATE CONTRA INCÊNDIO		ZONA	USO
	DETALHE	CORTES E FACHADA		DATA	FOLHA
		09/2023		03/04	
Nº DO CONTRATO		Nº DA A.R.T.		DESENHO	
034/2023		MG20232216940		SAMUEL AZEVEDO FONSECA	