QUADRO DE ÁREAS			
TRECHO	SITUAÇÃO	MEMÓRIA DE CÁLCULO	ÁREA
1	CONSTRUIR	(8,14 m + 10,86 m) x 1,37 m	25,07 m²
2	CONSTRUIR	14,70 m x ((1,69 m + 1,45 m) ÷2)	23,08 m²
3	CONSTRUIR	14,16 m x ((1,29 m + 1,44 m) ÷2)	19,33 m²
4	CONSTRUIR	(19,68 m + 17,80 m + 26,20 m + 27,98 m + 3,16 m + 2,00 m) x 1,10	106,5 m²
5	CONSTRUIR	88,85 m x ((1,80 m + 1,56 m) ÷2)	149,27 m²
6	CONSTRUIR	(1,60 m + 7,06 m + 16,96 m) x ((2,34 m + 1,96 m) ÷2)	55,08 m²
7	CONSTRUIR	16,05 m x 1,71 m	27,45 m²
8	CONSTRUIR	75,06 m x ((1,90 m + 1,50 m) ÷2)	127,6 m²
9	DEMOLIR	12,96 m x ((1,66 m + 1,63 m) ÷2)	21,32 m²
10	CONSTRUIR	(7,15 m + 1,17 m + 7,20 m) x ((1,09 m + 0,96 m) ÷2)	15,91 m²
11	CONSTRUIR	8,11 m x ((1,81 m + 1,09 m) ÷2)	11,8 m²
12	DEMOLIR	6,88 m x 1,03 m	7,09 m²
13	CONSTRUIR	74,07 m x ((1,95 m + 2,79 m + 1,36 m) ÷2)	225,92 m²
14	CONSTRUIR	22,61 m x ((1,33 m + 1,31 m) ÷2)	29,85 m²
15	CONSTRUIR	17,18 m x 1,61 m	27,66 m²
16	DEMOLIR	35,34 m x ((1,61 m + 1,71 m) ÷2)	58,67 m²
17	CONSTRUIR	21,21 m x ((1,71 m + 1,31 m) ÷2)	32,03 m²
18	CONSTRUIR	(46,01 m + 29,37 m) x ((1,86 m + 1,11 m) ÷2)	111,94 m²
19	CONSTRUIR	(24,98 m + 8,26 m) x ((1,21 m + 0,92 m) ÷2)	35,4 m²
20	CONSTRUIR	(21,59 m + 13,70 m) x ((1,41 m + 0,87 m) ÷2)	40,24 m²
21	DEMOLIR	10,96 m x ((1,11 m + 0,87 m) ÷2)	10,85 m²
ÁREA TOTAL A DEMOLIR			97,93 m²
ÁREA TOTAL A CONSTRUIR			1064,13 m²

LEGENDA:

- PASSEIO A DEMOLIR
- PASSEIO A CONSTRUIR
- PASSEIO EXISTENTE

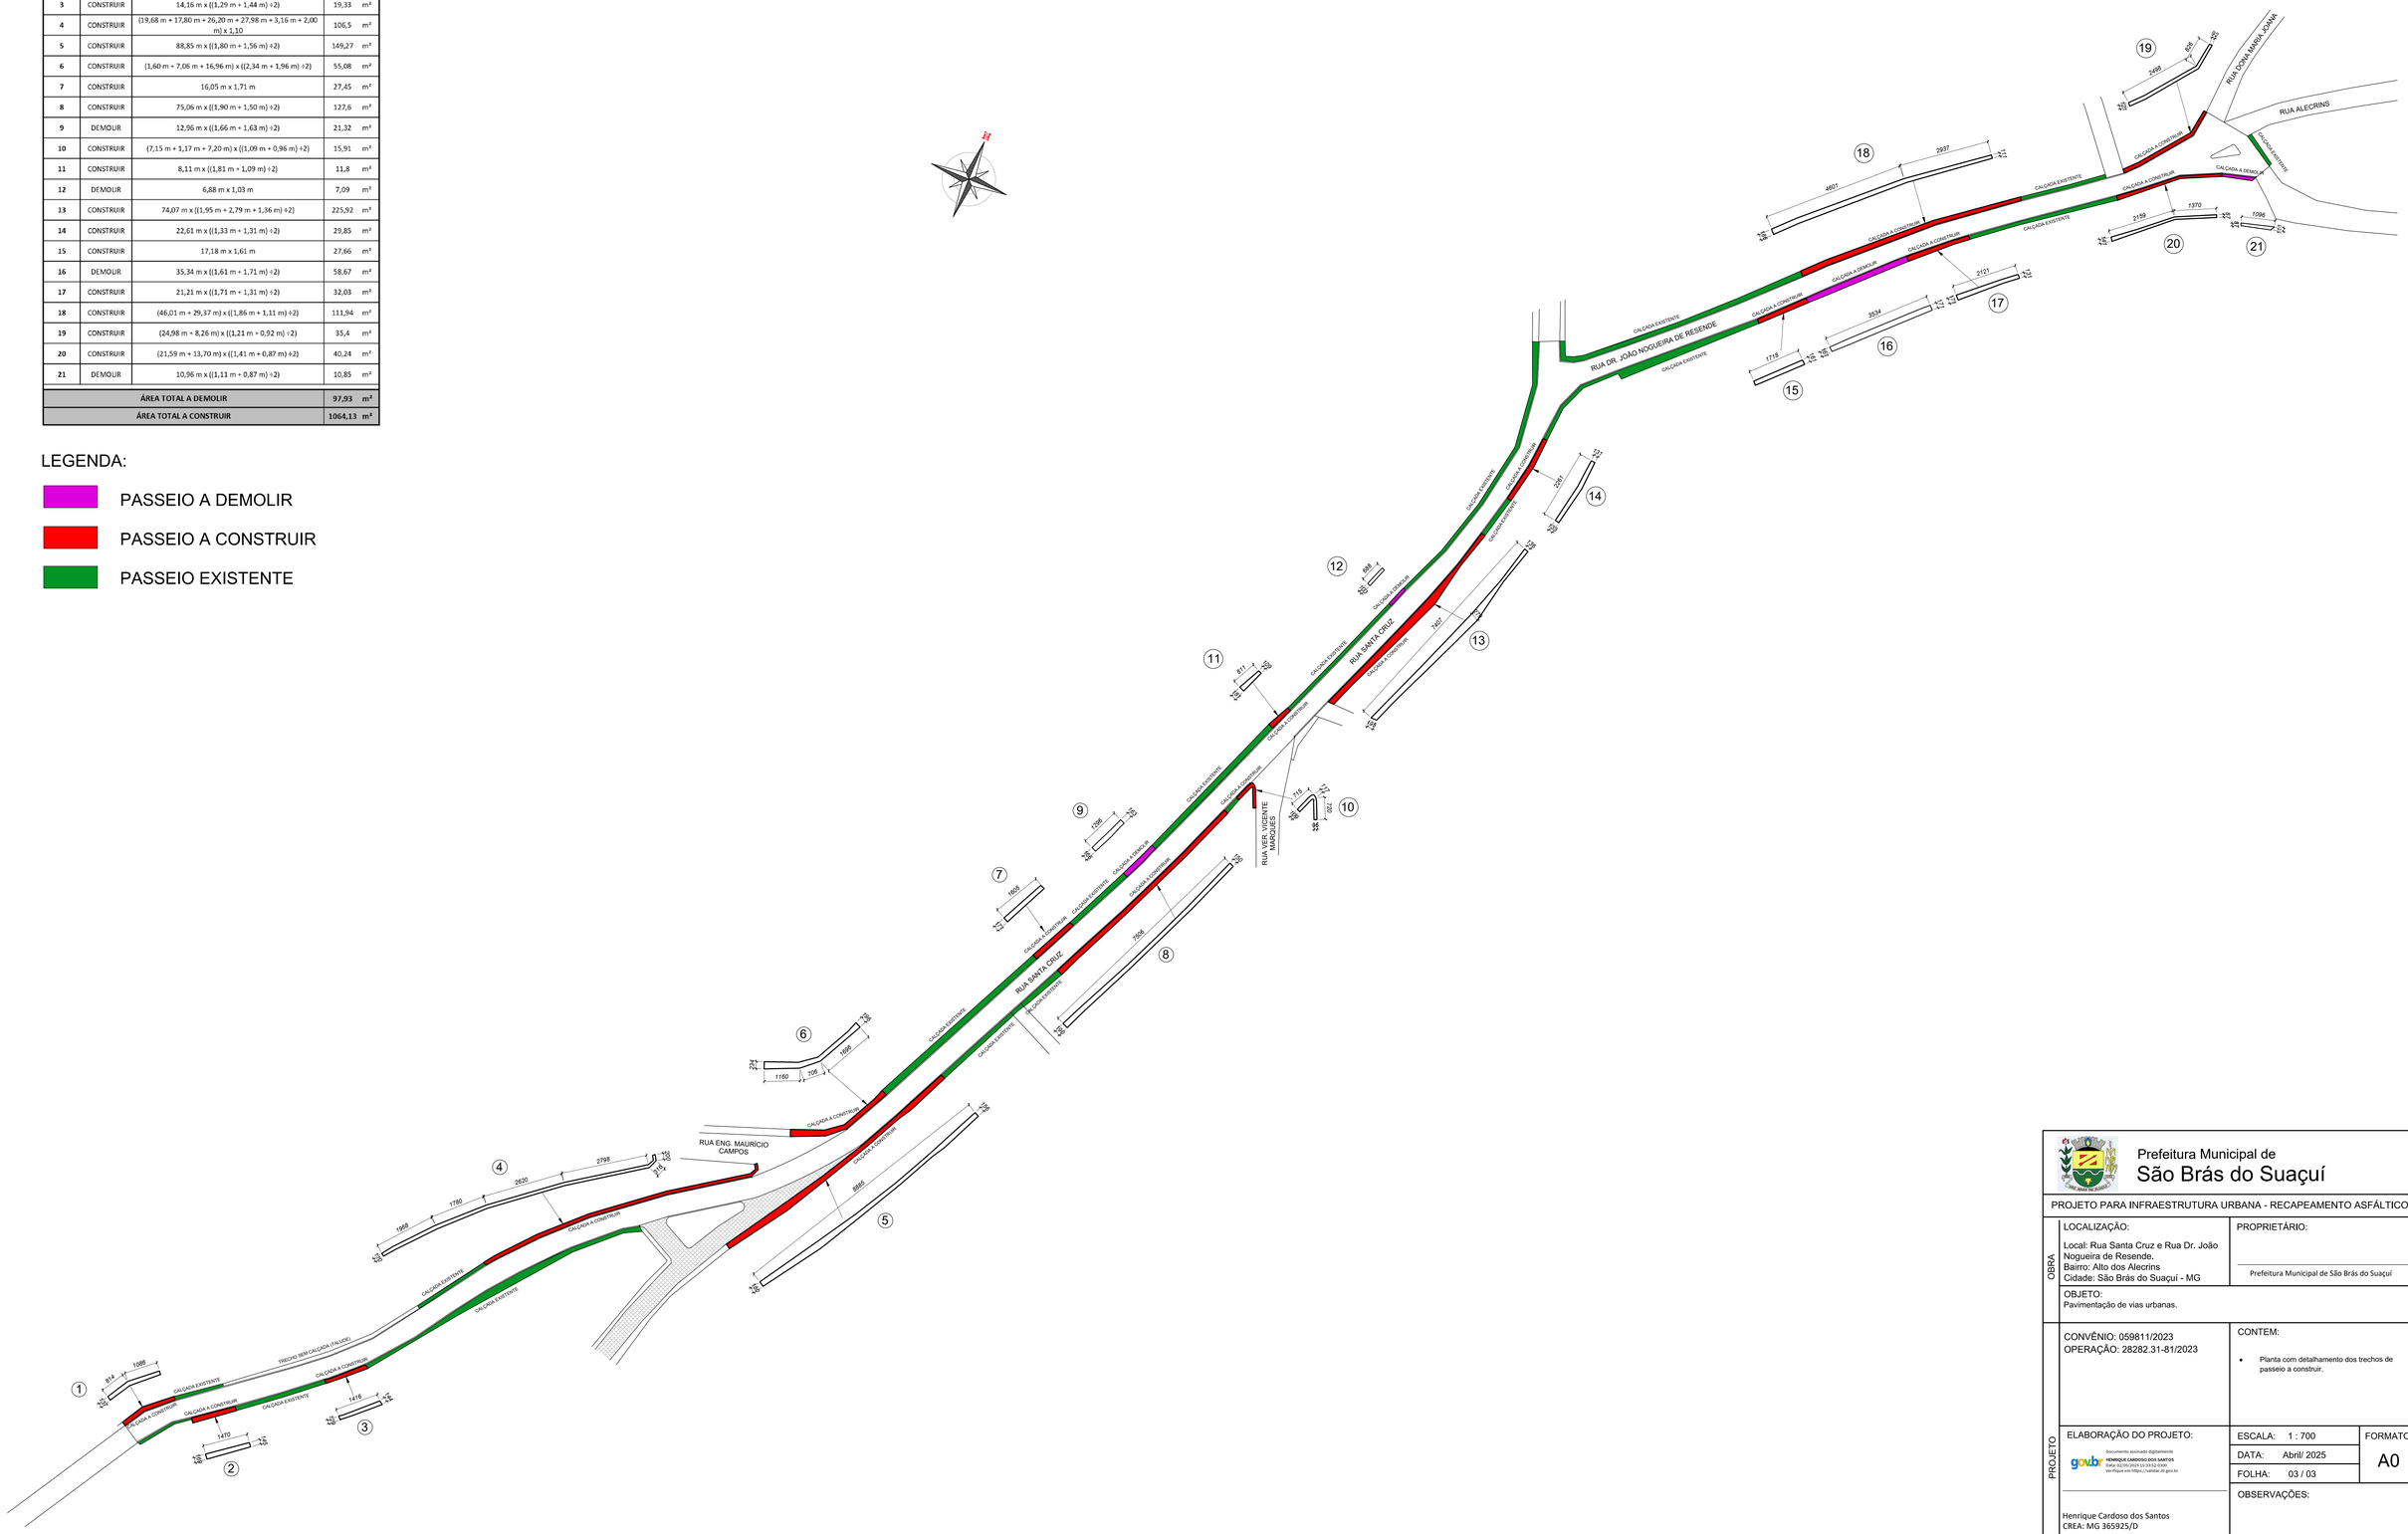

Prefeitura Municipal de
São Brás do Suaçuí

PROJETO PARA INFRAESTRUTURA URBANA - RECAPEAMENTO ASFÁLTICO

OBRA

LOCALIZAÇÃO:
Local: Rua Santa Cruz e Rua Dr. João Nogueira de Resende.
Bairro: Alto dos Alecrins
Cidade: São Brás do Suaçuí - MG

PROPRIETÁRIO:
Prefeitura Municipal de São Brás do Suaçuí

OBJETO:
Pavimentação de vias urbanas.

PROJETO

CONVÊNIO: 059811/2023
OPERAÇÃO: 28282.31-81/2023

CONTEM:
- Planta com detalhamento dos trechos de passeio a construir.

ELABORAÇÃO DO PROJETO:
gov.br Documento assinado digitalmente
HENRIQUE CARDOSO DOS SANTOS
Data: 02/05/2025 15:57:52-0300
Verifique em https://validar.iti.gov.br

Henrique Cardoso dos Santos
CREA: MG 365925/D

ESCALA: 1 : 700
DATA: Abril/ 2025
FOLHA: 03 / 03
FORMATO: A0

OBSERVAÇÕES:

CÓDIGO DE PROJETO: PROJ_RECAP_ASF_REV-00