


DETALHAMENTO DA CAIXA DE PASSAGEM

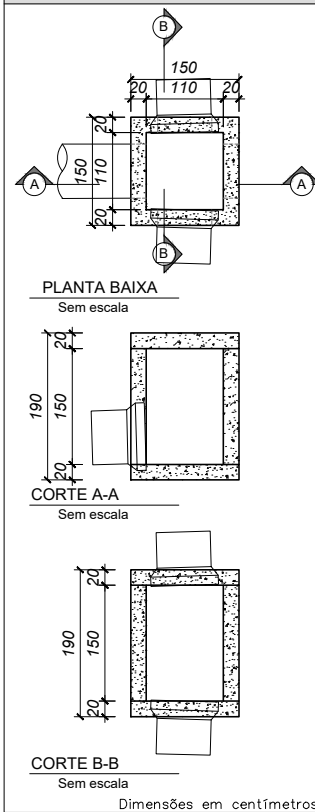

TUBOS DE Ø400 mm (Rede principal e Ramais)

10,00 metros / 10 metros
(TUBO CORRUGADO PEAD)

30,00 metros

24,00 metros


10,00 metros

20,00 metros

30,00 metros

10,00 metros

TOTAL: 124,00 metros

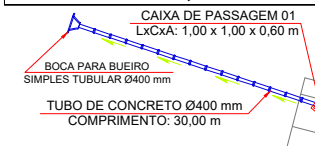

BOCA PARA BUEIRO
SIMPLES TUBULAR Ø400 mm
COMPRIMENTO: 30,00 m

Previsão
abertura
de rua

BOCA DE LOBO SIMPLES 06
C x L x H: 0,50m x 1,00m x 1,00m

TUBO DE CONCRETO Ø400 mm
COMPRIMENTO: 20,00 m


CAIXA DE PASSAGEM 02
LxCxH: 1,00 x 1,00 x 0,60 m

TUBO DE CONCRETO Ø400 mm
COMPRIMENTO: 30,00 m

BOCA DE LOBO SIMPLES 08
C x L x H: 0,50m x 1,00m x 1,00m


PROJETO PARA DRENAGEM PLUVIAL
RUA DR. CARLOS INÁCIO - RUA AFONSO GONÇALVES DA SILVA
LOTEAMENTO CAMPO VERDE
ESCALA 1 : 900

DETALHAMENTO DA BOCA DE LOBO

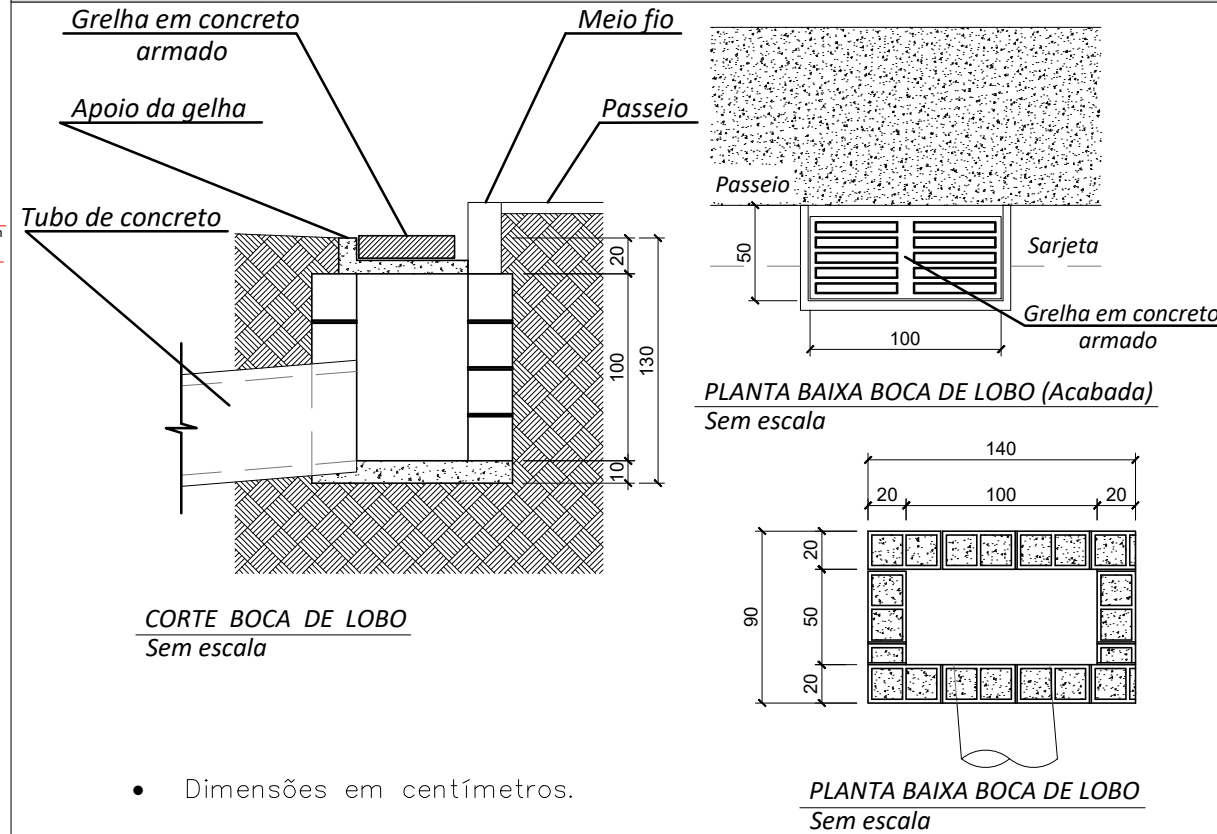

- Dimensões em centímetros.


BOCA PARA BUEIRO SIMPLES /DUPLA TUBULAR

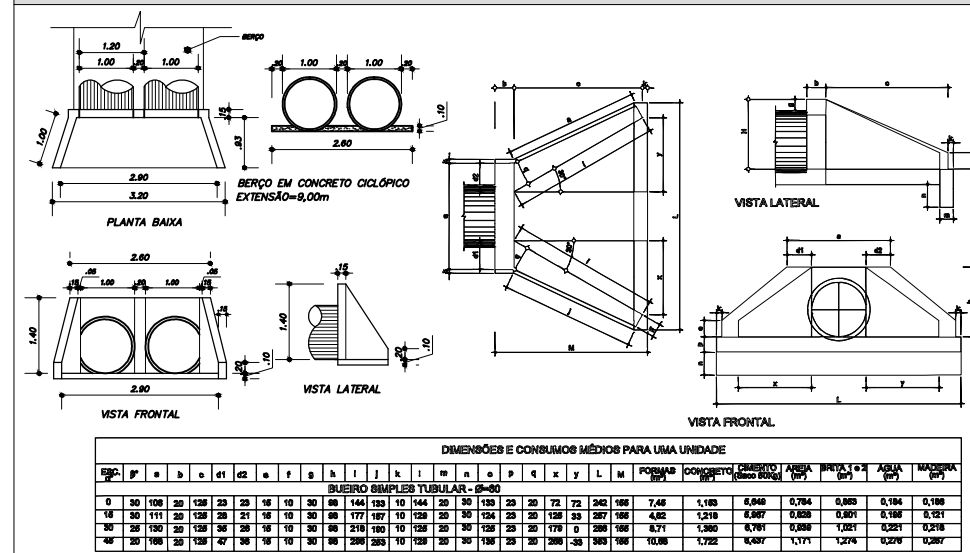


NOTA:

- Serão construídas 8 travessias em tubos de 400 mm, 9 bocas de lobo simples, 2 bocas de bueiro duplas, 1 boca de bueiro simples e 2 caixas de captação para melhor direcionamento das águas pluviais;
- Cotas do projeto em metros.

DETALHAMENTO DE VALA

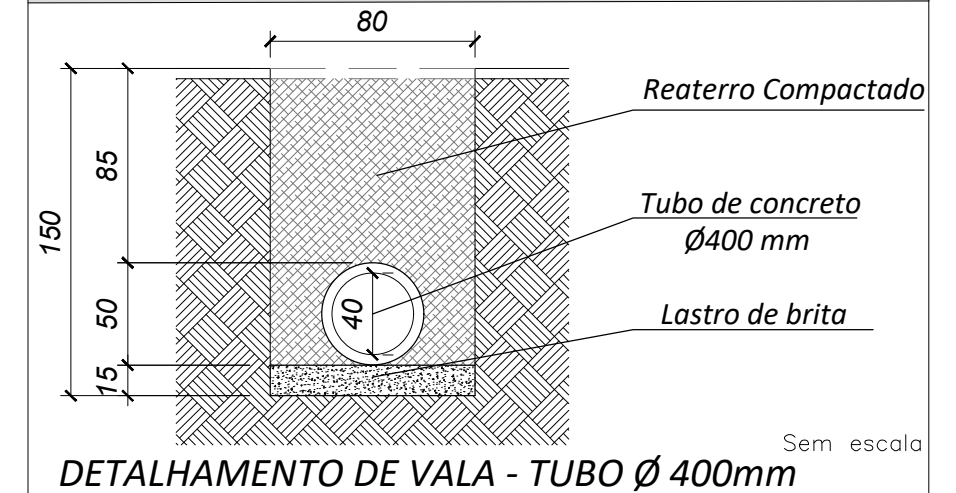

DETALHAMENTO DE VALA

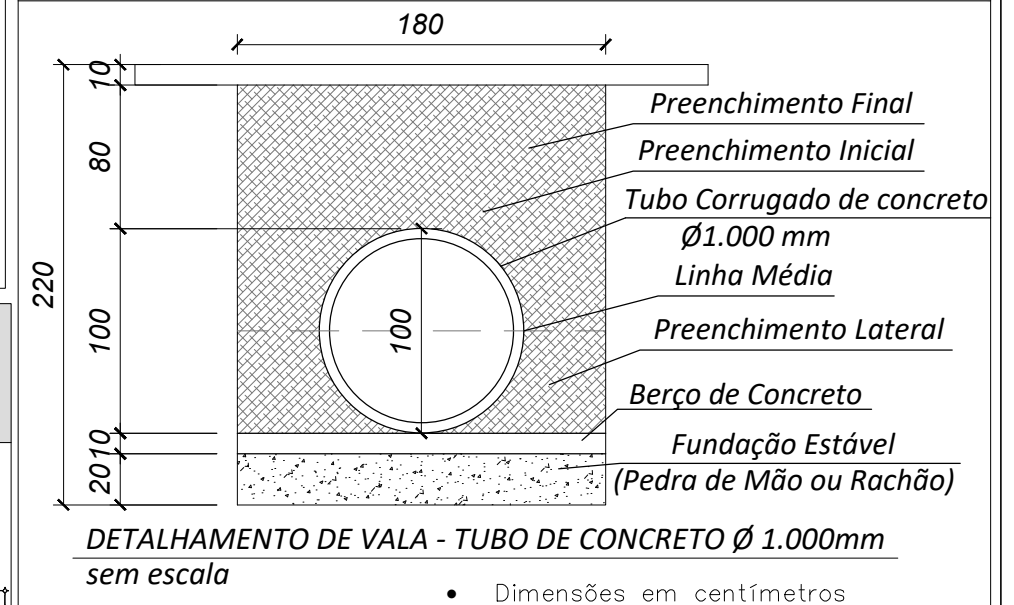

PROJETO PARA DRENAGEM PLUVIAL

OBRA	OBJETO:	Projeto para infraestrutura urbana, construção de rede de drenagem pluvial.	
	PROPRIETÁRIO:	Prefeitura Municipal de Desterro de Entre Rios	
PROJETO	AUTOR DO PROJETO/ RESPONSÁVEL TÉCNICO:	Paula Oliveira Assis Engenheira Civil CREA: MG 324511/D	
	DATA: 08/2026	ESCALA: VARIÁVEL	Nº FOLHA: 01/03