


PROJETO PARA PAVIMENTAÇÃO (BLOQUETE SEXTAVADO)
RUA DR. CARLOS INÁCIO - RUA AFONSO GONÇALVES DA SILVA
LOTEAMENTO CAMPO VERDE
ESCALA 1 : 900


LEGENDA	
SÍMBOLOS	ITENS
	ÁREA A SER PAVIMENTADA COM BLOQUETE
	ÁREA COM PAVIMENTAÇÃO EXISTENTE
	NUMERAÇÃO DAS CINTAS, EXEMPLO: "C1 = CINTA 1"
	BORDO DA ESTRADA EXISTENTE
	BORDO DO MEIO-FIO PROJETADO
	BORDO DA CALÇADA PROJETADA

QUADRO DE QUANTITATIVOS			
DESCRIÇÃO DO ITEM	UNID.	MEMÓRIA DE CÁLCULO	QUANTIDADE TOTAL
ÁREA DE REGULARIZAÇÃO	M²	2300 m² (área calculada pelo software AutoCAD)	2300,00 m²
VOLUME DE BASE	M³	2300 m² (área de regularização) x 0,15 m (espessura da base)	345,00 m³
ÁREA DE PAVIMENTAÇÃO	M²	2038 m² (área calculada pelo software AutoCAD)	2038,00 m²
EXTENSÃO MEIO-FIO/SARJETA	M	285 m (LE) + 245 m (LD)	530,00 m
ÁREA DE CALÇADA	M²	530 m (extensão) x 1,50 m (largura)	795,00 m²

CINTAS DE TRAVAMENTO - 14 UNIDADES

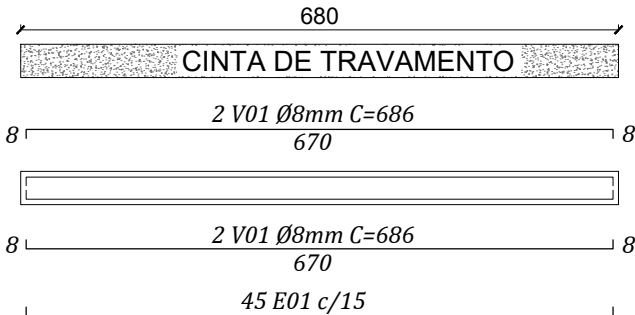

SEM ESCALA

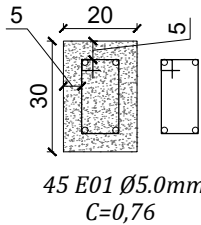

RELAÇÃO DE AÇO

CINTA DE TRAVAMENTO							
BARRA	AÇO	Ø	QUANT.	COMPRIMENTO	TOTAL (m)	Kg/m	TOTAL (Kg)
V01	CA - 50	8,0 mm	56	6,86 m	384,16m	0,395	151,74
E01	CA - 60	5,0 mm	630	0,76 m	478,80m	0,154	73,74


CONVENÇÕES DETALHE 01

1	CAMADA DE ROLAMENTO EM BLOQUETE SEXTAVADO INTERTRAVADO	0,08 m
2	COLCHÃO DE AREIA PARA ASSENTAMENTO DO BLOQUETE SEXTAVADO	0,06 m
3	BASE DEVIDAMENTE COMPACTADA	0,15 m
4	REGULARIZAÇÃO E COMPACTAÇÃO DO SUBLEITO ATÉ 20 cm	VARIÁVEL
5	TERRENO NATURAL	---

Documento assinado digitalmente
gov.br PAULA OLIVEIRA ASSIS
Data: 18/08/2026 12:24:47-0300
Verifique em <https://validar.it.gov.br>


WAGNO ALMEIDA
DUARTE:04047074675
Assinado de forma digital por WAGNO ALMEIDA DUARTE:04047074675
Dados: 2026.08.19 12:20:07 -03'00'

DETALHE 02

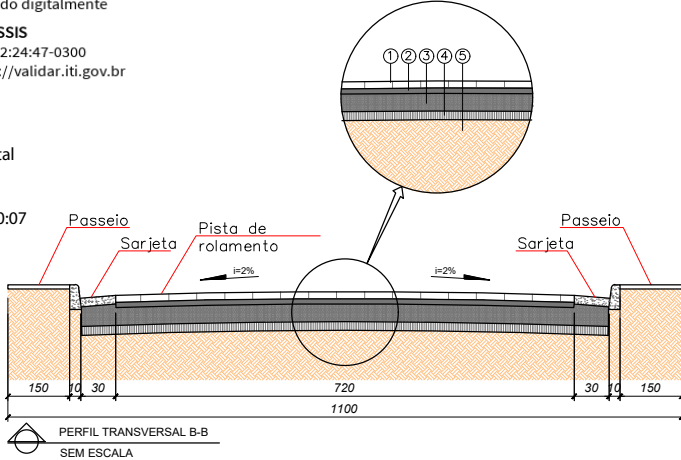

NOTA:


- O trecho da via a ser pavimentado se estende por aproximadamente 285 metros e possui largura média igual a 7,00 metros.
- Sendo o tipo de pavimento utilizado bloquete sextavado intertravado de 25x25x8 centímetros, assentado sobre colchão de areia com espessura média de 6,00 centímetros, sobre base estabilizada e devidamente compactada.
- O trecho possuirá 14 cintas de travamento.
- Serão assentados meios-fios e sarjetas em ambos os lados da via.
- Cotas do projeto em metros.

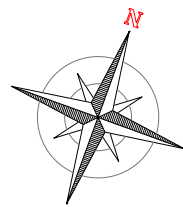

PLANTA DE LOCALIZAÇÃO:
RUA DR. CARLOS INÁCIO
Coordenada: 20°39'37.62"S 44°20'31.33"O
RUA AFONSO GONÇALVES DA SILVA
Coordenada: 20°39'43.14"S 44°20'28.27"O
MUNICÍPIO DE DESTERRO DE ENTRE RIOS - MG



DETALHE 01

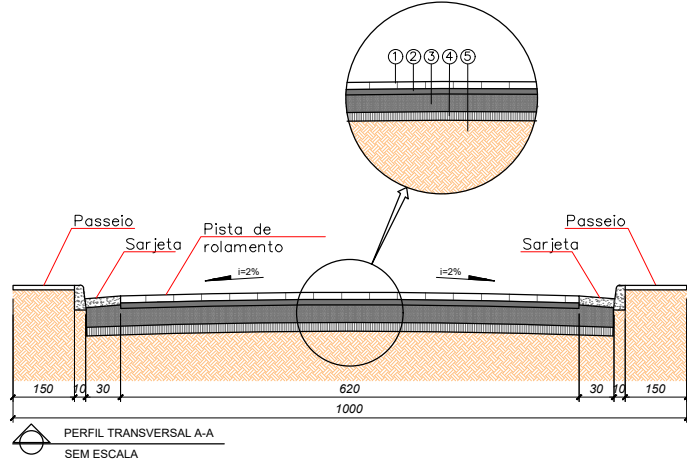

PROJETO PARA PAVIMENTAÇÃO INTERTRAVADA

OBRA	OBJETO:	Projeto para Infraestrutura Urbana, incluindo Pavimentação em Bloquete Sextavado Intertravado.	
	PROPRIETÁRIO:	Prefeitura Municipal de Desterro de Entre Rios	
PROJETO	AUTOR DO PROJETO/RESPONSÁVEL TÉCNICO:	Paula Oliveira Assis Engenheira Civil CREA: MG 324511/D	
	DATA: 08/2026	ESCALA: VARIÁVEL	N° FOLHA: 02/03
		FORMATO: A3	